


QUADRO DE ÁREAS	
ÁREA MÍNIMA DO TERRENO: 22 metros x 36 metros = 792,00 m ²	
ÁREA OCUPADA COB.: 622,15 m ²	TAXA DE OCUPAÇÃO: 78,31 %
ÁREA CONSTRUÍDA: 523,32 m ²	COEFICIENTE DE APROVEITAMENTO: 0,66

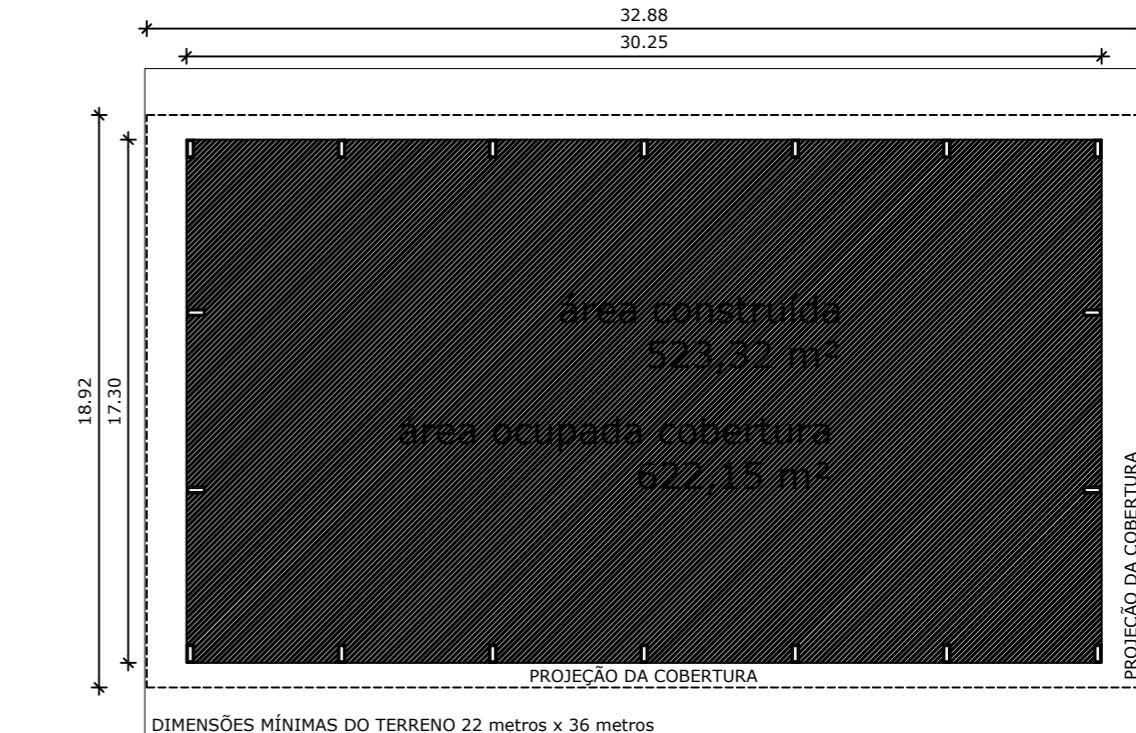

2 PLANTA BAIXA - NÍVEL DA CALHA

Nº :	DATA :	REVISÕES :	NOTAS:

SUPERINTENDÊNCIA DE PROJETOS E REDE FIS

**PREFEITURA MUNICIPAL DE RIBEIRÃO DAS NEVES
SECRETARIA MUNICIPAL DE EDUCAÇÃO - SMED**



PROJETO:	ESCOLA 12 SALAS E 3 SALAS DE CRECHE - BAIRRO ESPERANÇA				
CONTEÚDO:	QUADRA - PLANTA DE COBERTURA / FACHADAS 1 e 2				
ÁREA TÉCNICA / ETAPA:	ARQUITETURA - PROJETO BÁSICO				ESCALA: 1/100
LOCAL:	RUA RIO GRANDE DO SUL, S/N X RUA VINTE - BAIRRO ESPERANÇA				FOLHA: 03/03
DATA:	PROJETISTA:	RESPONSÁVEL:	REVISÃO:		
11/2022	DALILA NASCIMENTO	DALILA CRUZ NASCIMENTO INACIO	00		