



PLANTA
ESCALA 1:750

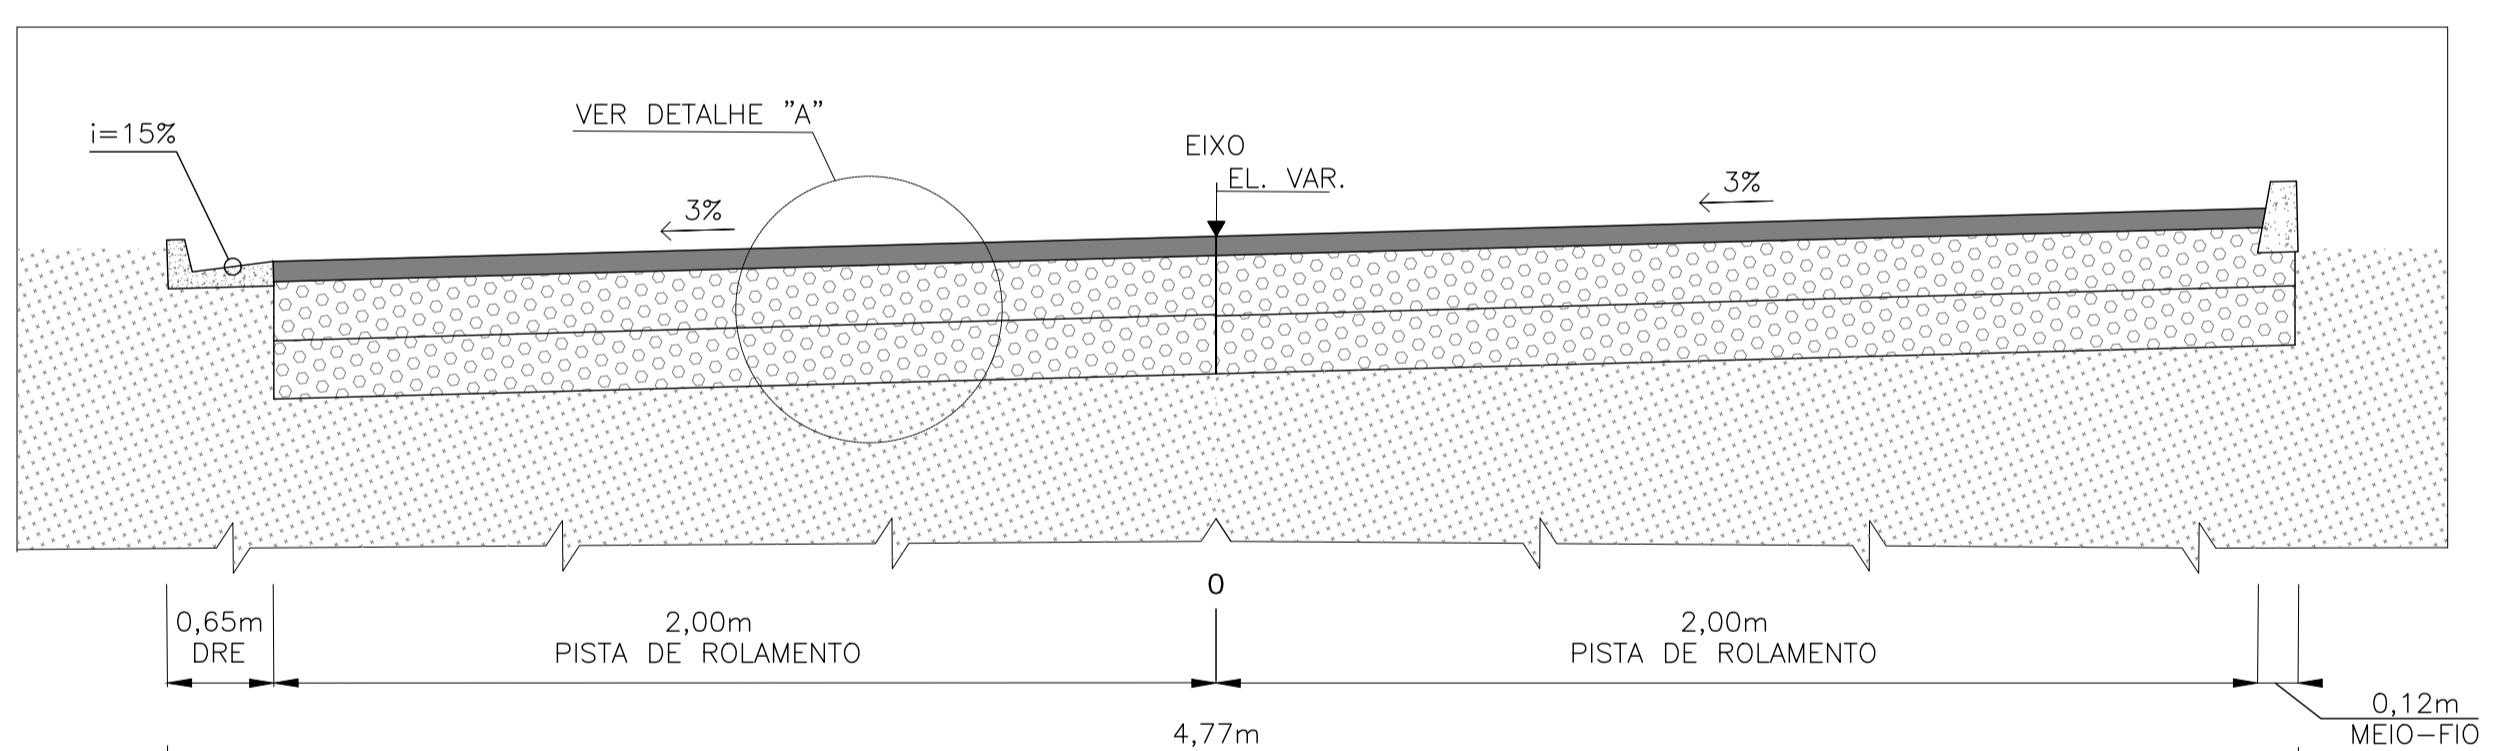


DETALHAMENTO SEÇÃO TIPO - "4,77m" - CAIMENTO SIMPLES RUA ARAGUAIA

ESTACA 0+0,00 ATÉ ESTACA 6+13,47
ESTACA 8+17,98 ATÉ ESTACA 18+10,74

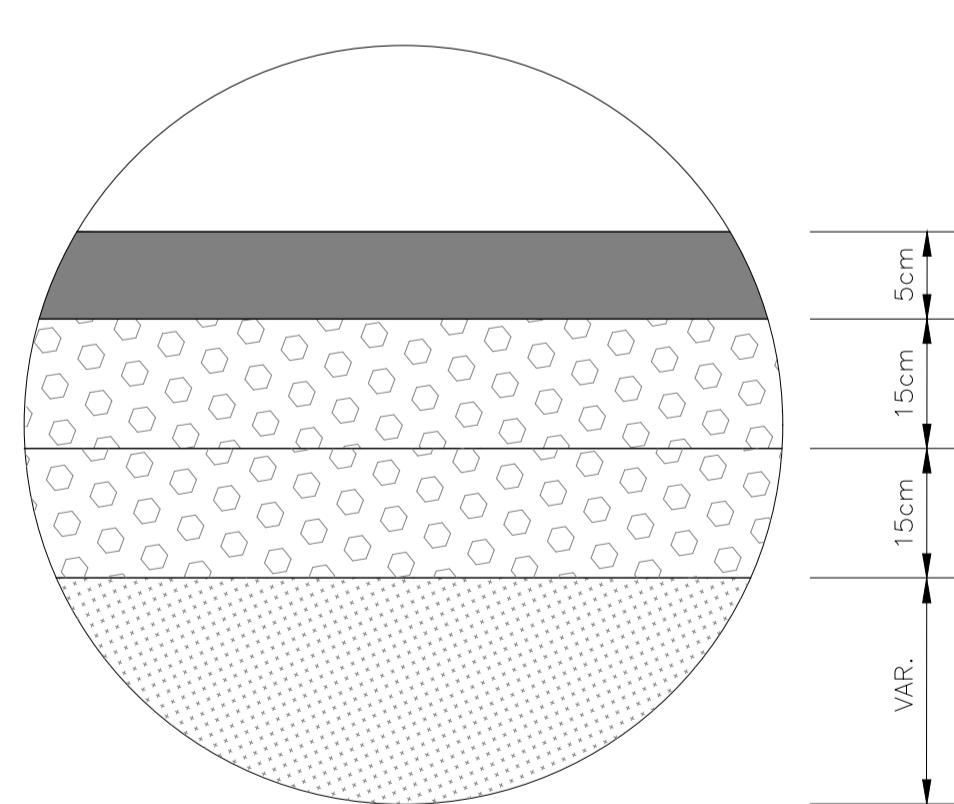

DETALHE "A"

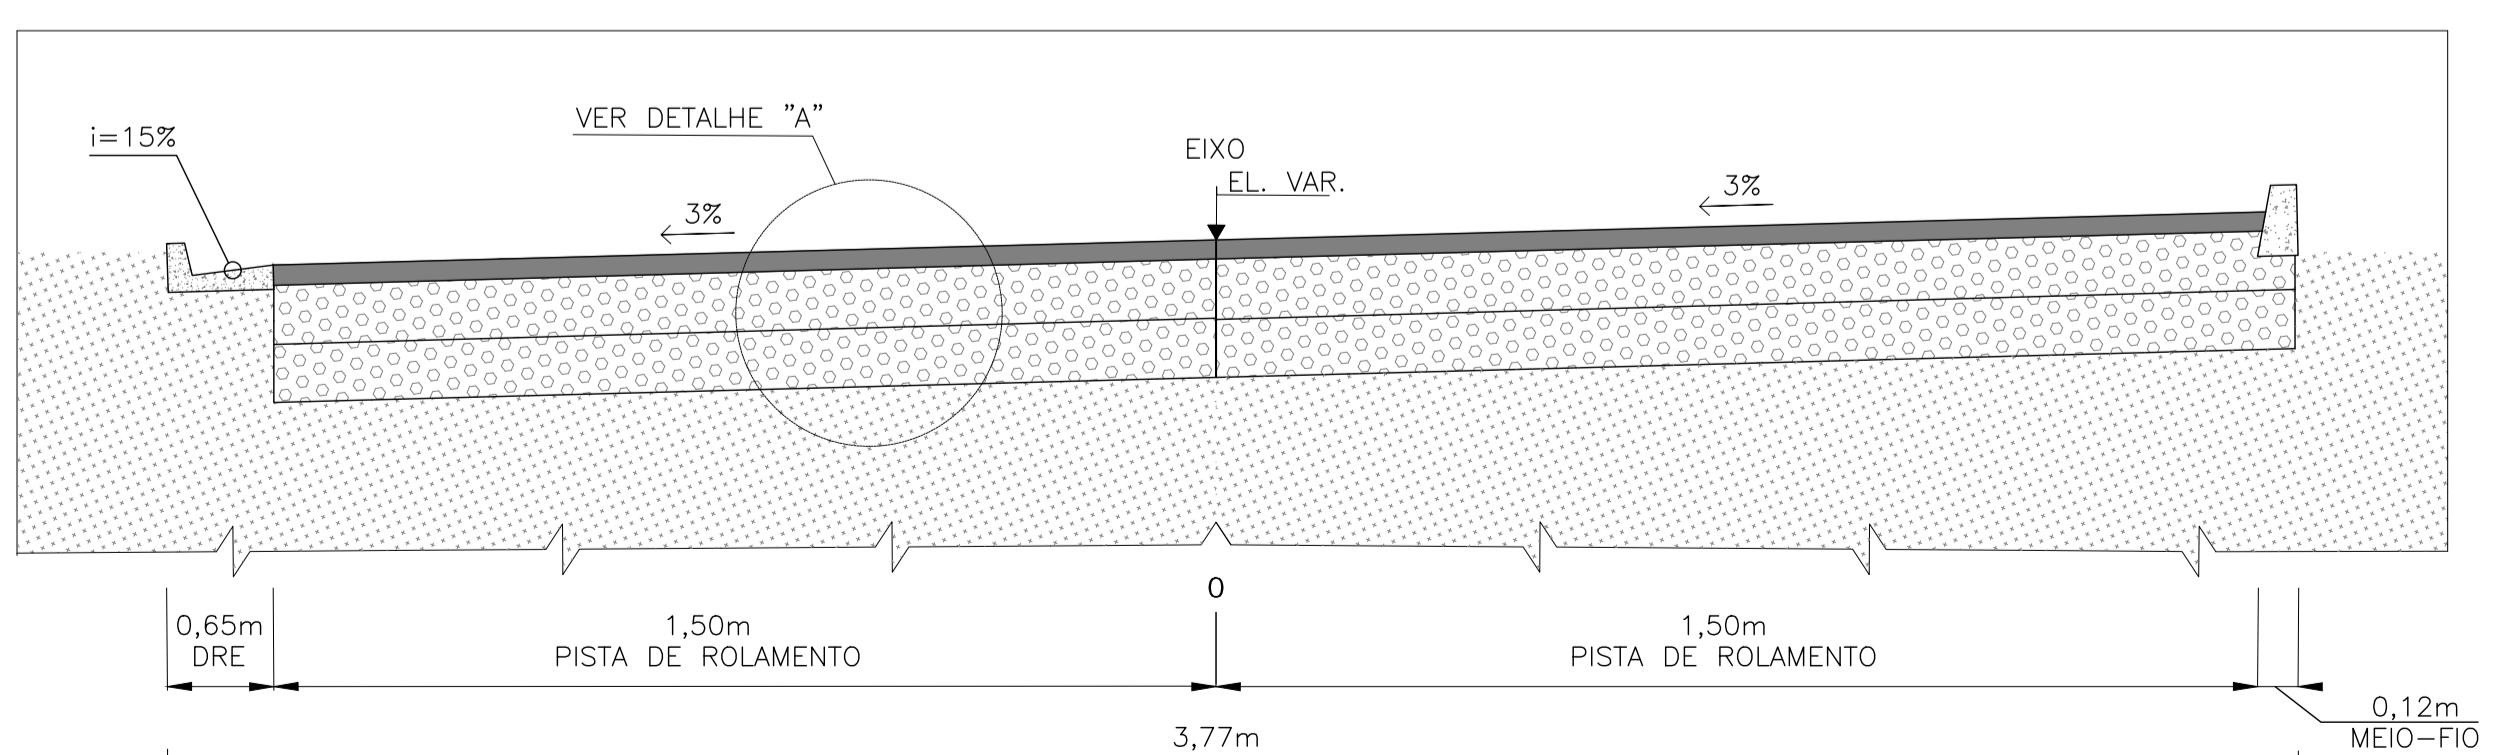


DETALHAMENTO SEÇÃO TIPO - "3,77m" - CAIMENTO SIMPLES RUA ARAGUAIA


ESTACA 6+13,47 ATÉ ESTACA 8+17,98

DETALHAMENTO SEÇÃO TIPO SEM ESCALA

SEÇÃO TIPO

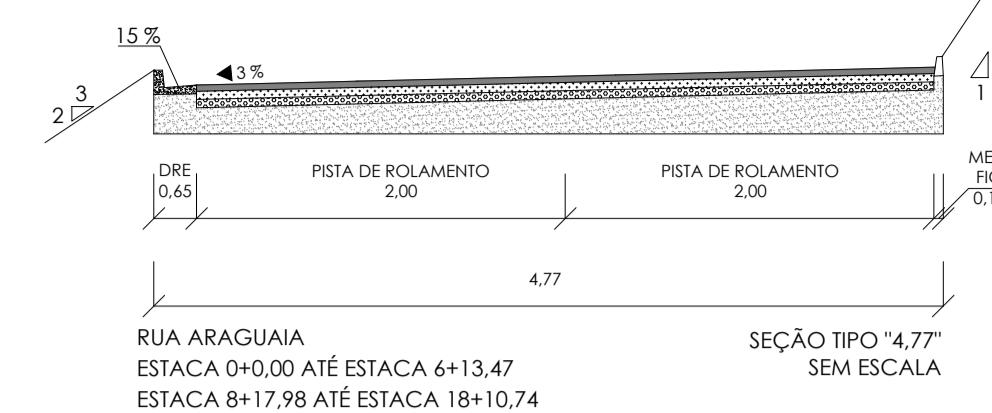

RUA ARAGUAIA
ESTACA 0+0,00 ATÉ ESTACA 6+13,47
ESTACA 8+17,98 ATÉ ESTACA 18+10,74

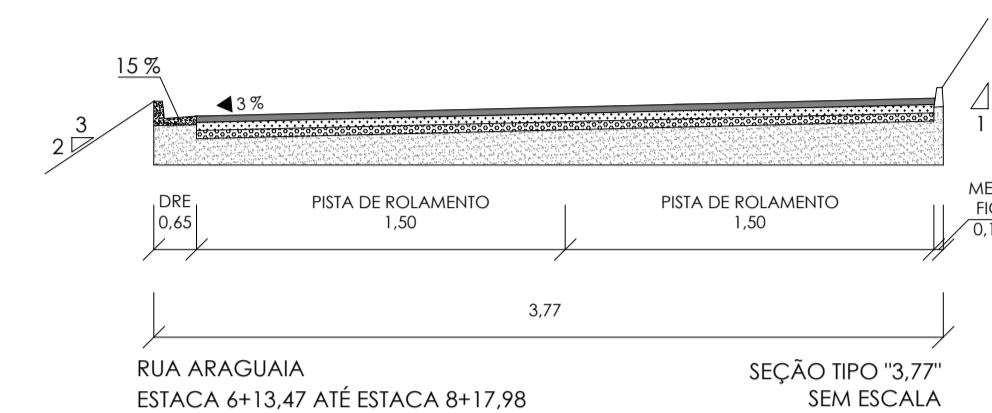

RUA ARAGUAIA
ESTACA 6+13,47 ATÉ ESTACA 8+17,98

OBSERVAÇÕES

OBSERVAÇÕES GERAIS:

1 - MEDIDAS, COORDENADAS E ELEVAÇÕES EM METRO, EXCETO ONDE INDICADO
2 - PODERÃO OCORRER AJUSTES EM CAMPO QUANDO A EXECUÇÃO DA OBRA POR

LEGENDA

— BORDO PROJETADO	— x — x — x —	CERCA DIVISA		TALUDE		PAVIMENTO EXISTENTE					
— 10 — EIXO PROJETADO	— — — — —	BORDO EXISTENTE		PORTÃO		PAVIMENTO PROJETADO					
— — — — — SARJETA PROJETADA	— — — — —	PASSEIO EXISTENTE		CAIXA DE ESGOTO		PAVIMENTO PROJETADO					
— — — — — MEIO FIO EXISTENTE	— — — — —	MURO		ÁRVORE		LIXEIRA		HIDRANTE		RAMPA	
— — — — — MEIO-FIO PROJETADO	— — — — —	SARJETA EXISTENTE		PVE		PLACA		PVA		PADRÃO	
— — — — — ARRIMO	— — — — —	— — — — —		POSTE							

TIPOS DE EMISSÃO	ATP - ANTEPROJETO BSC - BÁSICO EXE - EXECUTIVO	APV - APROVADO PCT - P/ CONSTRUÇÃO ASB - "AS BUILT"	CNC - CANCELADO
------------------------	--	---	-----------------

EMAIL: contato@grupoprojetaengenharia.com.br
REALIZAÇÃO:
PREFEITURA MUNICIPAL DE

PROJETO DE INFRAESTRUTURA

PROJETO DE PAVIMENTAÇÃO

AUTORIA DO PROJETO:	 _____ JULIANA GONÇALVES OLIVEIRA CREA MG - 239787/D	CONTRATANTE DO PROJETO:
		RESPONSÁVEL DA CONTRATANTE
DATA:	ESCALA:	CÓDIGO:
NOVEMBRO/2022	INDICADA	PRJ-PAV
TÍTULO DOS DESENHOS:	PRANCHA:	
PLANTA BAIXA - PAVIMENTAÇÃO DETALHAMENTO DA SEÇÃO TIPO SEÇÃO TIPO	01 / 01	
DIREITOS RESERVADOS - PROIBIDA A REPRODUÇÃO - DIVULGAÇÃO, SEM AUTORIZAÇÃO - TÍTULO DOS DESENHOS:		