

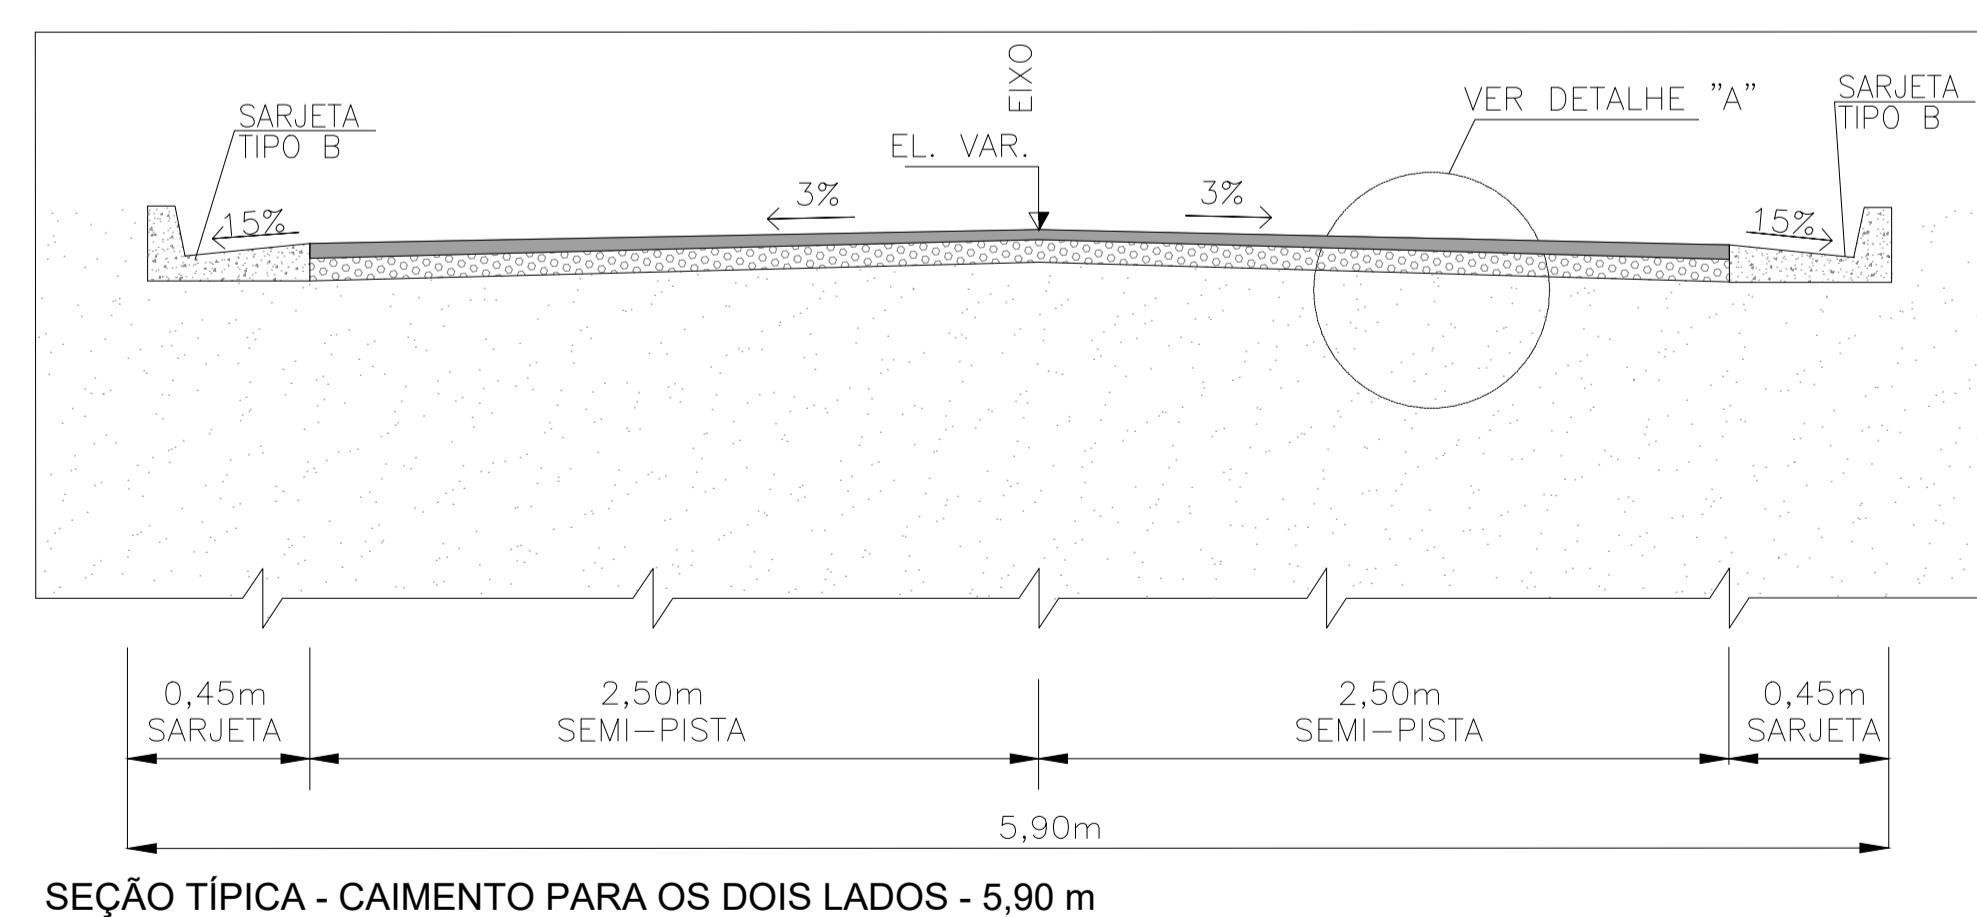


PLANTA
ESCALA 1:500

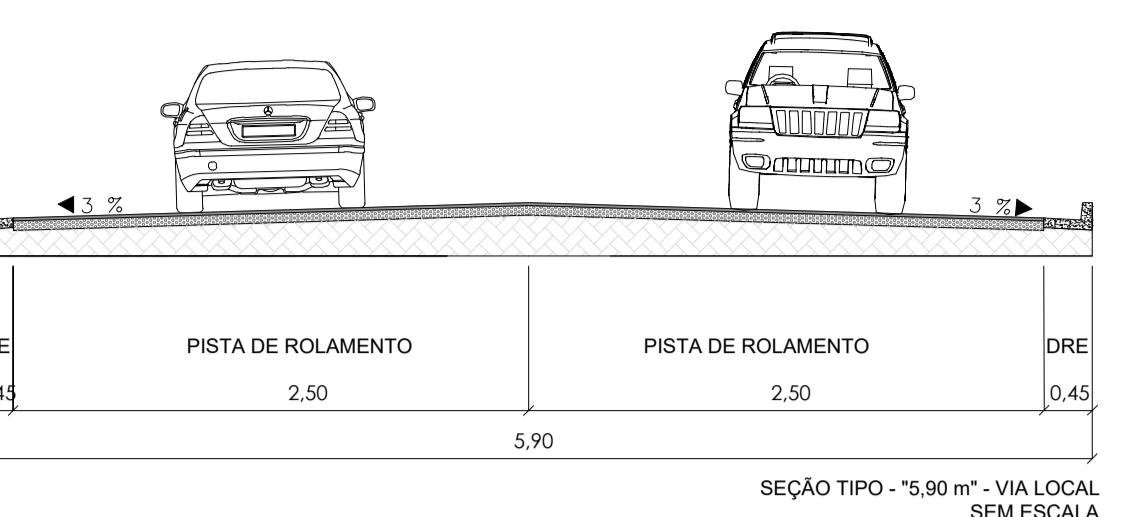

DETALHAMENTO SEÇÃO TIPO
SEM ESCALA

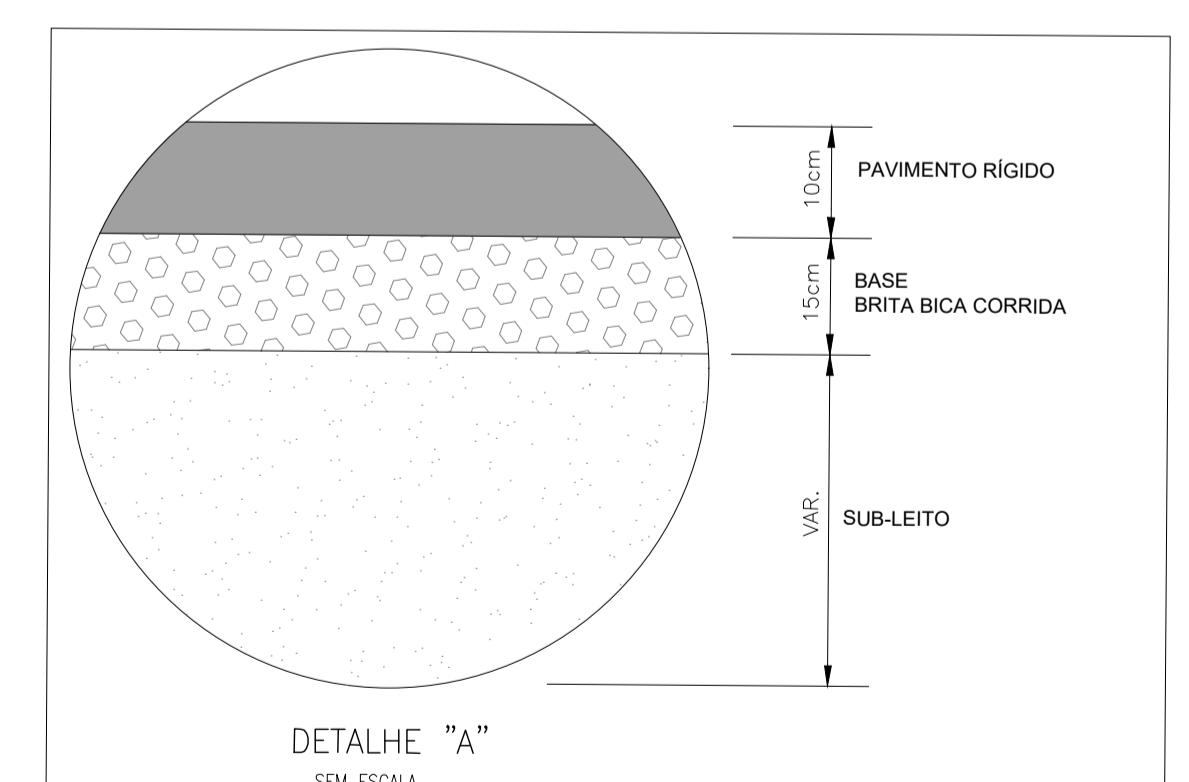

OBSERVAÇÕES

OBSERVAÇÕES GERAIS:
1 - MEDIDAS, COORDENADAS E ELEVACÕES EM METRO, EXCETO ONDE INDICADO
2 - PODERÃO OCORRER AJUSTES EM CAMPO QUANDO A EXECUÇÃO DA OBRA POR DETERMINAÇÃO DA PREFEITURA.

LEGENDA

SARJETA PROJETADA	CERCA DIVISA	PAVIMENTO RÍGIDO PROJETADO
BORDO PROJETADO	MURETA	SEM PAVIMENTO EXISTENTE
EIXO PROJETADO	GRADE	PAVIMENTO POLÍDRICO EXISTENTE
MURO	MEIO-FIO EXISTENTE	TALUDE
BORDO EXISTENTE	MEIO-FIO PROJETADO	BAMBUZAL EXISTENTE
PASSO EXISTENTE	SARJETA EXISTENTE	ESCADA EXISTENTE
TESTADA INATIVA EXISTENTE	REDE DE ESGOTO INATIVA EXISTENTE	PORTÃO
ACESSO EXISTENTE		POSTE

REVISÃO	DESCRIÇÃO	TIPO	ELABORADO	VERIFICADO	DATA
00	EMISSÃO INICIAL	EXE	IPT	LGR	18/11/2022

TIPOS DE EMISSÃO	ATP - ANTEPROJETO BSC - BÁSICO EXE - EXECUTIVO	APV - APROVADO PCT - PI CONSTRUÇÃO ASB - "AS BUILT"	CNC - CANCELADO

ELABORAÇÃO:
OBJETIVA
PROJETOS E SERVIÇOS
AVENIDA BARÃO HOMEM DE MELO, N°3280, ESTORIL
BELO HORIZONTE-MG - CEP.: 30.494-080
TEL.: (31) 3347-4405 / (31) 3347-7079 / (31) 3571-1920
EMAIL: contato@objetiva.com.br

REALIZAÇÃO:
PREFEITURA MUNICIPAL DE

RIBEIRÃO DAS NEVES
AVENIDA ARI TEIXEIRA DA COSTA, N°1100
SAVASSI - RIBEIRÃO DAS NEVES - MG - CEP: 33880-630
TEL.: (31) 3627-7000

PROJETO DE INFRAESTRUTURA

RUA FRANCISCO LOURENÇO DA COSTA, RIBEIRÃO DAS NEVES - MG

PROJETO DE PAVIMENTAÇÃO

AUTORIA DO PROJETO:	CONTRATANTE DO PROJETO:
JULIANA GONÇALVES OLIVEIRA CREA-MG - 159187/0	RESPONSÁVEL DA CONTRATANTE

DATA: NOVEMBRO/2022	ESCALA: INDICADA	CÓDIGO: PRJ-PAV
------------------------	---------------------	--------------------

TÍTULO DOS DESENHOS:
PLANTA BAIXA - PAVIMENTAÇÃO
DETALHAMENTO DA SEÇÃO TIPO
SEÇÃO TIPO

DIREITOS AUTORAIS RESERVADOS; PROIBIDO REPRODUÇÃO, DIVULGAÇÃO OU ALTERAÇÃO
SEM ORDEM EXPRESSA DO AUTOR.
TÍTULO DOS DESENHOS:
PRJ-EXE-PAV-PMRN-RFLDS-0101-REV00

01
/01