



A B C D E

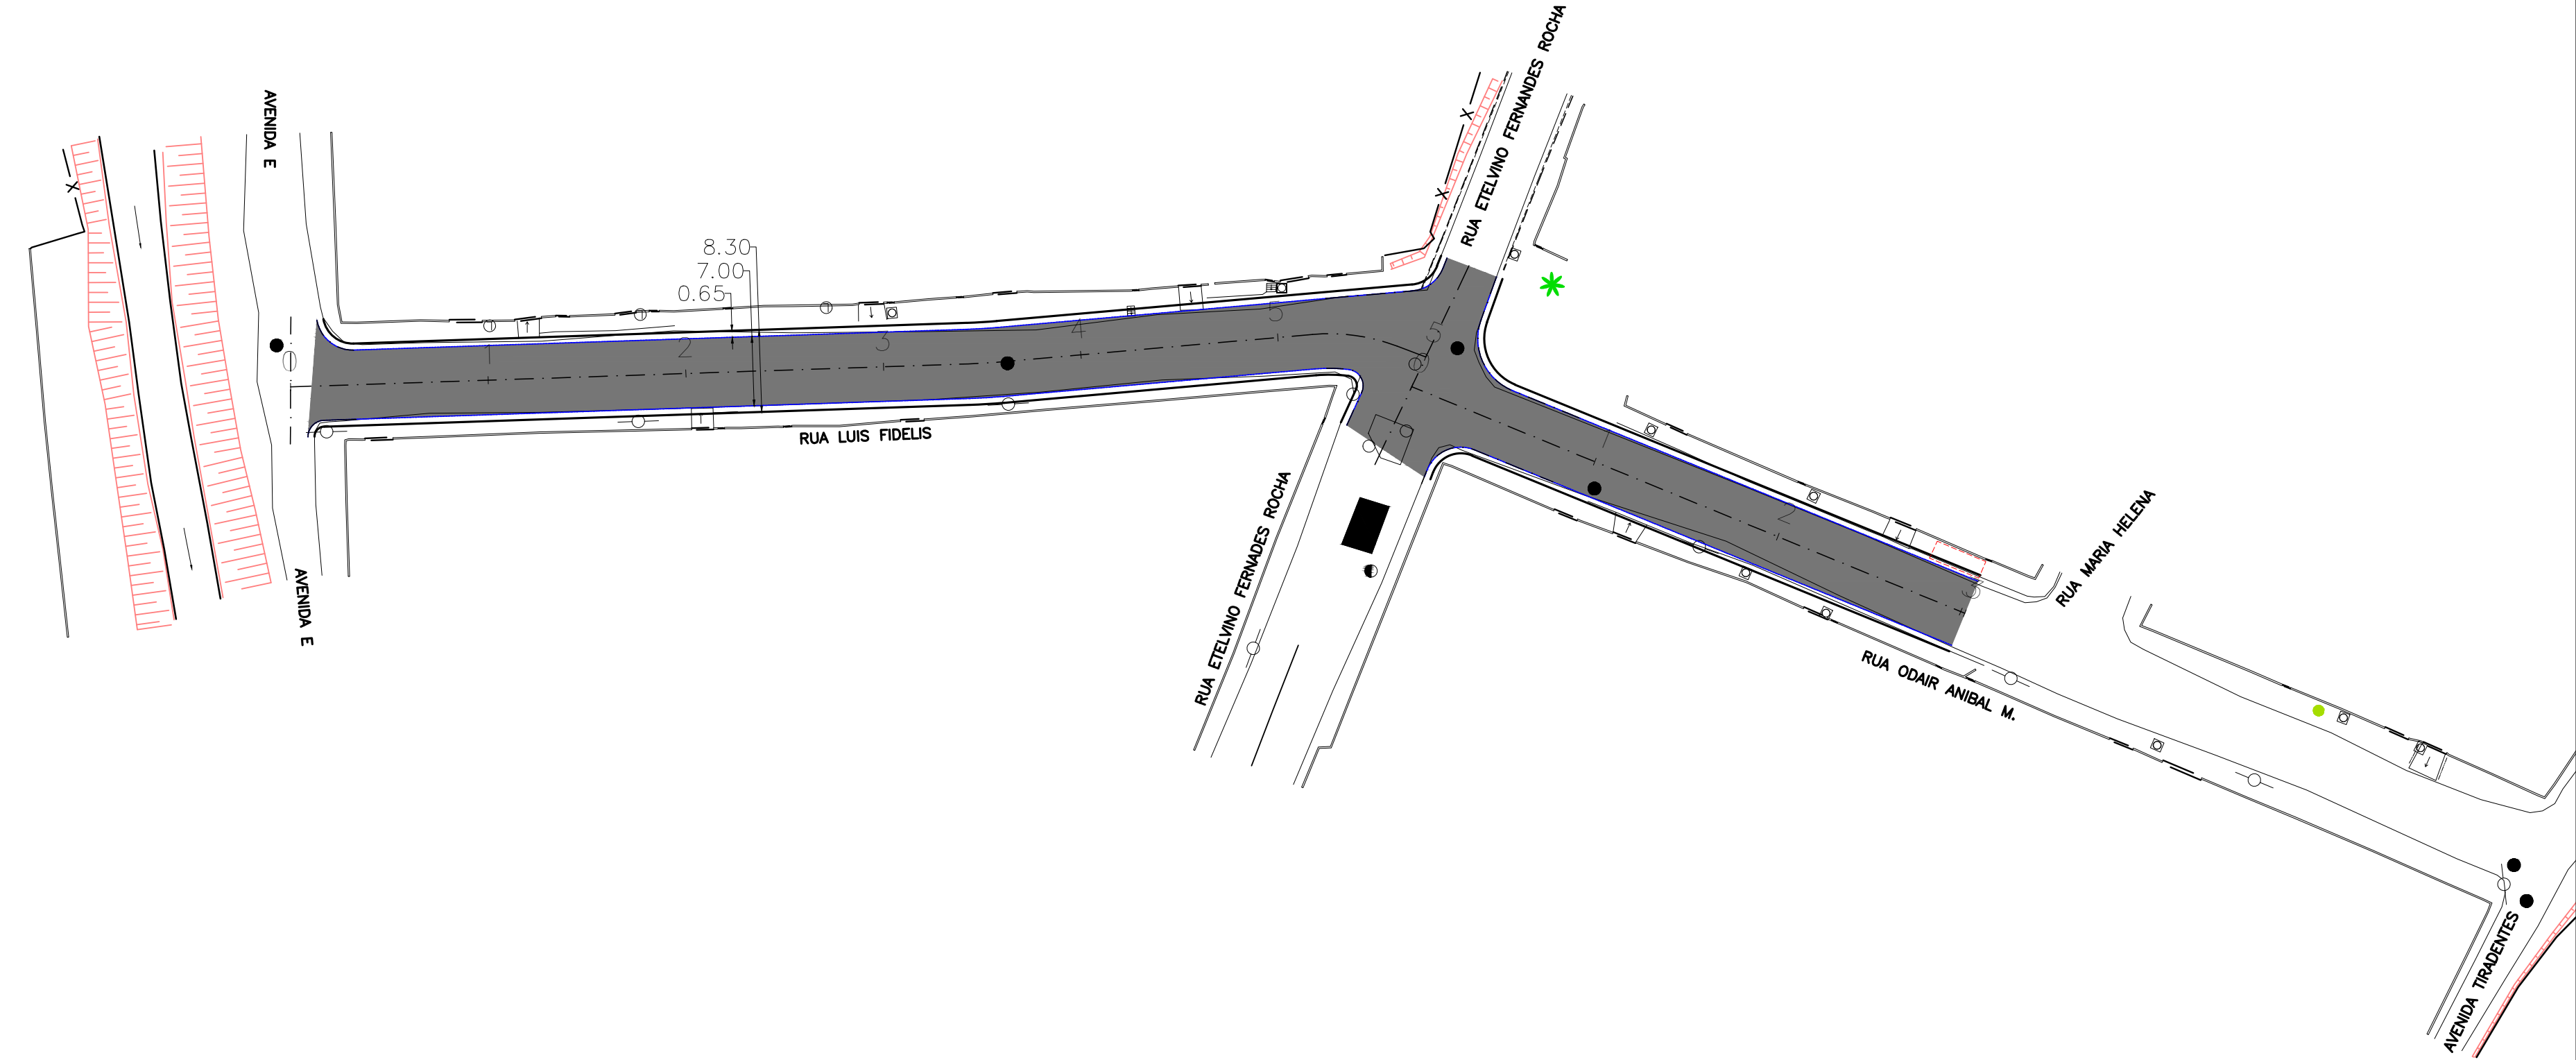

PLANTA
ESCALA 1:500

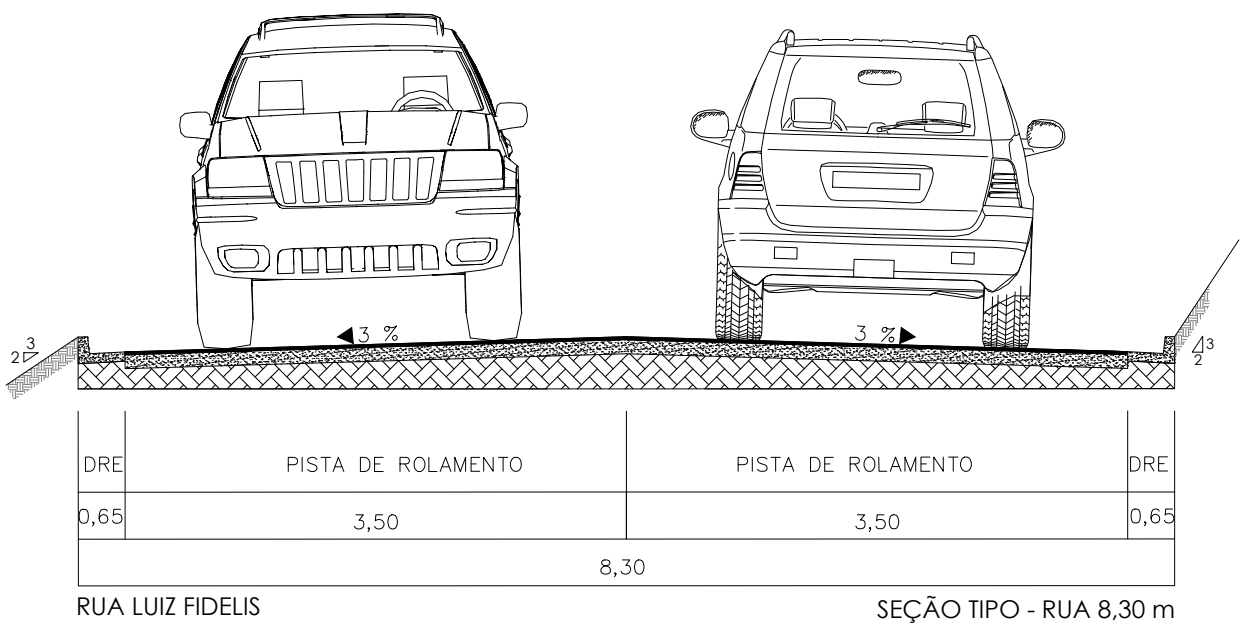


SEM ESCALA


OBSERVAÇÕES

OBSERVAÇÕES GERAIS:
1 - MEDIDAS, COORDENADAS E ELEVAÇÕES EM METRO, EXCETO ONDE INDICADO.
2 - PODERÃO OCORRER AJUSTES EM CAMPO QUANDO A EXECUÇÃO DA OBRA POR DETERMINAÇÃO DA PREFEITURA.

LEGENDA

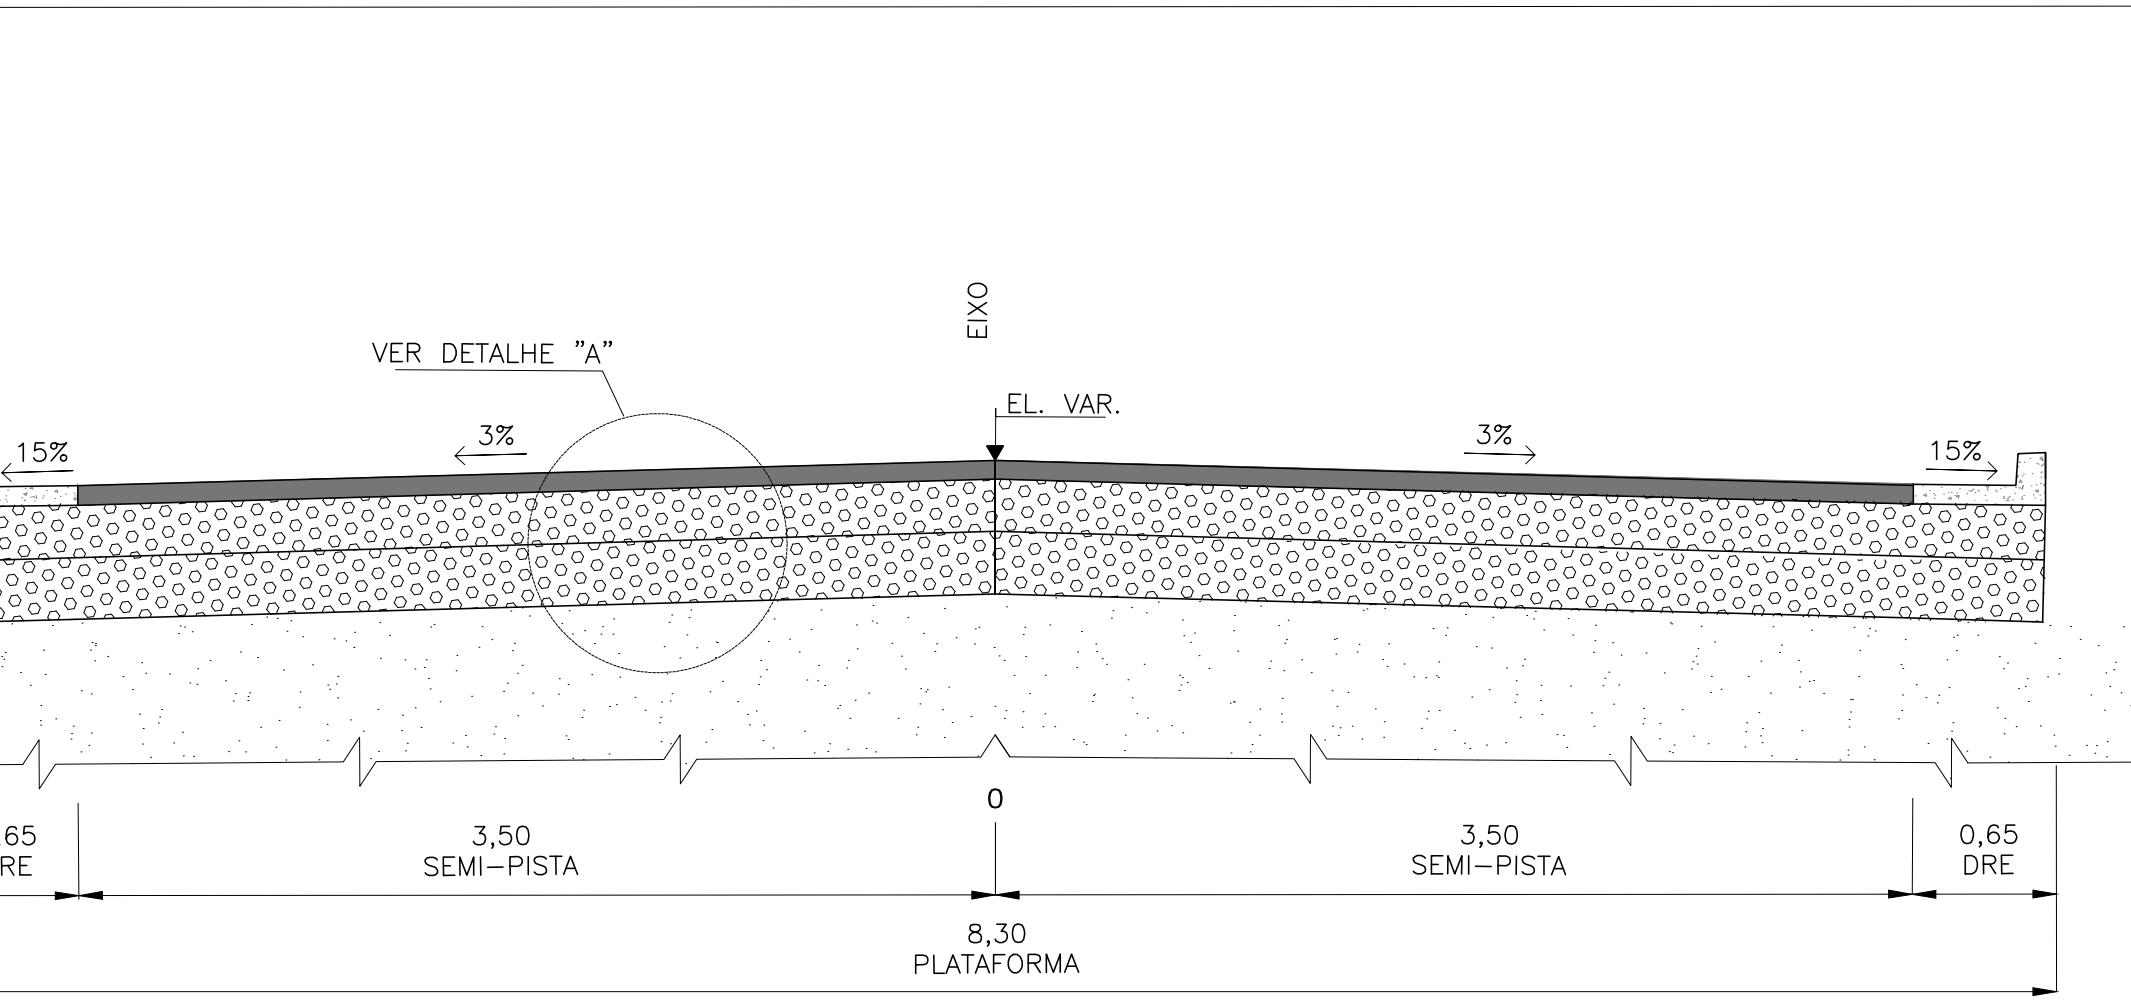

SEÇÃO TÍPICA - CAIMENTO PARA OS DOIS LADOS - 8,30 m

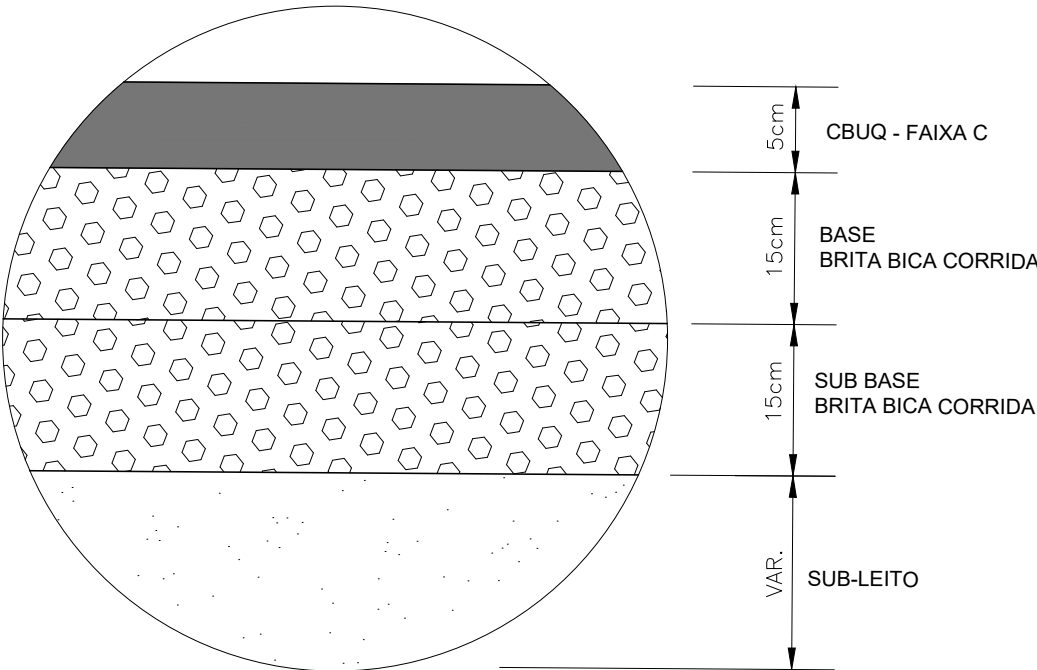

DETALHE "A"
SEM ESCALA

DETALHAMENTO
SEÇÃO TIPO
SEM ESCALA

REVISÃO	DESCRIÇÃO	TIPO	ELABORADO	VERIFICADO	DATA
00	EMIÇÃO INICIAL	EXE	IFT	DAT	18/11/2022

TIPOS DE EMISSÃO	ATP - ANTEPROJETO BSC - BÁSICO EXE - EXECUTIVO	APV - APROVADO PCT - P/ CONSTRUÇÃO ASB - "AS BUILT"	CNC - CANCELADO
------------------	--	---	-----------------

OBJETIVA
PROJETOS E SERVIÇOS

ELABORAÇÃO:
OBJETIVA PROJETOS E SERVIÇOS
ALAMEDA OSCAR NIEMEYER, N°500, SALA 505 - VALE DO SERENO
NOVA LIMA-MG - CEP.: 34.006-056
TEL.: (31) 3347-4405 / (31) 3347-7079 / (31) 3571-1920
EMAIL: contato@grupoprojetaengenharia.com.br

PREFEITURA MUNICIPAL DE RIBEIRÃO DAS NEVES
AVENIDA ARI TEIXEIRA DA COSTA, N°1100
SAVASSI - RIBEIRÃO DAS NEVES-MG - CEP.: 33880-630
TEL.: (31) 3627-7000

PROJETO DE INFRAESTRUTURA
RUA LUIZ FIDÉLIS, RIBEIRÃO DAS NEVES - MG

PROJETO DE PAVIMENTAÇÃO

AUTORIA DO PROJETO: JULIANA GONÇALVES OLIVEIRA CREA MG - 239787/D	CONTRATANTE DO PROJETO: RESPONSÁVEL DA CONTRATANTE
---	---

DATA: NOVEMBRO/2022	ESCALA: INDICADA	CÓDIGO: PRJ-PAV
------------------------	---------------------	--------------------

TÍTULO DOS DESENHOS: PLANTA BAIXA - PAVIMENTAÇÃO DETALHAMENTO SEÇÃO TIPO SEÇÃO TIPO	PRANCHA: 01/01
--	--------------------------

DIREITOS AUTORAIS RESERVADOS; PROIBIDO REPRODUÇÃO, DIVULGAÇÃO OU ALTERAÇÃO SEM ORDEM EXPRESSA DO AUTOR. TÍTULO DOS DESENHOS: PRJ-EXE-PAV-PMRN-RLF-0101-REV00