



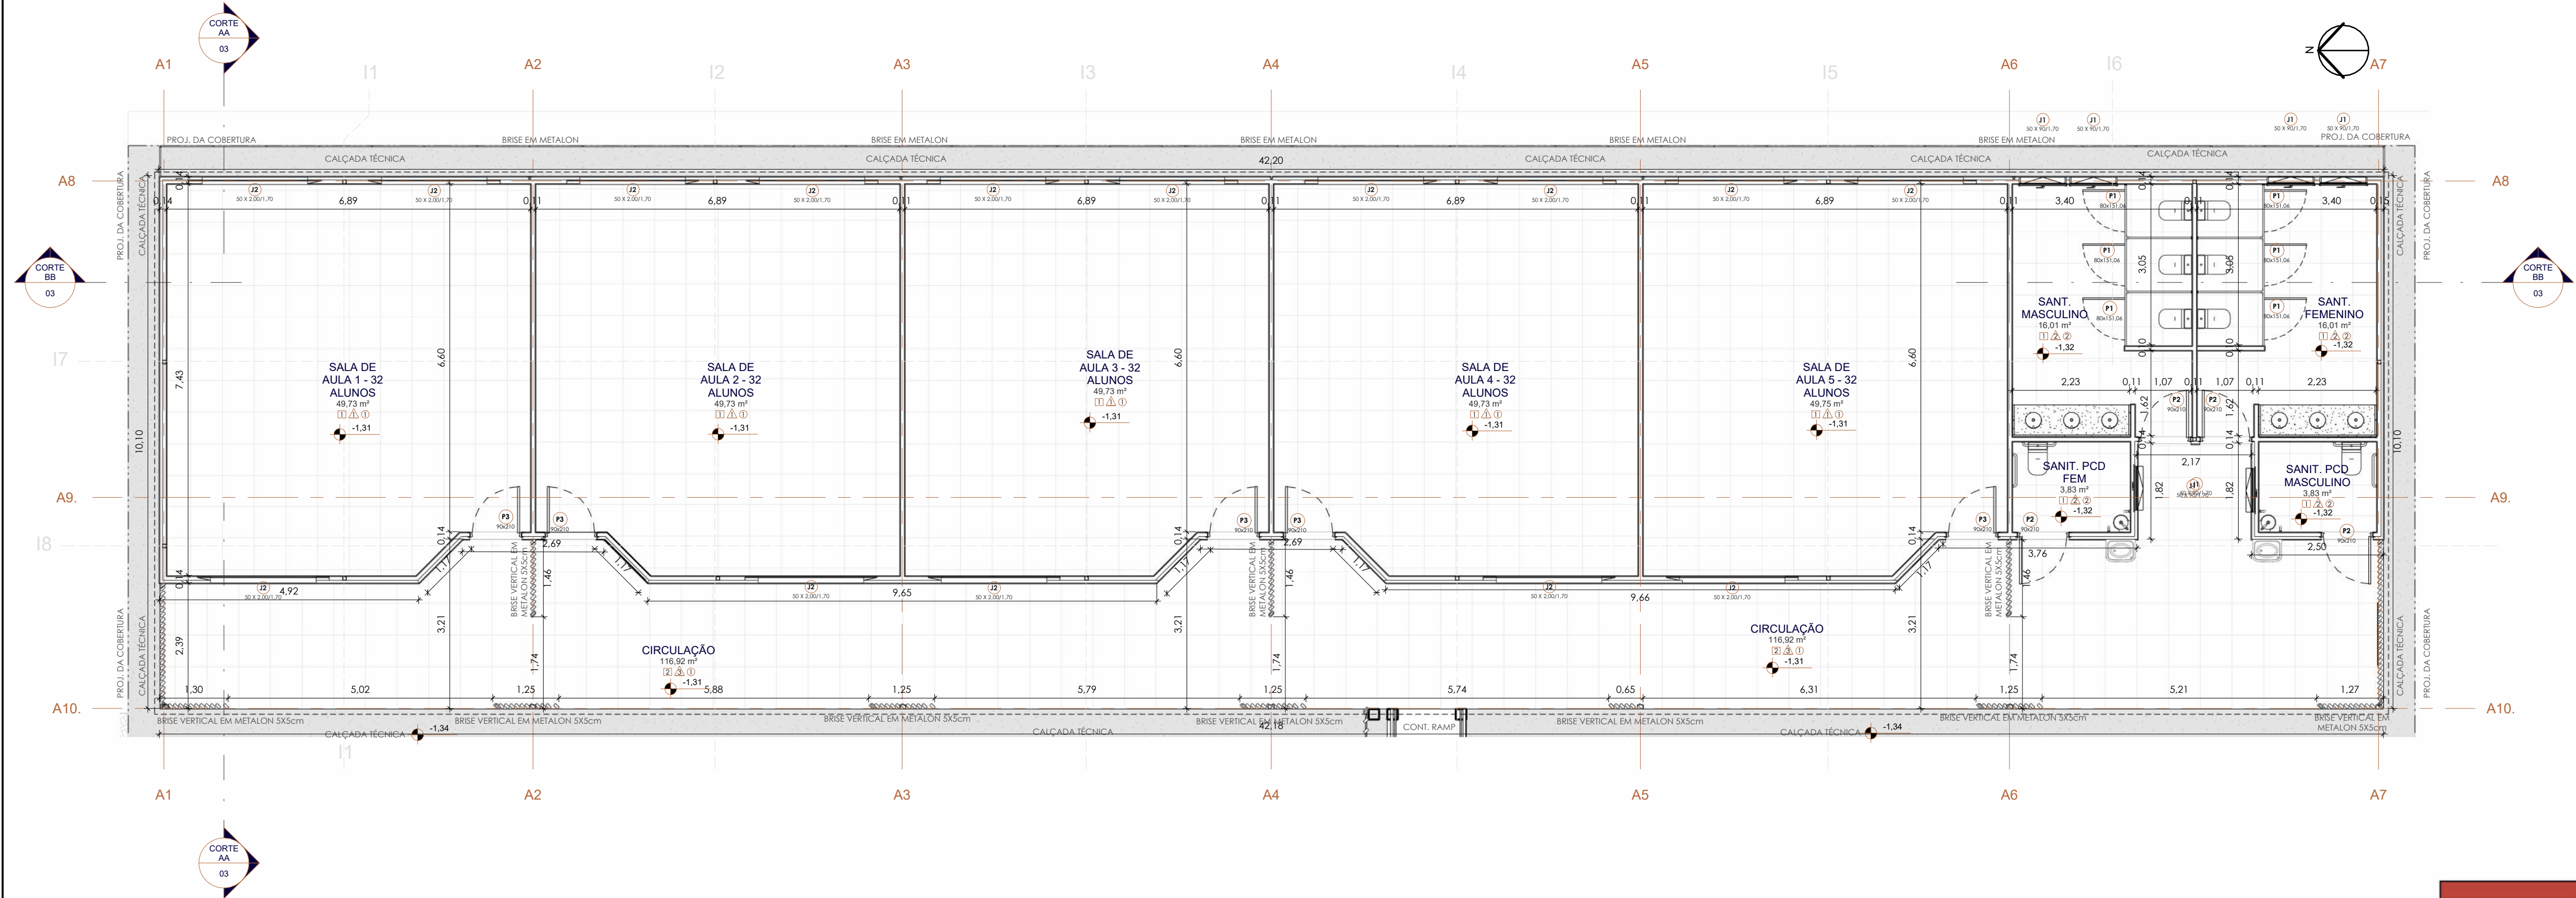

1 BLOCO 1 - SALAS DE AULA TERREO

ESCALA 1:75

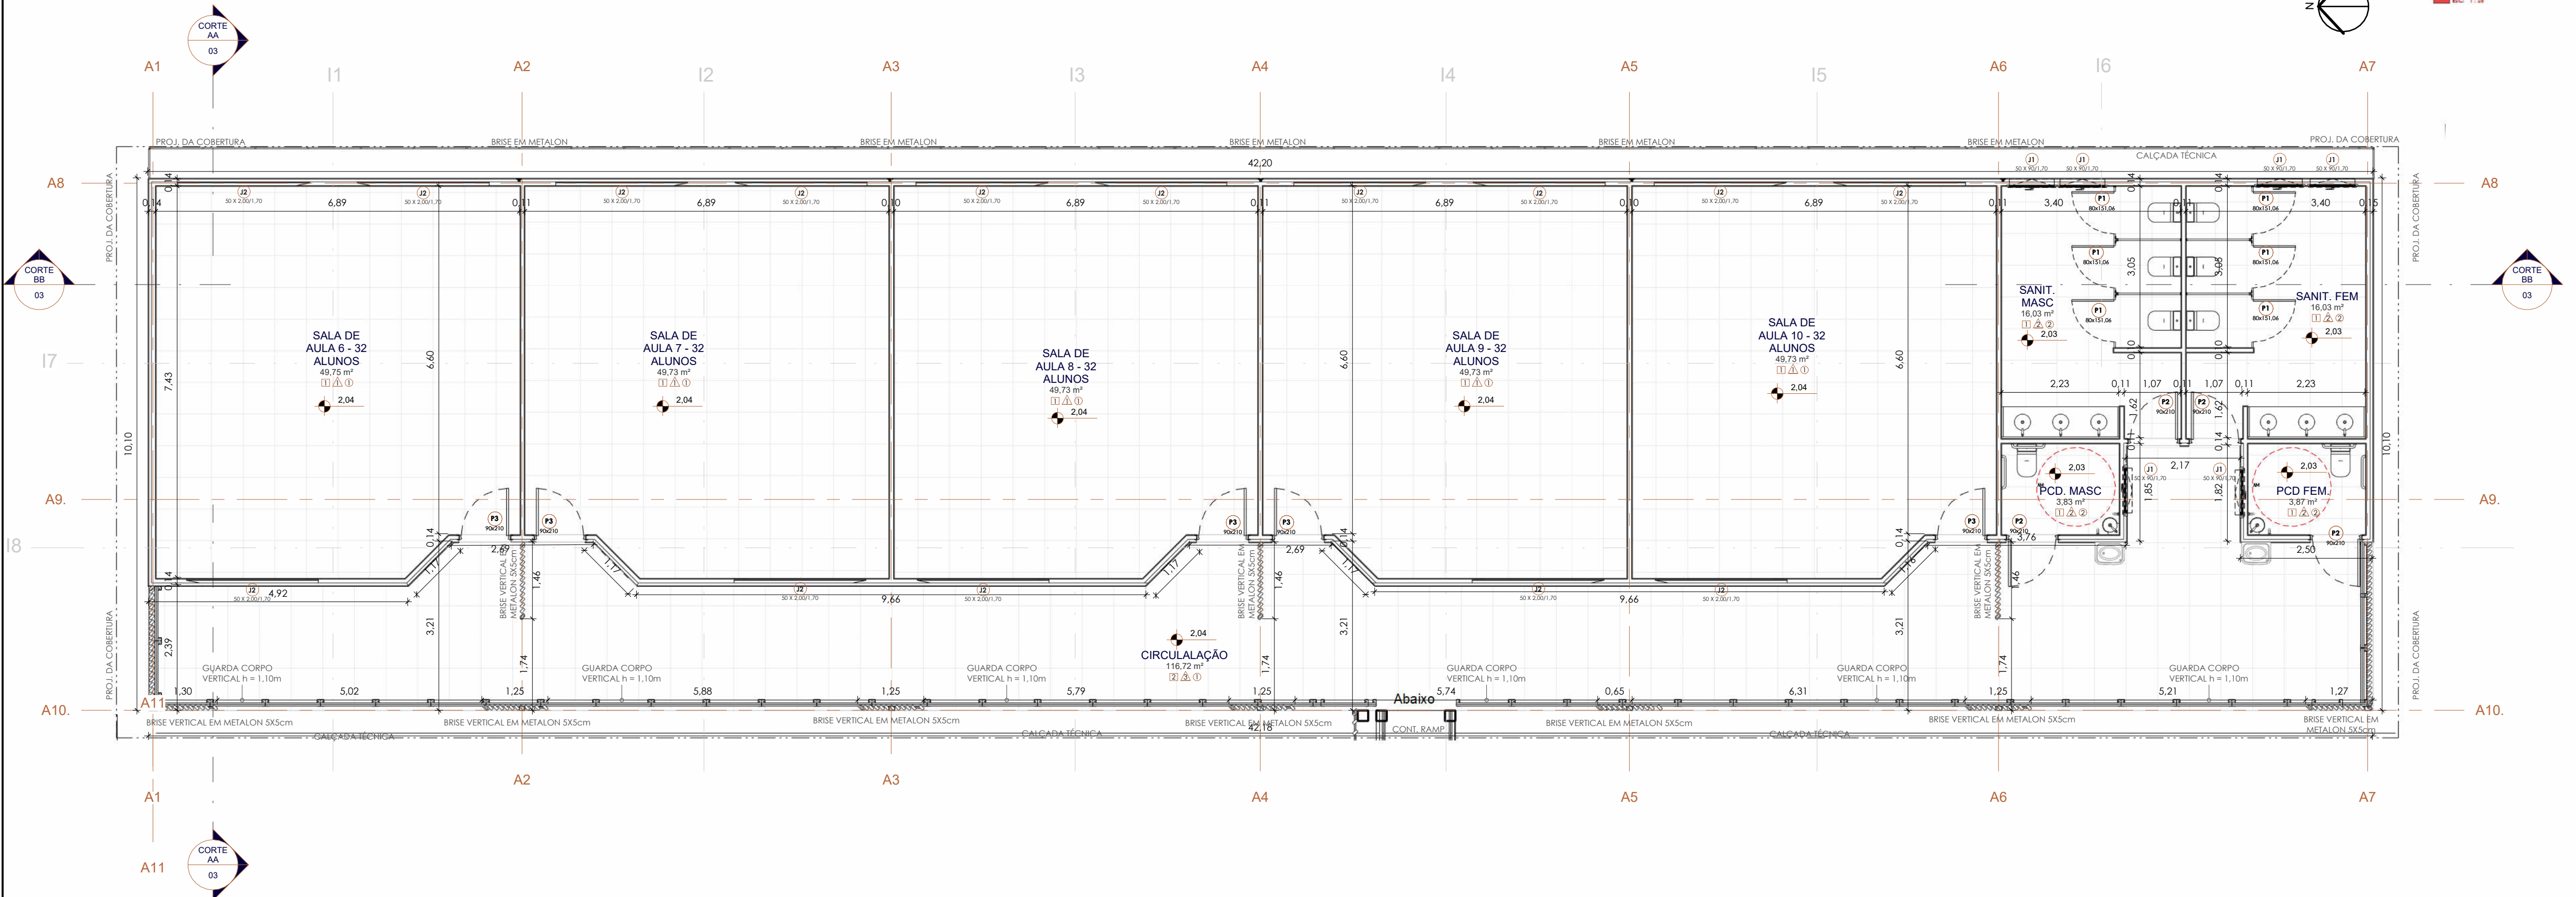

2 BLOCO 1 - SALA DE AULA - PAV SUPERIOR (PLANTA BAIXA)

ESCALA 1:75



3 BONECO SALA DE AULA

ESCALA 1:250

RELAÇÃO DE ACABAMENTOS		
PISO	PAREDE	FORRO
1 CERÂMICA BRANCA PEI S ANTI DESBASTANTE 60x60x8mm	1 TINTA ACRÍLICA LAVÁVEL	1 FORRO EM PLACAS DE GESSO TIPO BAIXO COM CÂMARA E FURTO EM TINTA ACRÍLICA
2 PISO REFREITAVADO	2 REVESTIMENTO CERÂMICO PEI S 60x60x8mm COR BRANCA - PAREDE INTERNA	2 FORRO PVC
3 EXTERNO 150x150	3 PAREDE 150x150 CERÂMICO	

ACABAMENTOS

Rev: 1:18

TABELA DE PORTAS				
QUANT.	LEGEN	DA	DESCRIÇÃO	ALTURA
12	P1		Porta em Madeira	1.5106
8	P2		Multilobos Premium PAB-C4 Paralel Lig Gelo 1 folha	2.1000
10	P3		Multilobos Design PAB-C3 Manteiga Lig c/ Alar-2 Gelo 1 folha	2.1000
14	P4		Porta de abrir 1 folha de alumínio	2.1500
2	P5		Porta de abrir 1 folha de alumínio	2.1500
2	P6		Porta de abrir 2 folhas	2.1500
2	P7		Porta de abrir 2 folhas	2.1500
1	P8		Porta folha de chapão dobrada com tela 10 malha 2	2.1500
1	P9			2.1500

TABELA DE JANELAS				
QUANT	LEG.	DESCRIÇÃO	LARGURA	ALTURA
18	J1	JANELA MAX AR	0.9000	0.5000
32	J2	JANELA DE CORRER	2.0000	0.5000
3	J3	JANELA MAX AR	1.2000	0.5000
1	J4	JANELA EM ALUMÍNIO BRANCO E VIDRO TRANSPARENTE	1.2000	1.1000
2	J5	Vitrô Windows	1.1746	0.9746
7	J6	JANELA EM ALUMÍNIO BRANCO E VIDRO TRANSPARENTE	2.5000	0.7000

APROVAÇÕES

PROJETO ARQUITETÔNICO

REVISÃO N:	DATA	OBSERVAÇÃO	REVISADO POR:

PROPRIETÁRIO:
PREFEITURA MUNICIPAL RIBEIRÃO DAS NEVES
- MG

AUTOR DO PROJETO:

RESPONSÁVEL TÉCNICO:

FOLHA 02 08	PROJETO: ESCOLA MUNICIPAL		
	LOCAL: Rua Vigário Geral, lote nº 6, com rua Guanabara. lote nº 7, ambos quadra nº 79. bairro Botafogo, Ribeirão das Neves - MG		
DESENHO	PROPRIETÁRIO: PREFEITURA MUNICIPAL RIBEIRÃO DAS NEVES - MG		
	RESPONSÁVEL	RUBRICA	ÁREAS:
CÓPIA	Autor		ÁREA DO TERRENO: 1374,87 m²
VISTO	Autor		ÁREA CONSTRUIDA: 1480,67 m²
DESENHO(S)			TAXA DE OCUPAÇÃO 0,92%
PLANTA BAIXA TERREO PLANTA BAIXA SUPERIOR			ÍNDICE DE APROVEITAMENTO 0,92
			ÁREA PERMEÁVEL: 384,92 m²
			CODIFICAÇÃO
			ESCALA: INDICADA
			DATA: 09/02/2023