


2

2

ESTACA= E0+0.00
N(Y)= 7.813.212,8420
E(X)= 604.525,8759

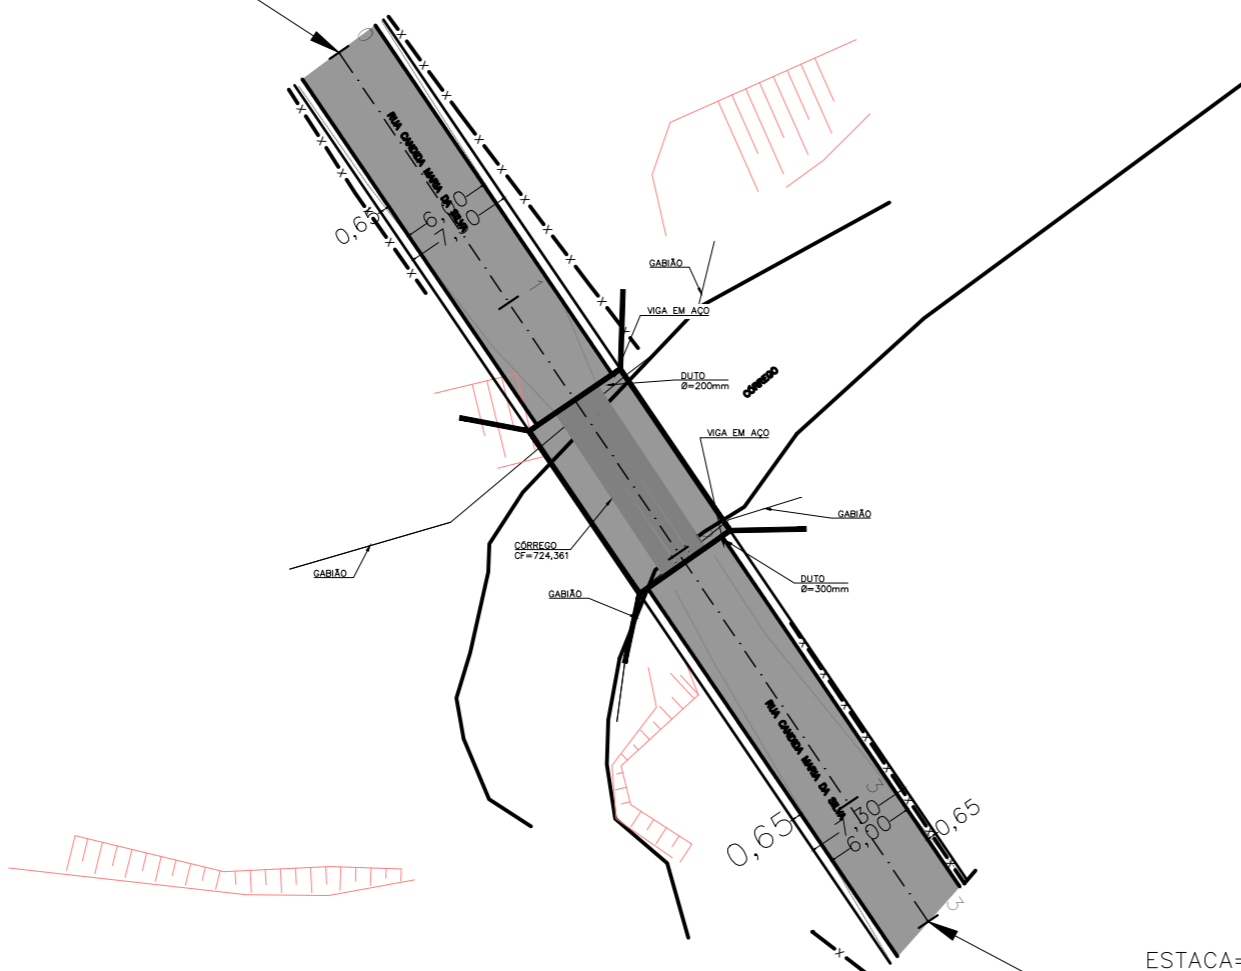


ESTACA= E3+9.44
N(Y)= 7.813.155,3600
E(X)= 604.564,8395

PLANTA

ESCALA 1:500


1

1

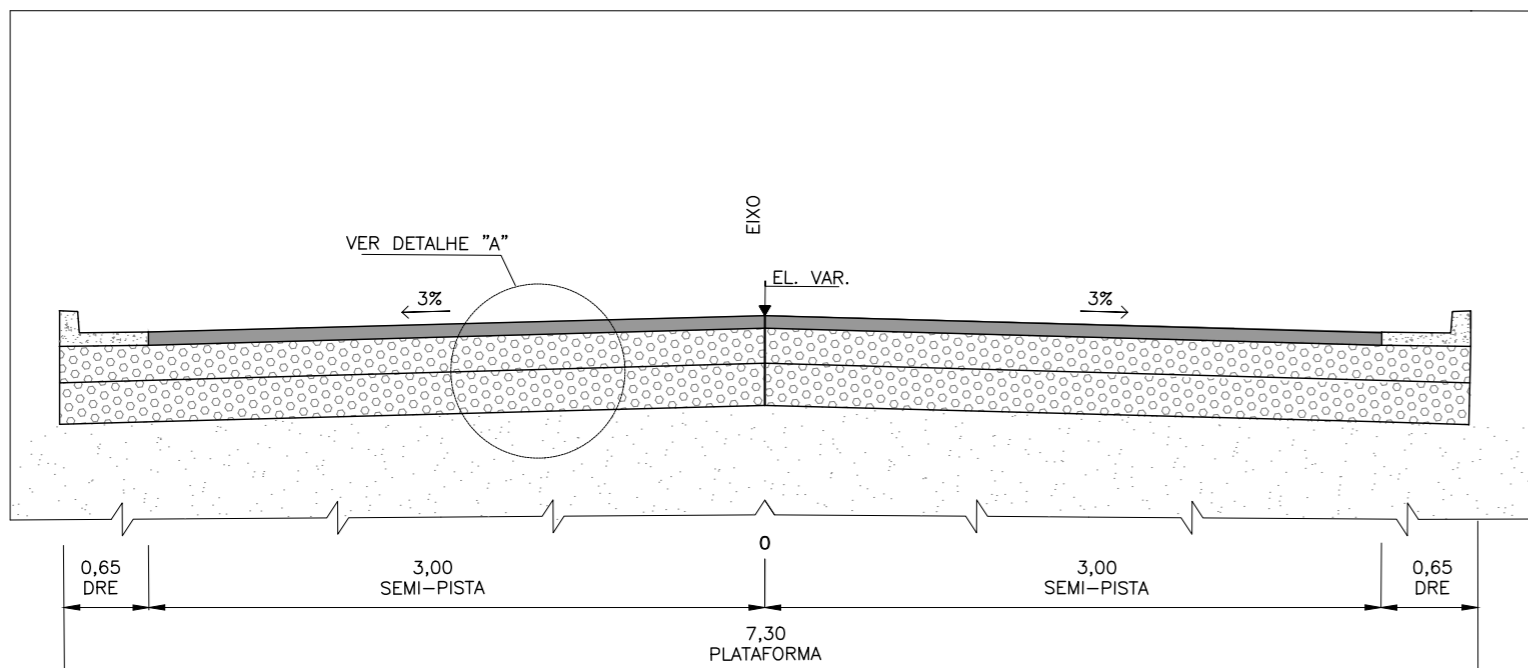

SEÇÃO TÍPICA - CAIMENTO PARA OS DOIS LADOS - 7,30M

SEM ESCALA

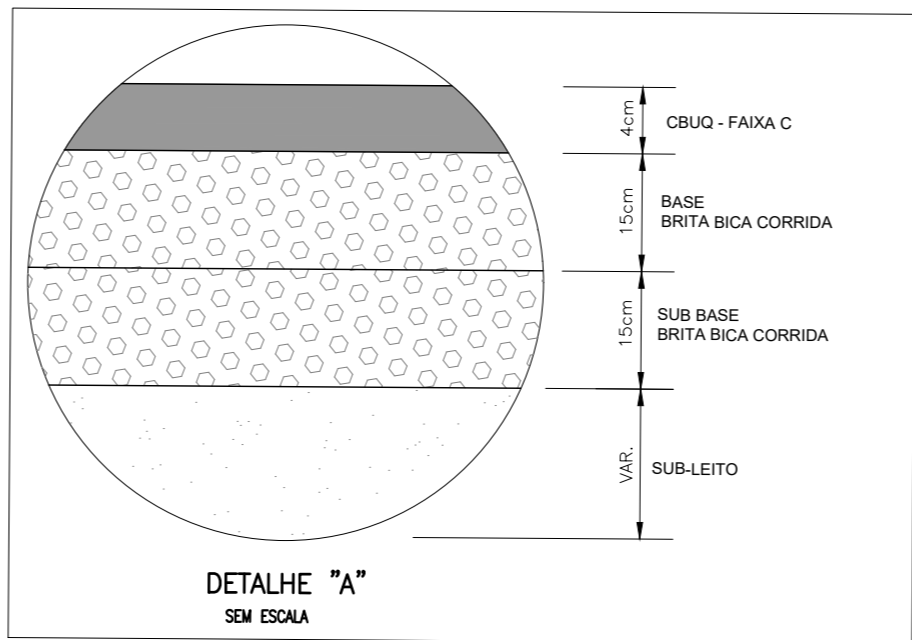


DETALHE "A"

SEM ESCALA

DETALHAMENTO

SEÇÃO TIPO

SEM ESCALA

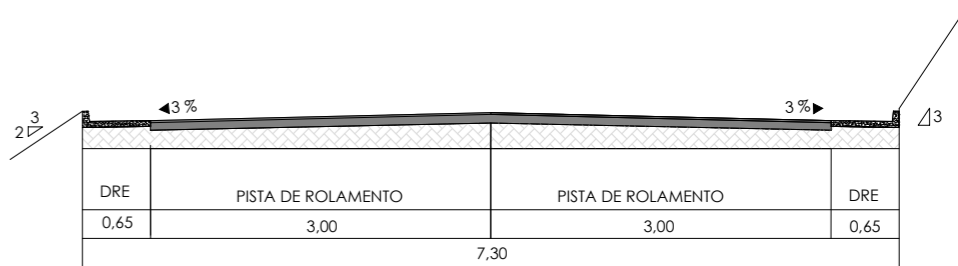

SEÇÃO TIPO - VIA LOCAL - 7,30 m

SEM ESCALA

OBSERVAÇÕES

OBSERVAÇÕES GERAIS:

- 1 - MEDIDAS, COORDENADAS E ELEVAÇÕES EM METRO, EXCETO ONDE INDICADO
- 2 - PODERÃO OCORRER AJUSTES EM CAMPO QUANDO A EXECUÇÃO DA OBRA POR DETERMINAÇÃO DA PREFEITURA.

LEGENDA

—	BORDO TOTAL	—	EIXO PROJETADO	■	PAVIMENTO PROJETADO (CBUQ)
—x—x—	CERCA DIVISA	—	TALUDE DE CORTE/ATERRO		
---	BORDO ESTRADA	—	CÓRREGO		
---	GABIÃO	—	PONTE		
---	SARJETA PROJETADA				

REVISÃO	DESCRIÇÃO	TIPO	ELABORADO	VERIFICADO	DATA
00	EMIÇÃO INICIAL	EXE	GMT	LGR	06/05/2022

TIPOS DE EMISSÃO	ATP - ANTEPROJETO BSC - BÁSICO EXE - EXECUTIVO	APV - APROVADO PCT - P/ CONSTRUÇÃO ASB - "AS BUILT"	CNC - CANCELADO
------------------	--	---	-----------------

OBJETIVA
PROJETOS E SERVIÇOS

OBJETIVA PROJETOS E SERVIÇOS

ALAMEDA OSCAR NIEMAYER, N°500, SALA 505 - VALE DO SERENO
NOVA LIMA-MG - CEP.: 34.006-056
TEL.: (31) 3347-4405 / (31) 3347-7079 / (31) 3571-1920
EMAIL: contato@grupoprojetaengenharia.com.br



PREFEITURA MUNICIPAL DE

RIBEIRÃO DAS NEVES

AVENIDA ARI TEIXEIRA DA COSTA, N°1100
SAVASSI - RIBEIRÃO DAS NEVES- MG - CEP.: 33880-630
TEL.: (31) 3627-7000

PROJETO DE INFRAESTRUTURA

ESTRADA DE AREIAS, RIBEIRÃO DAS NEVES - MG

PROJETO DE PAVIMENTAÇÃO

AUTORIA DO PROJETO:	CONTRATANTE DO PROJETO:
JULIANA GONÇALVES OLIVEIRA CREA MG - 239787/D	RESPONSÁVEL DA CONTRATANTE

DATA: MAIO/2022	ESCALA: INDICADA	CÓDIGO: PRJ-PAV
--------------------	---------------------	--------------------

TÍTULO DOS DESENHOS: PLANTA BAIXA SEÇÃO TIPO DETALHAMENTO DA SEÇÃO TIPO	PRANCHA: 01/01
--	-------------------

DIREITOS AUTORAIS RESERVADOS; PROIBIDO REPRODUÇÃO, DIVULGAÇÃO OU ALTERAÇÃO SEM ORDEM EXPRESSA DO AUTOR.	TÍTULO DOS DESENHOS: PRJ-EXE-PAV-PMRN-EAM-0101-REV00
---	---

FORMATO - A2
594x420mm