

PREFEITURA MUNICIPAL DE RIBEIRÃO DAS NEVES

PROJETO EXECUTIVO DE ARQUITETURA

ENDEREÇO: RUA GRÉCIA, S/N, BAIRRO FLORÊNCA, RIBEIRÃO DAS NEVES

PROJETO: VESTIÁRIO


ÁREA QUADRADA CONSTRUÍDA: 164,16 m²

ABRIL DE 2024


APRESENTAÇÃO

A KALU SERVIÇOS DE ENGENHARIA LTDA ME, com sede na Rua Professor Guilherme Laje, 33, Bairro São Gonçalo, Belo Horizonte – MG, CEP: 31812-150, inscrita no CNPJ sob o nº 24.031.830/0001-44, apresenta à Prefeitura Municipal de Ribeirão das Neves o Projeto do Vestiário.

O presente volume corresponde ao VOLUME 2 –PROJETO EXECUTIVO

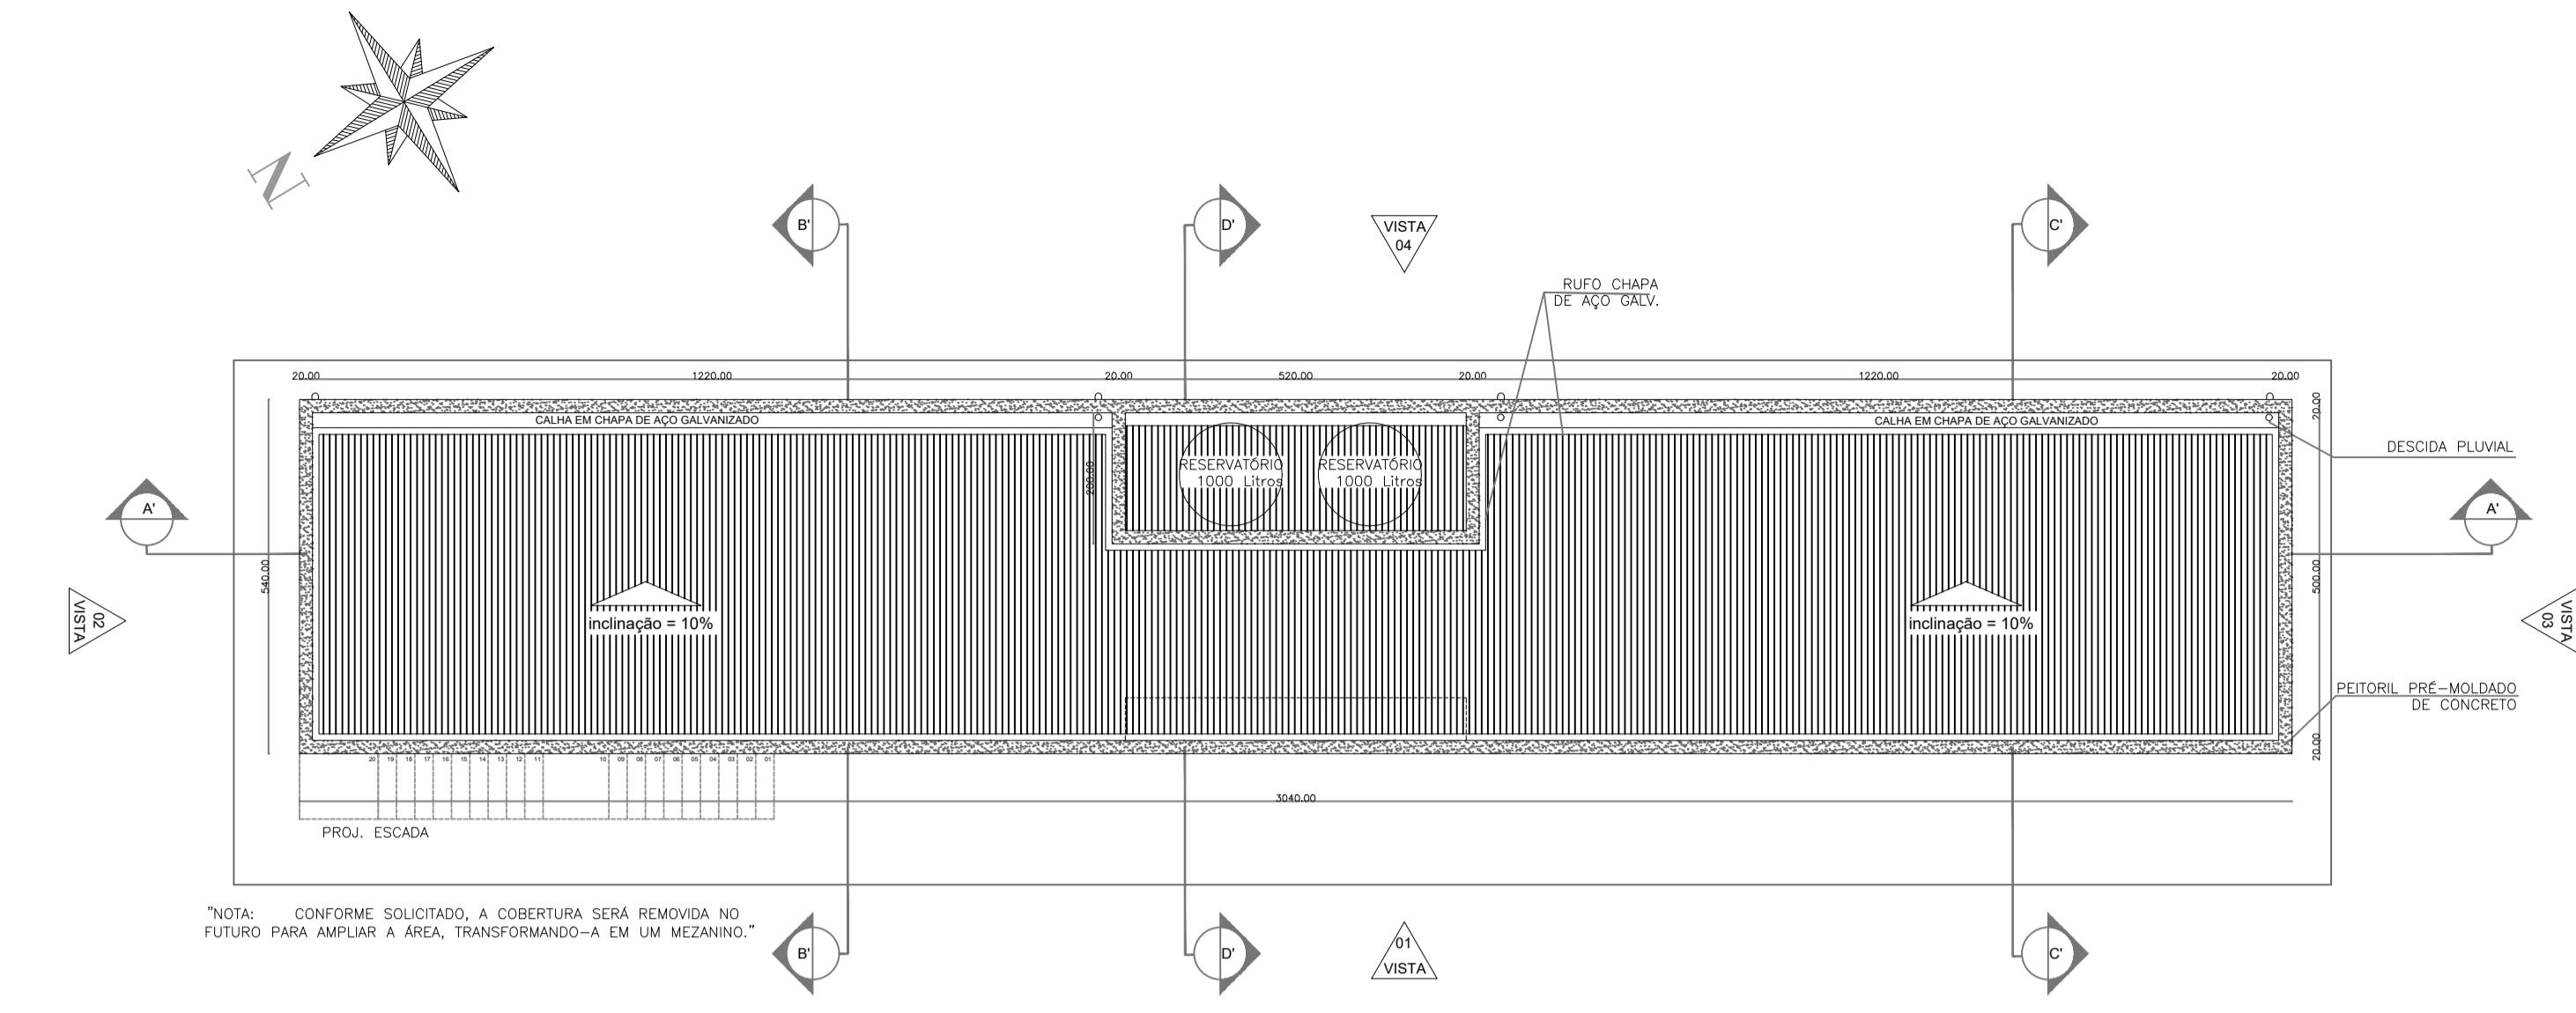


1 PLANTA COBERTURA ESCALA 1/100

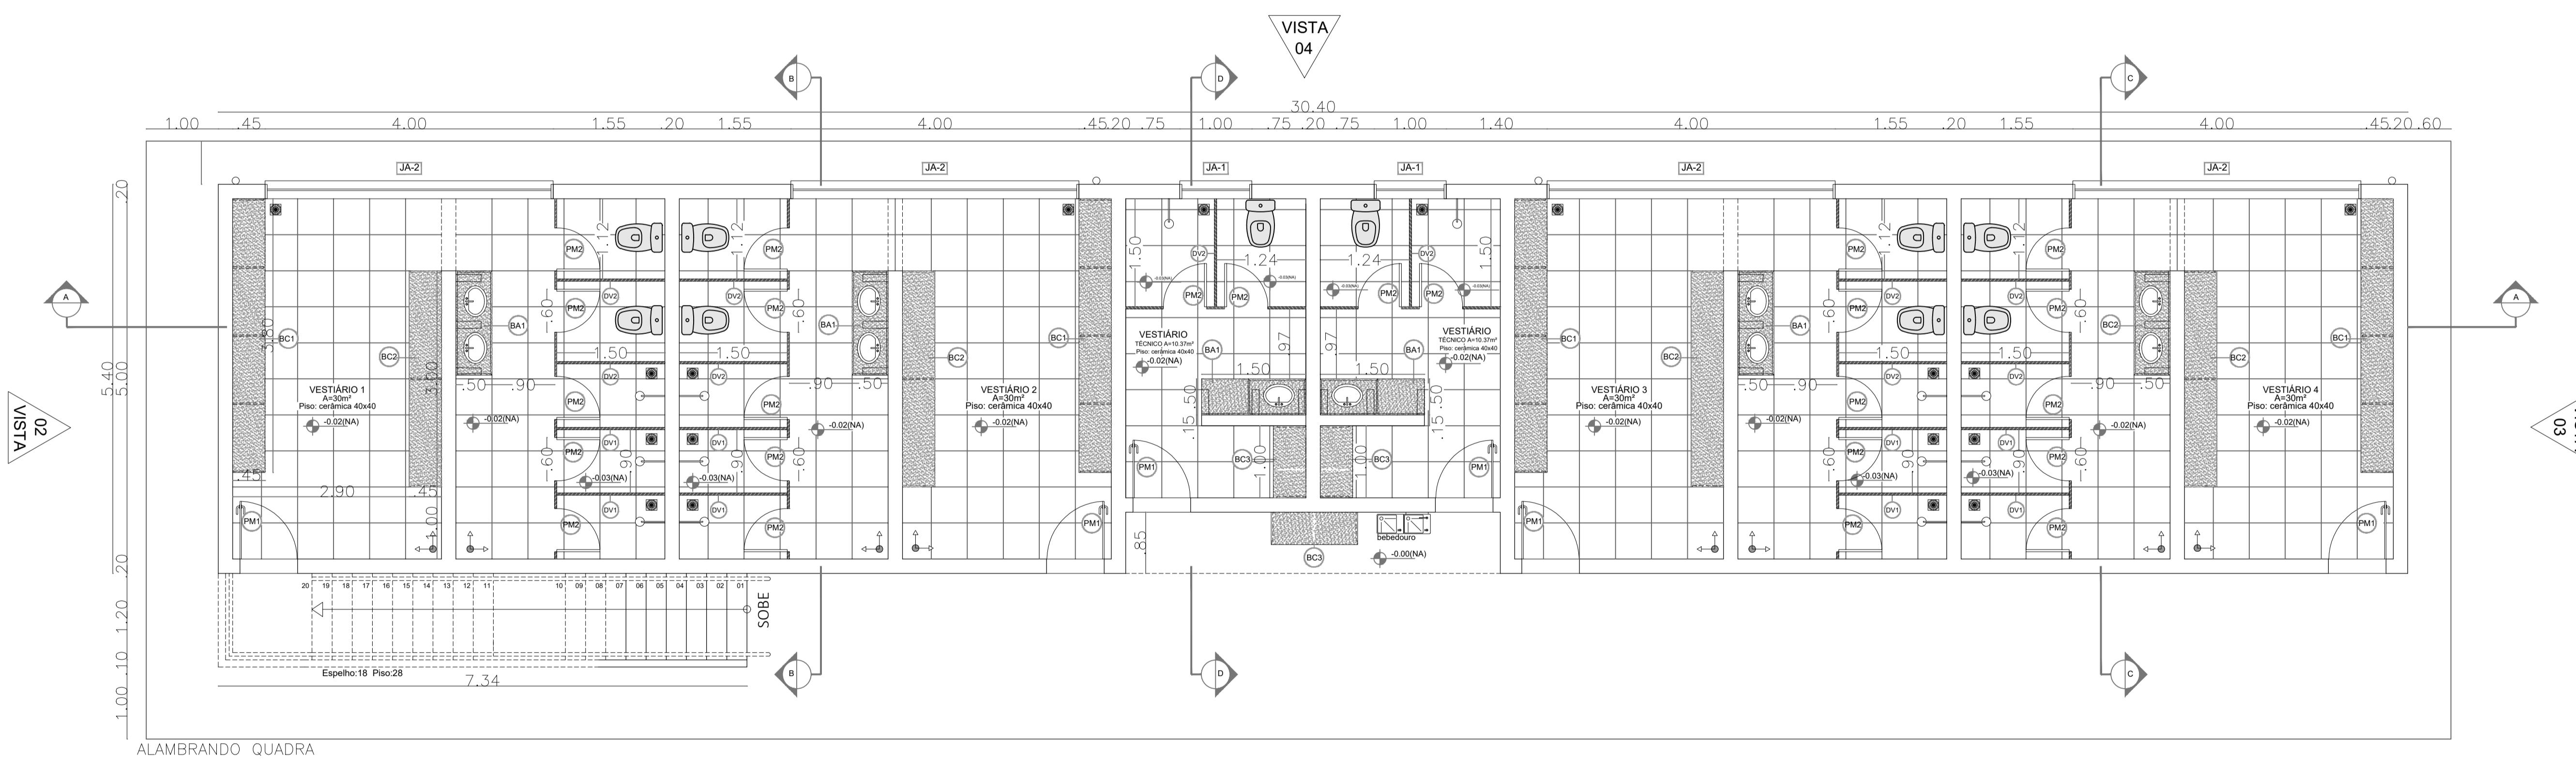


PLANTA BAIXA

ESCALA 1/50




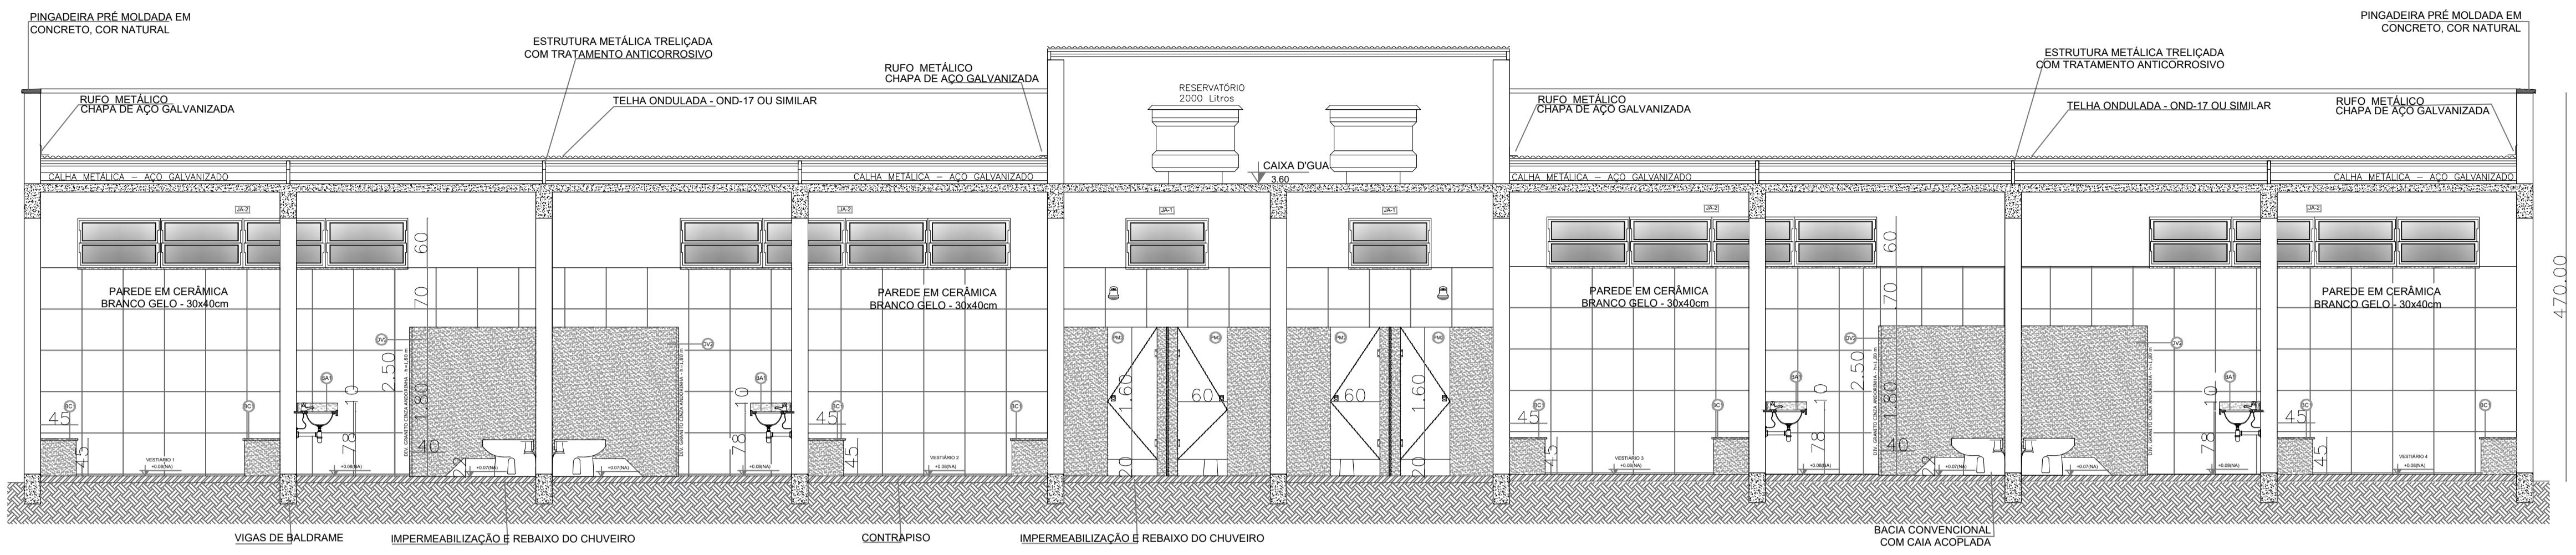


CORTE A'A ESCALA 1/50

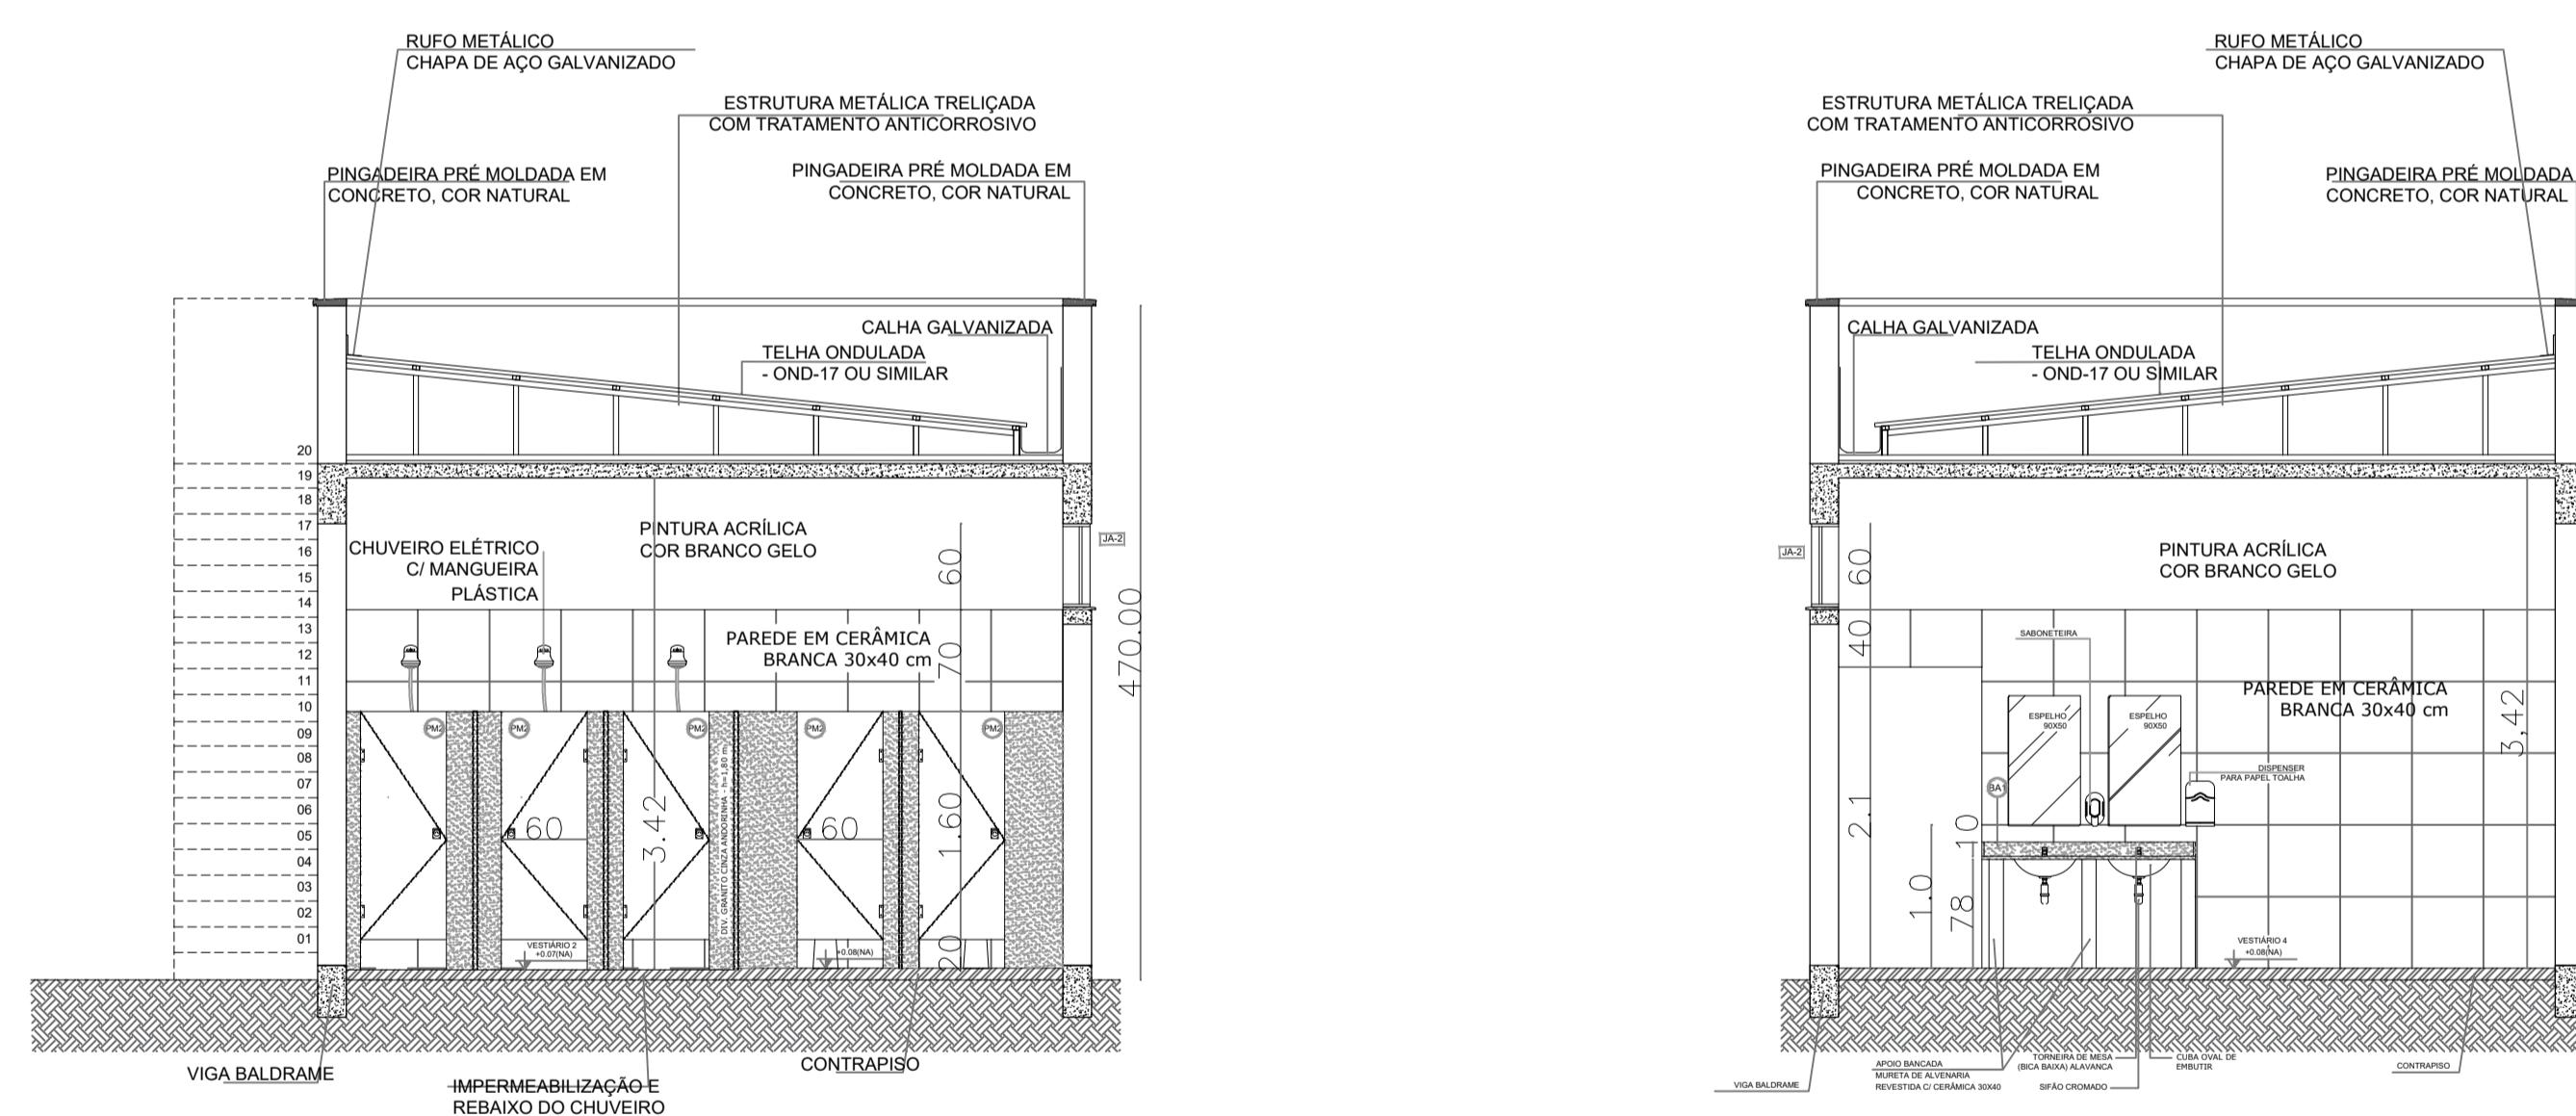

CORTE B' B ESCALA 1/50

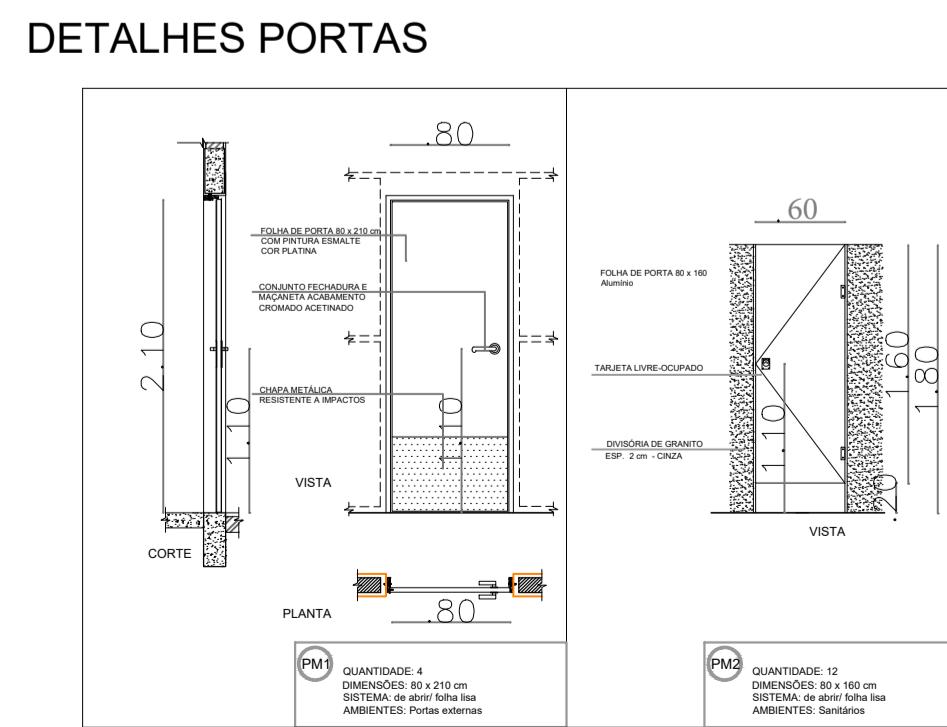

DETALHES JANEI

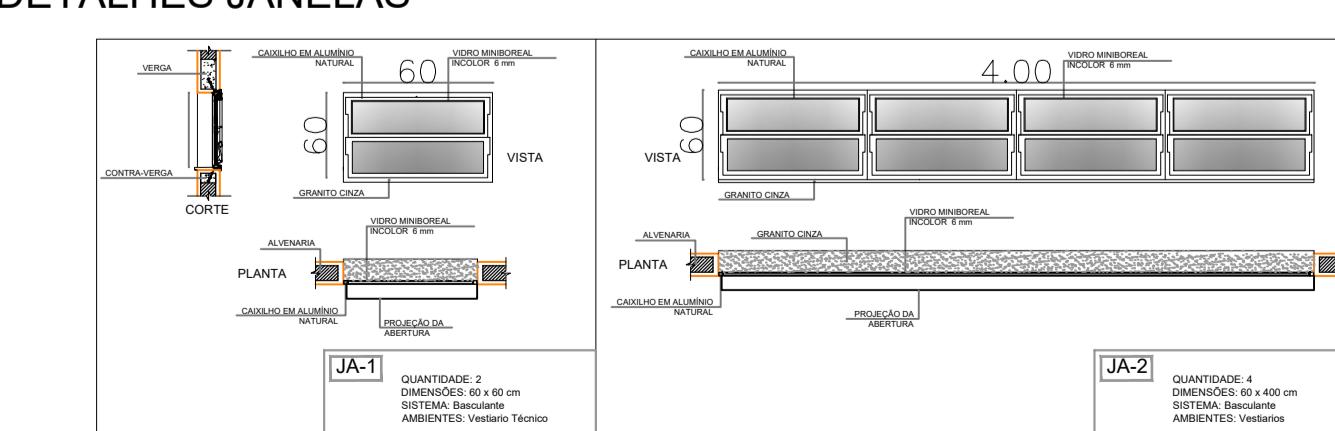

**RUFO METÁLICO
CHAPA DE AÇO GALVANIZADO**

**ESTRUTURA METÁLICA TRELIÇADA
COM TRATAMENTO ANTICORROSIVO**

TELHA ONDULADA - OND-17 OU SIMILAR

RESERVATÓRIO 2000 Litros

CAIXA D'GUA 3.60

PINTURA ACRÍLICA COR BRANCO GELO

PAREDE EM CERÂMICA BRANCA 30x40 cm

IMPERMEABILIZAÇÃO E REBAIXO DO CHUVEIRO

PINGADEIRA PRÉ MOLDADA EM CONCRETO, COR NATURAL

CONTRAPISO

JA-1

3.60

5.10.00

2.50

1.80

9.0

0.07(NA)

VEST. TÉCNICO +0.08(NA)

7.8

1.0

1.80

4.5

0.10(NA)

BEBEDOURO

3.42

BC1

BC2

BC3

BA1

JA-2

ÁREA CONSTRUIDA: 164.16m²

LEGENDA

BANCADAS - B*

BA1 GRANITO CINZA ANDORINHA - esp. 2 cm - 0,5 x 1,45 / H = 0,78 m (x6) - Vestiário

BANCO - DIVISÓRIA

BC1 GRANITO CINZA ANDORINHA - esp. 2 cm - 0,45 x 3,80 m (x4) - Vestiário

BC2 GRANITO CINZA ANDORINHA - esp. 2 cm - 0,45 x 3 m (x4) - Vestiário

BC3 GRANITO CINZA ANDORINHA - esp. 2 cm - 0,45 x 1 m (x3) - Vestiário

DIVISÓRIA

DV1 GRANITO CINZA ANDORINHA - esp. 2 cm - 1,5 x 1,80 (x8) - Box dos chuveiros

DV2 GRANITO CINZA ANDORINHA - esp. 2 cm - 1,5 x 1,80 (x10) - Box dos vasos sanitários

MAPA DE ESQUADRIAS

LEGENDA DE PORTAS - PORTAS EM MADEIRA

REF.	Dimensões (cm)	QUANT.	TIPO	AMBIENTES
PM1	80 x 210	6	1 folha - de abrir lisa em madeira com chapa metálica	Acesso vestiários
PM2	60 x 160	24	1 folha - de abrir com tarjeta libre/ocupado	box dos vasos sanitários

LEGENDA DE JANELAS DE ALUMÍNIO NATURAL


REF.	Dimensões (cm)	QUANT.	TIPO	AMBIENTES
JA-1	60 x 100	2	basculante alumínio natural vidro miniboreal - 6 mm	Vestiários Técnico
JA-2	60 x 400	4	basculante alumínio natural vidro miniboreal - 6 mm	Vestiários

CORTE D' D ESCALA 1/50





7 VISTA 01
ESCALA 1/50

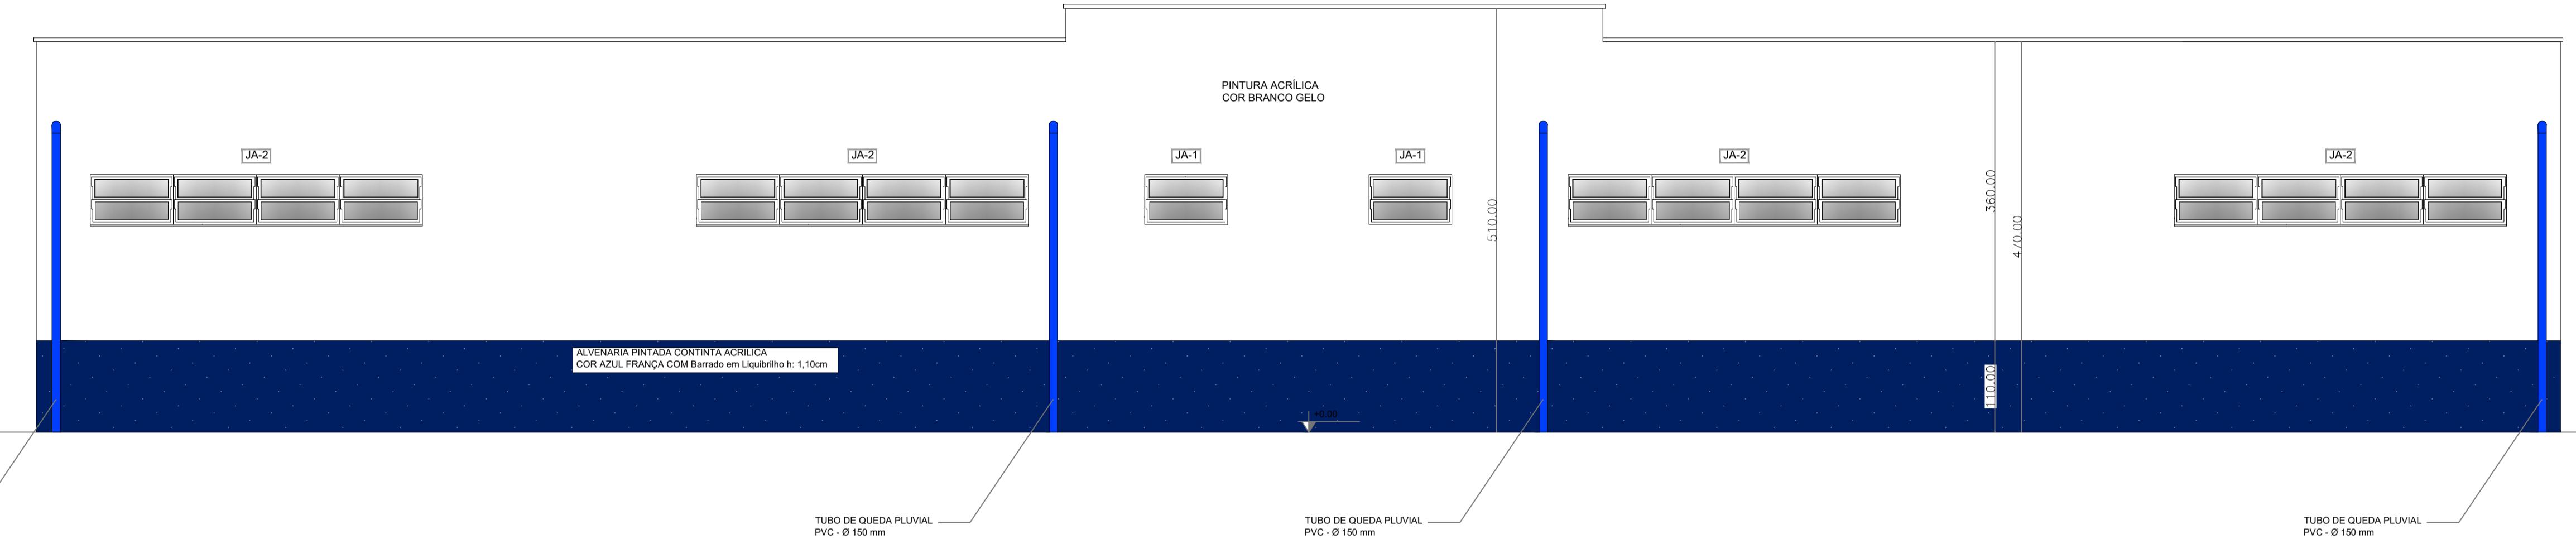

8 VISTA 04
ESCALA 1/50



9 VISTA 02
ESCALA 1/50


10 VISTA 03
ESCALA 1/50

LEGENDA		ÁREA CONSTRUÍDA: 164.16m ²
BANCADAS - B*		
(B1) GRANITO CINZA ANDORINHA - esp. 2 cm - 0,5 x 1,45/H = 0,78 m (x6) - Vestário		
BANCO - DIVISÓRIA		
(B2) GRANITO CINZA ANDORINHA - esp. 2 cm - 0,45 x 3,80 m (x4) - Vestário		
(B3) GRANITO CINZA ANDORINHA - esp. 2 cm - 0,45 x 1 m (x3) - Vestário		
DIVISÓRIA		
(D1) GRANITO CINZA ANDORINHA - esp. 2 cm - 1,5 x 1,80 (x6) - Box dos chuveiros		
(D2) GRANITO CINZA ANDORINHA - esp. 2 cm - 1,5 x 1,80 (x10) - Box dos vasos sanitários		

MAPA DE ESQUADRIAS			
LEGENDA DE PORTAS - PORTAS EM MADEIRA			
REF.	Dimensões (cm)	QUANT.	TIPO
(P1)	80 x 210	6	1 folha de abrir lisa em madeira com chapa metálica
(P2)	60 x 160	24	com tampa livre/ocupado
LEGENDA DE JANELAS DE ALUMÍNIO NATURAL			
REF.	Dimensões (cm)	QUANT.	TIPO
(J1)	60 x 100	2	base alumínio natural vídeo miniboreal - 6 mm
(J2)	60 x 400	4	base alumínio natural vídeo miniboreal - 6 mm
LEGENDA DE ALVENARIA			

	PREFEITURA MUNICIPAL DE RIBEIRÃO DAS NEVES	
	ADMINISTRAÇÃO 2021/2024	
IDENTIFICAÇÃO	ESTABELECIMENTO:	VESTIÁRIO -CAMPO DO GRÉMIO
	ENDEREÇO:	Rua Grécia, s/n - Bairro Florencia Ribeirão das Neves / MG
PROJETO/TERRENO	RESPONSÁVEL TÉCNICO:	GLAYCON JHONATAN COSTA - CAU A297.929-2
	TÍTULO:	PROJETO ARQUITETÔNICO
	PROJETO:	PROJETO DO VESTIÁRIO CAMPO DO GRÉMIO
	DETALHE:	VISTAS
OBSERVAÇÃO:	ESCALA INDICADA NO DESENHO	DATA: ABRIL/2024
		FOLHA: 03/04

11 IMPLANTAÇÃO
ESCALA 1/400

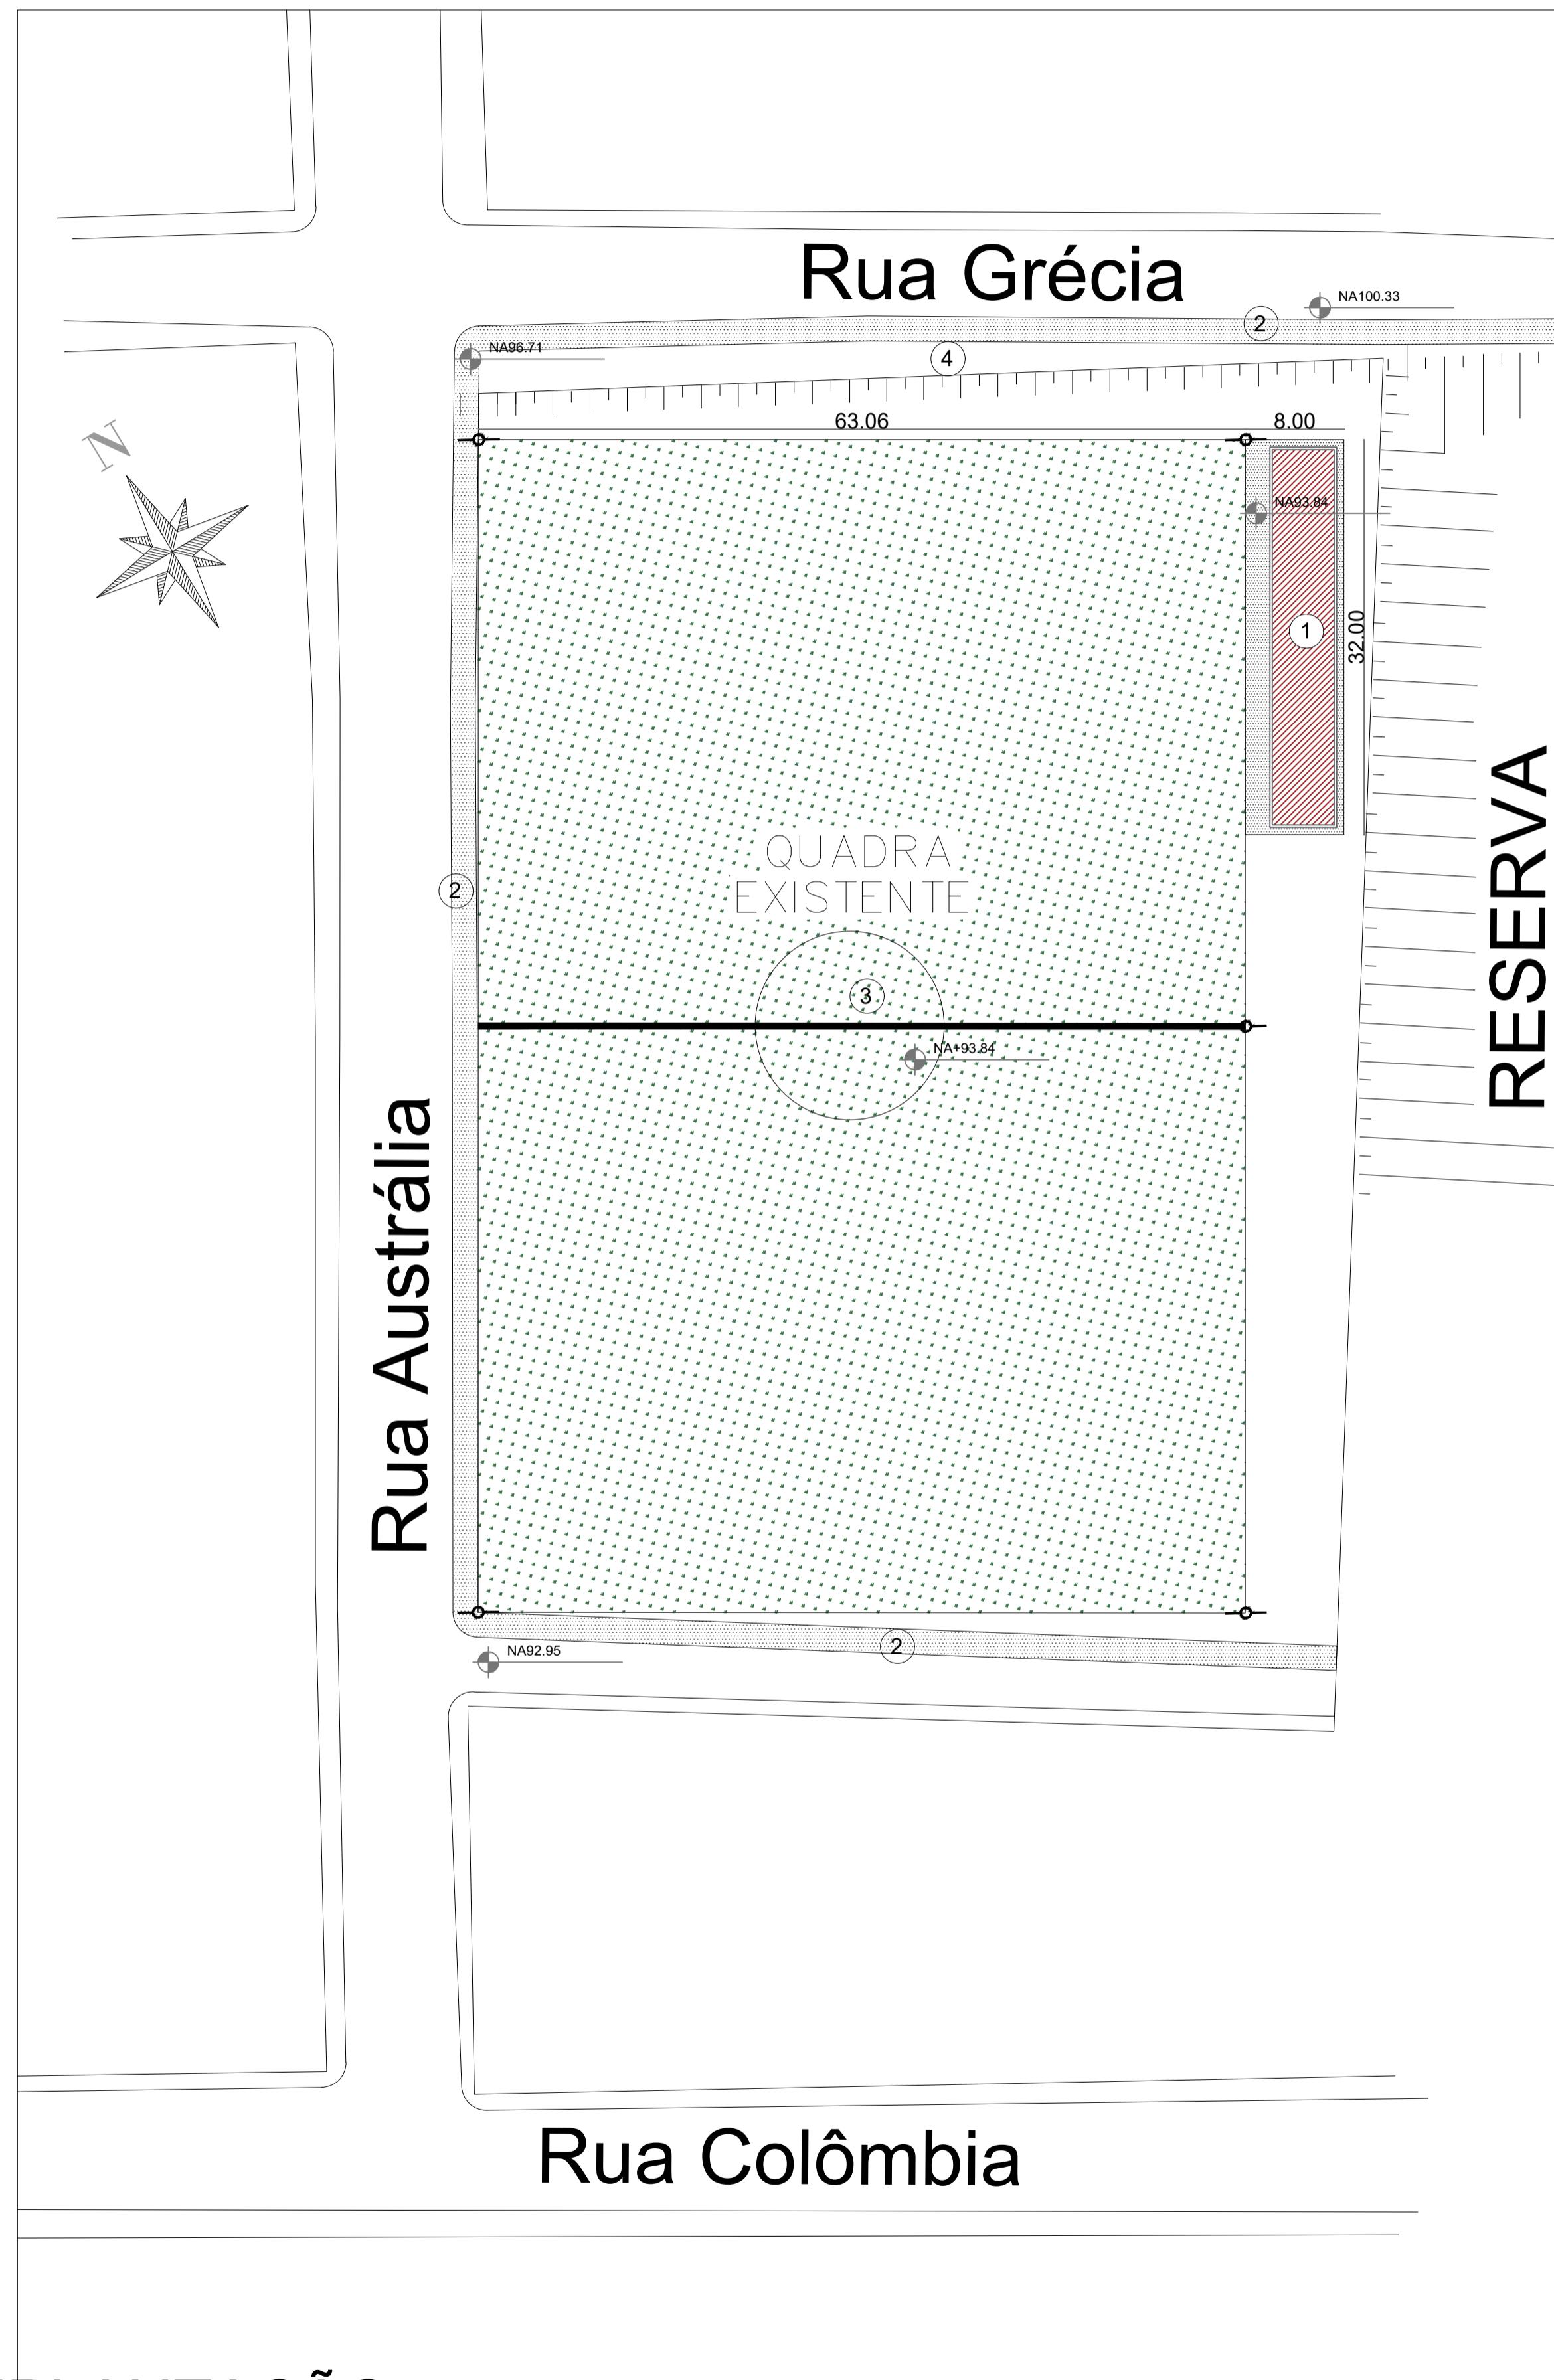

12 SITUAÇÃO
ESCALA 1/200

LEGENDA:	
① VESTIÁRIO	
② PASSEIO em PISO CIMENTADO DESEMPEÑADO	
③ QUADRA EXISTENTE	
④ ARQUIBANCADA EXISTENTE	
POSTE DE ILUMINAÇÃO do CAMPO EXISTENTE.	

IDENTIFICAÇÃO	ESTABELECIMENTO:
	VESTIÁRIO -CAMPO DO GRÉMIO
	ENDEREÇO:
	Rua Grécia, s/n - Bairro Florença Ribeirão das Neves / MG
PROJETO/TERRENO	RESPONSÁVEL TÉCNICO:
	GLAYCON JHONATAN COSTA - CAU A297.929-2
	TÍTULO:
	PROJETO ARQUITETÔNICO
PROJETO:	PROJETO DO VESTIÁRIO CAMPO DO GRÉMIO
	DETALHE:
	PLANTA DE IMPLANTAÇÃO /SITUAÇÃO
OBSERVAÇÃO:	ESCALA INDICADA NO DESENHO
	DATA: ABRIL/2024
FOLHA:	04/04

TERMO DE ENCERRAMENTO E RESPONSABILIDADE TÉCNICA

Empresa: KALU SERVIÇOS DE ENGENHARIA LTDA ME – CNPJ 24.031.830/0001-44

Engenheira Responsável: Bárbara Wiara Teles Dos Reis, CREA-MG 191.336/D

Arquiteto Responsável: Glaycon Jhonatan Costa, CAU A297.929-2

DECLARAM que os projetos acima epigrafados são de sua responsabilidade técnica e atende todas as especificações.

Equipe Técnica:

Bárbara Wiara Teles dos Reis

Bárbara Wiara Teles dos Reis
ID CREA-MG 191.336/D
CPF: 115.535.716-73
Sócia e Responsável Técnica
Kalu Serviços de Engenharia – LTDA

Glaycon Jhonatan Costa

Glaycon Jhonatan Costa
Arquiteto e Urbanista
CAU – A297.929-2