
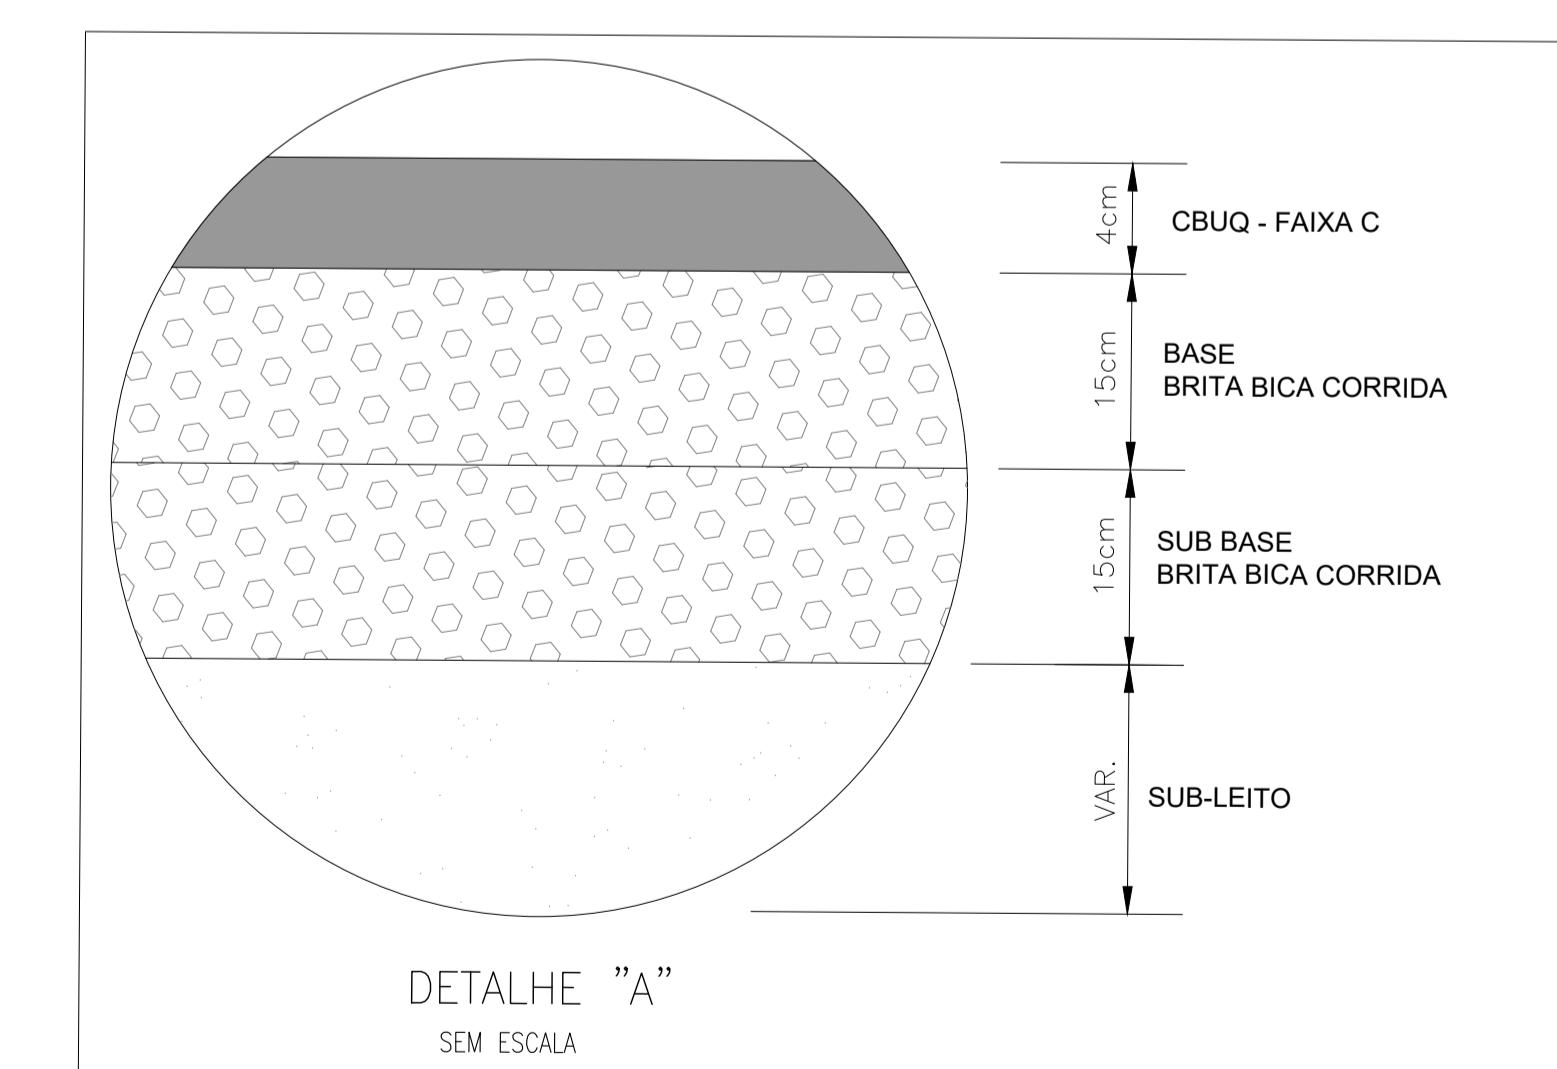


$$\begin{aligned} ESTACA &= EU + 0.00 \\ N(Y) &= 7.816.592,4585 \\ E(X) &= 590.125,5580 \end{aligned}$$

PLANTA

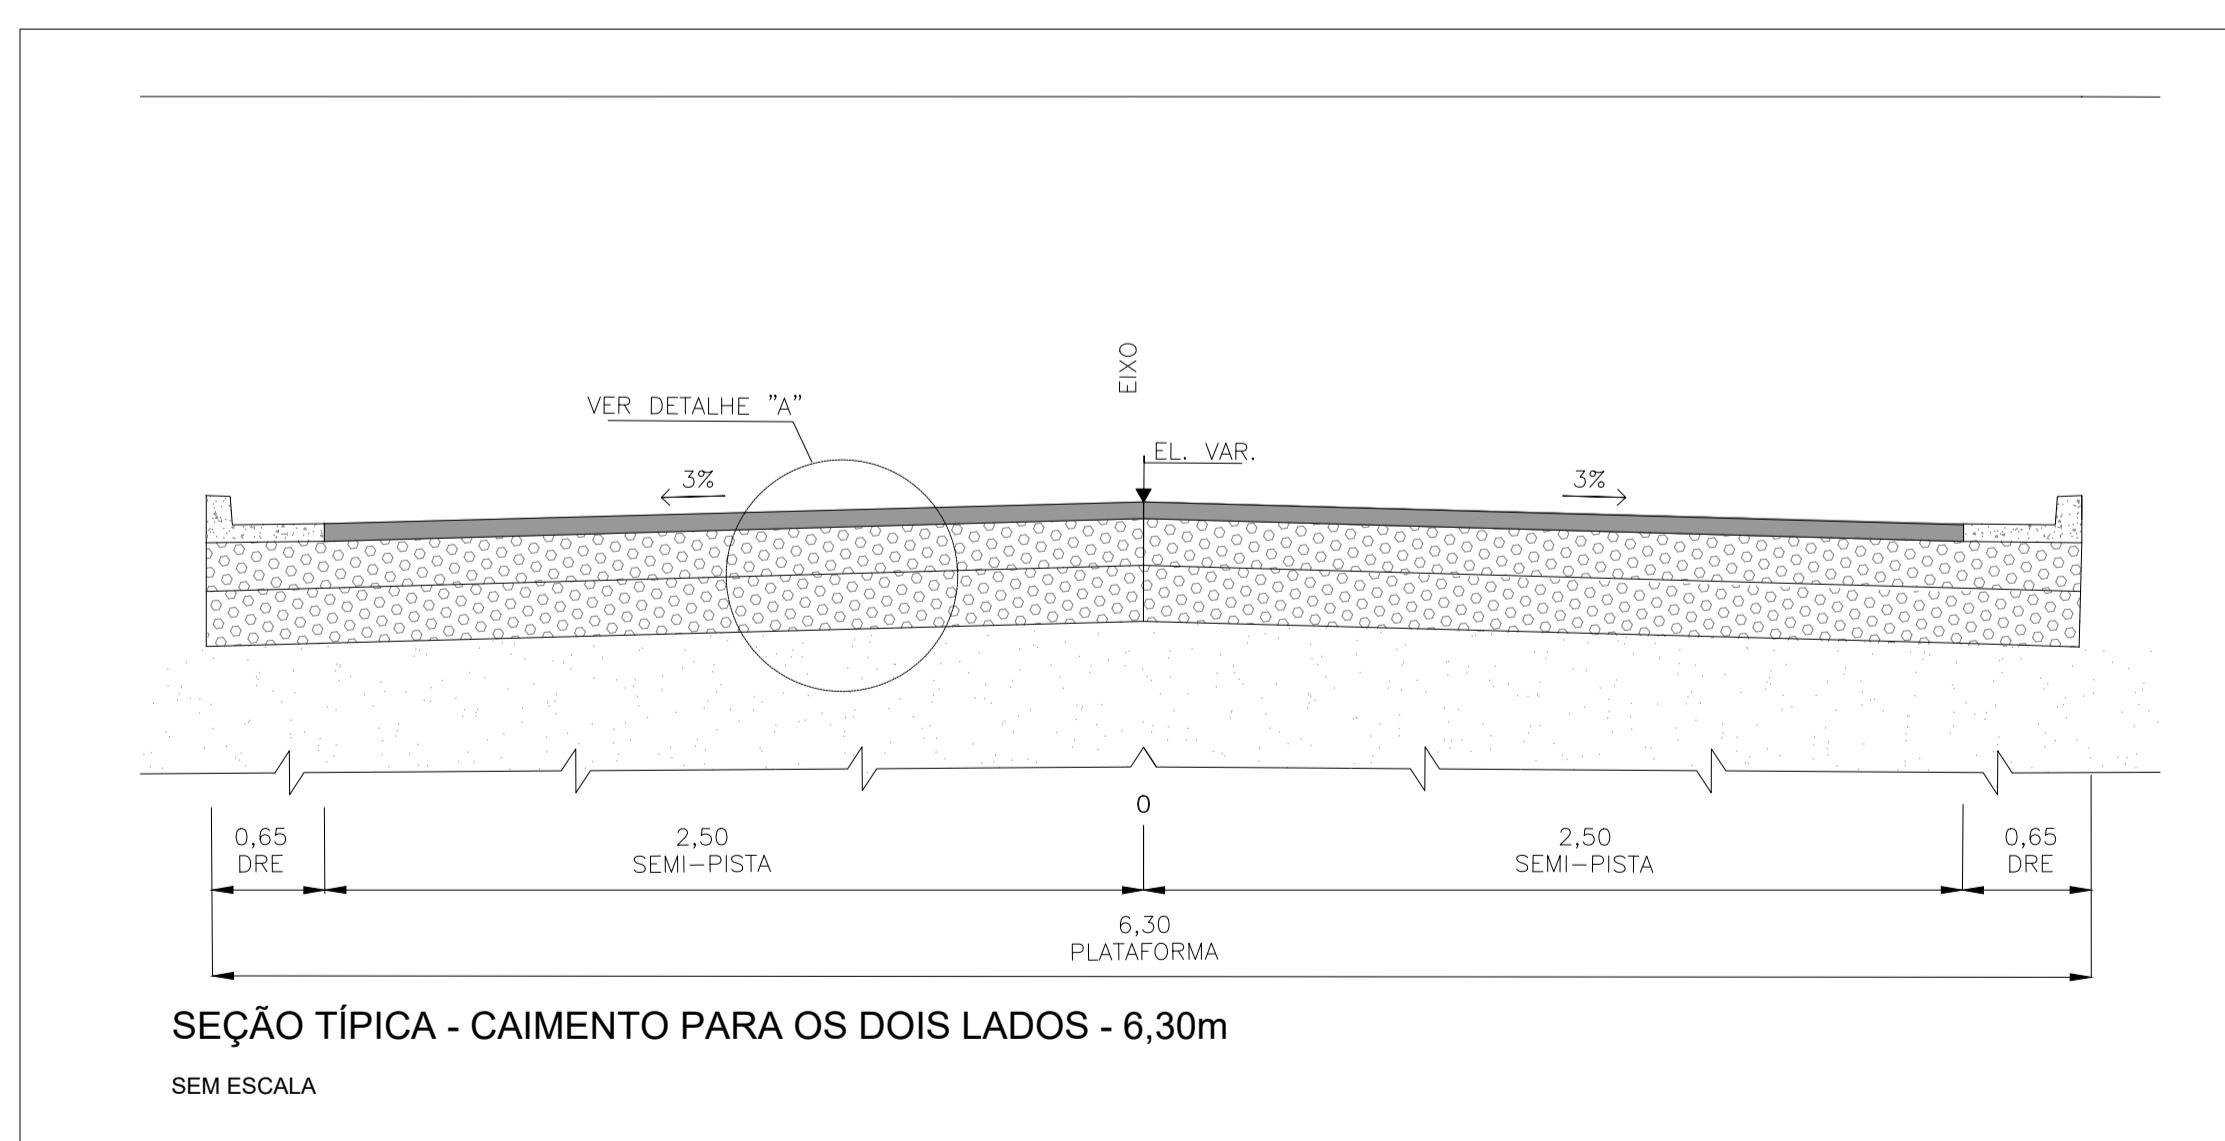

			
DRE	PISTA DE ROLAMENTO	PISTA DE ROLAMENTO	DRE
0,65	2,50	2,50	0,65
6,30			
ALAMEDA DOS FLAMBOYNTS		SEÇÃO TIPO - RUA DEZENOVE - 6,30 m SEM ESCALA	

OBSERVAÇÕES

OBSERVAÇÕES GERAIS:

- 1 – MEDIDAS, COORDENADAS E ELEVAÇÕES EM METRO, EXCETO ONDE INDICADO
- 2 – PODERÃO OCORRER AJUSTES EM CAMPO QUANDO A EXECUÇÃO DA OBRA POR DETERMINAÇÃO DA PREFEITURA

LEGENDA

REVISÃO	DESCRIÇÃO	TIPO	ELABORADO	VERIFICADO	DATA
00	EMISSÃO INICIAL	EXE	TSO	LGR	08/08/2022

TIPOS DE EMISSÃO	ATP - ANTEPROJETO BSC - BÁSICO EXE - EXECUTIVO	APV - APROVADO PCT - P/ CONSTRUÇÃO ASB - "AS BUILT"	CNC - CANCELADO
------------------------	--	---	-----------------

ELABORAÇÃO: OBJETIVA PROJETOS E SERVIÇOS

TEL.: (31) 3347-4405 / (31) 3347-7079 / (31) 3571-1920
EMAIL: contato@grupoprojetaaengenharia.com.br

REALIZAÇÃO:
**PREFEITURA MUNICIPAL DE
RIBEIRÃO DAS NEVES**

AVENIDA ARI TEIXEIRA DA COSTA N°1100

PROJETO DE INFRAESTRUTURA





PROJETO DE PAVIMENTAÇÃO

OLIVEIRA CREA MG – 239787/D		
DATA: AGOSTO/2022	ESCALA: 1:1000	CÓDIGO: PRJ-PAV
TÍTULO DOS DESENHOS:		PRANCHAS: 1

PLANTA BAIXA EST.: 0+0,00 ATÉ EST.: 30+18,38
DETALHAMENTO DA SEÇÃO TIPO
SEÇÃO TIPO 01 / 03

FORMATO

FORMATO - A
841x594m

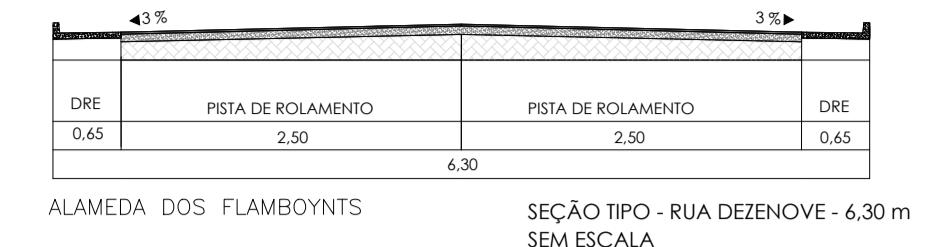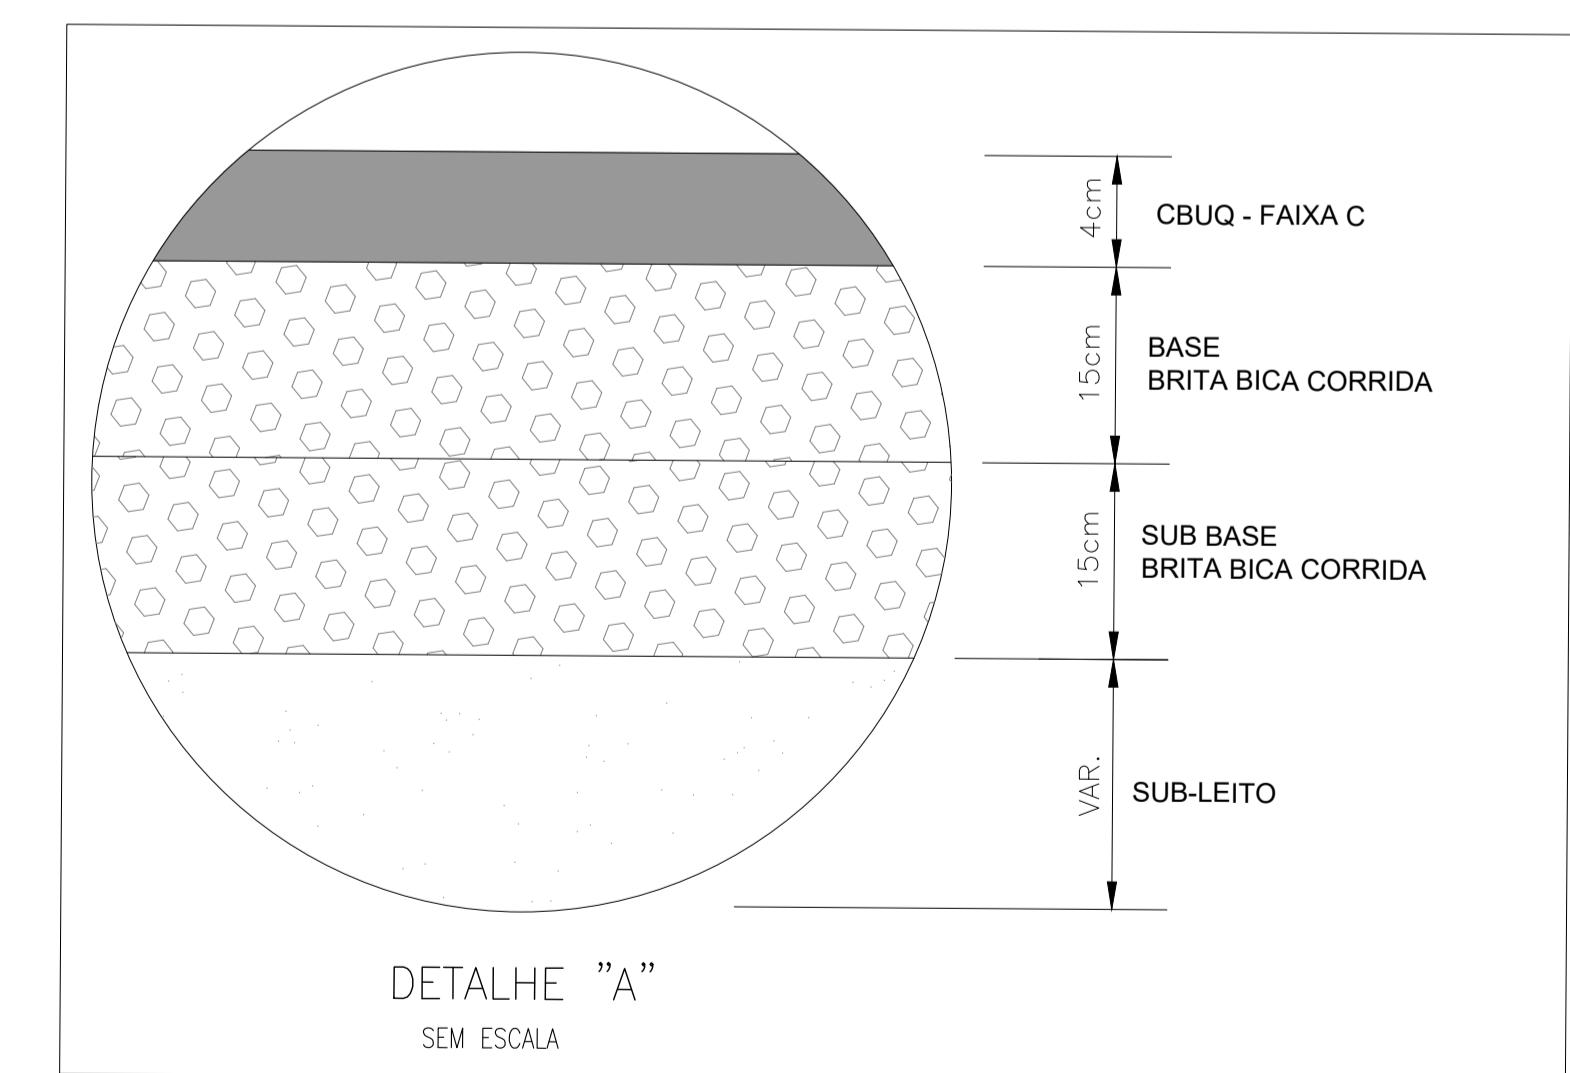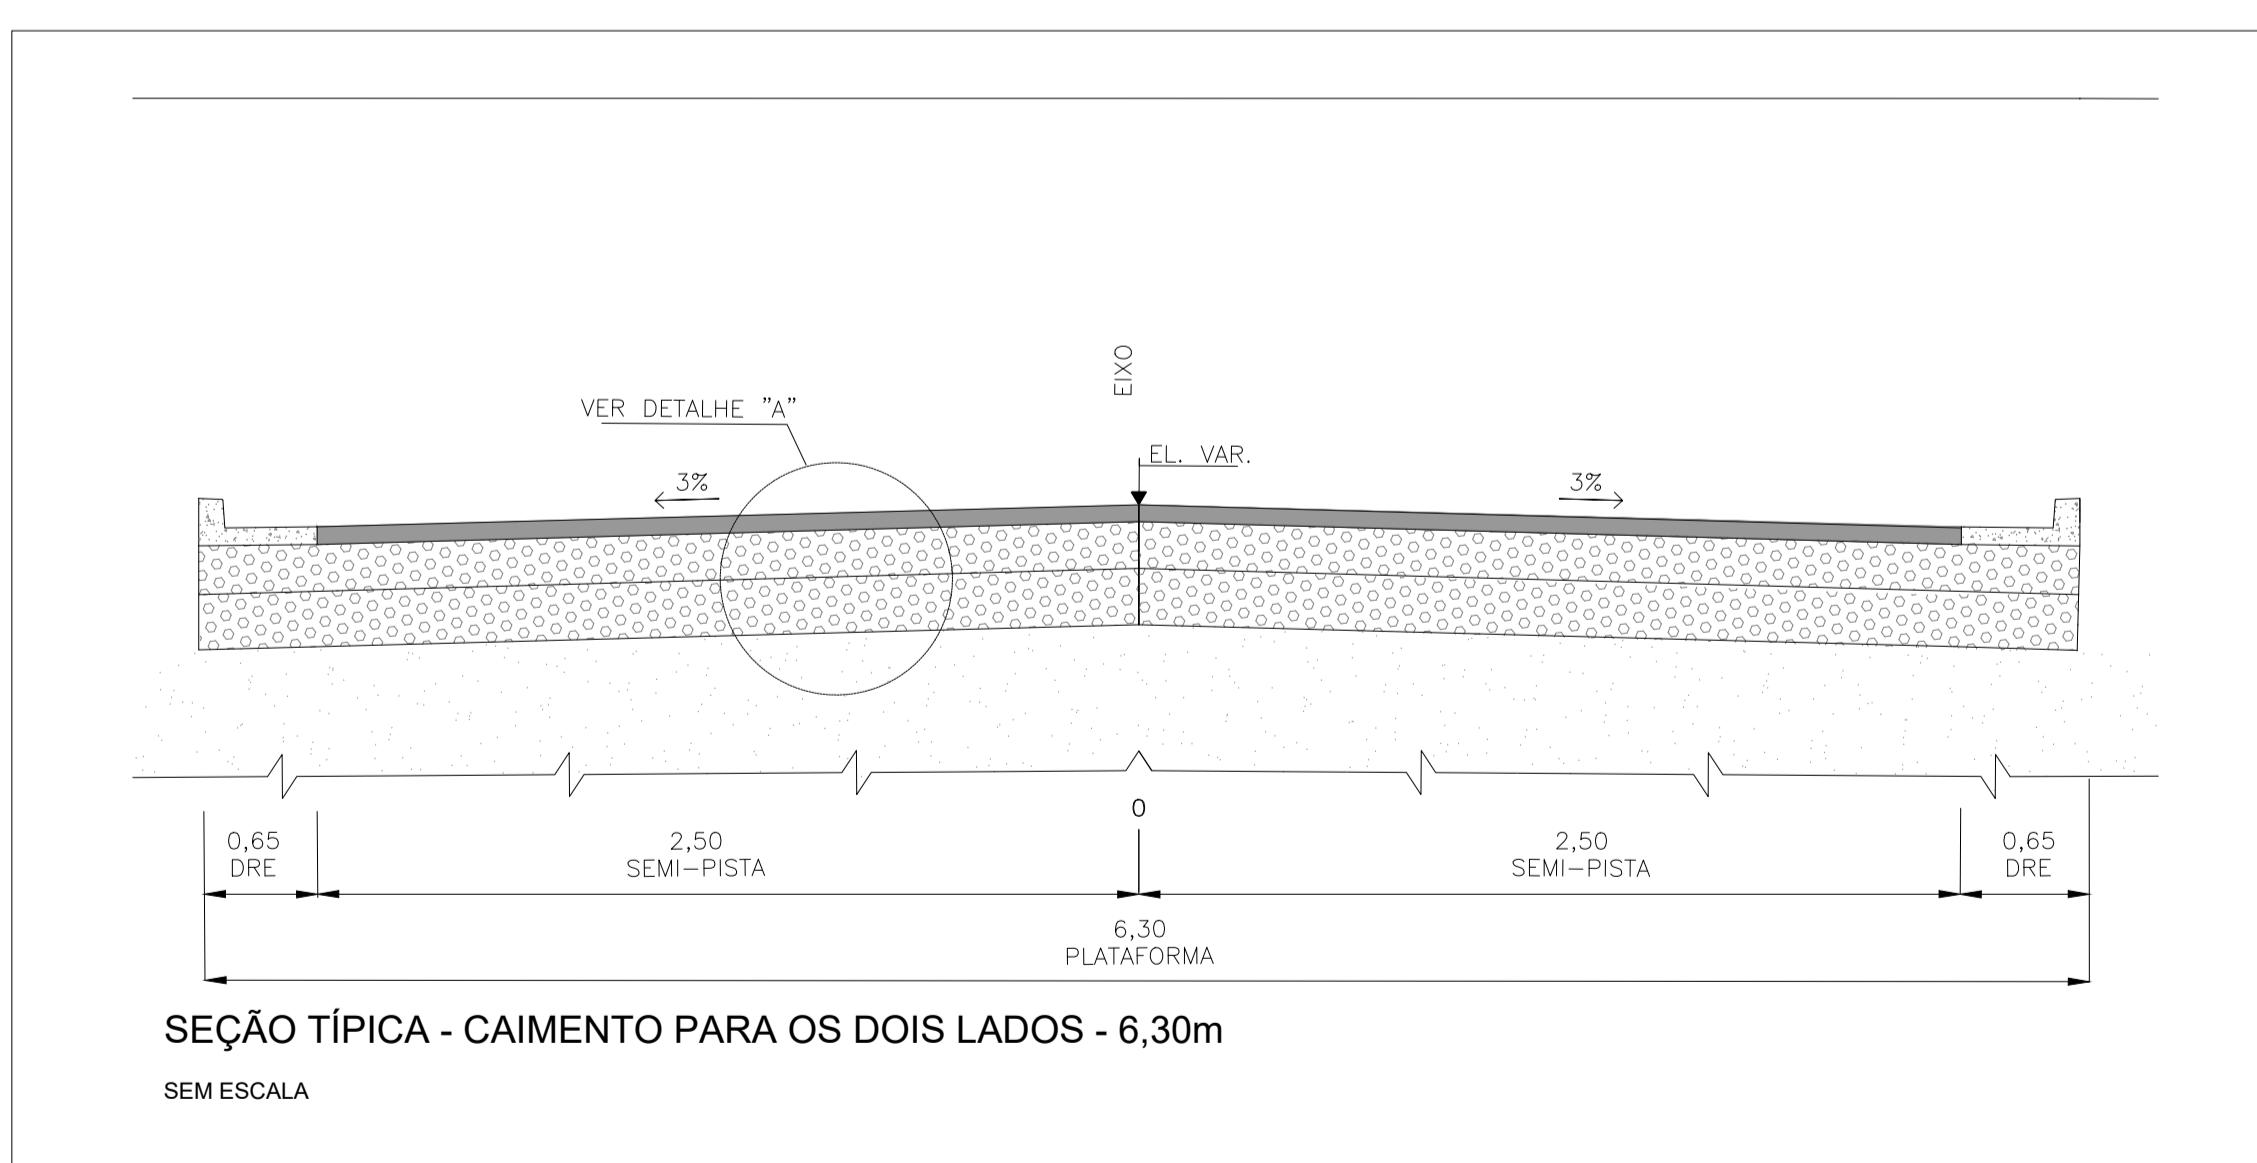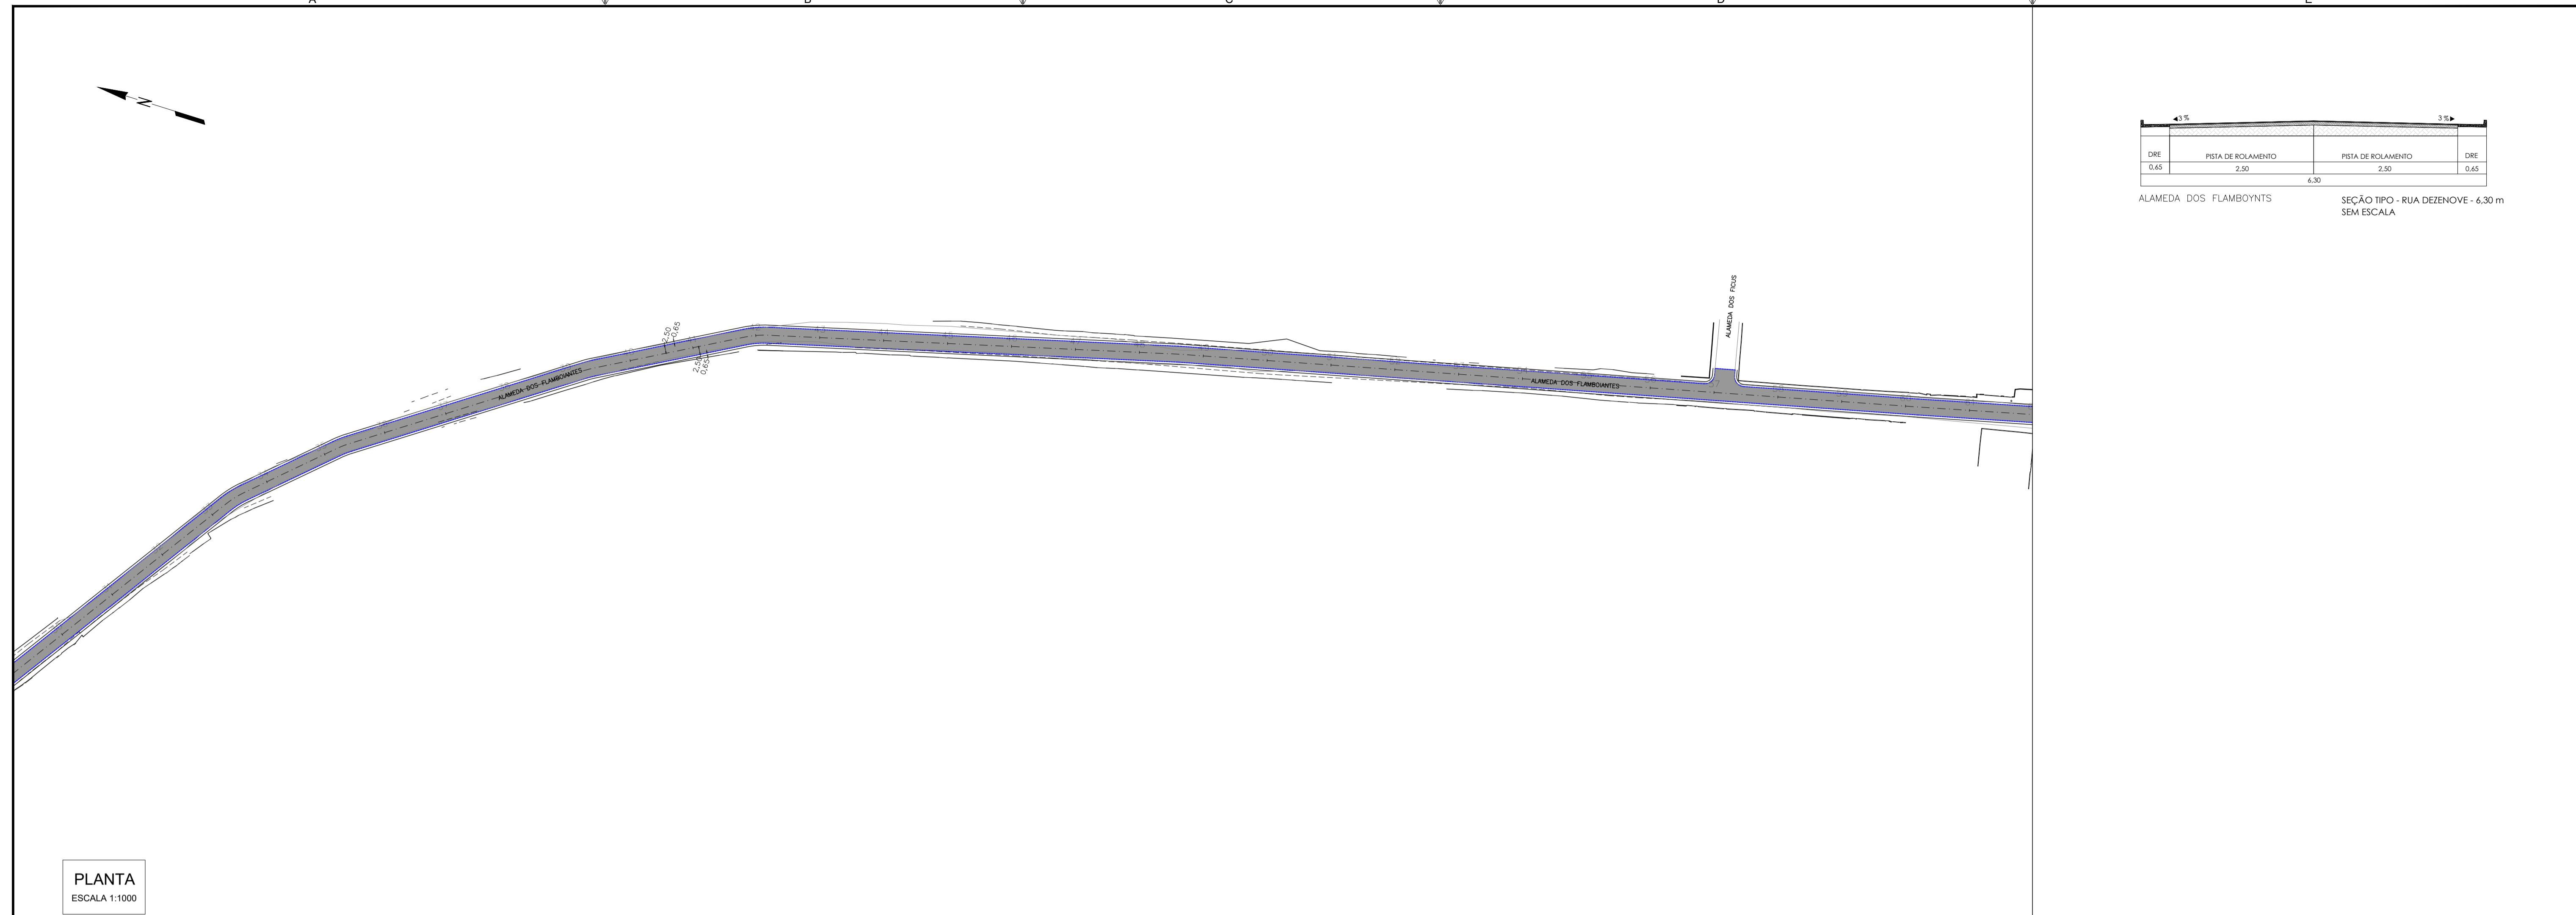

OBSERVAÇÕES					
OBSERVAÇÕES GERAIS:					
1 - MEDIDAS, COORDENADAS E ELEVACÕES EM METRO, EXCETO ONDE INDICADO					
2 - PODERÃO OCORRER AJUSTES EM CAMPO QUANDO A EXECUÇÃO DA OBRA POR DETERMINAÇÃO DA PREFEITURA.					
LEGENDA					
REVISÃO	DESCRIÇÃO	TIPO	ELABORADO	VERIFICADO	DATA
00	EMISSÃO INICIAL	EXE	TSO	LGR	08/08/2022
TIPOS DE EMISSÃO	ATP - ANTEPROJETO BSC - BÁSICO EXE - EXECUTIVO	APV - APROVADO PCT - P/ CONSTRUÇÃO ASB - AS BUILT*	ELABORAÇÃO:	CNC - CANCELADO	
OBJETIVA	PROJETOS E SERVIÇOS	ELABORAÇÃO:	ATP - ANTEPROJETO BSC - BÁSICO EXE - EXECUTIVO	APV - APROVADO PCT - P/ CONSTRUÇÃO ASB - AS BUILT*	
OBJETIVA PROJETOS E SERVIÇOS	ALAMEDA OSCAR NIEMEYER, N°500, SALA 505 - VALE DO SERENO NOVA LIMA-MG - CEP.: 34.606-056 TEL.: (31) 3347-4405 / (31) 3347-7079 / (31) 3571-1920 EMAIL: contato@objetiva.com.br	REALIZAÇÃO:	ELABORAÇÃO:	CNC - CANCELADO	
PREFEITURA MUNICIPAL DE RIBEIRÃO DAS NEVES	AVENIDA ARI TEIXEIRA DA COSTA, N°1100 SAVASSI - RIBEIRÃO DAS NEVES - MG - CEP.: 33880-630 TEL.: (31) 3627-7000	PROJETO DE INFRAESTRUTURA	PROJETO DE PAVIMENTAÇÃO	ELABORAÇÃO:	
AUTORIA DO PROJETO:	CONTRATANTE DO PROJETO:				
JULIANA GONÇALVES OLIVEIRA CREA MG - 159187/0					
DATA: AGOSTO/2022	ESCALA: 1:1000				
TÍTULO DOS DESENHOS: PLANTA BAIXA EST: 29+045 ATÉ EST: 61+19,76 DETALHAMENTO DA SEÇÃO TIPO SEÇÃO TIPO	CÓDIGO: PRJ-PAV				
DIREITOS AUTORAIS RESERVADOS; PROIBIDO REPRODUÇÃO, DIVULGAÇÃO OU ALTERAÇÃO SEM ORDEM EXPRESSA DO AUTOR.	TÍTULO DOS DESENHOS: PRJ-EXE-PAV-PMRN-APB-0101-REV00				

