


| MÉDIO-FIO | PISTA DE ROLAMENTO | PISTA DE ROLAMENTO | DRE |
|-----------|--------------------|--------------------|------|
| 0,12 | 2,50 | 2,50 | 0,65 |

SEÇÃO TIPO - 5,77 m
PAVIMENTO CBUQ
SEM ESCALA




| | |
|--|--------|
| ÁREA A SER RECAPEADA (m ²) | 850,39 |
| VOLUME DE RECAPEAMENTO (m ³) | 34,02 |
| EXTENSÃO DO PROJETO (m) | 169,73 |

PLANTA
ESCALA 1:750

DETALHAMENTO DA SEÇÃO TIPO DE PAVIMENTAÇÃO

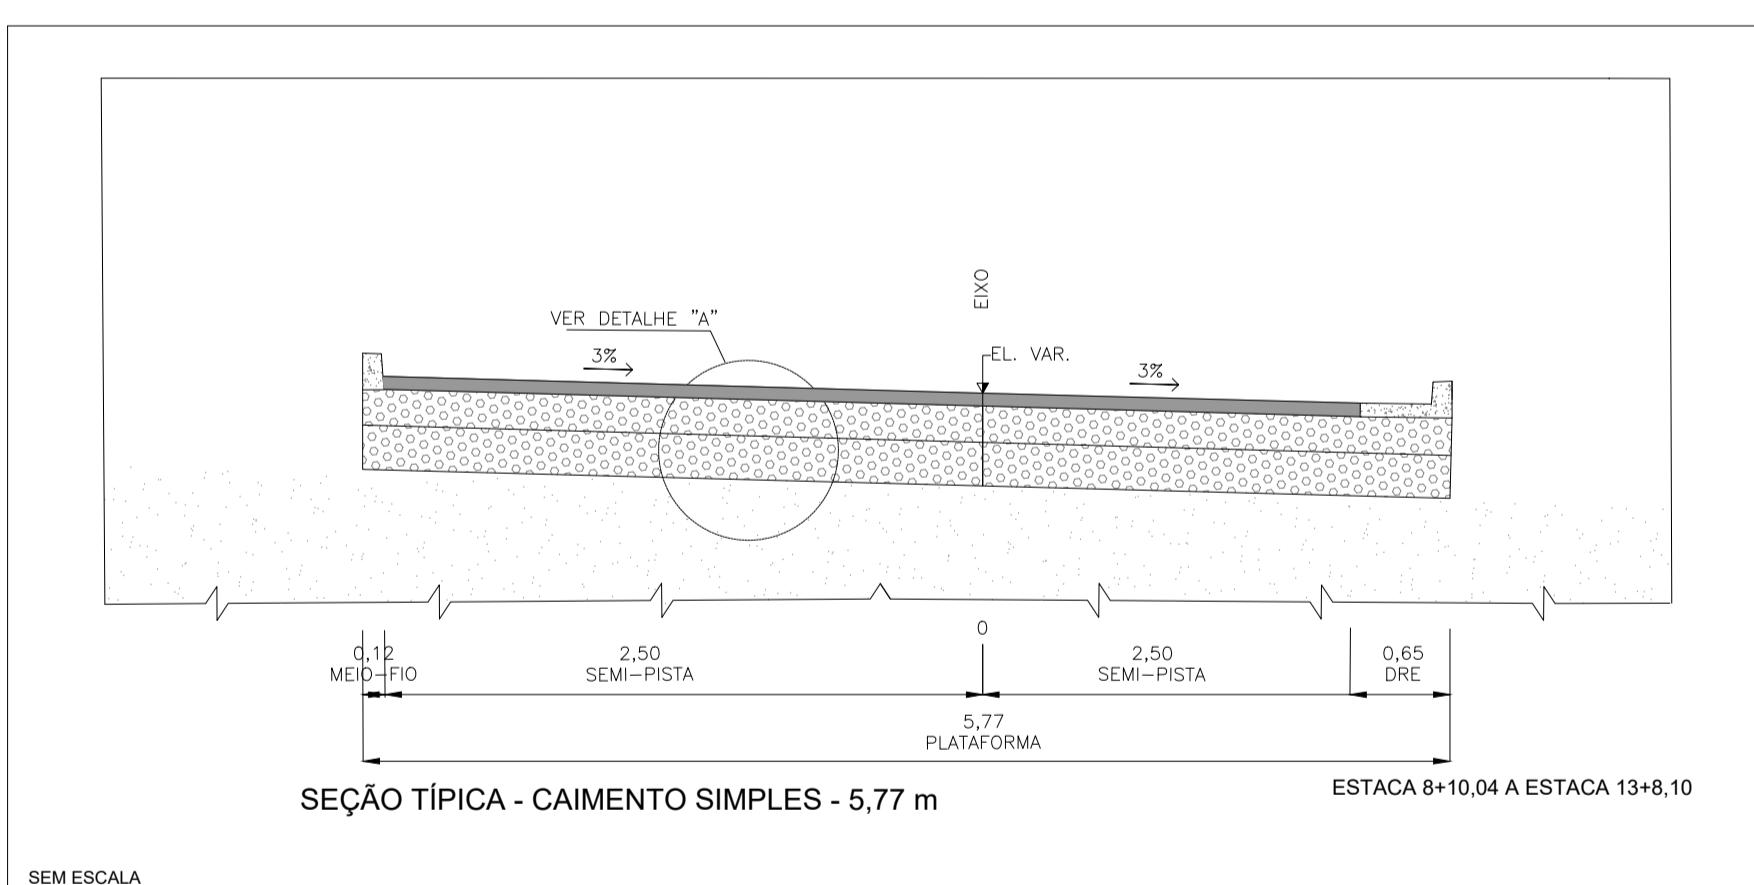

DETALHAMENTO DA SEÇÃO TIPO RECAPEAMENTO

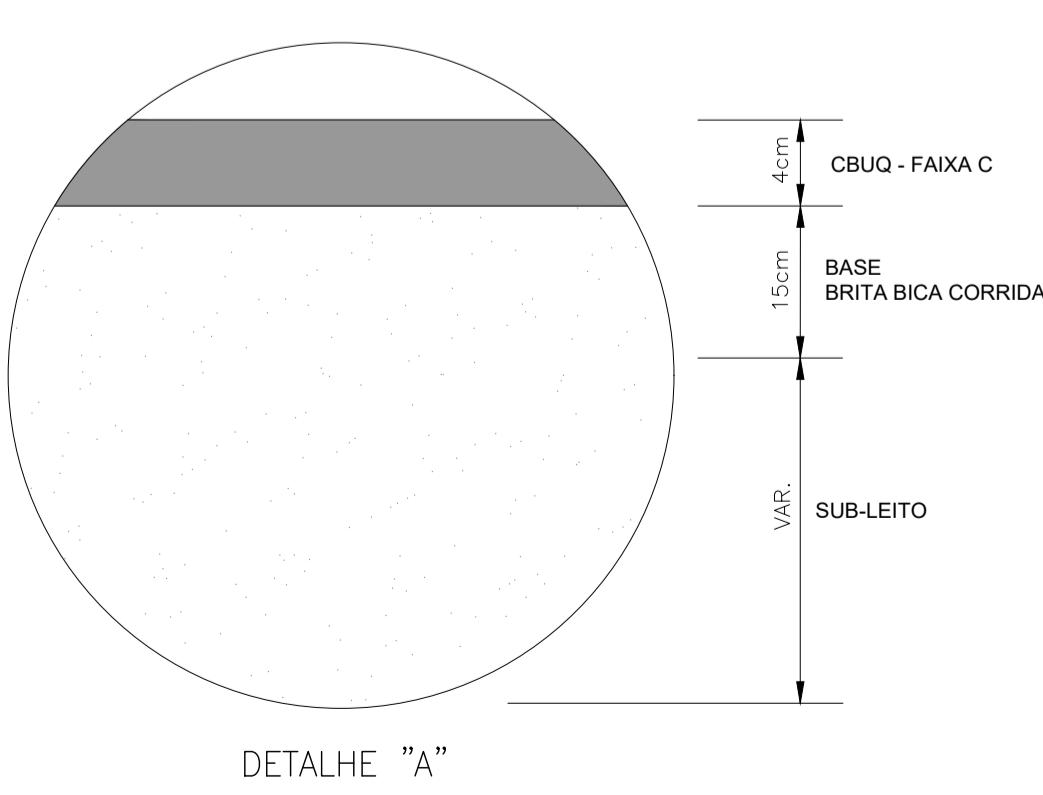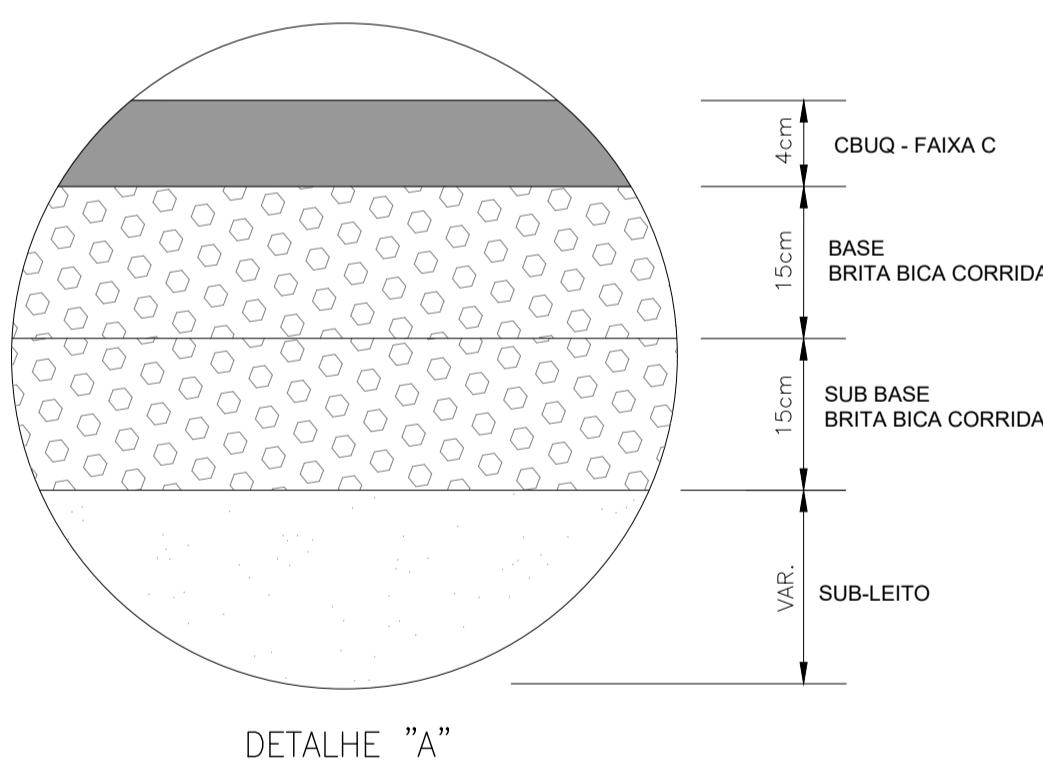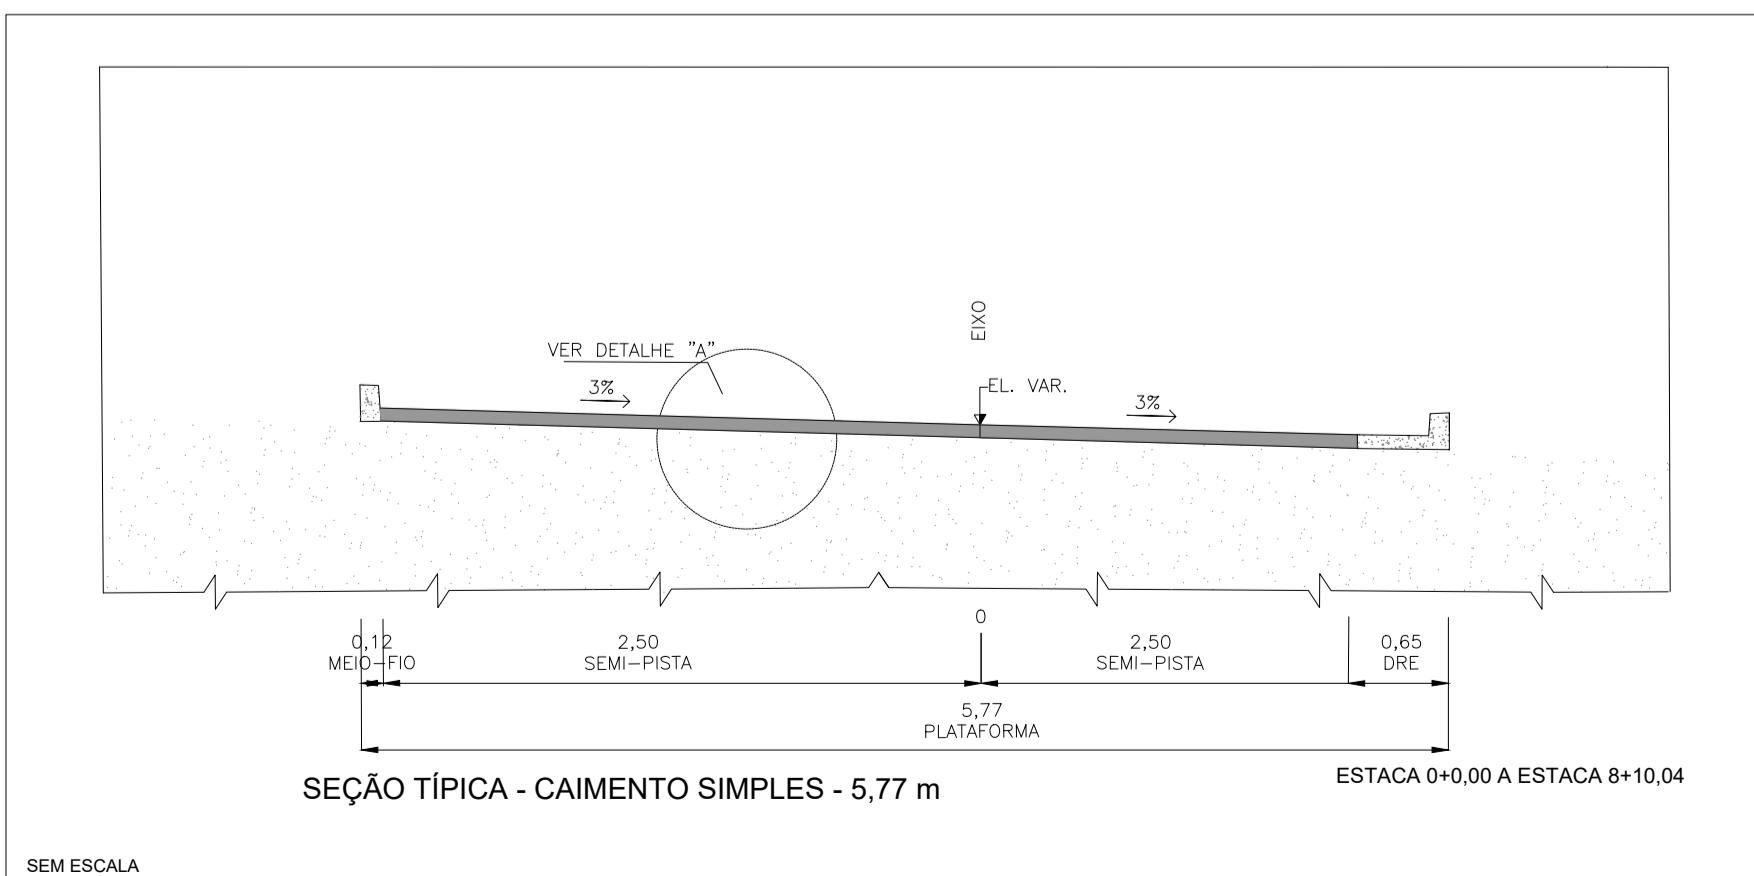

OBSERVAÇÕES

OBSERVAÇÕES GERAIS:
1 - MEDIDAS, COORDENADAS E ELEVACÕES EM METRO, EXCETO ONDE INDICADO
2 - PODERÃO OCORRER AJUSTES EM CAMPO QUANDO A EXECUÇÃO DA OBRA POR DETERMINAÇÃO DA PREFEITURA.

LEGENDA

| | | |
|-------------------|---------------------|----------------------------|
| BORDO TOTAL | L 15 EIXO PROJETADO | MÉD-FIO PROJETADO |
| SARJETA PROJETADA | — O POSTE | MÉD-FIO EXISTENTE |
| BORDO | — PORTÃO | PAVIMENTAÇÃO EXISTENTE |
| PORTÃO | — ÁRVORE | PAVIMENTO PROJETADO (CBUQ) |
| TESTADA | | |

| REVISÃO | DESCRIÇÃO | TIPO | ELABORADO | VERIFICADO | DATA |
|---------|-----------------|------|-----------|------------|------------|
| 00 | EMISSÃO INICIAL | EXE | GAF | LGR | 10/08/2022 |
| | | | | | |

| TIPOS DE EMISSÃO | ATP - ANTEPROJETO BSC - BÁSICO EXE - EXECUTIVO | APV - APROVADO PCT - P/ CONSTRUÇÃO ASB - AS BUILT* | CNC - CANCELADO |
|------------------|--|--|-----------------|
| | | | |

ELABORAÇÃO:

OBJETIVA
PROJETOS E SERVIÇOS

ALAMEDA OSCAR NIEMAYER, N°500, SALA 505 – VALE DO SERENO
NOVA LIMA-MG – CEP: 34.606-056
TEL.: (31) 3347-4405 / (31) 3347-7079 / (31) 3571-1920
EMAIL: contato@objetiva.com.br

REALIZAÇÃO:



PREFEITURA MUNICIPAL DE
RIBEIRÃO DAS NEVES

AVENIDA ARI TEIXEIRA DA COSTA, N°1100
SAVASSI – RIBEIRÃO DAS NEVES – MG – CEP: 33880-630
TEL.: (31) 3627-7000

PROJETO DE INFRAESTRUTURA

RUA CORCOVADO, RIBEIRÃO DAS NEVES – MG

PROJETO DE PAVIMENTAÇÃO

| | |
|--|-------------------------|
| AUTORIA DO PROJETO: | CONTRATANTE DO PROJETO: |
| | |
| JULIANA GONÇALVES OLIVEIRA CREA MG - 159187/0 | |
| DATA: AGOSTO/2022 | ESCALA: INDICADA |
| | CÓDIGO: PRJ-PAV |

TÍTULO DOS DESENHOS:
PLANTA BAIXA
SEÇÃO TIPO
DETALHAMENTO DA SEÇÃO TIPO
DIREITOS AUTORAIS RESERVADOS; PROIBIDO REPRODUÇÃO, DIVULGAÇÃO OU ALTERAÇÃO
SEM ORDEM EXPRESSA DO AUTOR.
TÍTULO DOS DESENHOS:
PRJ-EXE-PAV-PMRN-RCR-0101-REV00

PRANCHA
01 / 01

FORMATO - A1
841x594mm