
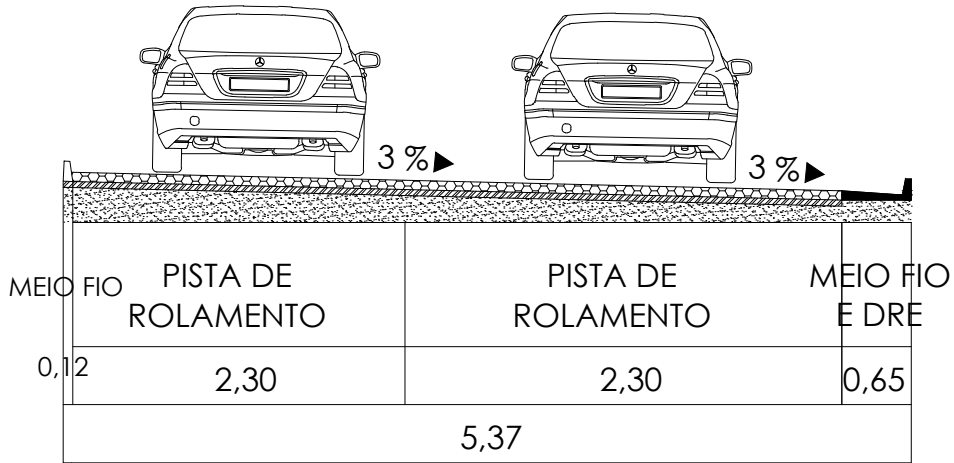


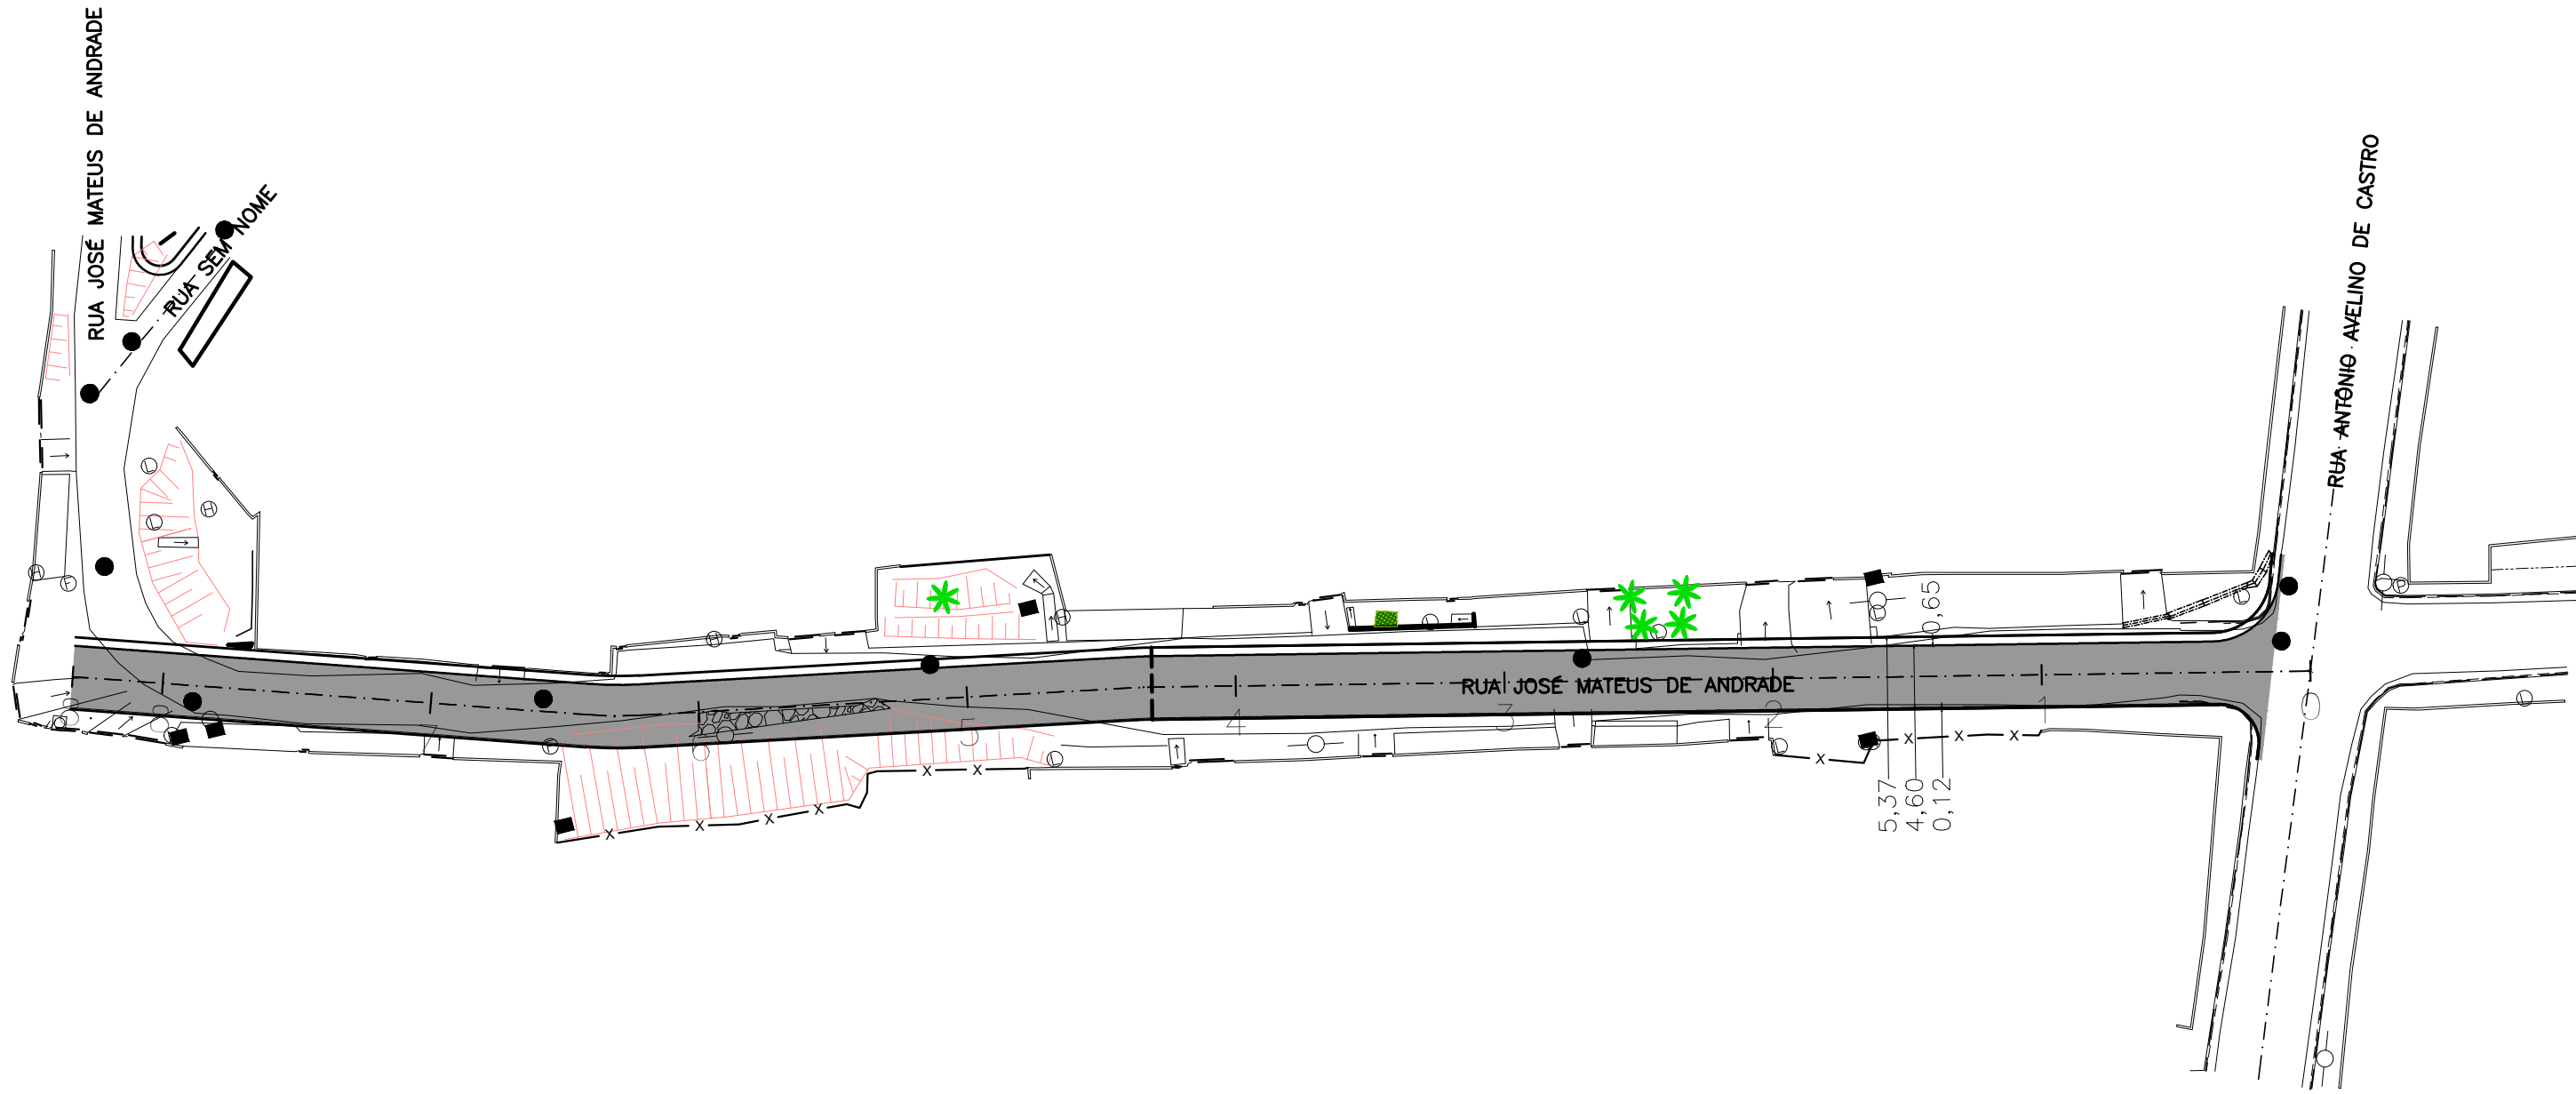

SEÇÃO TIPO - Rua José Mateus de Andrade - 5,37m SEM ESCALA

PLANTA
ESCALA 1:500

OBSERVAÇÕES

- OBSERVAÇÕES GERAIS:
- 1 - MEDIDAS, COORDENADAS E ELEVAÇÕES EM METRO, EXCETO ONDE INDICADO
 - 2 - PODERÃO OCORRER AJUSTES EM CAMPO QUANDO A EXECUÇÃO DA OBRA POR DETERMINAÇÃO DA PREFEITURA.

LEGENDA

BORDO TOTAL	L - P - J	EIXO PROJETADO	JARDIM
SARJETA EXISTENTE	○	POSTE	PAVIMENTO PROJETADO (CBUQ)
— X — X —	—	TALUDE	ROCHA
MURO	—	PORTÃO	HIDRANTE
SARJETA	—	ARRIMO	LIXEIRA
BORDO EXISTENTE	—	ESGOTO EXISTENTE	ÁRVORE
PASSEIO EXISTENTE	—	TESTADA	CAIXA DE ESGOTO
PROJEÇÃO	—		POÇO DE VISITA EXISTENTE
			PADEIÃO
			FOSSA
			ESCALADA
			PLACA

REVISÃO	DESCRIÇÃO	TIPO	ELABORADO	VERIFICADO	DATA
00	EMIÇÃO INICIAL	EXE	IFT	LGR	05/08/2022

TIPOS DE EMISSÃO	ATP - ANTEPROJETO BSC - BÁSICO EXE - EXECUTIVO	APV - APROVADO PCT - P/ CONSTRUÇÃO ASB - "AS BUILT"	CNC - CANCELADO
------------------	--	---	-----------------

OBJETIVA
PROJETOS E SERVIÇOS

ELABORAÇÃO:
ALAMEDA OSCAR NIEMAYER, Nº500, SALA 505 – VALE DO SERENO
NOVA LIMA-MG – CEP: 34.006-056
TEL.: (31) 3347-4405 / (31) 3347-7079 / (31) 3571-1920
EMAIL: contato@grupoprojetosengenharia.com.br



PREFEITURA MUNICIPAL DE RIBEIRÃO DAS NEVES
AVENIDA ARI TEIXEIRA DA COSTA, Nº1100
SAVASSI – RIBEIRÃO DAS NEVES- MG – CEP: 33880-630
TEL.: (31) 3627-7000

PROJETO DE INFRAESTRUTURA

RUA JOSÉ MATEUS DE ANDRADE, RIBEIRÃO DAS NEVES – MG

PROJETO DE PAVIMENTAÇÃO

AUTORIA DO PROJETO:	CONTRATANTE DO PROJETO:
JULIANA GONÇALVES OLIVEIRA CREA MG – 239787/D	RESPONSÁVEL DA CONTRATANTE

DATA: AGOSTO/2022	ESCALA: INDICADA	CÓDIGO: PRJ-PAV
----------------------	---------------------	--------------------

TÍTULO DOS DESENHOS: PLANTA BAIXA SEÇÃO TIPO DETALHAMENTO DA SEÇÃO TIPO	PRANCHAS: 01/01
--	--------------------

DIREITOS AUTORAIS RESERVADOS: PROIBIDO REPRODUÇÃO, DIVULGAÇÃO OU ALTERAÇÃO SEM ORDEM EXPRESSA DO AUTOR.	TÍTULO DOS DESENHOS: PRJ-EXE-PAV-FMNR-RJMA-0101-REV00
---	--