




1 BLOCO 2 - REFEITÓRIO PLANTA BAIXA  
ESCALA 1:50

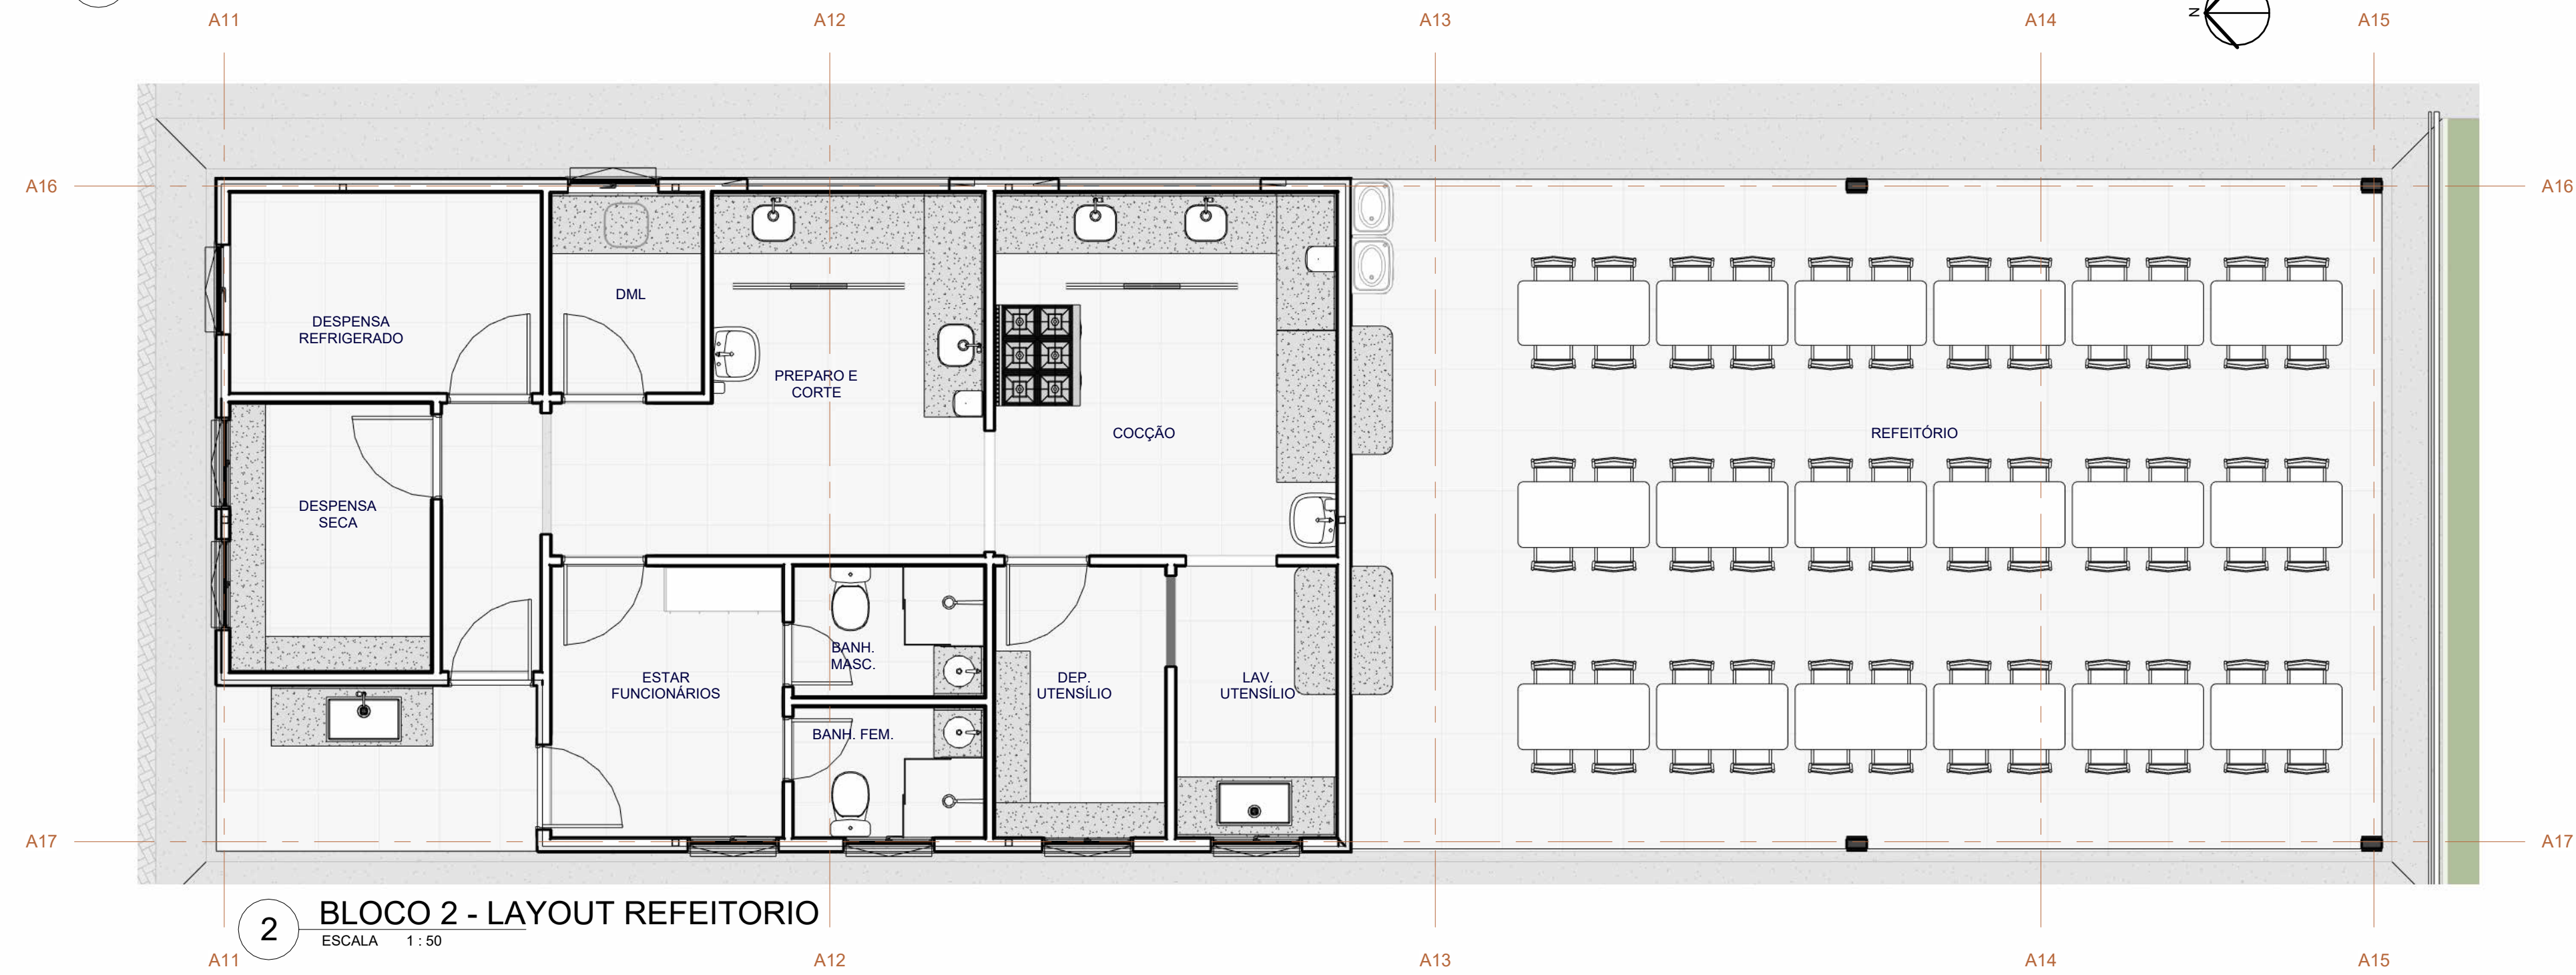


2 BLOCO 2 - LAYOUT REFEITÓRIO  
ESCALA 1:50

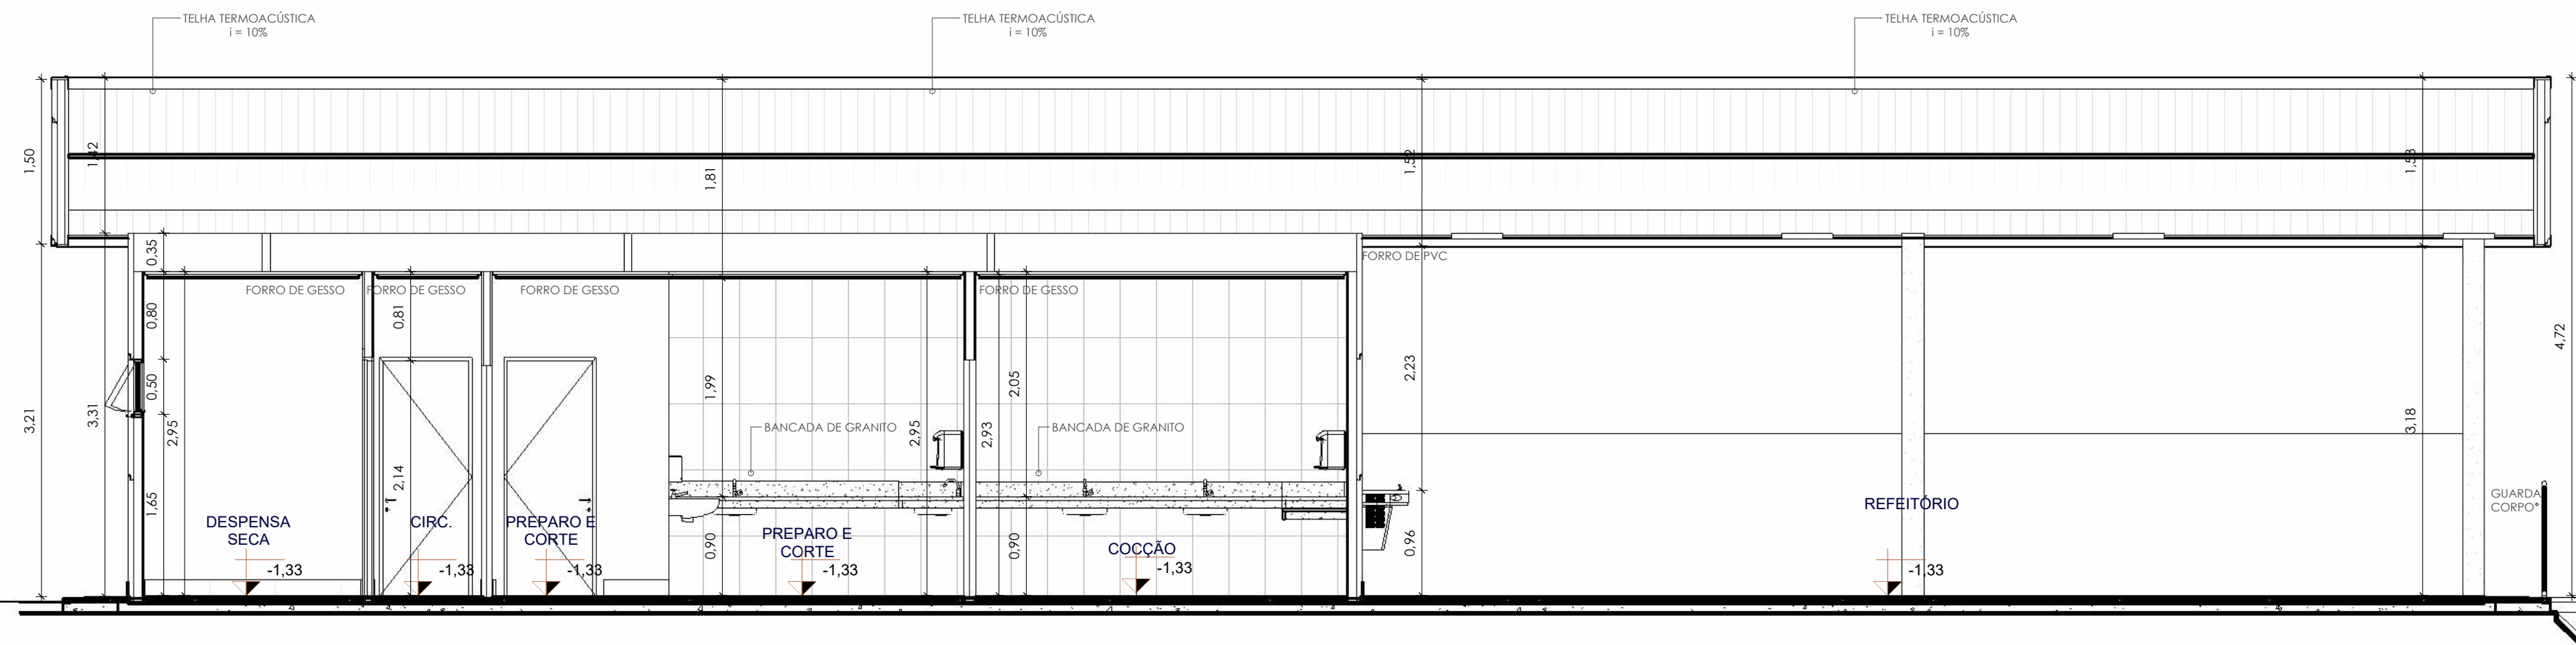

3 CORTE CC  
ESCALA 1:50

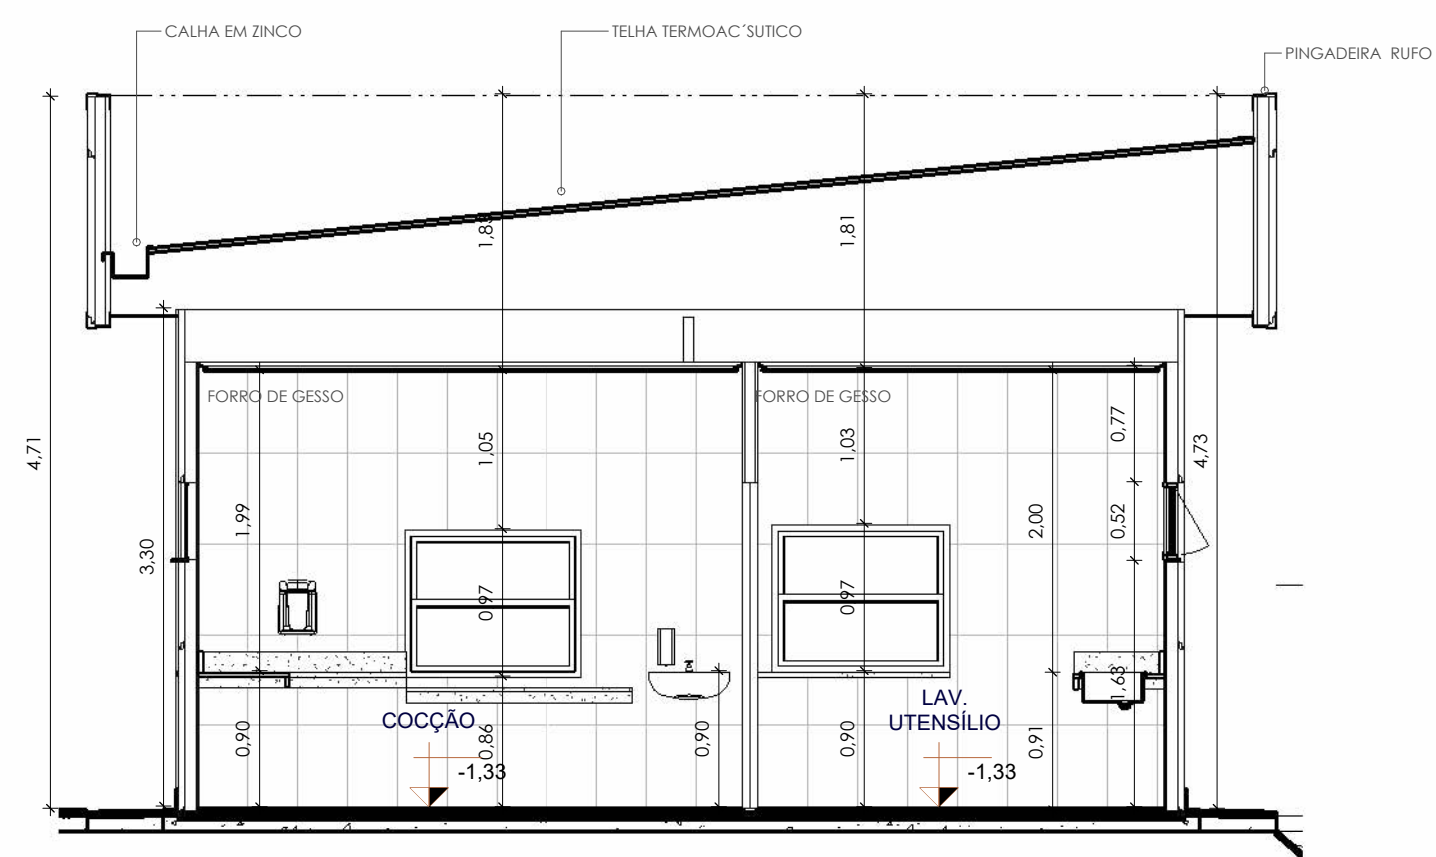

4 CORTE DD  
ESCALA 1:50

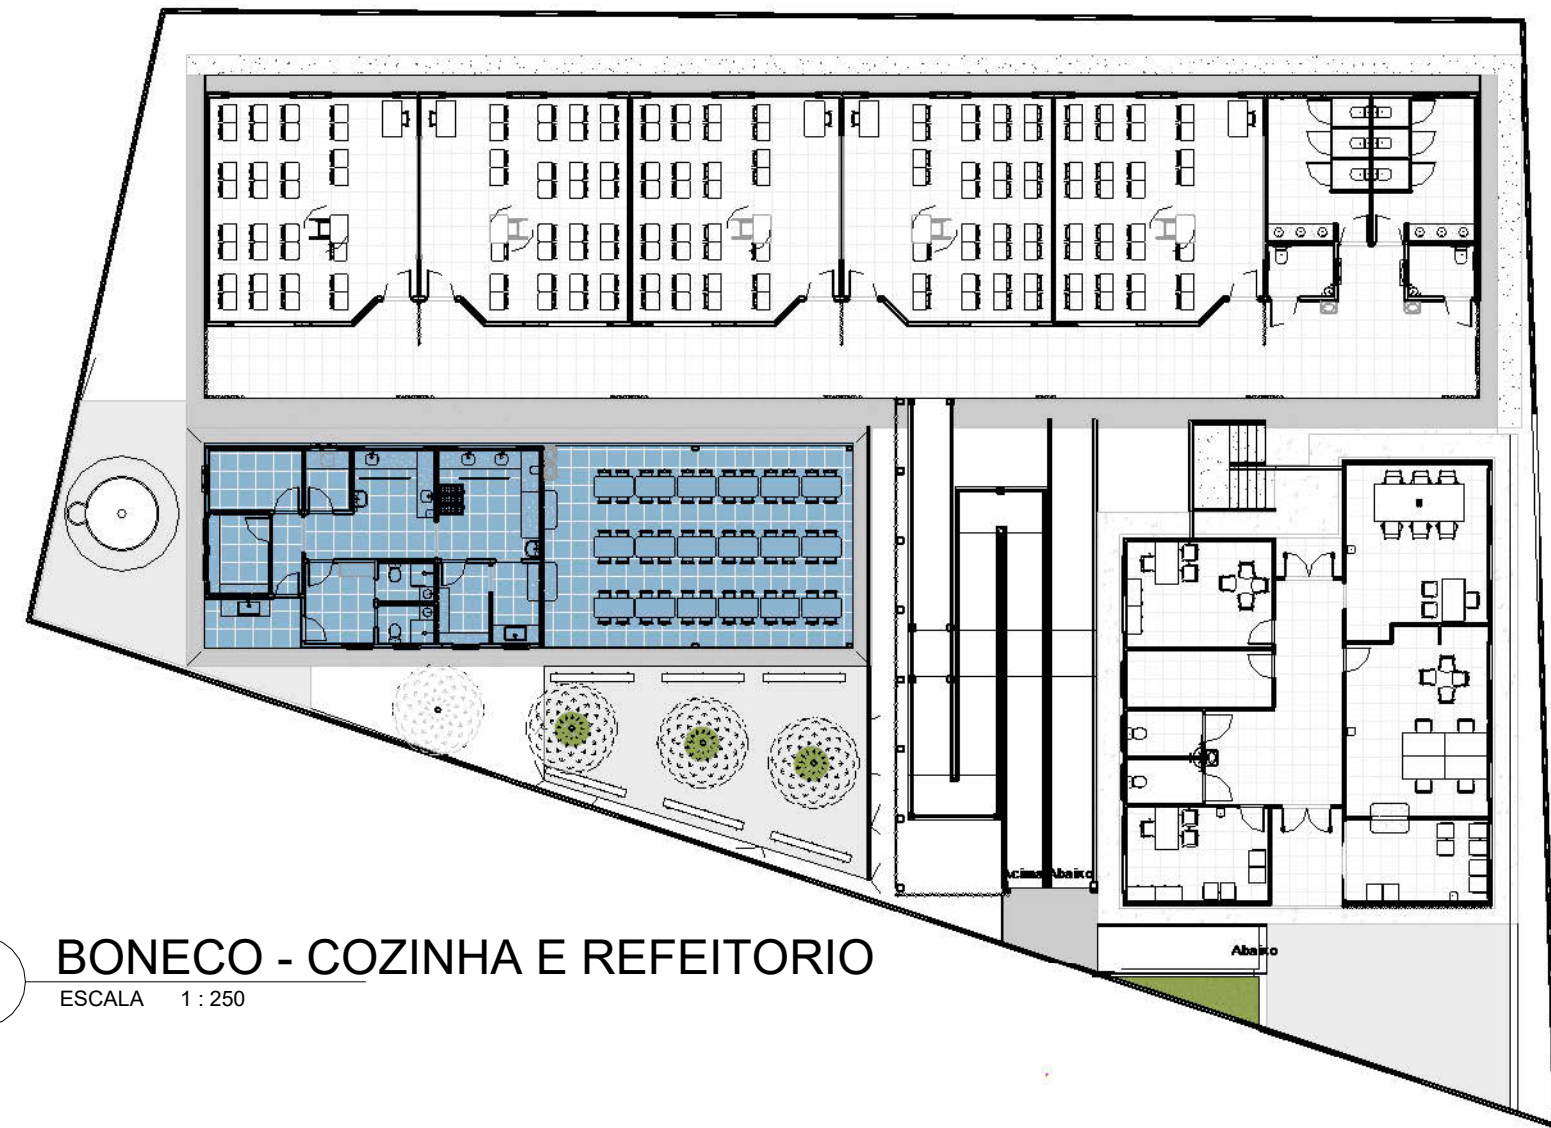

5 BONECO - COZINHA E REFEITÓRIO  
ESCALA 1:250

RELAÇÃO DE ACABAMENTOS		
PISO	PAREDE	FORRO
1 CERÂMICA BRANCA PEI 5 MULTI-RESISTENTE 60x60x8mm	1 TINTA ACRÍLICA LAVÁVEL	1 FORRO EM PLACAS DE GESSO 60x60x12,5mm
2 PISO INTERTRAVADO	2 REVESTIMENTO CERÂMICO PEI 5 60x60x8mm	2 FORRO PVC
3 CONCRETO MARMÔ	3 PAINEL TERMOCACISTICO	

ACABAMENTOS  
RND 1:100

TABELA DE PORTAS				
QUANT.	LEGEN-DA	DESCRIÇÃO	ALTURA	LARGURA
12	P1	Porta em Madeira	1,5104	0,8000
8	P2	Multidoor Premium PAB-C4 Parati Liso Giro 1 folha	2,1000	0,9000
10	P3	Multidoor Design PAB-C3 Mariposa Liso c/ vidro 2 Giro 1 folha	2,1000	0,9000
14	P4	Porta de abrir 1 folha de alumínio	2,1000	<variavel>
2	P5	Porta de abrir 1 folha de alumínio	2,1000	0,6000
2	P6	Porta de abrir 2 folhas	2,1000	1,6000
2	P7	Porta de abrir 2 folhas	2,1000	0,9000
2	P8	Porta folha de chapa dobrada com tela fio 10 malha 2	2,1000	1,2000
1	P9		2,1000	2,0000

TABELA DE JANELAS					
QUANT.	LEG.	DESCRIÇÃO	LARGURA	ALTURA	PEITORIL
18	J1	JANELA MAX AR	0,9000	0,5000	<variavel>
32	J2	JANELA DE CORRER	2,0000	0,5000	1,7000
3	J3	JANELA MAX AR	1,2000	0,5000	1,7000
1	J4	JANELA EM ALUMINIO BRANCO E VIDRO TRANSPARENTE	1,2000	1,1000	1,1000
2	J5	Vinyl Windows	1,1746	0,9746	<variavel>
7	J6	JANELA EM ALUMINIO BRANCO E VIDRO TRANSPARENTE	2,5000	0,7000	1,2000

APROVAÇÕES

## PROJETO ARQUITETÔNICO

REVISÃO N.	DATA	OBSERVAÇÃO	REVISADO POR:

PROPRIETÁRIO:  
PREFEITURA MUNICIPAL RIBEIRÃO DAS NEVES  
- MG

AUTOR DO PROJETO:

RESPONSÁVEL TÉCNICO:

FOLHA 04 08	PROJETO: ESCOLA MUNICIPAL		
	LOCAL: Rua Vigiário Geral, lote nº 6, com rua Guanabara, lote nº 7, ambos quadra nº 79, bairro Botafogo, Ribeirão das Neves - MG PROPRIETÁRIO: PREFEITURA MUNICIPAL RIBEIRÃO DAS NEVES - MG		
DESENHO CÓPIA VISTO	RESPONSÁVEL	RUBRICA	ÁREAS:
	Autor		ÁREA DO TERRENO: 1374,97 m² ÁREA CONSTRUIDA: 1480,67 m² TAXA DE OCUPAÇÃO 0,92% ÍNDICE DE APROVEITAMENTO 0,92 ÁREA PERMEÁVEL: 384,92 m²
DESENHO(S) PLANTA BAIXA, LAYOUT, CORTES			
CODIFICAÇÃO			
ESCALA: INDICADA		DATA: 02/09/23	