



1 PLANTA DE LOCAÇÃO
ESCALA: 1:200




2 PLANTA DE SITUAÇÃO
ESCALA: 1:400

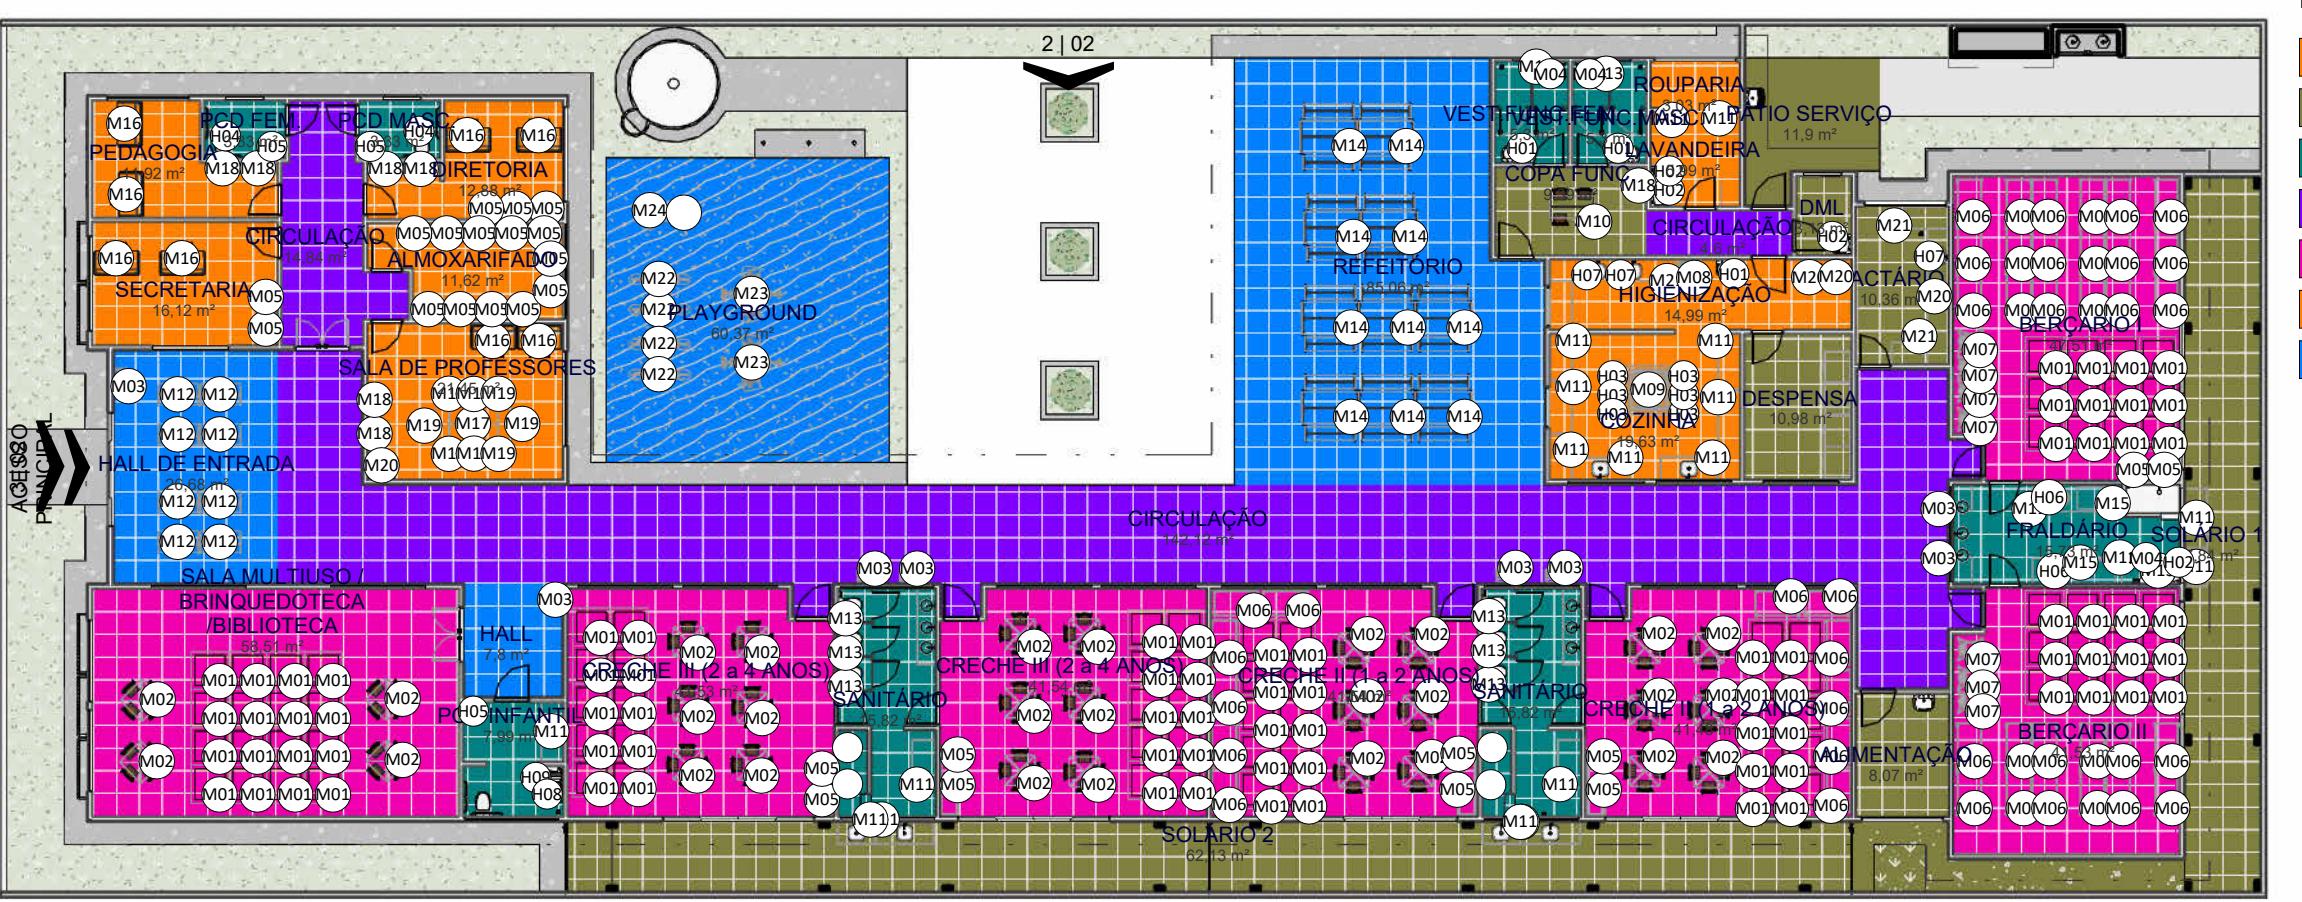

3 SETORIZAÇÃO
ESCALA: 1:200

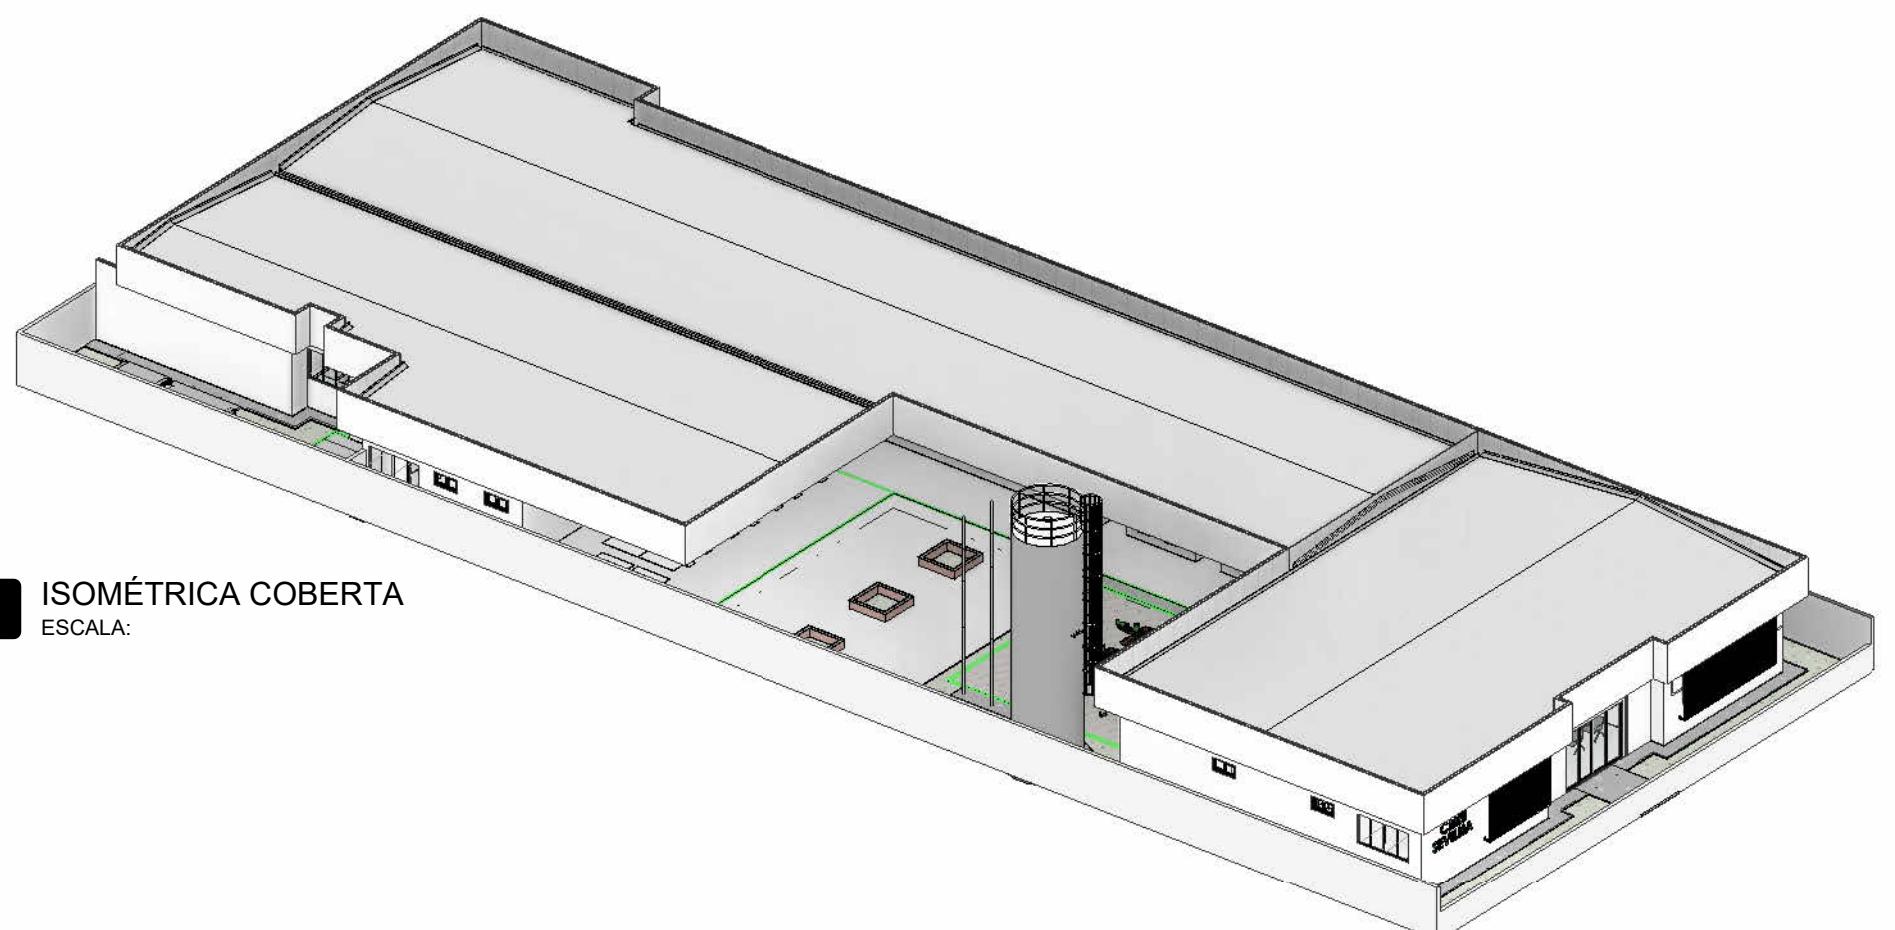

4 ISOMÉTRICA COBERTA
ESCALA:

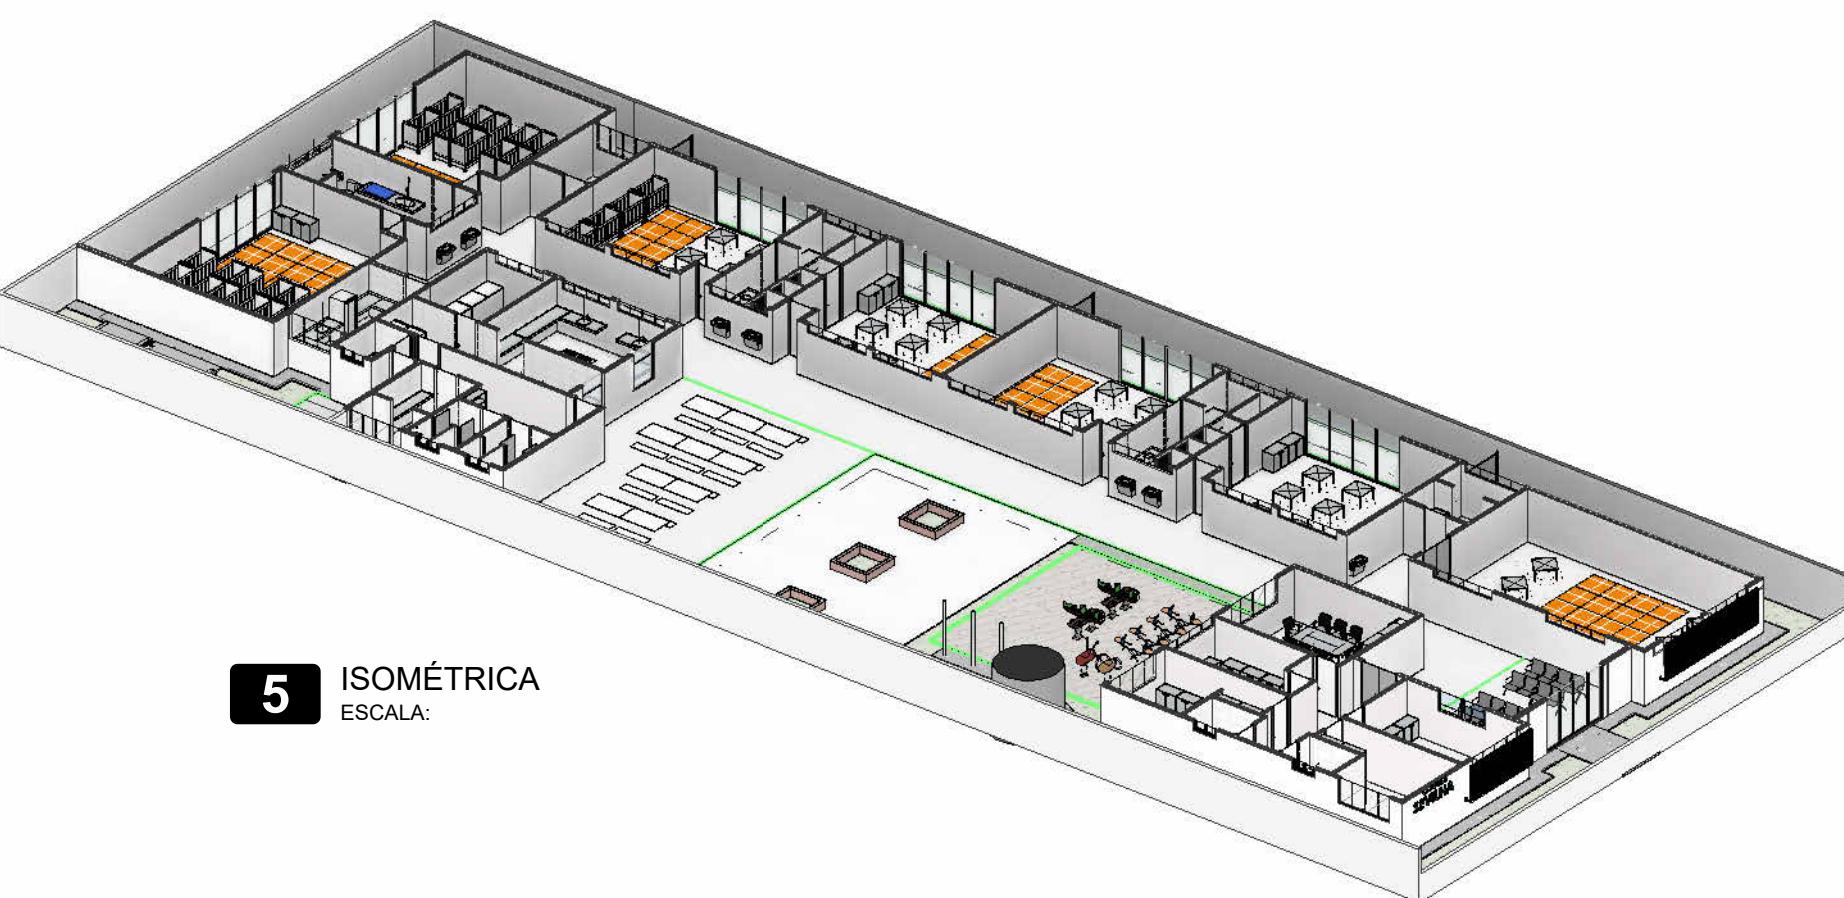

5 ISOMÉTRICA
ESCALA:

Nº	NOME	ÁREAS (m²)	PISO	PAREDES	FORRO
PLANTA LAYOUT					
17	CRECHE III (2 a 4 ANOS)	41,53	1	3	1
18	CIRCULAÇÃO	14,84	1	1	1
19	HIGIENIZAÇÃO	14,99	2	2	1
20	SANTÁRIO	15,82	2	2	1
21	CRECHE II (2 a 4 ANOS)	41,54	1	3	1
22	CRECHE II (1 a 2 ANOS)	41,54	1	3	1
23	SANTÁRIO	15,82	2	2	1
24	CRECHE II (1 a 2 ANOS)	41,48	1	3	1
25	BERCARIO II	41,53	1	3	1
26	FRALDARIO	15,73	2	2	1
27	BERCARIO I	47,51	1	3	1
28	DESPENSA	10,98	2	2	1
29	LACTÁRIO	10,36	2	2	1
30	CIRCULAÇÃO	4,60	2	2	1
31	DML	3,13	2	2	1
32	VEST FUNC. FEM.	5,30	2	2	1
33	VEST FUNC. MASC.	5,30	2	2	1
34	LAVANDEIRA	5,99	2	2	1
35	SALA MULTIUSO / BRINQUEDOTECA / BIBLIOTECA	58,51	1	3	1
36	PCD INFANTIL	7,99	2	2	1
37	SALA DE PROFESSORES	21,45	1	1	1
38	ALMOXARIFADO	11,62	1	1	1
39	SECRETARIA	16,12	1	1	1
40	PEDAGOGIA	11,92	1	1	1
41	PCD FEM.	3,33	2	2	1
42	PCD MASC.	3,33	2	2	1
43	DIRETORIO	12,88	1	1	1
53	HALL	7,80	2	1	1
54	SOLARIO 1	47,84			
55	COZINHA	19,63	2	2	1
56	COPA FUNC.	9,99	2	2	1
57	ROUPARIA	3,03	2	2	1
58	PÁTIO SERVICO	11,90			
59	ALIMENTAÇÃO	8,07	1	2	1
60	PLAYGROUND	60,37			
61	SOLARIO 2	62,13			
62	HALL DE ENTRADA	26,68	2	1	1
63	CIRCULAÇÃO	142,12			
64	REFEITORIO	85,06	1	2	1
TOTAL GERAL: 39					
1.009,13					

AMBIENTES

Nº NOME ÁREAS (m²) PISO PAREDES FORRO

PLANTA LAYOUT

17	CRECHE III (2 a 4 ANOS)	41,53	1	3	1
18	CIRCULAÇÃO	14,84	1	1	1
19	HIGIENIZAÇÃO	14,99	2	2	1
20	SANTÁRIO	15,82	2	2	1
21	CRECHE II (2 a 4 ANOS)	41,54	1	3	1
22	CRECHE II (1 a 2 ANOS)	41,54	1	3	1
23	SANTÁRIO	15,82	2	2	1
24	CRECHE II (1 a 2 ANOS)	41,48	1	3	1
25	BERCARIO II	41,53	1	3	1
26	FRALDARIO	15,73	2	2	1
27	BERCARIO I	47,51	1	3	1
28	DESPENSA	10,98	2	2	1
29	LACTÁRIO	10,36	2	2	1
30	CIRCULAÇÃO	4,60	2	2	1
31	DML	3,13	2	2	1
32	VEST FUNC. FEM.	5,30	2	2	1
33	VEST FUNC. MASC.	5,30	2	2	1
34	LAVANDEIRA	5,99	2	2	1
35	SALA MULTIUSO / BRINQUEDOTECA / BIBLIOTECA	58,51	1	3	1
36	PCD INFANTIL	7,99	2	2	1
37	SALA DE PROFESSORES	21,45	1	1	1
38	ALMOXARIFADO	11,62	1	1	1
39	SECRETARIA	16,12	1	1	1
40	PEDAGOGIA	11,92	1	1	1
41	PCD FEM.	3,33	2	2	1
42	PCD MASC.	3,33	2	2	1
43	DIRETORIO	12,88	1	1	1
53	HALL	7,80	2	1	1
54	SOLARIO 1	47,84			
55	COZINHA	19,63	2	2	1
56	COPA FUNC.	9,99	2	2	1
57	ROUPARIA	3,03	2	2	1
58	PÁTIO SERVICO	11,90			
59	ALIMENTAÇÃO	8,07	1	2	1
60	PLAYGROUND	60,37			
61	SOLARIO 2	62,13			
62	HALL DE ENTRADA	26,68	2	1	1
63	CIRCULAÇÃO	142,12			
64	REFEITORIO	85,06	1	2	1
TOTAL GERAL: 39					
1.009,13					

APROVAÇÕES

PROJETO ARQUITETÔNICO

REVISÃO N: DATA OBSERVAÇÃO REVISADO POR:

PROPRIETÁRIO:

PREFEITURA MUNICIPAL RIBEIRÃO DAS NEVES

AUTOR DO PROJETO:

RESPONSÁVEL TÉCNICO:

FOLHA 1 PROJETO: CMEI SEVILHA

LOCAL: Rua Novo Cruzeiro - Sevilha (2 Seção), Ribeirão das Neves - MG, 33850-620

PROPRIETÁRIO: PREFEITURA MUNICIPAL RIBEIRÃO DAS NEVES

RESPONSÁVEL: RUBRICA ÁREAS:

DESENHO Autor

ÁREA DO TERRENO: 1410,16 m²

ÁREA CONSTRUIDA: 997,85 m²

TAXA DE OCUPAÇÃO: 0,70 %

ÍNDICE DE APROVEITAMENTO: 0,70


ÁREA PERMEÁVEL: 98,17 m²

DESENHO(S) LOCAÇÃO E SITUAÇÃO CODIFICAÇÃO

ESCALA: INDICADA DATA: 03/21/23



1 PLANTA LAYOUT
ESCALA: 1:100

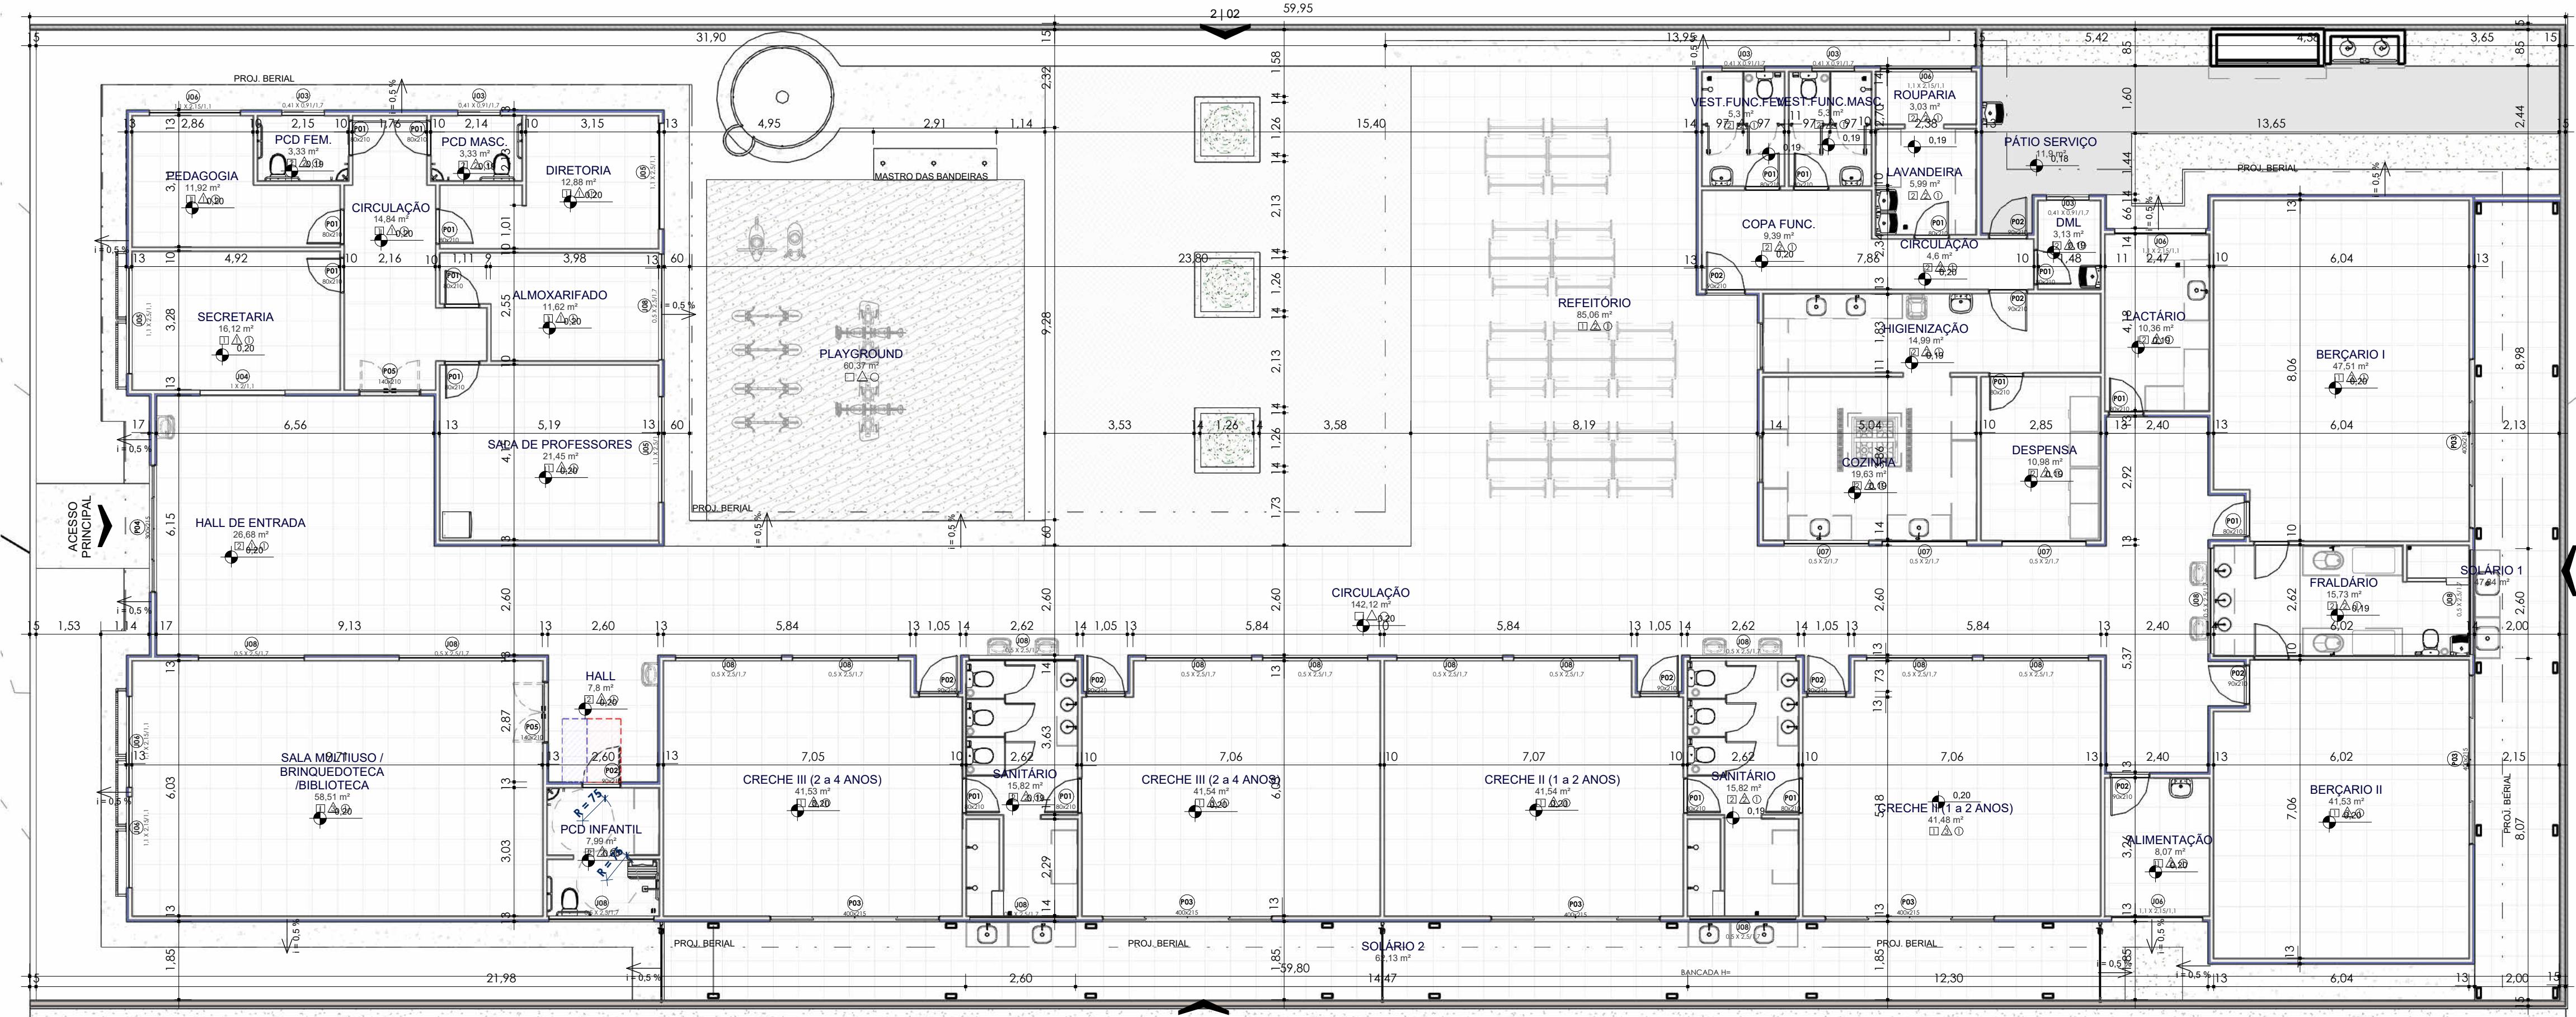

2 PLANTA LAYOUT
ESCALA: 1:100

ESQUADRIAS / JANELAS					
INDICADOR	UND.	DIMENSÕES (cm)			MODELO
		LARGURA	ALTURA	PEITORIL	DESCRIÇÃO
J03	5	0.91	0,41	1,7	1,88
J04	1	2	1	1,1	2,00
J05	3	2,5	1,1	1,1	8,25
J06	6	2,15	1,1	1,1	14,19
J07	3	2	0,5	1,7	3,00
J08	18	2,5	0,5	1,7	22,50
J09	2	1,1	1,95	0,65	4,29
TOTAL	38				56,11

ESQUADRIAS / PORTAS					
INDICADOR	UND.	DIMENSÕES (cm)			MODELO
		LARGURA	ALTURA	AREA (m²)	DESCRIÇÃO
P01	20	0,7	2,1	5,88	Dobradiça Laminada - Branco Max
P02	10	0,9	2,1	18,90	PORTA DE ABRIR 1 FOLHA DE ALUMÍNIO
P03	6	4	2,15	51,60	PORTA DE CORRER / PORTA DE ALUMÍNIO E VIDRO COM QUATRO FOLHAS
P04	1	3	2,15	6,45	PORTA DE CORRER / PORTA DE ALUMÍNIO E VIDRO COM QUATRO FOLHAS
P05	2	1,4	2,1	5,88	Dobradiça
P15	6	0,7	1,6	6,72	Porta Veneziana - Banheiro
TOTAL	49				129,03

PROJETO ARQUITETÔNICO


REVISÃO N:	DATA	OBSERVAÇÃO	REVISADO POR:

PROPRIÉTARIO:
PREFEITURA MUNICIPAL RIBEIRÃO DAS NEVES


AUTOR DO PROJETO:

RESPONSÁVEL TÉCNICO:


FOLHA	PROJETO: CMEI SEVILHA	
2	LOCAL: Rua Novo Cruzeiro - Sevilha (2 Seção), Ribeirão das Neves - MG, 33856-620	
3	PROPRIÉTARIO: PREFEITURA MUNICIPAL RIBEIRÃO DAS NEVES	
RESPONSÁVEL	RUBRICA	ÁREAS:
DESENHO	Autor	ÁREA DO TERRENO: 1410,16 m²
CÓPIA	Autor	ÁREA CONSTRUIDA: 987,85 m²
VISTO	Autor	TAXA DE OCUPAÇÃO: 0,70 %
DESENHO(S)	INDICE DE APROVAMENTO: 0,70	
LAYOUT E PLANTA BAIXA	ÁREA PERMEÁVEL: 98,17 m²	
CODIFICAÇÃO		
ESCALA: INDICADA	DATA: 03/21/23	

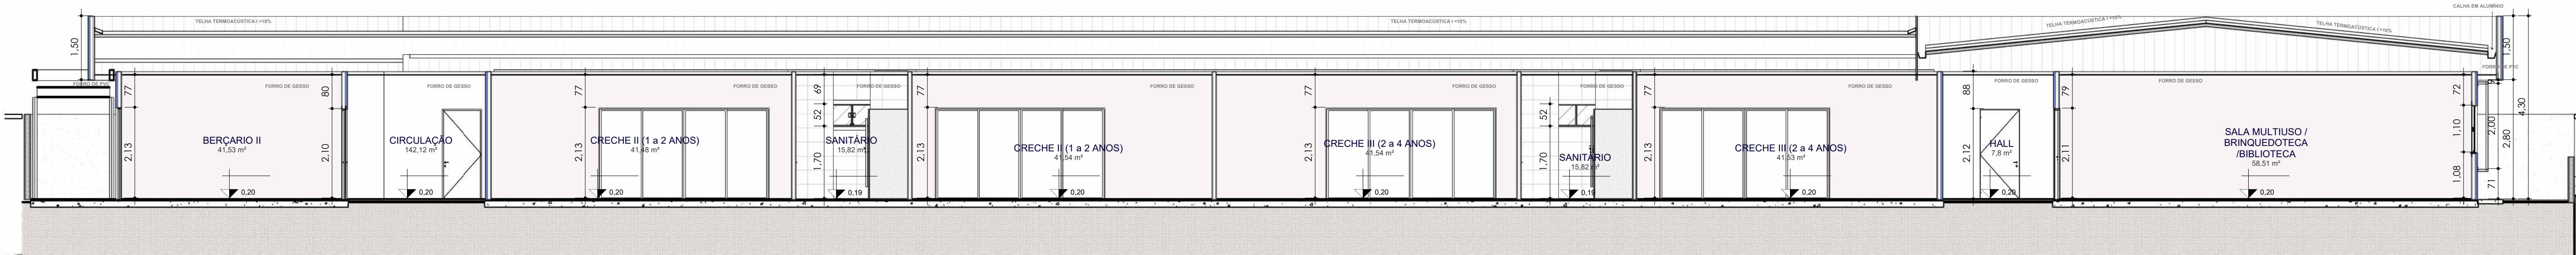

1 CORTE AA
ESCALA: 1:80

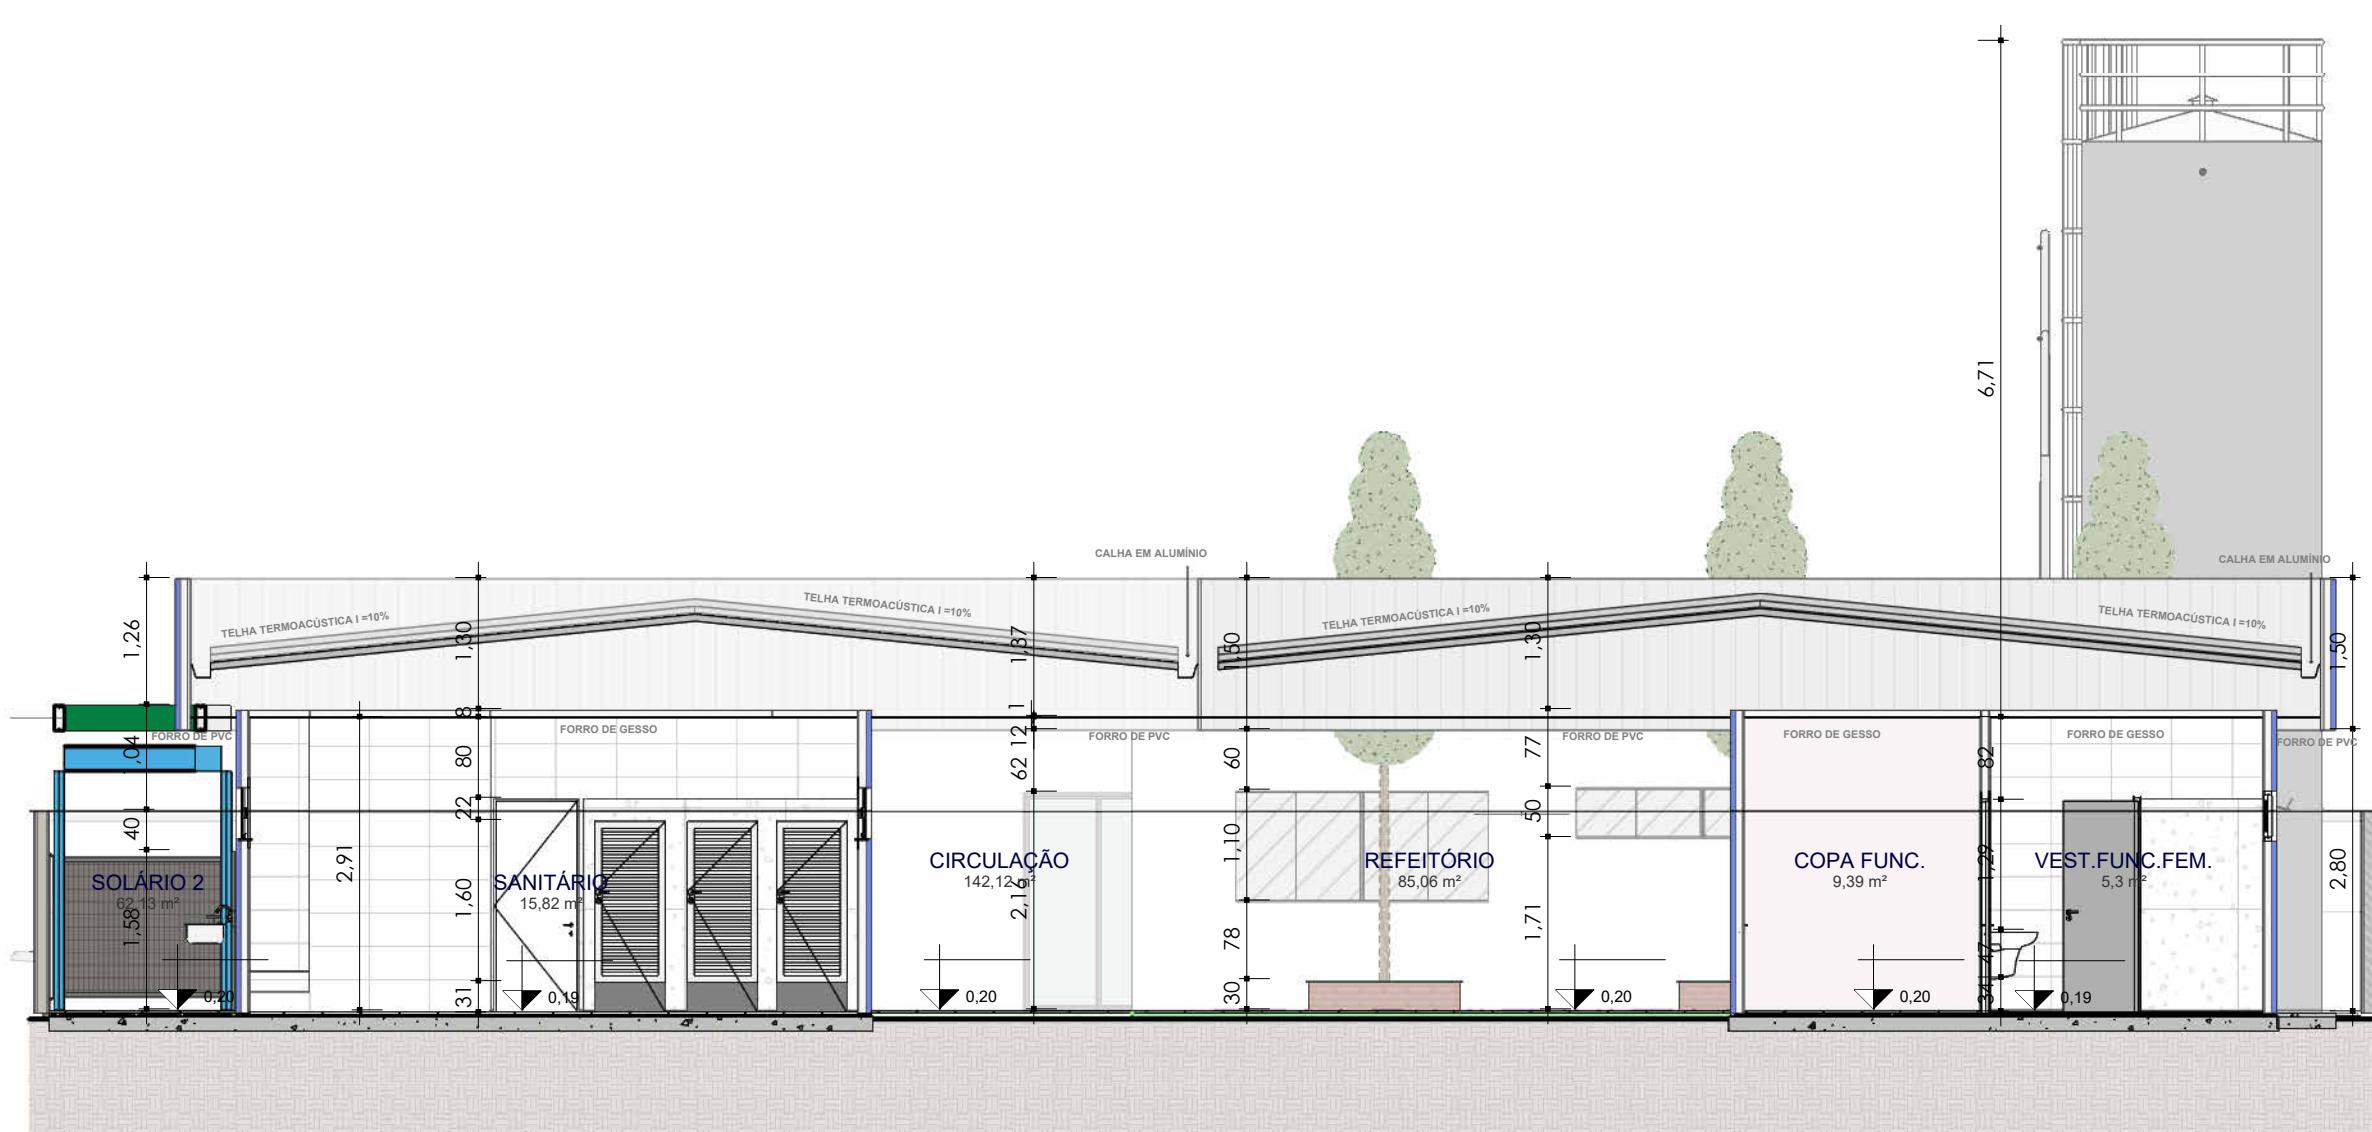

2 CORTE BB
ESCALA: 1:75

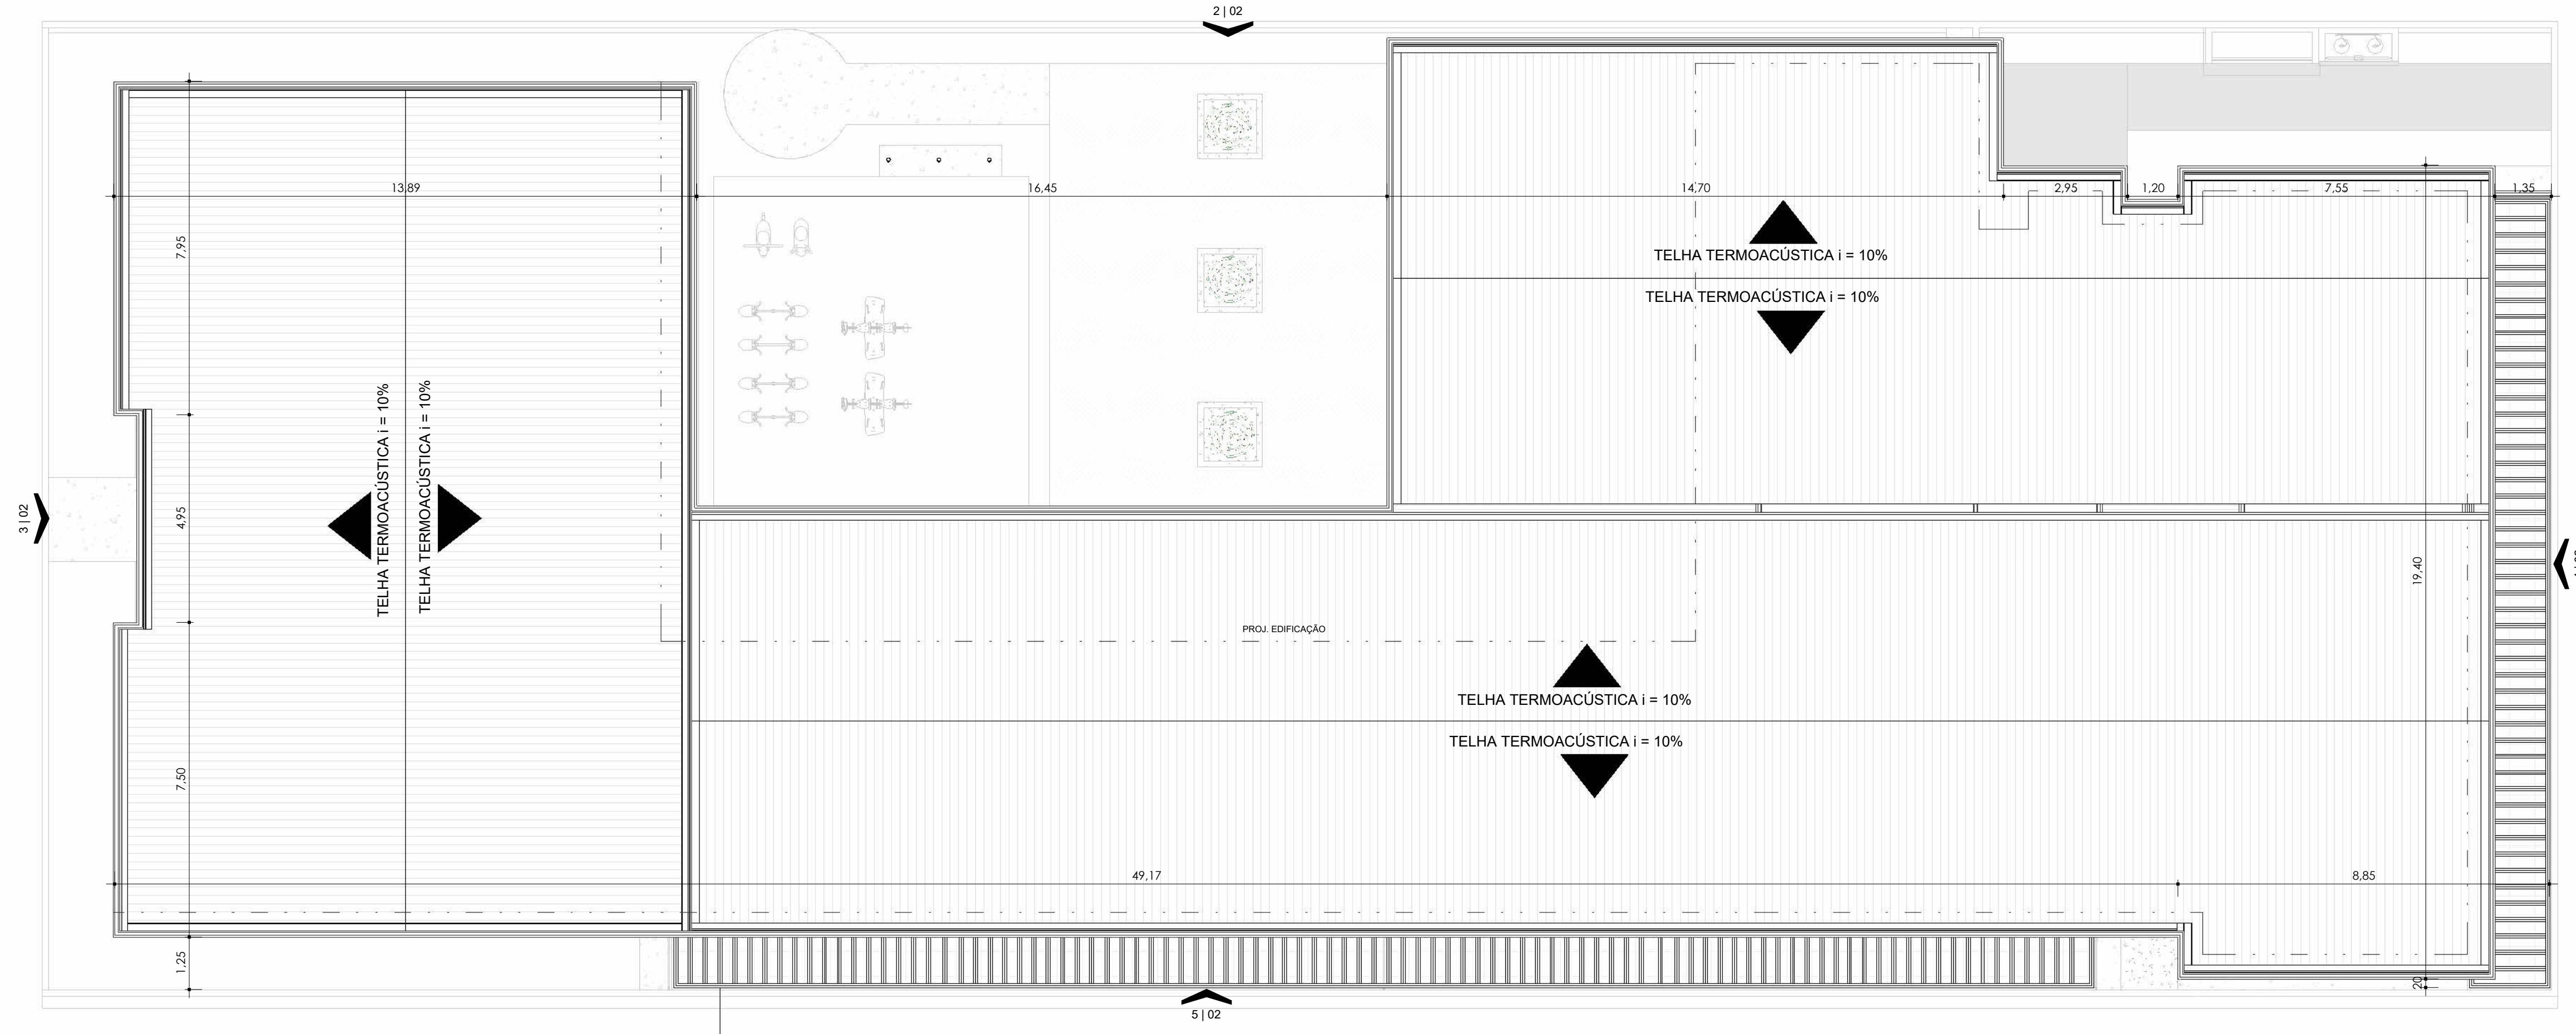

3 COBERTURA
ESCALA: 1:100

APROVAÇÕES

PROJETO ARQUITETÔNICO

REVISÃO N:	DATA	OBSERVAÇÃO	REVISADO POR:

PROPRIETÁRIO:
PREFEITURA MUNICIPAL RIBEIRÃO DAS NEVES

AUTOR DO PROJETO:

RESPONSÁVEL TÉCNICO:

FOLHA	PROJETO: CMEI SEVILHA		
3	3	RUBRICA	ÁREAS:
DESENHO	Autor		ÁREA DO TERRENO: 1410,16 m ² ÁREA CONSTRUIDA: 89,85 m ² TAXA DE OCUPAÇÃO: 0,70 % ÍNDICE DE APROVEITAMENTO: 0,70 ÁREA PERMEÁVEL: 98,17 m ²
CÓPIA	Autor		
VISTO	Autor		
DESENHO(S) CORTES E COBERTURA			
ESCALA: INDICADA		DATA: 03/21/23	