



1 PLANTA DE SITUAÇÃO
ESCALA 1:500

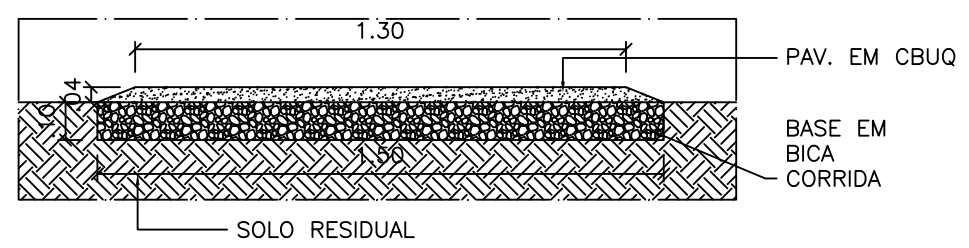

2 CORTE DA PISTA
ESCALA 1:20

APROVAÇÃO	PREF. M. DE RIBEIRÃO DAS NEVES SUP. DE FISCALIZAÇÃO URBANA		R.T.
	SEC MUN DE OBRAS LEONARDO LUIZ ALVES MARTINS		
PROJETO	TÍTULO : TRANSITOLÂNDIA	DESENHISTA SAULO C. PRATA	
	PROJETO : PLANTA DE SITUAÇÃO DA TRANSITOLÂNDIA	DATA JUN/2019	
	LOCAL : PARQUE ECOLÓGICO MUN. MILTON AUGUSTO GUIMARAES BAIRRO: VARZEA ALEGRE RIBEIRÃO DA NEVES-MG	ESC. 1:500	
	DETALHE EXTENSÃO DA PISTA: 110,80 M ÁREA DA PISTA: 144,04 M2 ÁREA DO PATAMAR: 69,47 M2	EXTENSÃO TOTAL	
OBS:		ÁREA	
		FOLHA 01/01	