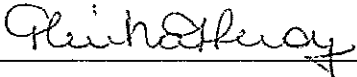


LEVANTAMENTO TÉCNICO: CONTROLADOR ELETRÔNICO DE VELOCIDADE Resolução nº 798/2020 – Contran Anexo I
LEVANTAMENTO PARA O LOCAL DE INSTALAÇÃO DOS EQUIPAMENTOS

1 – IDENTIFICAÇÃO DO ÓRGÃO OU ENTIDADE COM CIRCUNSCRIÇÃO SOBRE A VIA	
Razão Social:	Prefeitura Municipal de Ribeirão das Neves
CNPJ:	18.314.609/0001-09
Município/UF:	Ribeirão das Neves / Minas Gerais


2 – CARACTERÍSTICAS DO LOCAL/TRECHO DA VIA	
Endereço:	Avenida Denise Cristina Rocha Nº 2.137 – Ribeirão das Neves / Minas Gerais
Sentido do fluxo fiscalizado:	Centro/Bairro
Classificação viária (art. 60 do CTB):	Coletora
Tipo De Via:	Pista Principal
Tipo De Pista:	Pista Dupla
Quantidade de Faixas Fiscalizadas:	2 faixas
Geometria da via:	Plano
Fluxo veicular na pista fiscalizada (VMD):	8.475
Trânsito de Vulneráveis:	Pedestres e Ciclistas
Obras de Arte	Não há

3 – VELOCIDADE		
Velocidade Regulamentada para o local de instalação do equipamento:	40 Km/h	Data: 15/05/2025

4 – ELABORAÇÃO DO ESTUDO TÉCNICO	
Nome: <u>HERIKA FRAGA LEROY</u>	
Matrícula n.º: <u>CREA MG 69904/D</u>	
Assinatura: <u></u>	Data: <u>15, 05, 25</u>


5 – AUTORIDADE DE TRÂNSITO COM CIRCUNSCRIÇÃO SOBRE A VIA

Nome: _____

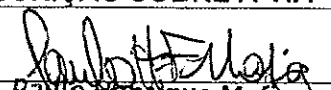
Paulo Henrique Mafra
Engenheiro Civil
CREA-MG 231740/D

Matricula n.º: _____

Assinatura: _____

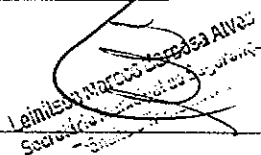
LEINIS MARCOS LOPES ALVES
Secretaria de Transportes e Trânsito

Data: 15/05/25

6 – PROJETO OU CROQUI DO LOCAL

Projeto em Anexo.



7 – IMAGENS DO LOCAL





Vista do local fiscalizado.



Vista do local fiscalizado

RL

FE

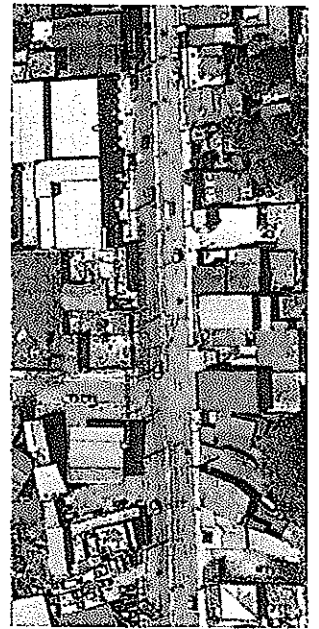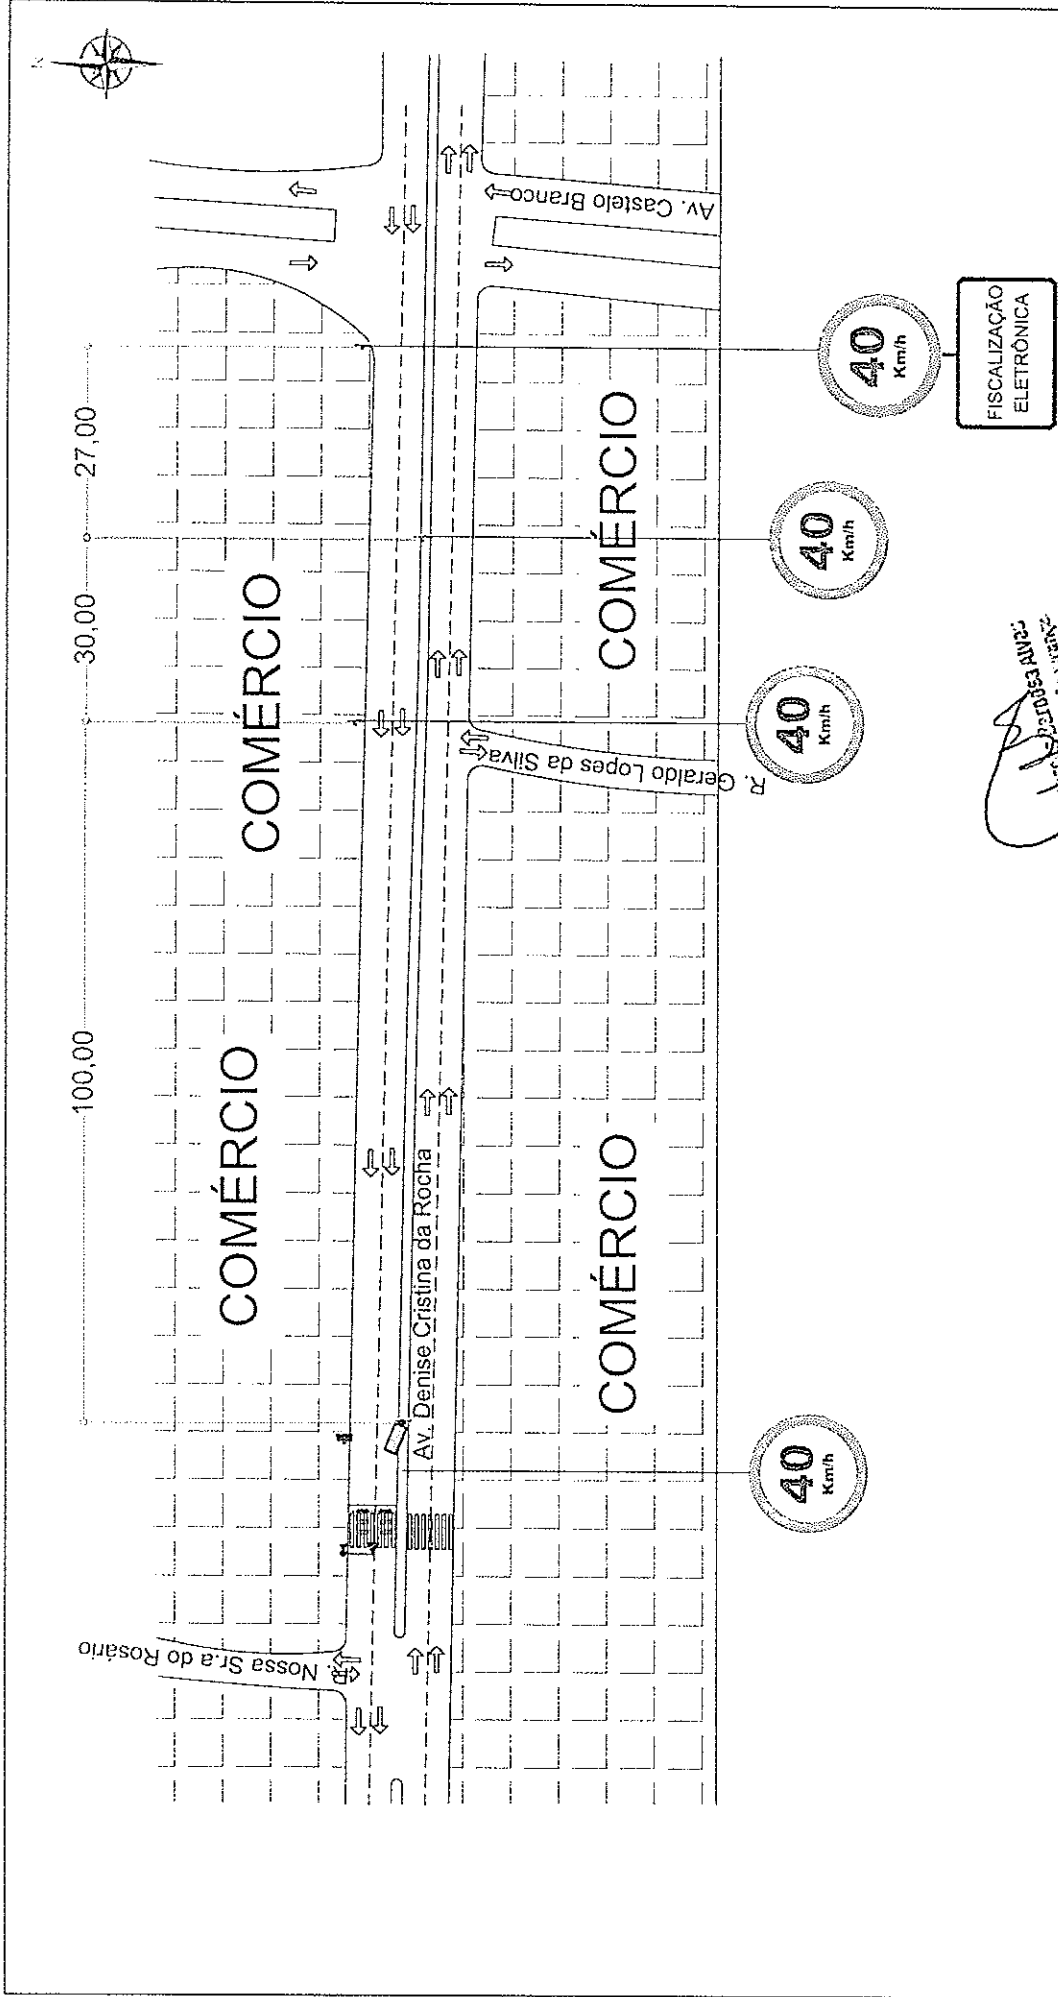

FONTE: GOOGLE EARTH

LEGENDA	
	SENTIDO DO TRÂNSITO
	CAIXA DE MICRO
	POSTE DE CÂMERA
	LACO DO EQUIPAMENTO
	SEMAFÓRO

Paulo Henrique Viana
Engenheiro Civil
CREA-MG 23177875



CROQUI DO LOCAL

SECRETARIA MUNICIPAL DE SEGURANÇA, TRÂNSITO E TRANSPORTES
RIBEIRÃO DAS NEVES / MG

CONTROLADOR ELETRÔNICO DE VELOCIDADE (COM AVANÇO SEMAFÓRICO E PARADA SOBRE FAIXA)

LOCAL: AVENIDA DENISE CRISTINA ROCHA N°2137
RIBEIRÃO DAS NEVES / MG

Latitude
19°48'7.91"S

Longitude
44° 0'19.71"O

ESCALA GRÁFICA DO DESENHO : 1:750

[Handwritten signature]
SECRETARIA MUNICIPAL DE SEGURANÇA, TRÂNSITO E TRANSPORTES
RIBEIRÃO DAS NEVES / MG