



1 PLANTA ADMINISTRATIVO

1/100

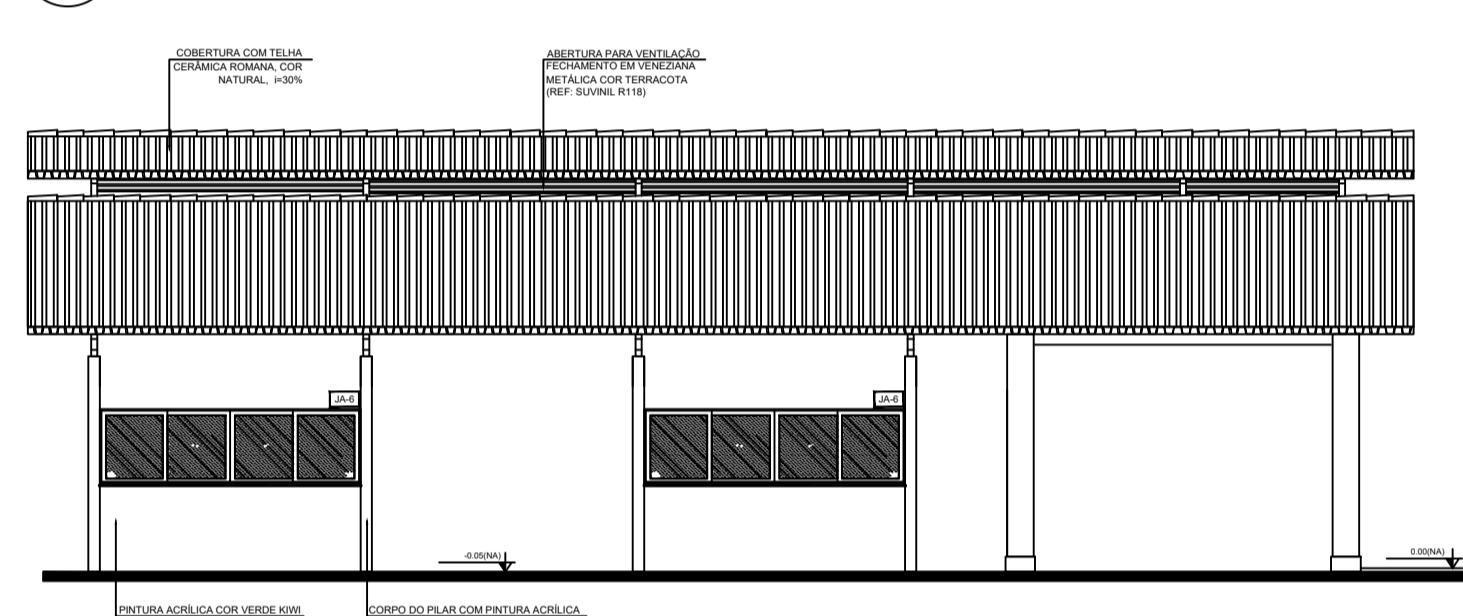


4 FACHADA 1

1/100

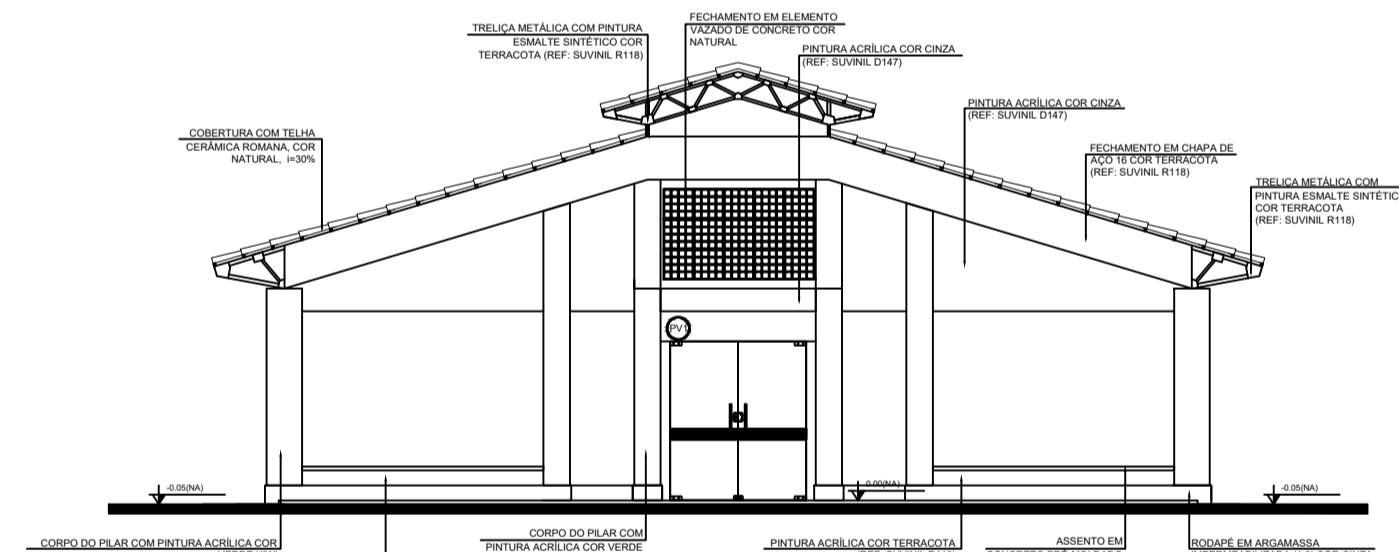


5 FACHADA 2

1/100

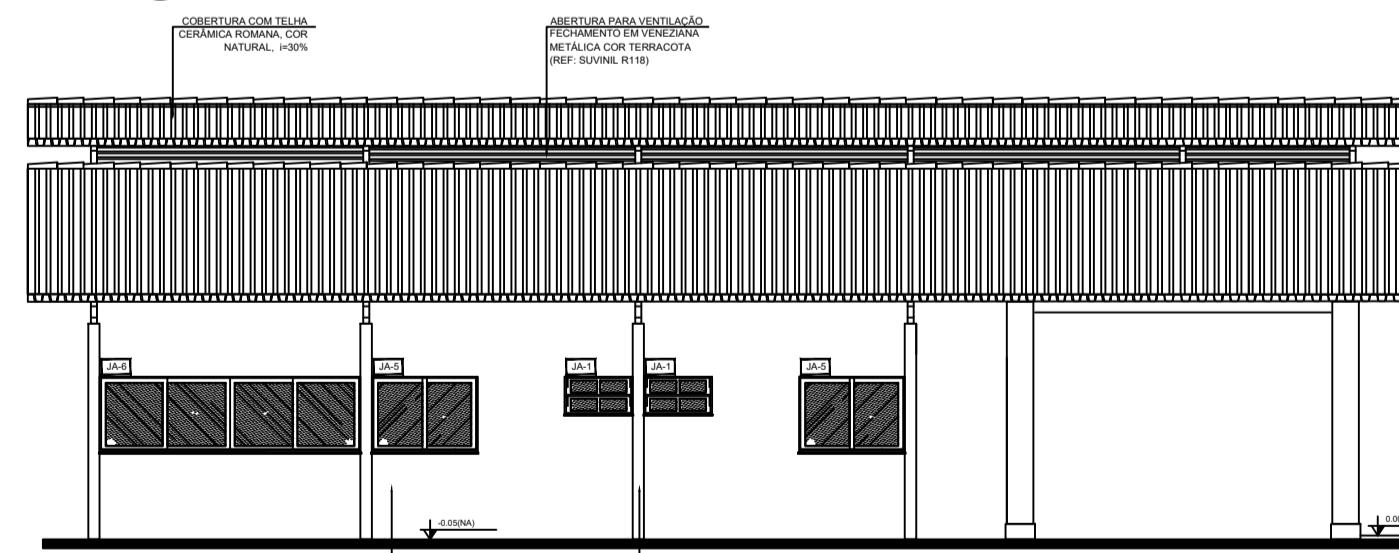


6 FACHADA 3

1/100

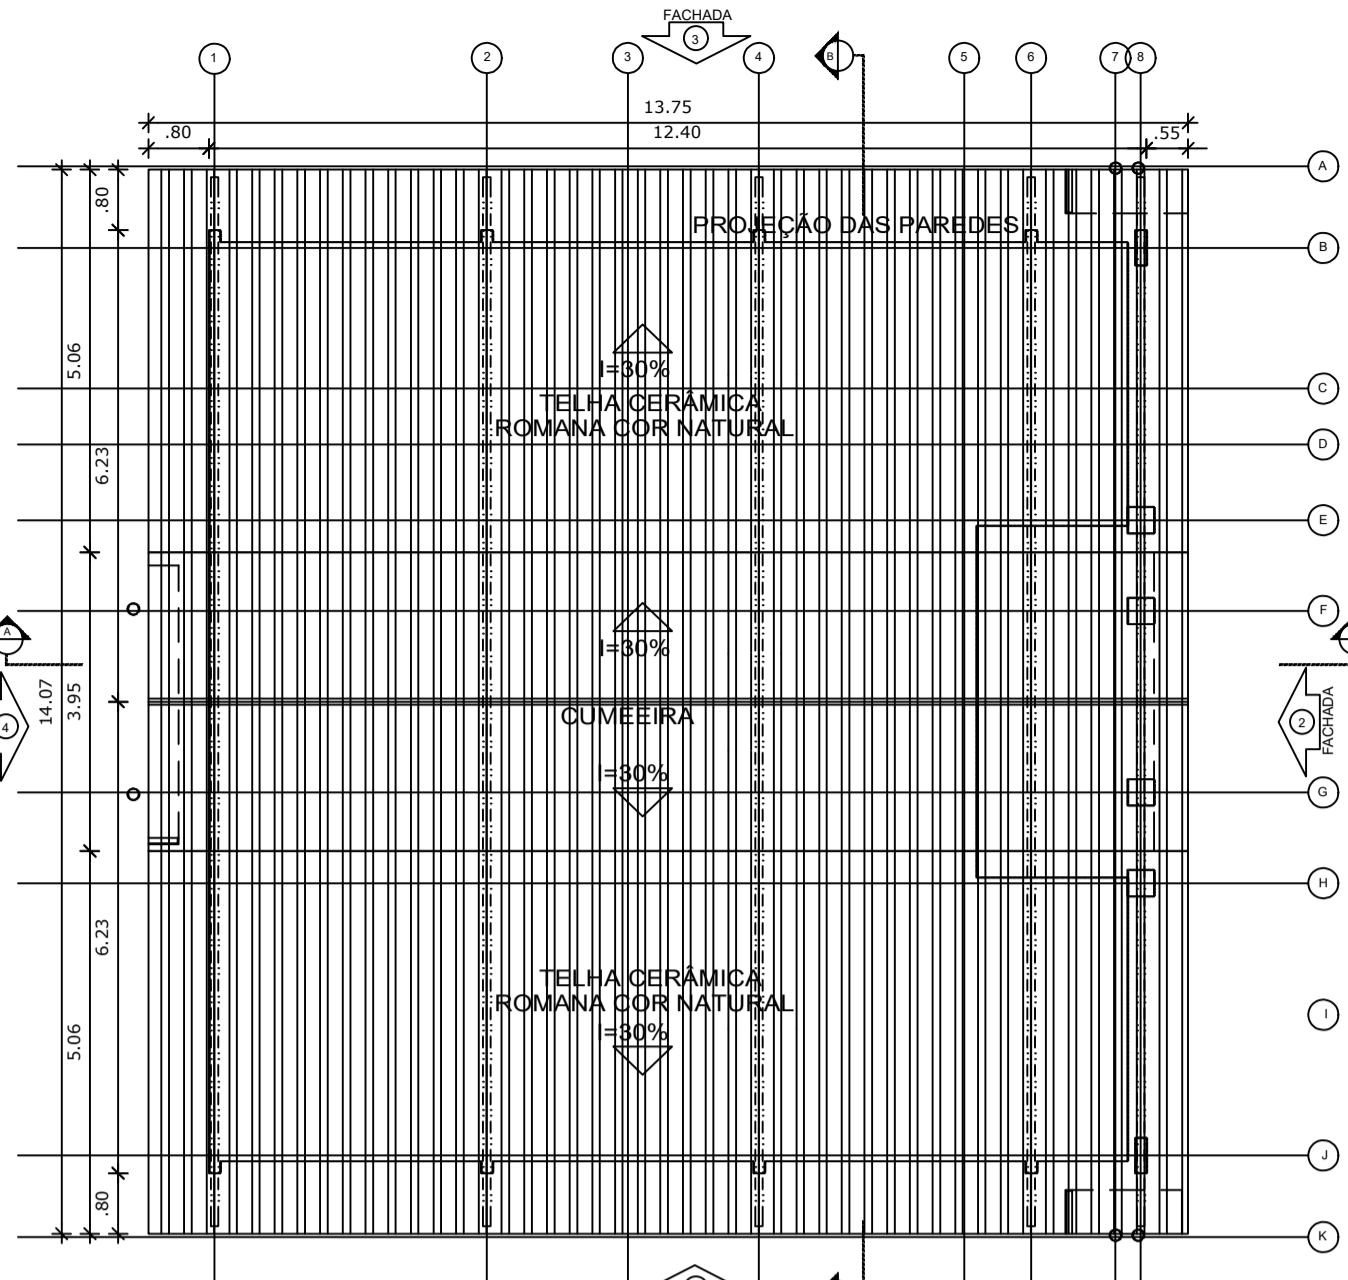


8 PLANTA DE COBERTURA

1/100

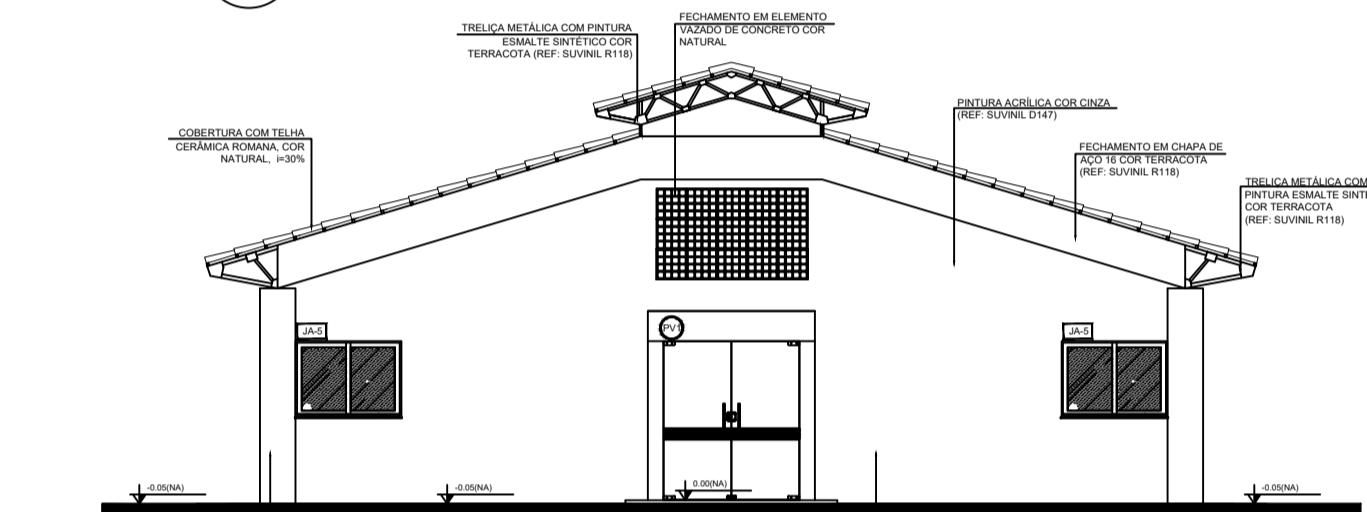


7 FACHADA 4

1/100

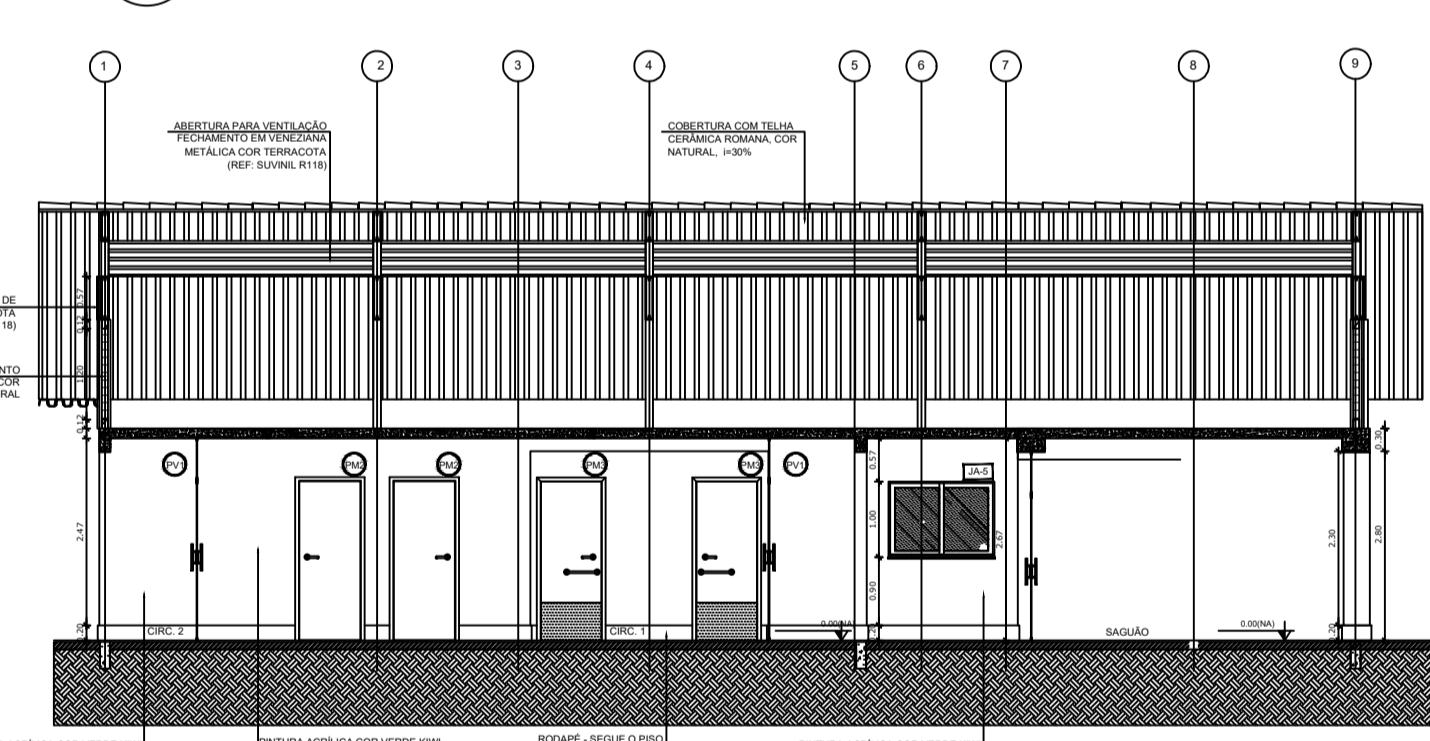


2 CORTE AA

1/100

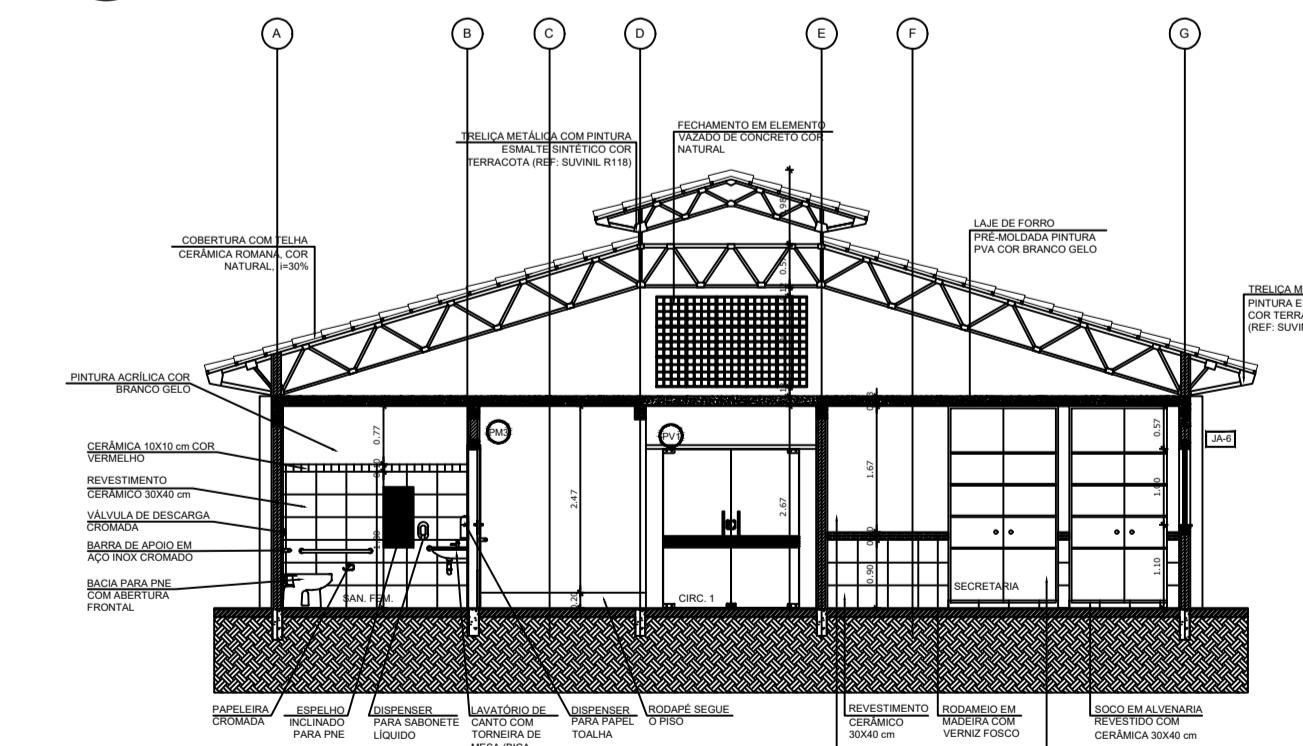

3 CORTE BB

1/100

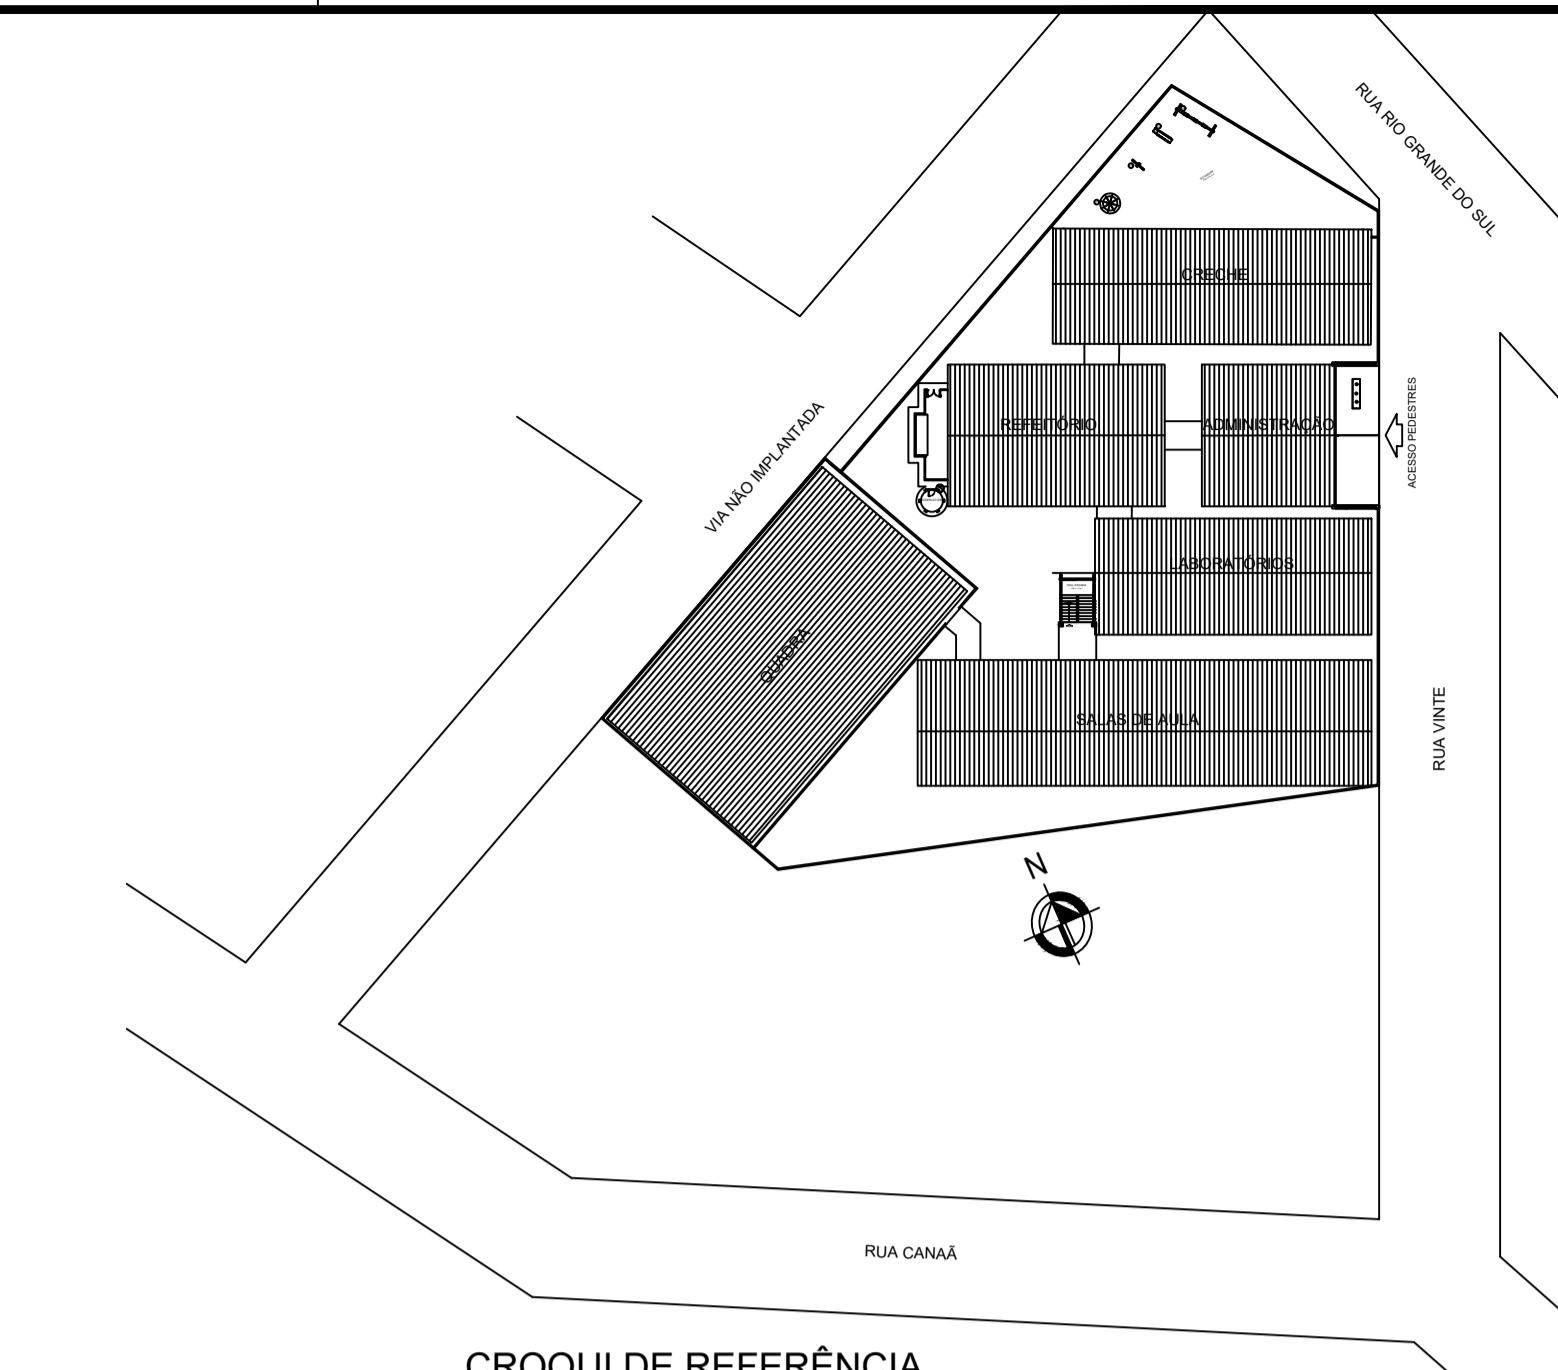

CROQUI DE REFERÊNCIA

LEGENDA:

	+0,00 (NA)	-0,00 (NA)	INDICAÇÃO NÍVEIS PLANTA E CORTE		INDICAÇÃO DE PORTAS E JANELAS
	X		INDICAÇÃO DE CORTES		ESPECIFICAÇÃO DE MATERIAIS
	00/00		INDICAÇÃO DE FACHADAS		INDICAÇÃO DE EIXOS

NOTAS:

- MEDIDAS E NÍVEIS EM METROS
- VERIFICAR POSIÇÃO EXATA DOS PILARES NO PROJETO ESTRUTURAL
- VERIFICAR DETALHES CONSTRUTIVOS PERTINENTES NO PROJETO DE DETALHAMENTO
- SEGUIR ORIENTAÇÃO DO PROJETO QUANTO A UTILIZAÇÃO DAS CORES; CASO SEJA NECESSÁRIA ALTERAÇÃO, CONSULTAR O CADerno DE ESTUDO DE CORES
- EM CASO DE CONFLITO DE INFORMAÇÕES ENTRE O PROJETO GRÁFICO E O MEMORIAL DESCRIPTIVO E ESPECIFICAÇÕES TÉCNICAS, PREVALECE A INFORMAÇÃO CONTIDA NO DESENHO

REFERÊNCIA:

- PLANILHA DE QUANTITATIVOS
- MEMORIAL DESCRIPTIVO E ESPECIFICAÇÕES TÉCNICAS

ESPECIFICAÇÕES

	PISO
1	- CIMENTADO DESEMPEÑADO
2	- CERÂMICA 40 x 40 cm COR BRANCO ANTIDERRAPANTE
3	- CERÂMICA 40 x 40 cm COR CINZA ANTIDERRAPANTE
4	- GRANITINA
5	- BRITA
6	- PISO INDUSTRIAL POLIDO EM CONCRETO ARMADO

	PAREDE
1	- CERÂMICA 30 x 40 cm COR BRANCO ATÉ 90 cm + FAIXA DE MADEIRA COM VERNIZ FOSCO E PINTURA ACRÍLICA
2	- CERÂMICA 30 x 40 cm COR BRANCO ATÉ 180 cm + FAIXA CERÂMICA 10 x 10 cm BRANCO GELO E PINTURA ACRÍLICA
3	- CERÂMICA 30 x 40 cm COR BRANCO ATÉ O TETO
4	- PINTURA ACRÍLICA ACETINADA COR BRANCO GELO

	TETO
1	- LAJE PINTURA PVA LÁTEX BRANCO NEVE SOBRE MASSA CORRIDA PVA
2	- ESTRUTURA APARENTE

QUADRO DE ÁREAS

Item	Ambiente	Área (m²)	Perímetro
1	SAGUÃO	12,18 m²	15,86 m
2	SECRETARIA	26,50 m²	24,03 m
3	DIREÇÃO	11,53 m²	15,62 m
4	SALA DOS PROFESSORES	25,25 m²	21,31 m
5	COORDENAÇÃO	16,04 m²	16,20 m
6	ALMOXARIFADO	8,37 m²	12,90 m
7	SANITÁRIO FEMININO	3,67 m²	7,90 m
8	SANITÁRIO MASCULINO	3,67 m²	7,90 m
9	CIRCULAÇÃO 1	23,91 m²	24,00 m
10	CIRCULAÇÃO 2	2,88 m²	7,06 m

ÁREA ÚTIL = 1354,00m²
ÁREA CONSTRUIDA = 151,51m²
PROJEÇÃO TELHADO = 193,46m²

PREFEITURA MUNICIPAL DE RIBEIRÃO DAS NEVES
SECRETARIA MUNICIPAL DE EDUCAÇÃO - SMED



PROJETO: ESCOLA 12 SALAS E 3 SALAS DE CRECHE - BAIRRO ESPERANÇA
CONTEÚDO: PLANTA ADMINISTRAÇÃO - PLANTA/ CORTEs AA/ BB, FACHADA 1 A 4

ÁREA TÉCNICA / ETAPA: ARQUITETURA - PROJETO BÁSICO

LOCAL: RUA RIO GRANDE DO SUL, S/N X RUA VINTE - BAIRRO ESPERANÇA

DATA: 11/2022 PROJETISTA: DALILA NASCIMENTO CONSOLAS: DALILA CRUZ NASCIMENTO INACIO

VERGEM: 00

FOLHA: 01/01

Nº:	DATA:	REVISÕES:	NOTAS:	SUPERINTENDÊNCIA DE PROJETOS E REDE FÍSICA
PROJETO: ESCOLA 12 SALAS E 3 SALAS DE CRECHE - BAIRRO ESPERANÇA CONTEÚDO: PLANTA ADMINISTRAÇÃO - PLANTA/ CORTEs AA/ BB, FACHADA 1 A 4 ÁREA TÉCNICA / ETAPA: ARQUITETURA - PROJETO BÁSICO LOCAL: RUA RIO GRANDE DO SUL, S/N X RUA VINTE - BAIRRO ESPERANÇA DATA: 11/2022 PROJETISTA: DALILA NASCIMENTO CONSOLAS: DALILA CRUZ NASCIMENTO INACIO				

2022-ESPERANÇA-AD-ARQ-PB_R00.dwg