


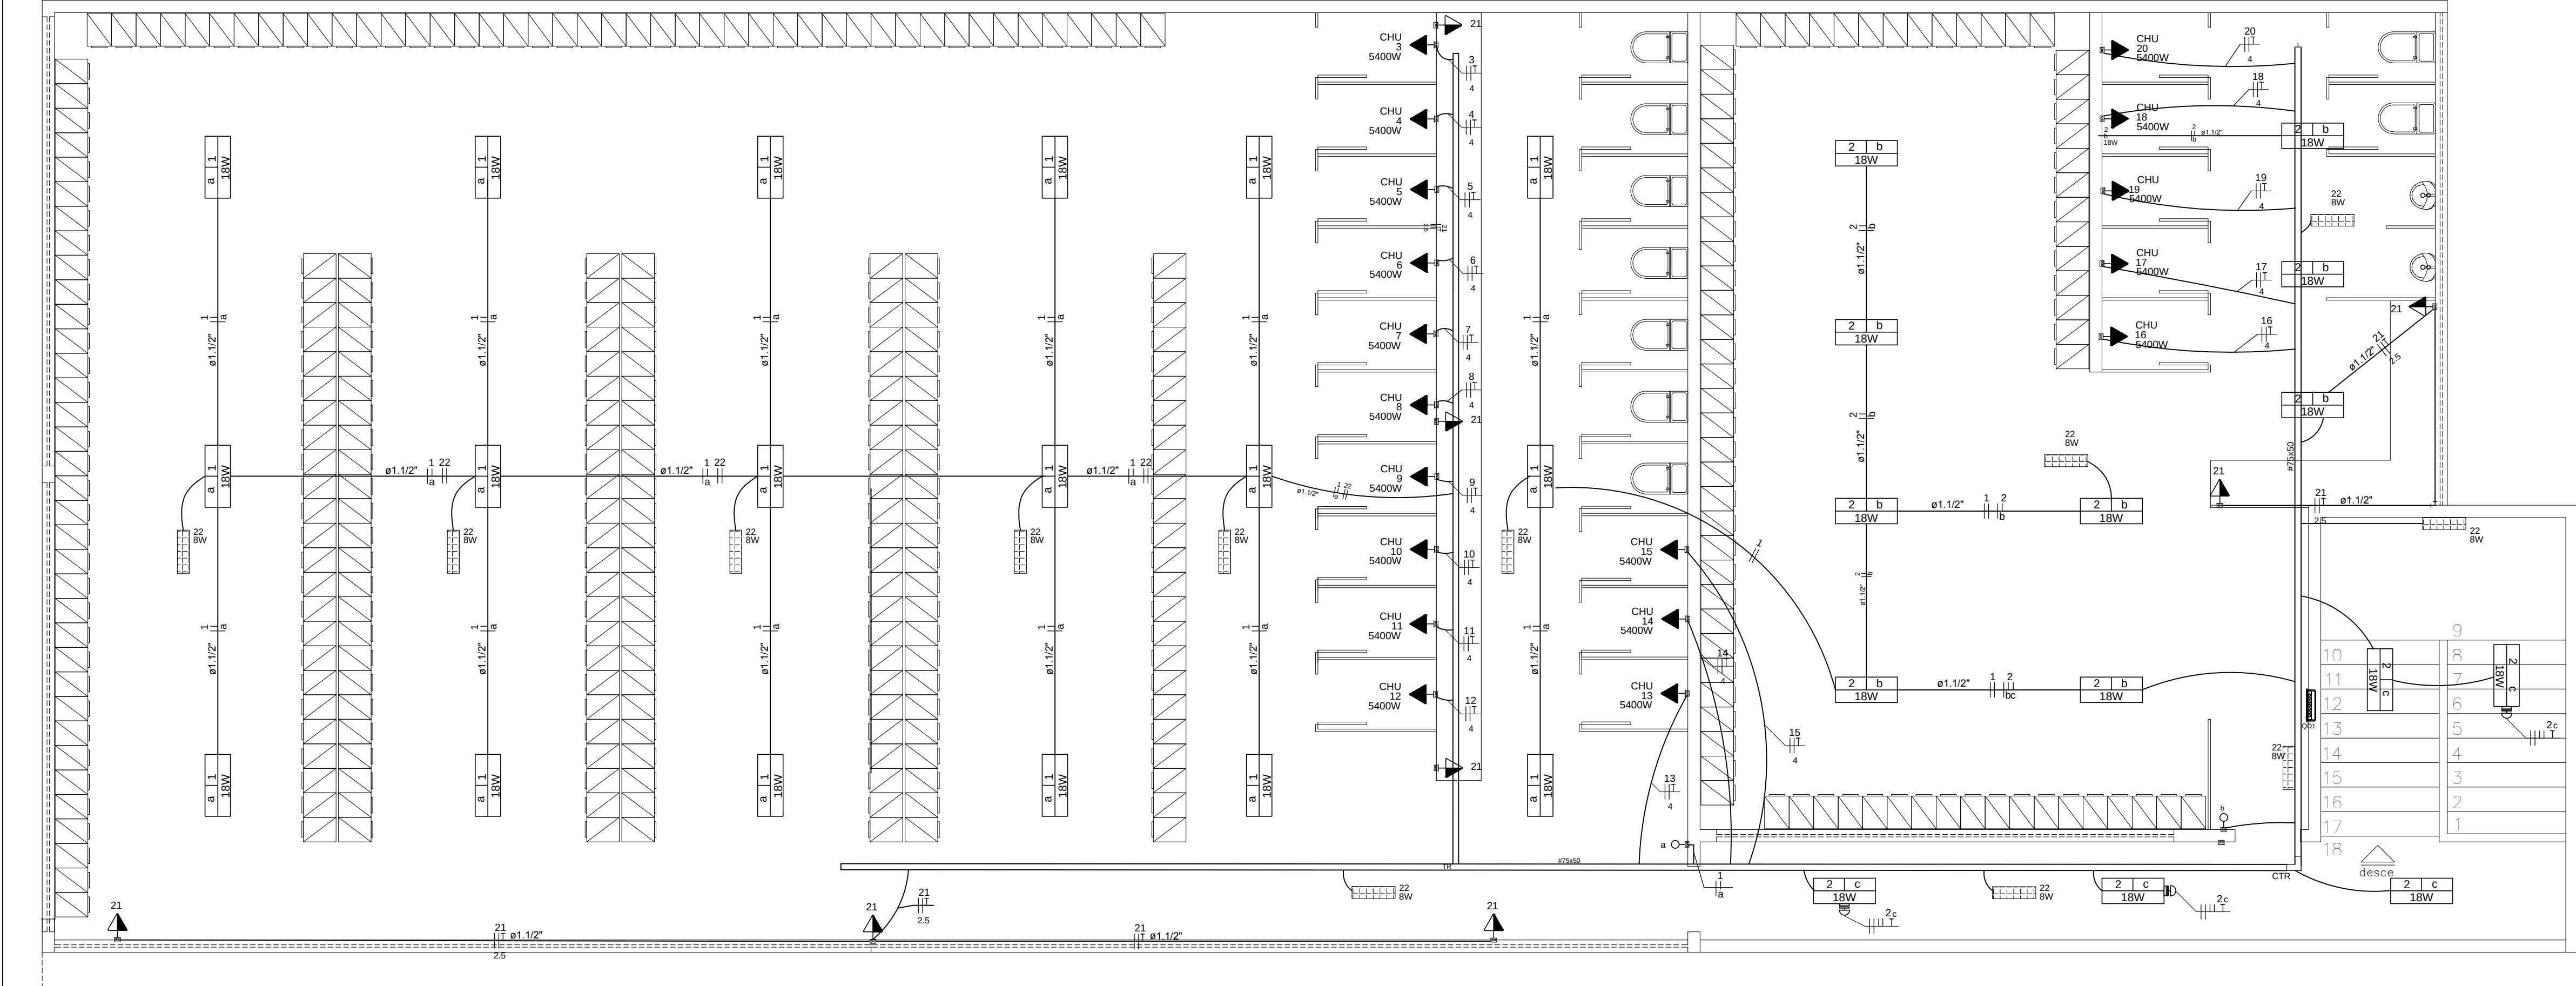

PLANTA
ESC: 1:75



Quadro de Demanda (QD1)			
Tipo de carga	Potência instalada (kW)	Fator de demanda (%)	Demanda (kW)
Uso Específico	88,65	60,00	53,19
TOTAL			49,59

Quadro de Cargas (QD1)													
Circuito	Descrição	Esquema	Método de inst.	Tensão (V)	Luminação (W)	Tomadas (W)	Pot. total (VA)	Pot. total (W)	Faixa (W)	Pot. - R (W)	Pot. - S (W)	Pot. - T (W)	T.C.T. (W)
1	ILUMINAÇÃO	F-F	B1	220 V	15		300	270	R+S	135	135		100
2	ILUMINAÇÃO 2	F-F	B1	220 V	15		300	270	R+S	135	135		100
3	CHUV 1	F-F+T	B1	220 V		1	5400	5400	R+S	2700	2700		100
4	CHUV 2	F-F+T	B1	220 V		1	5400	5400	R+S	2700	2700		100
5	CHUV 3	F-F+T	B1	220 V		1	5400	5400	R+S	2700	2700		100
6	CHUV 4	F-F+T	B1	220 V		1	5400	5400	R+S	2700	2700		100
7	CHUV 5	F-F+T	B1	220 V		1	5400	5400	R+S	2700	2700		100
8	CHUV 6	F-F+T	B1	220 V		1	5400	5400	R+S	2700	2700		100
9	CHUV 7	F-F+T	B1	220 V		1	5400	5400	R+S	2700	2700		100
10	CHUV 8	F-F+T	B1	220 V		1	5400	5400	R+S	2700	2700		100
11	CHUV 9	F-F+T	B1	220 V		1	5400	5400	R+S	2700	2700		100
12	CHUV 10	F-F+T	B1	220 V		1	5400	5400	R+S	2700	2700		100
13	CHUV 11	F-F+T	B1	220 V		1	5400	5400	R+S	2700	2700		100
14	CHUV 12	F-F+T	B1	220 V		1	5400	5400	R+S	2700	2700		100
15	CHUV 13	F-F+T	B1	220 V		1	5400	5400	R+S	2700	2700		100
16	CHUV 14	F-F+T	B1	220 V		1	5400	5400	R+S	2700	2700		100
17	CHUV 15	F-F+T	B1	220 V		1	5400	5400	R+S	2700	2700		100
18	CHUV 16	F-F+T	B1	220 V		1	5400	5400	R+S	2700	2700		100
19	CHUV 17	F-F+T	B1	220 V		1	5400	5400	R+S	2700	2700		100
20	CHUV 18	F-F+T	B1	220 V		1	5400	5400	R+S	2700	2700		100
21	TUG'S	F-F+T	B1	220 V		8	880	800	R+S	400	400		100
22	EMERGÊNCIA	F-F	B1	220 V			100	100	S+T	50	50		100
23	RESERVA	F-F	B1	220 V			0	0	R+S	0	0		100
24	RESERVA	F-F	B1	220 V			0	0	R+S	0	0		100
25	RESERVA	F-F	B1	220 V			0	0	R+S	0	0		100
TOTAL													

Quadro de Cargas (QD1)													
Circuito	Descrição	Esquema	Método de inst.	Tensão (V)	Luminação (W)	Tomadas (W)	Pot. total (VA)	Pot. total (W)	Faixa (W)	Pot. - R (W)	Pot. - S (W)	Pot. - T (W)	T.C.T. (W)
1	ILUMINAÇÃO	F-F	B1	220 V	15		300	270	R+S	135	135		100
2	ILUMINAÇÃO 2	F-F	B1	220 V	15		300	270	R+S	135	135		100
3	CHUV 1	F-F+T	B1	220 V		1	5400	5400	R+S	2700	2700		100
4	CHUV 2	F-F+T	B1	220 V		1	5400	5400	R+S	2700	2700		100
5	CHUV 3	F-F+T	B1	220 V		1	5400	5400	R+S	2700	2700		100
6	CHUV 4	F-F+T	B1	220 V		1	5400	5400	R+S	2700	2700		100
7	CHUV 5	F-F+T	B1	220 V		1	5400	5400	R+S	2700	2700		100
8	CHUV 6	F-F+T	B1	220 V		1	5400	5400	R+S	2700	2700		100
9	CHUV 7	F-F+T	B1	220 V		1	5400	5400	R+S	2700	2700		100
10	CHUV 8	F-F+T	B1	220 V		1	5400	5400	R+S	2700	2700		100
11	CHUV 9	F-F+T	B1	220 V		1	5400	5400	R+S	2700	2700		100
12	CHUV 10	F-F+T	B1	220 V		1	5400	5400	R+S	2700	2700		100
13	CHUV 11	F-F+T	B1	220 V		1	5400	5400	R+S	2700	2700		100
14	CHUV 12	F-F+T	B1	220 V		1	5400	5400	R+S	2700	2700		100
15	CHUV 13	F-F+T	B1	220 V		1	5400	5400	R+S	2700	2700		100
16	CHUV 14	F-F+T	B1	220 V		1	5400	5400	R+S	2700	2700		100
17	CHUV 15	F-F+T	B1	220 V		1	5400	5400	R+S	2700	2700		100
18	CHUV 16	F-F+T	B1	220 V		1	5400	5400	R+S	2700	2700		100
19	CHUV 17	F-F+T	B1	220 V		1	5400	5400	R+S	2700	2700		100
20	CHUV 18	F-F+T	B1	220 V		1	5400	5400	R+S	2700	2700		100
21	TUG'S	F-F+T	B1	220 V		8	880	800	R+S	400	400		100
22	EMERGÊNCIA	F-F	B1	220 V			100	100	S+T	50	50		100
23	RESERVA	F-F	B1	220 V			0	0	R+S	0	0		100
24	RESERVA	F-F	B1	220 V			0	0	R+S	0	0		100
25	RESERVA	F-F	B1	220 V			0	0	R+S	0	0		100
TOTAL													

ALTERAÇÕES			
a			
b			
c			
DATA	EXECUT.	VISTO	APROV.

NOTAS:
1 - DIMENSÕES EM METRO, DIÂMETROS EM MILÍMETRO E ELEVAÇÕES EM METRO.
2 - COORDENADAS TOPOGRÁFICAS REFERENCIADAS DATUM SIRGAS2000, FUSO 23, MC-45'.

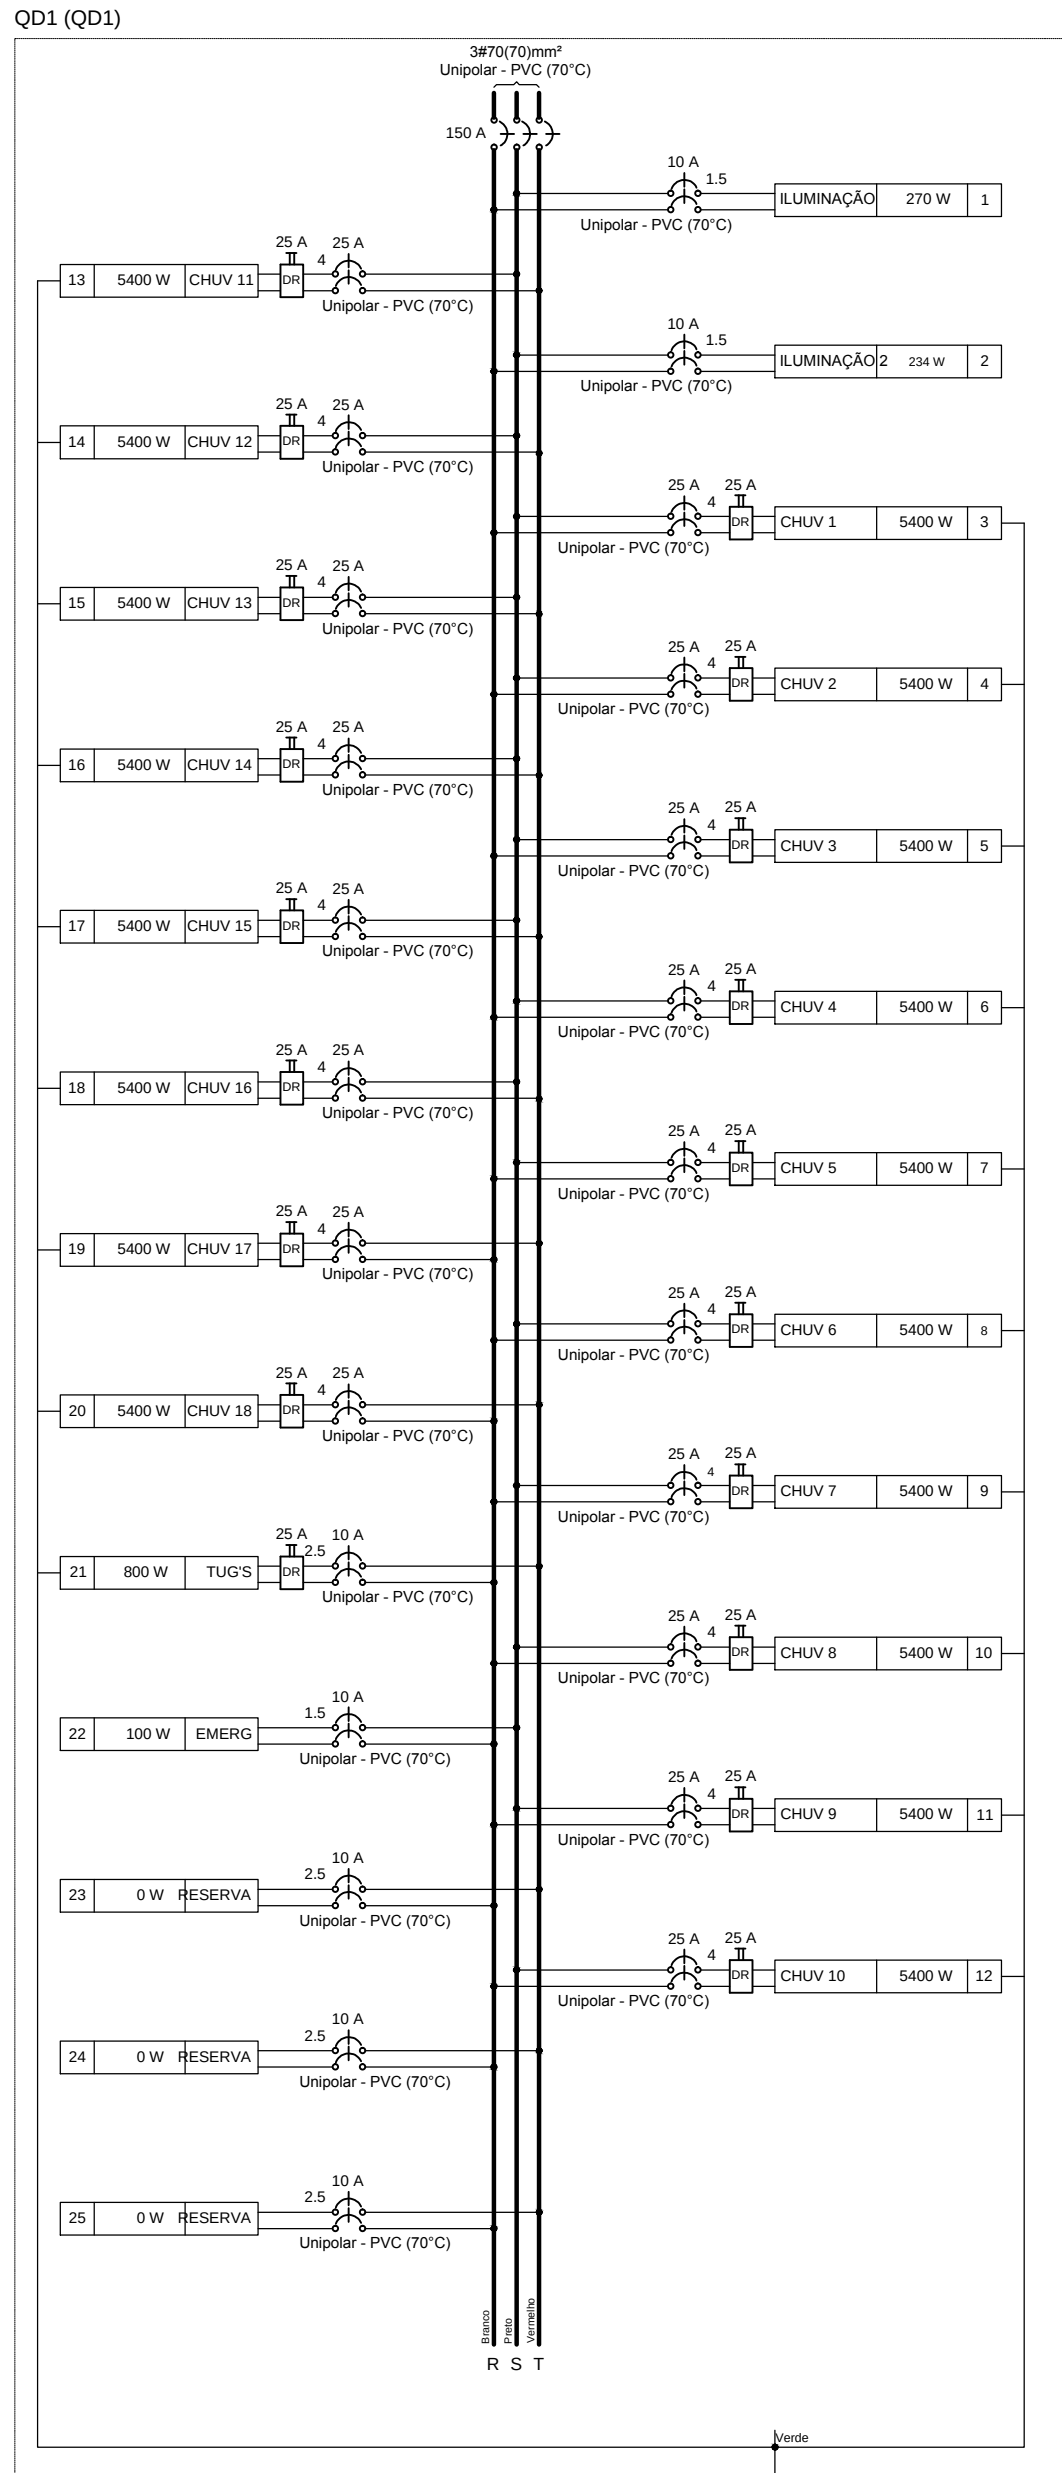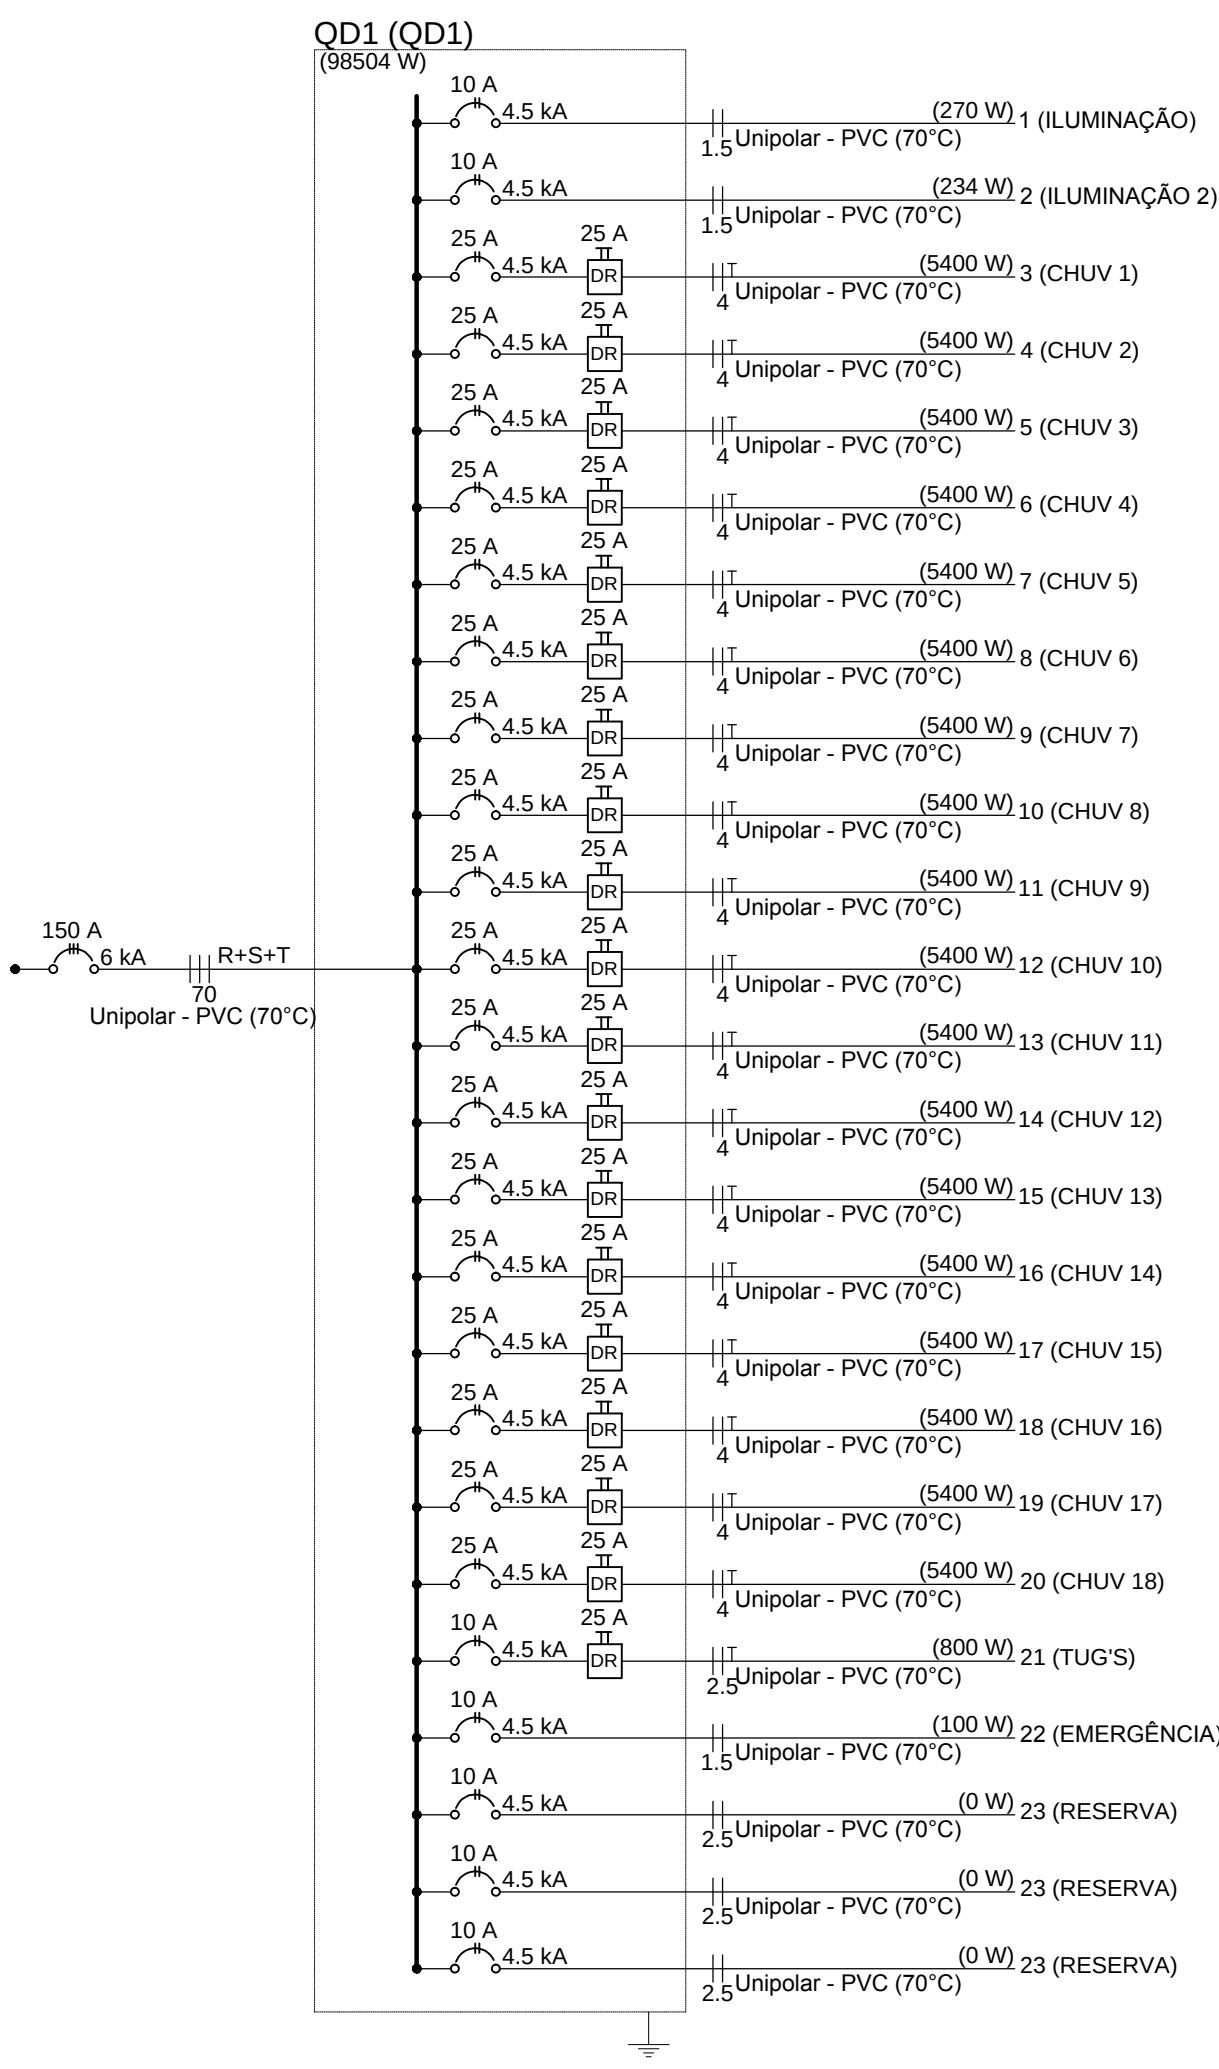

TECISA FICHA DE ENGENHARIA CIVIL E SANITÁRIA LTDA		PREFEITURA MUNICIPAL DE RIBEIRÃO DAS NEVES	ESCALA INDICADA
FIRMA: RT NOME: FREDERICO N. LUDOLF GOMES-CREA MG 68.807/0	VISTO: MATR. APROV.	PROJETO DE ELÉTRICO IMPLANTAÇÃO DO VESTIÁRIO HOSPITAL SÃO JUDAS	Nº
PROJ. DATA: 2022	MATR. DATA: 2022		FOLHA 01 DE 01
RES. DATA: 2022	MATR. DATA: 2022		ARQ.