




VT01 [P11 - P12]

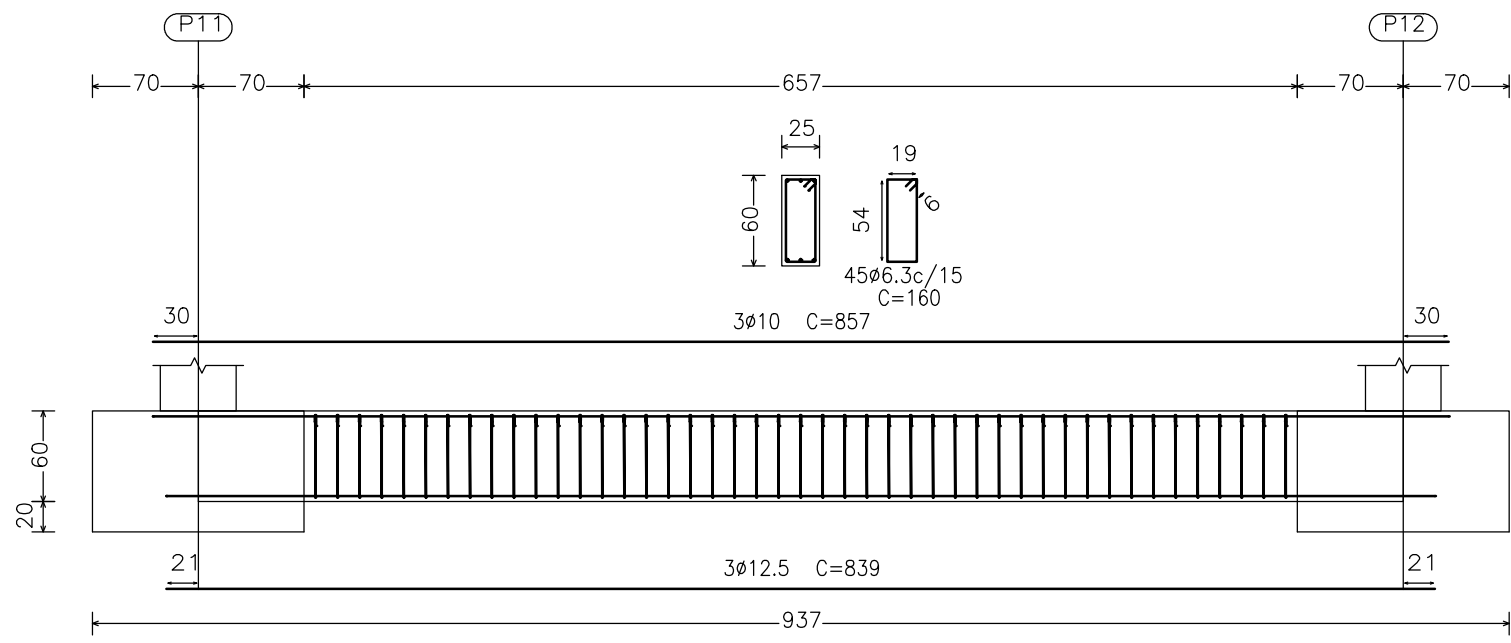


VT01 [P12 - P13] e VT01 [P25 - P26]

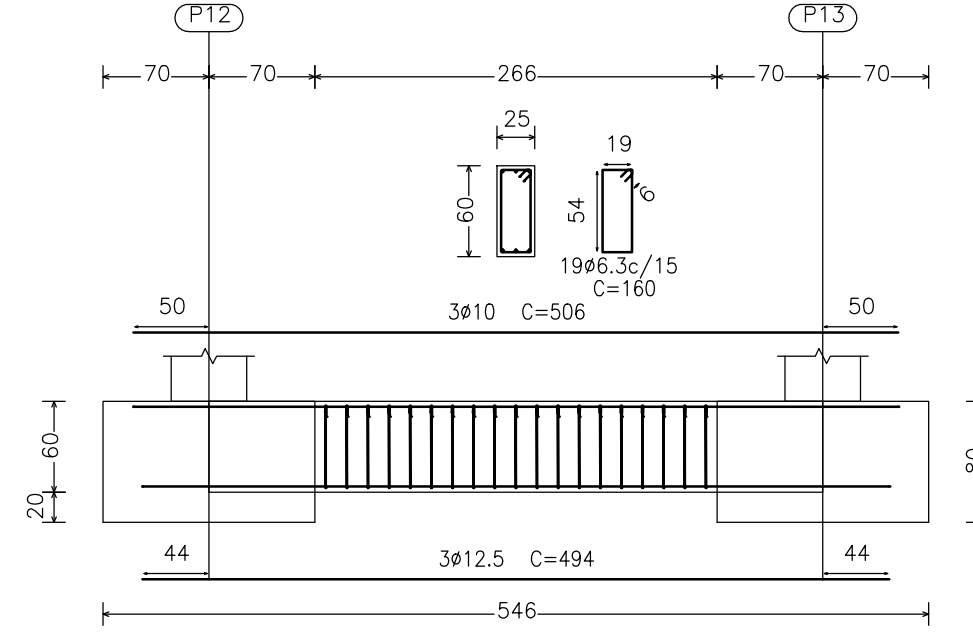


VT01 [P13 - P14] e VT01 [P26 - P27]

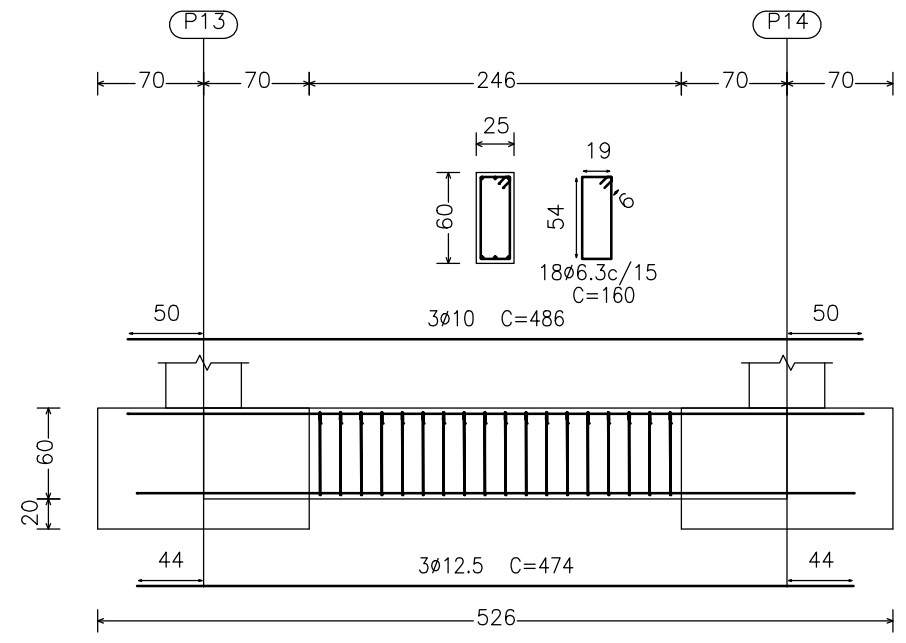


VT01 [P14 - P15] e VT01 [P27 - P28]

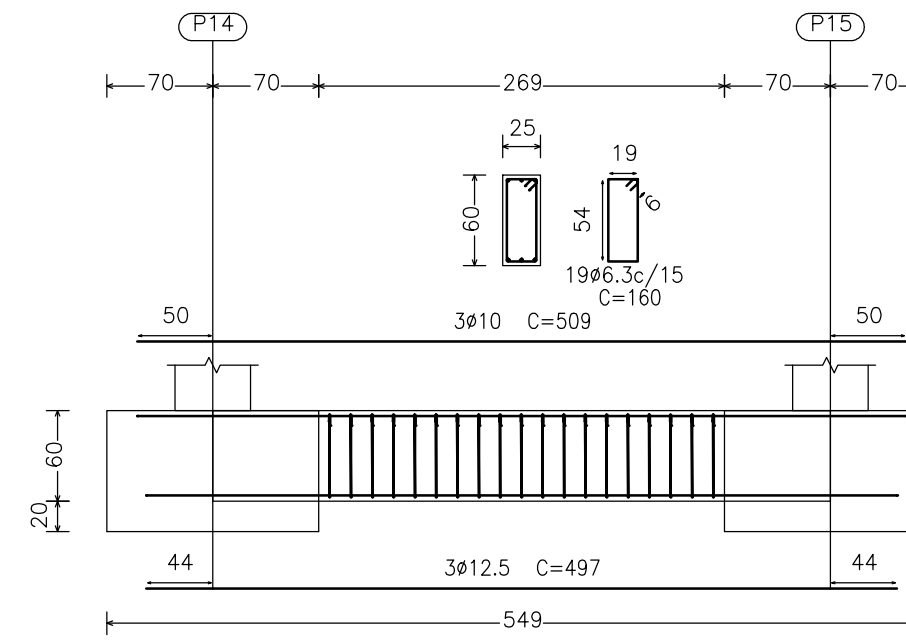


VT01 [P15 - P16] e VT01 [P28 - P29]

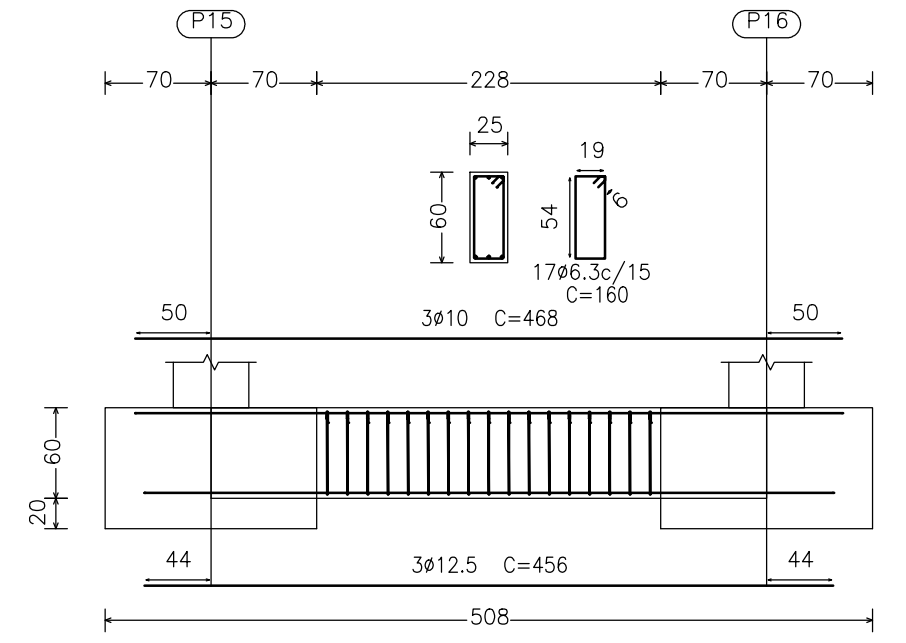


VT01 [P16 - P17]

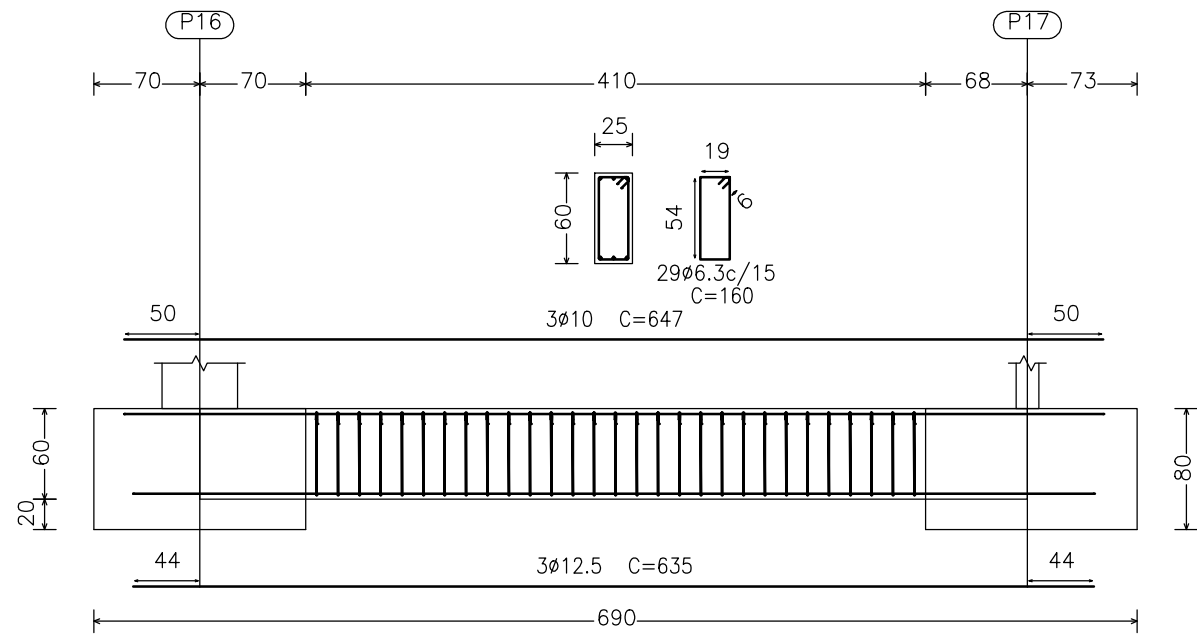


VT01 [P18 - P17]

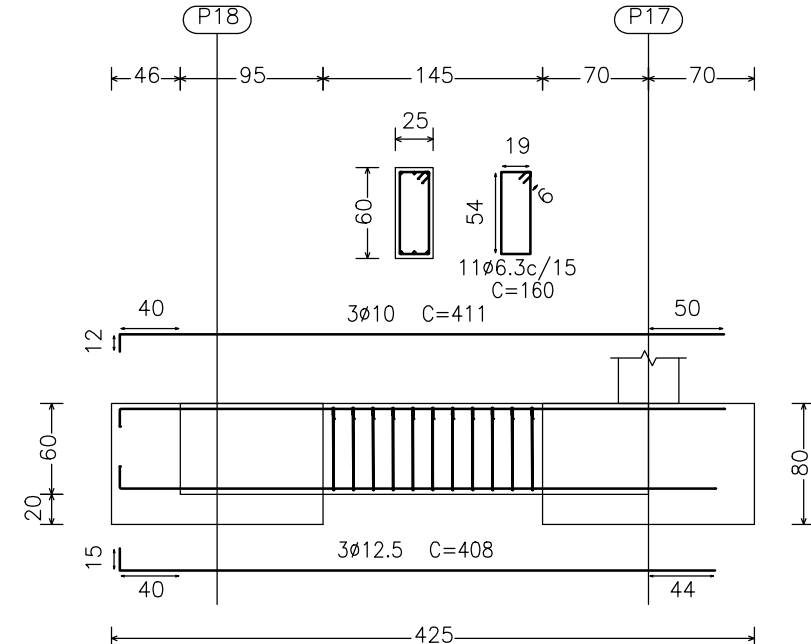


VT01 [P18 - P20] e VT01 [P19 - P18]

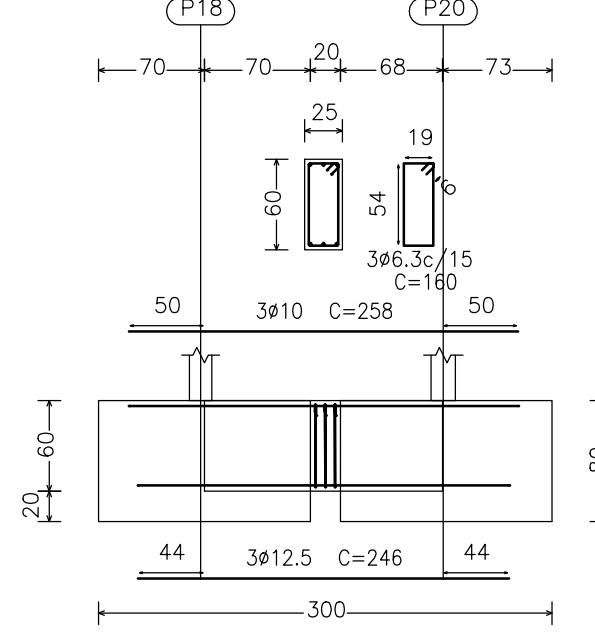


VT01 [P21 - P19] e VT01 [P22 - P20]

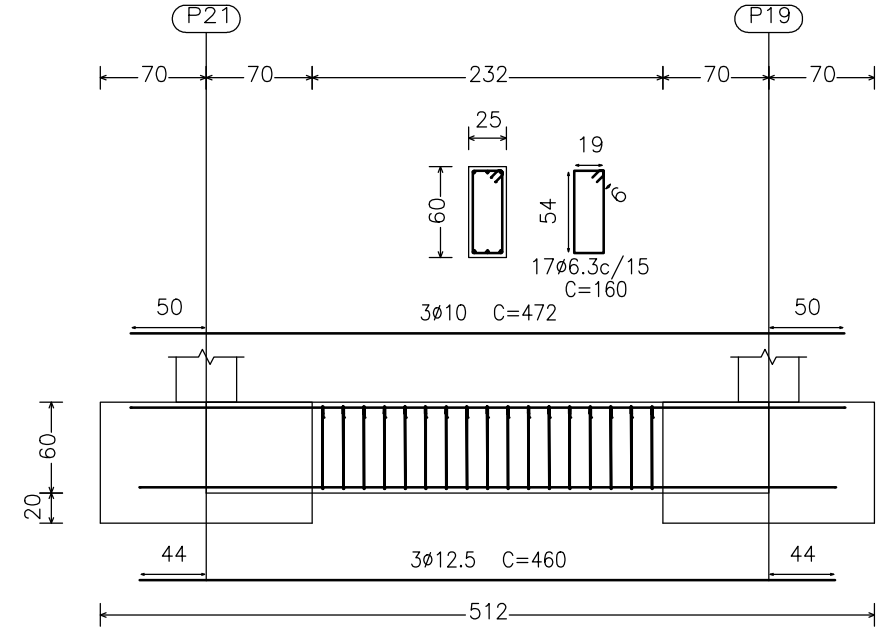


VT01 [P21 - P22]

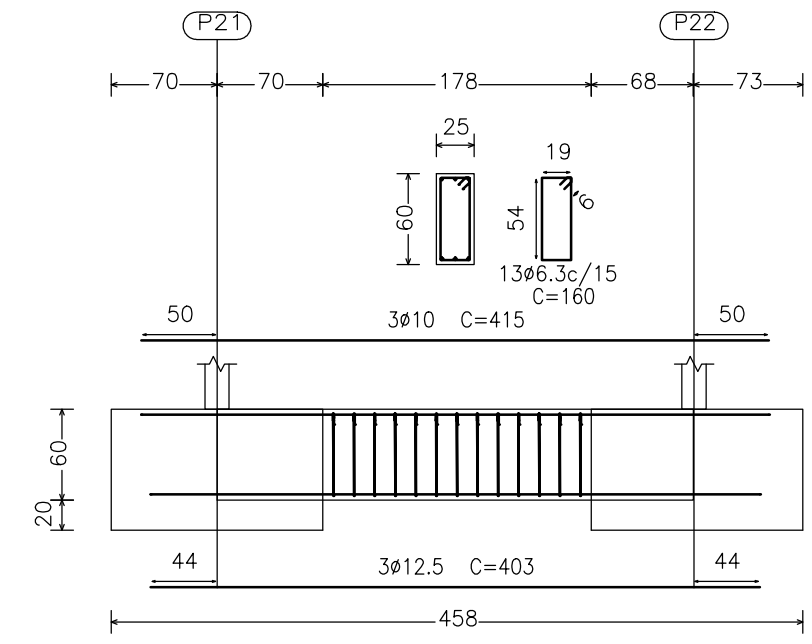


VT01 [(23.47, -9.19) - P21] e VT01 [(26.61, -9.19) - P22]

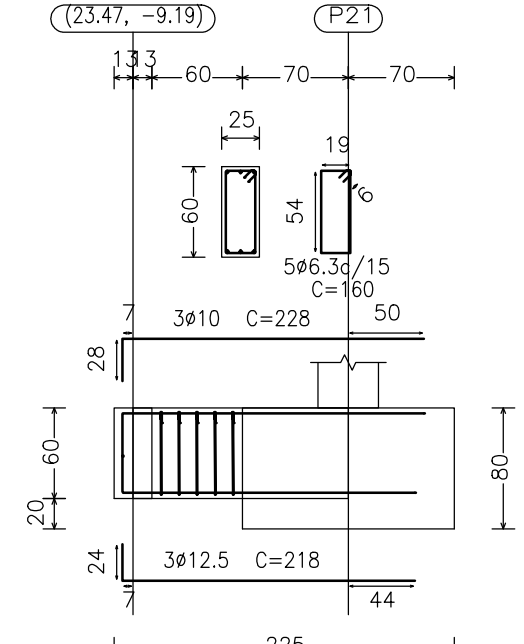


VT01 [P24 - P11]

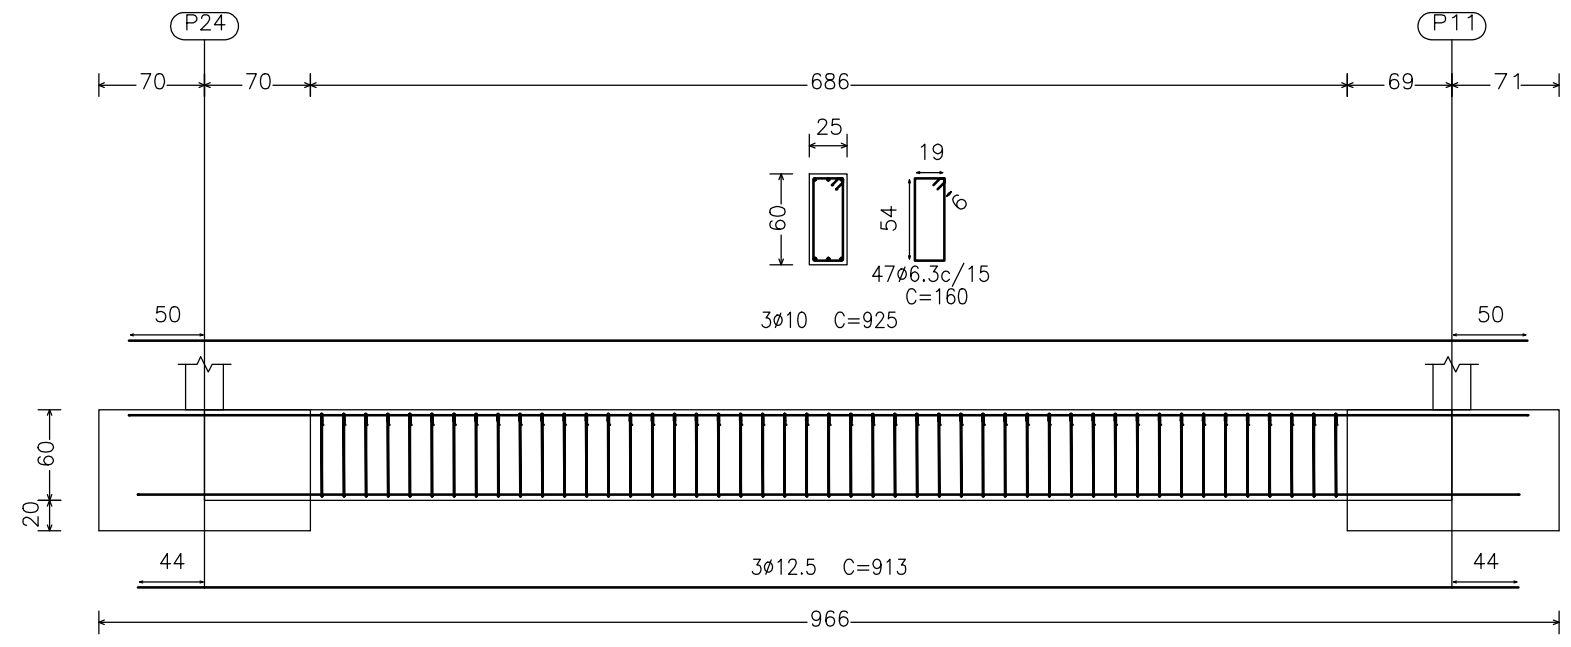



VT01 [P24 - P25]

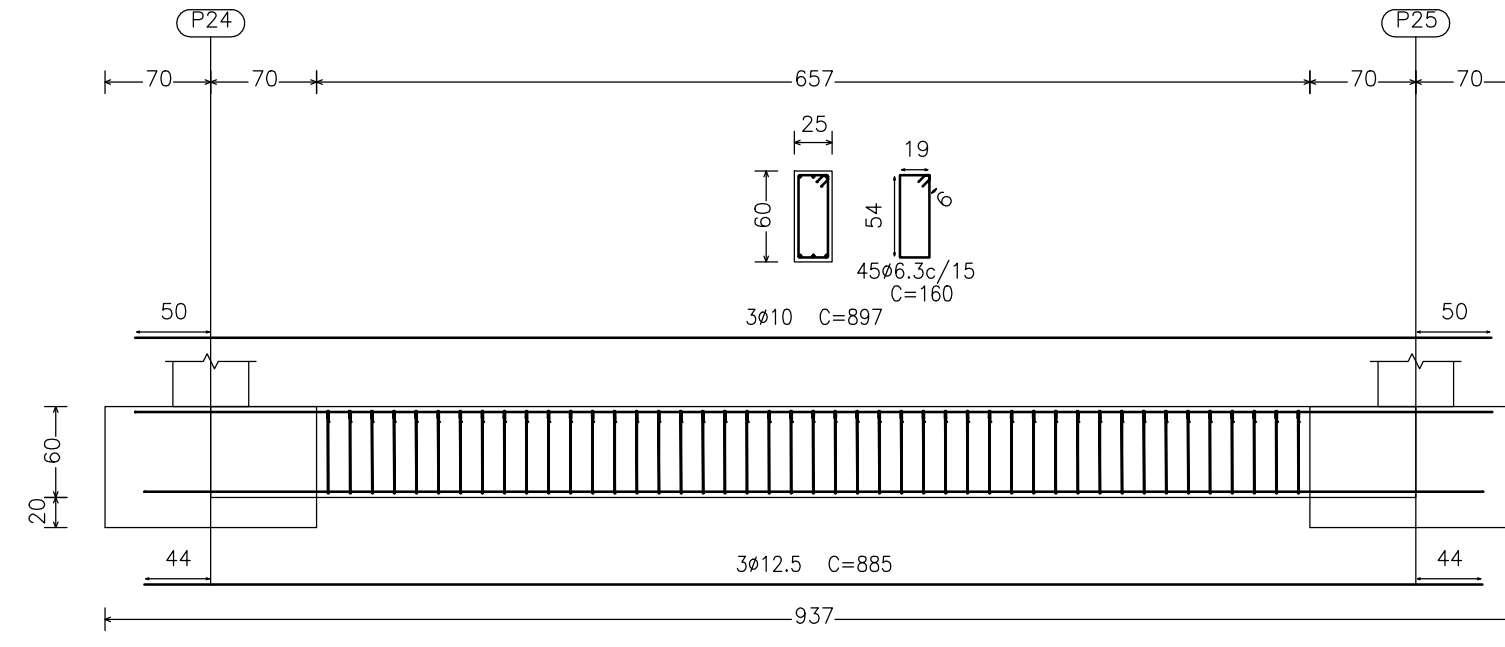


VT01 [P29 - (26.61, -9.19)]

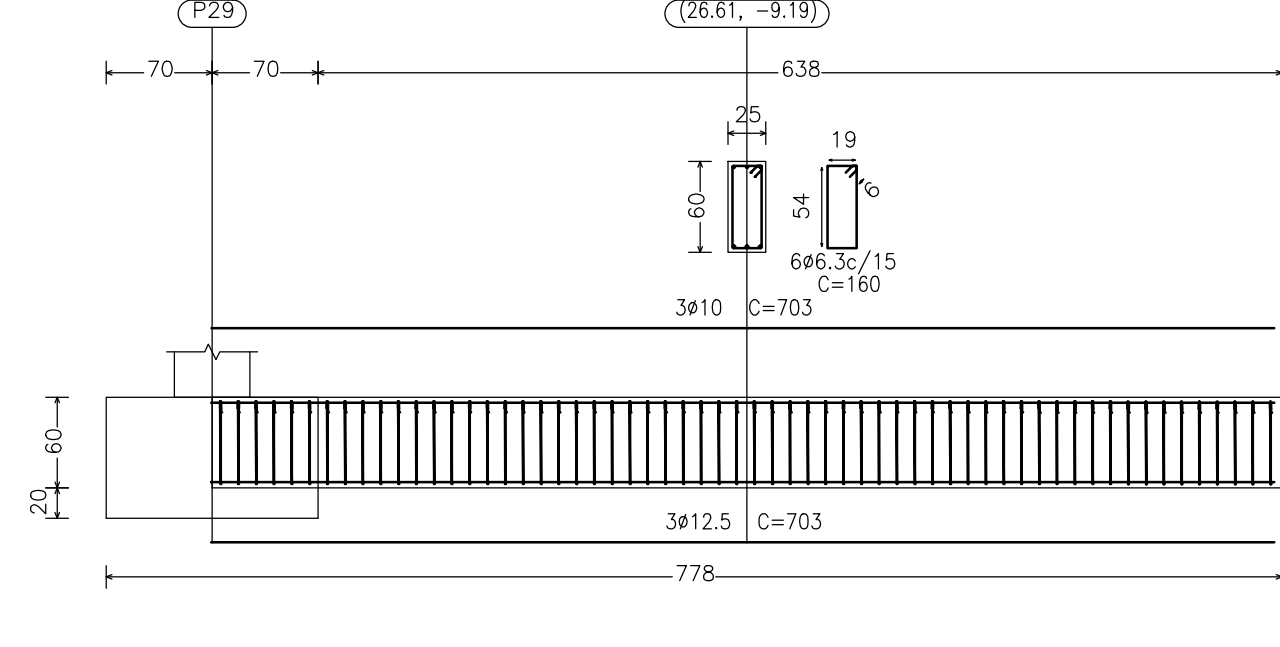


P1A

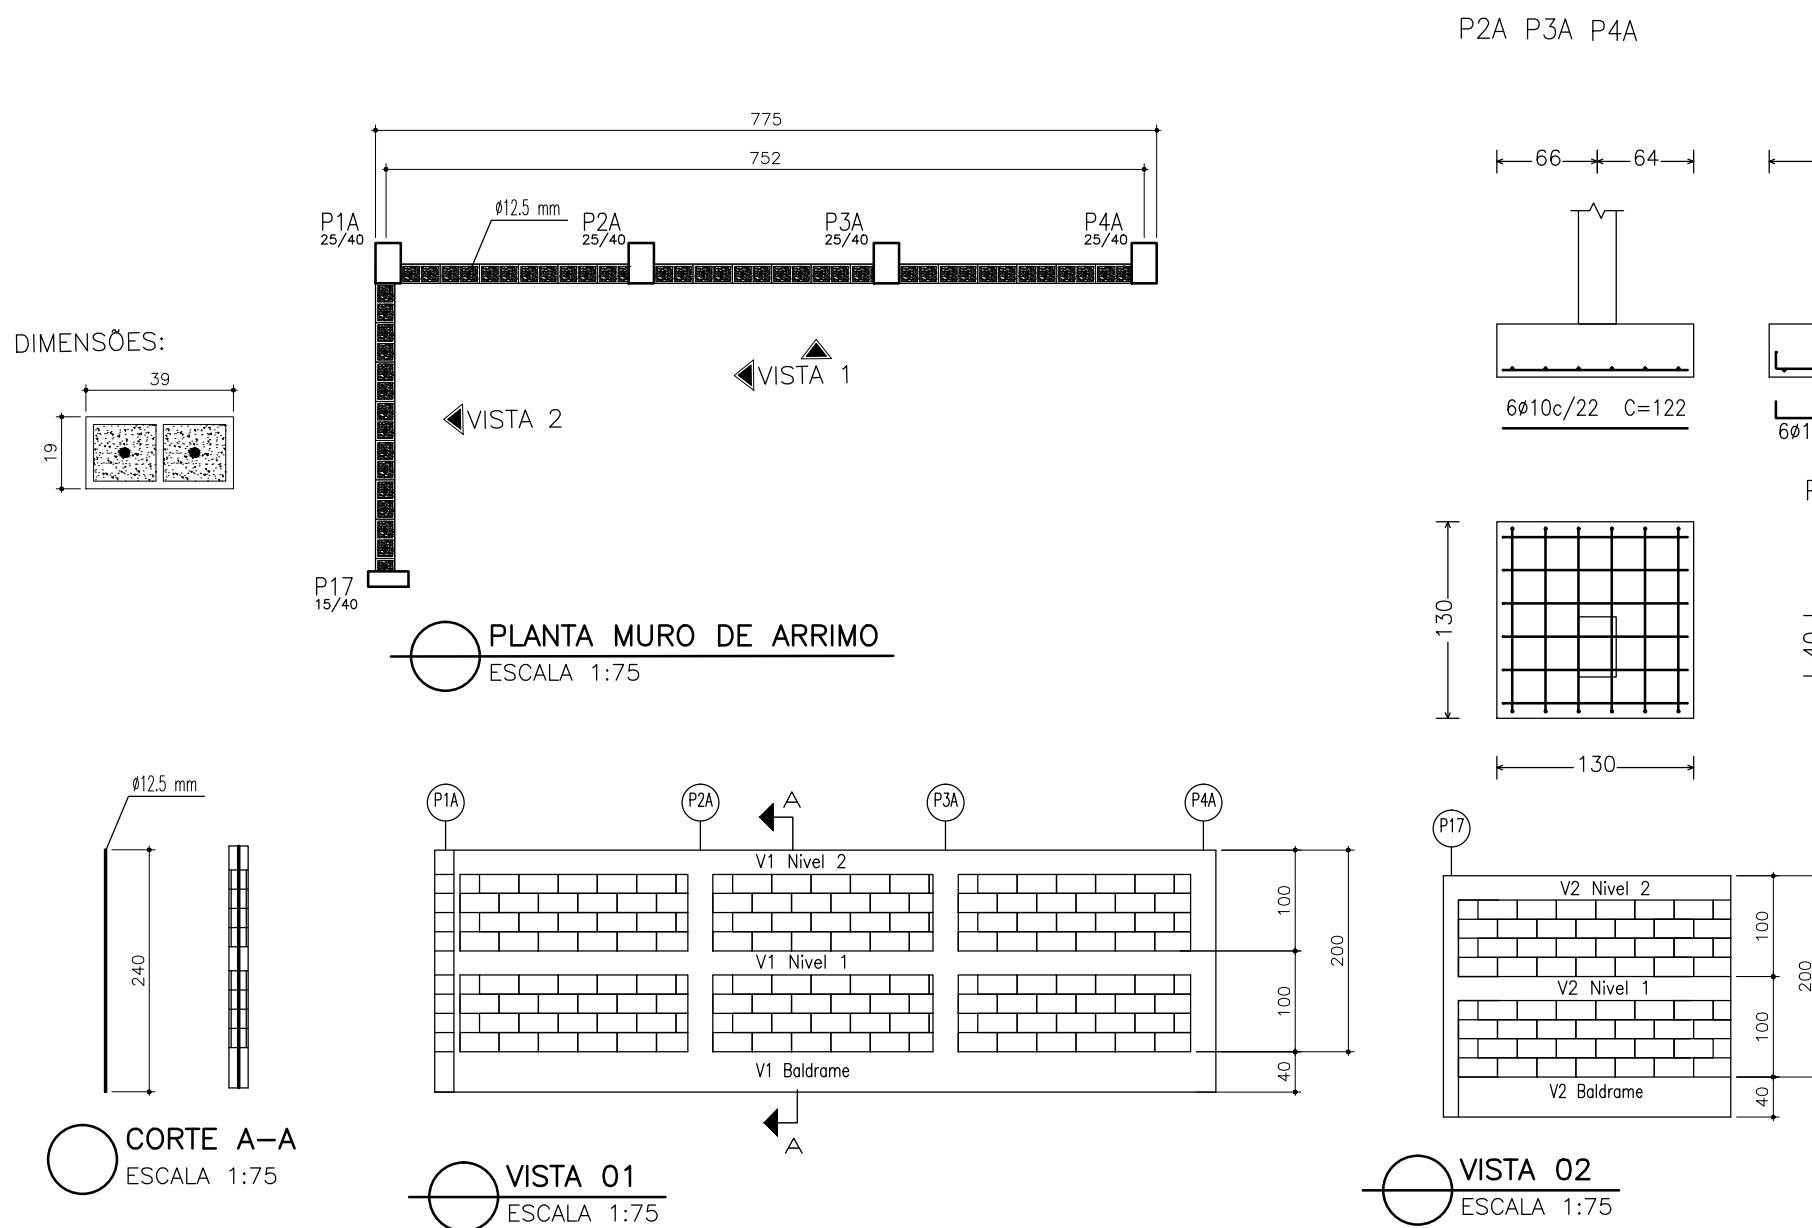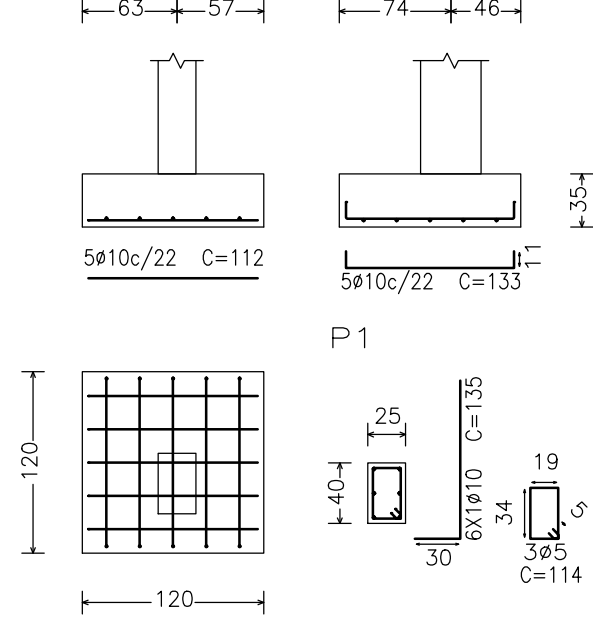


VIGAS DO ARRIMO
V1 Baldrame
Escala vigas 1:75
Escala seções 1:25

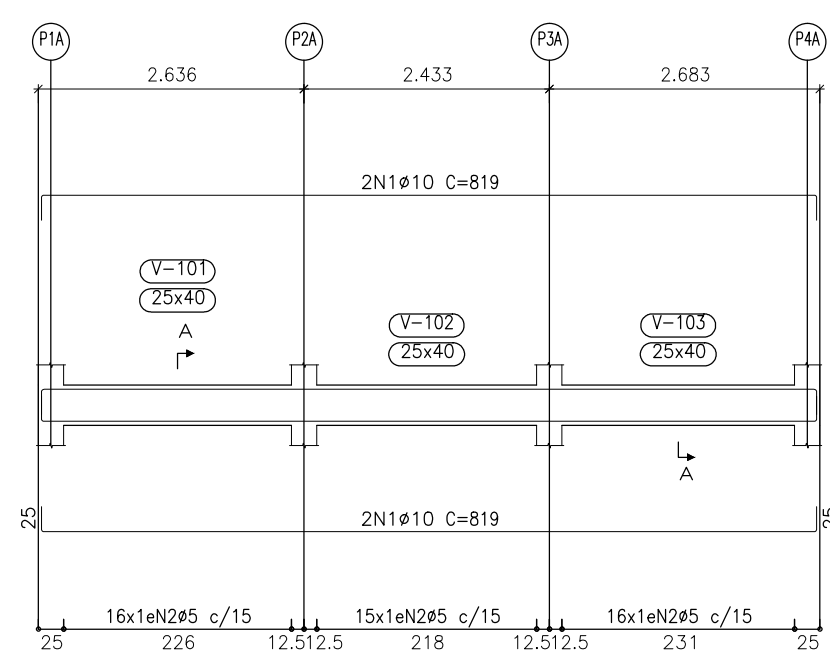


VIGAS DO ARRIMO
V2 Baldrame
Escala vigas 1:75
Escala seções 1:25

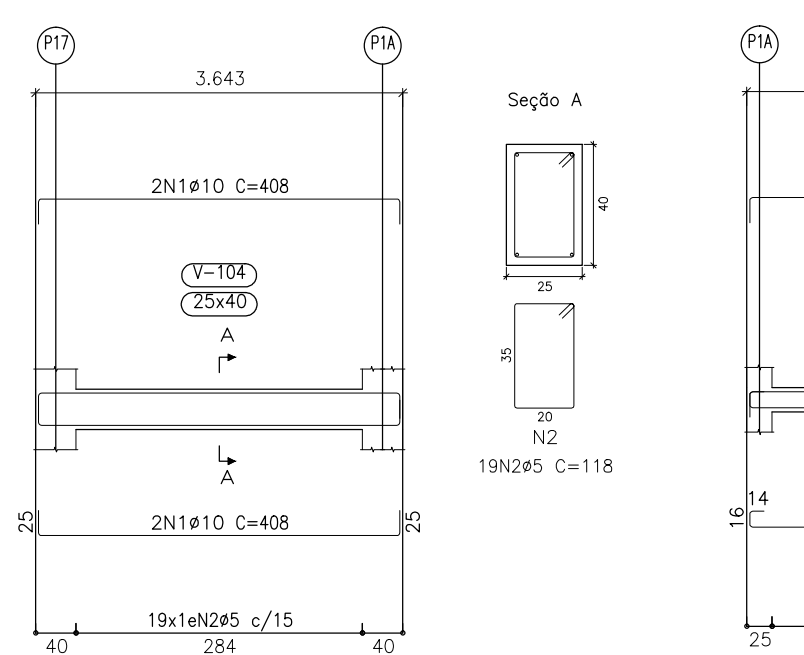

VIGAS DO ARRIMO
V3 Baldrame
Escala vigas 1:75
Escala seções 1:25

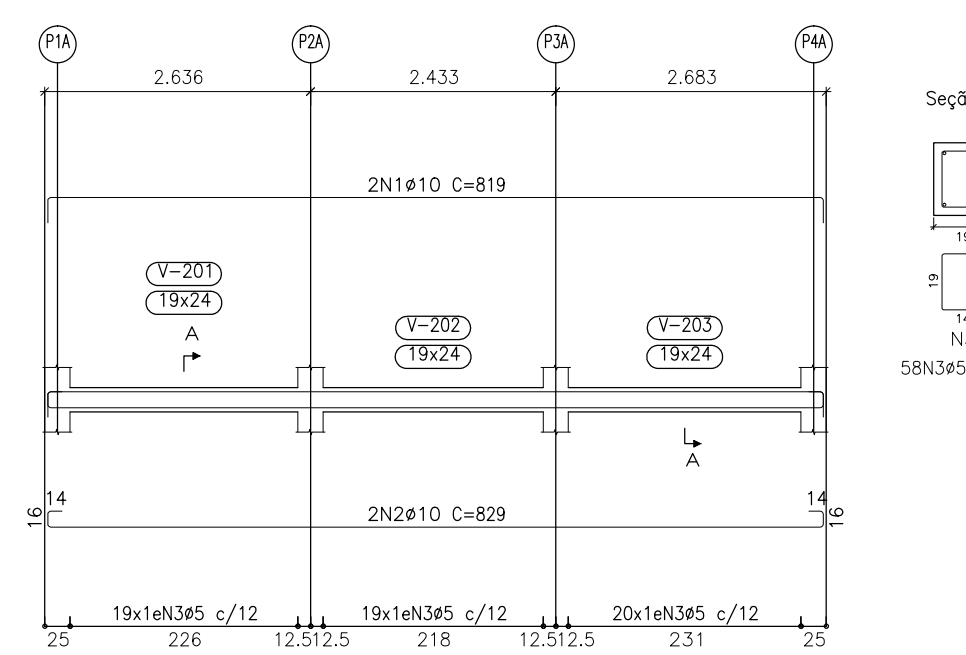

VIGAS DO ARRIMO
V2 Baldrame
Escala vigas 1:75
Escala seções 1:25

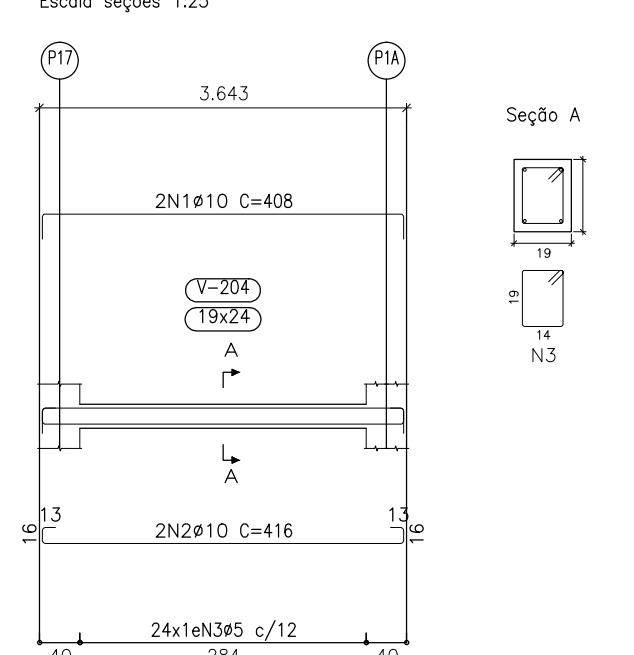

Referências	Dimensões (cm)	Altura (cm)	Armadura inf. X	Armadura inf. Y
P1	120x120	35	5ø10c/22	5ø10c/22
P2, P4 e P3	130x130	35	6ø10c/22	6ø10c/22

Referências	Armaduras Cantos	Armaduras Face Y
P1, P2, P3 e P4	4ø10 (30x29+76)	2ø10 (30x29+76)

Resumo Aço	Comp. total (m)	Peso+10% (kg)	Total
CA-50 ø5	77.9	13	
ø10	49.1	33	46

Resumo Aço	Comp. total (m)	Peso+10% (kg)	Total
CA-50 ø5	60.7	10	
ø10	49.4	34	44

Resumo Aço	Comp. total (m)	Peso+10% (kg)	Total
CA-50 ø5	60.7	10	
ø10	49.4	33	43

NOTAS:

- 1- Dimensões em cm, elevações em m.
- 2- Concreto Estrutural: fck > 25,0 MPa.
- 3- Cobrimento mínimo da ferragem e = 3,0cm
- 4- Qualquer alteração pretendida no projeto estrutural favor consultar o Engº calculista.

ECISAN TÉCNICA DE ENGENHARIA CIVIL E SANITÁRIA LTDA.



PREFEITURA M. DE RIBEIRÃO DAS NEVES

PROJETO ESTRUTURAL
VESTIÁRIO HOSPITAL S.JUDAS TADEU
ARMAÇÃO DE VIGAS
VIGAS DE TRAVAMENTO

ESCALA	INDICADA
Nº	
FOLHA	02 DE 10

a				
b				
c				
	DATA	EXECUT.	VISTO	APROV.
ALTERAÇÕES				