




V 1 Pav. Superior
Escala vigas 1:75
Escala seções 1:25

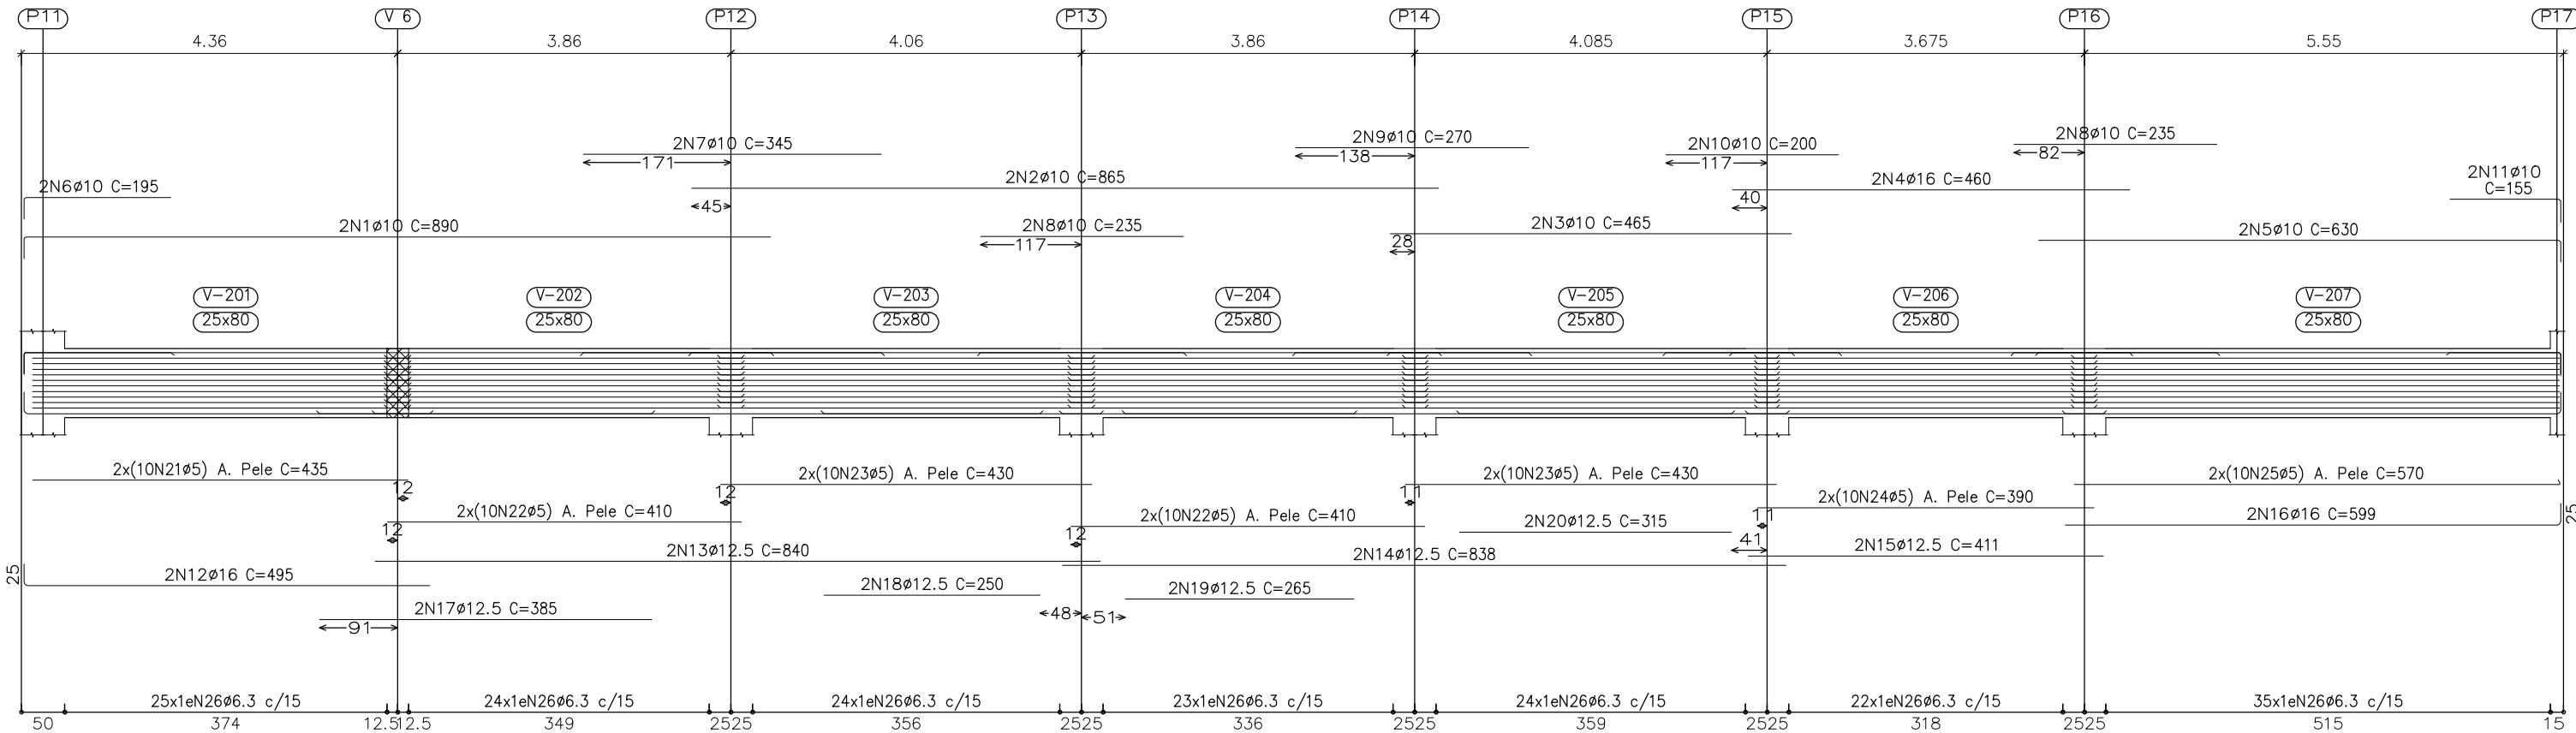


V 4 Pav. Superior
Escala vigas 1:75
Escala seções 1:25
Ver esperas no detalhamento de pilares ou vista de muros

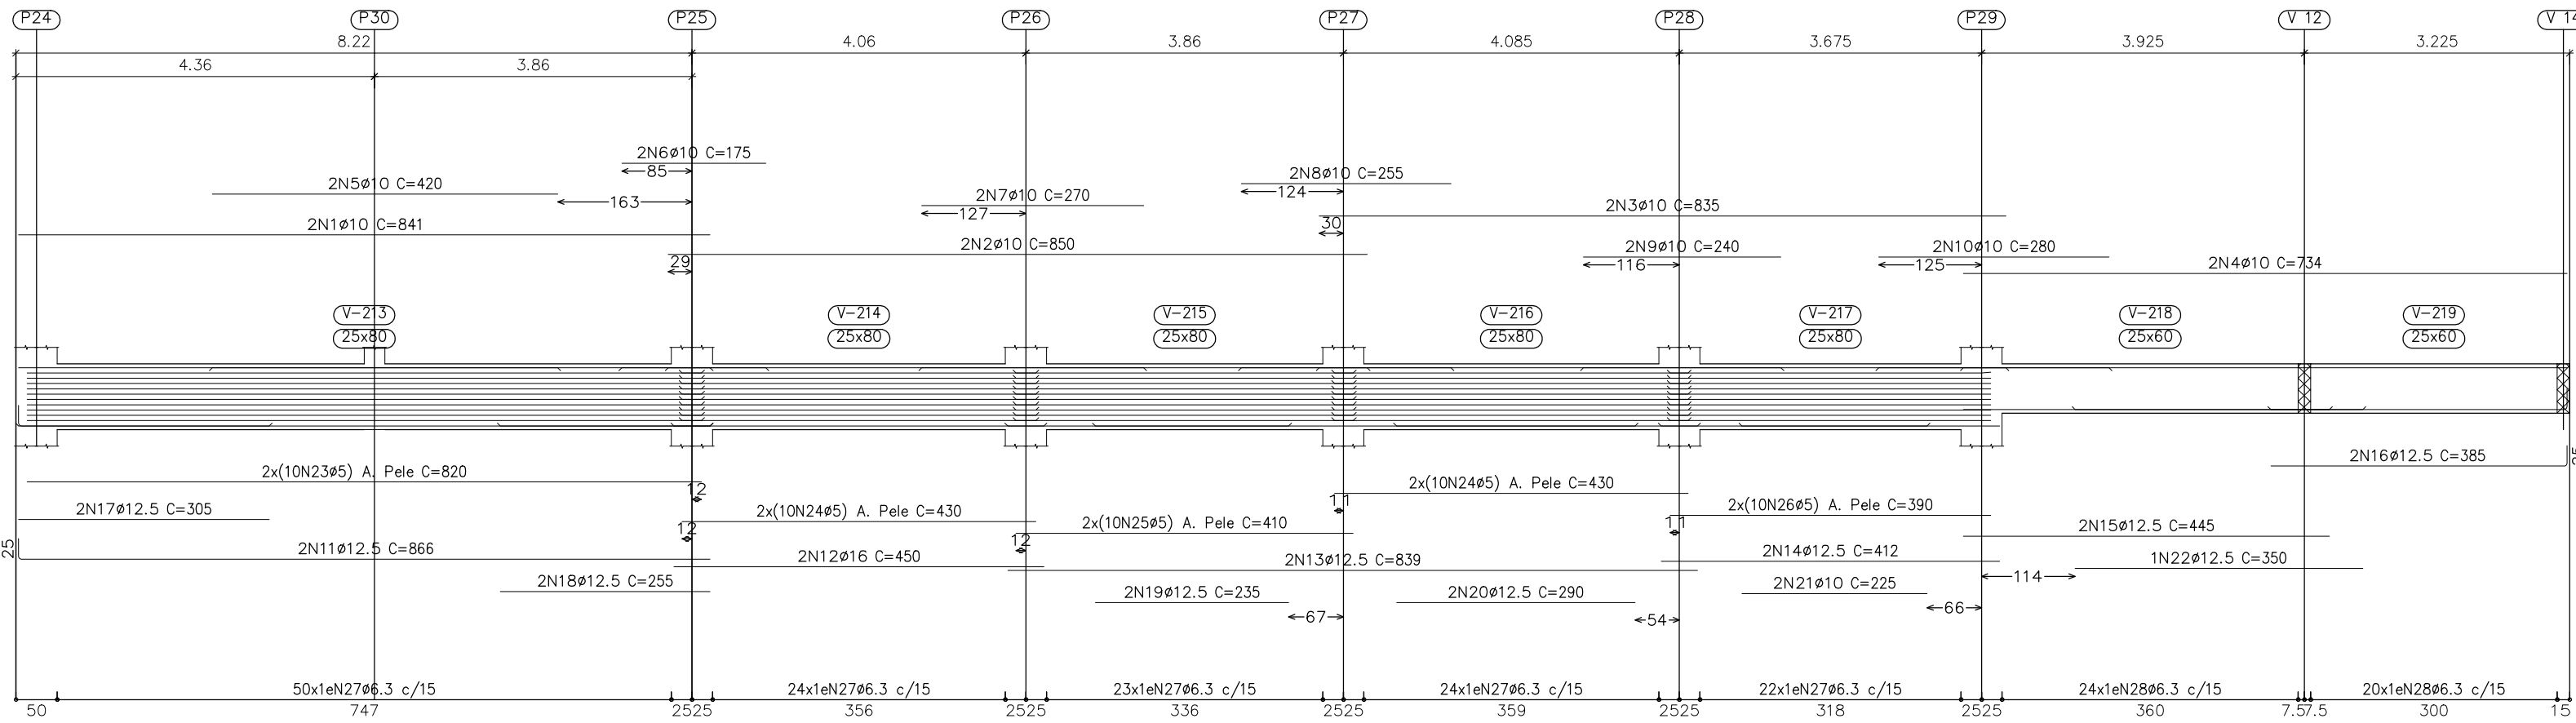


V 7 Pav. Superior
Escala vigas 1:75
Escala seções 1:25

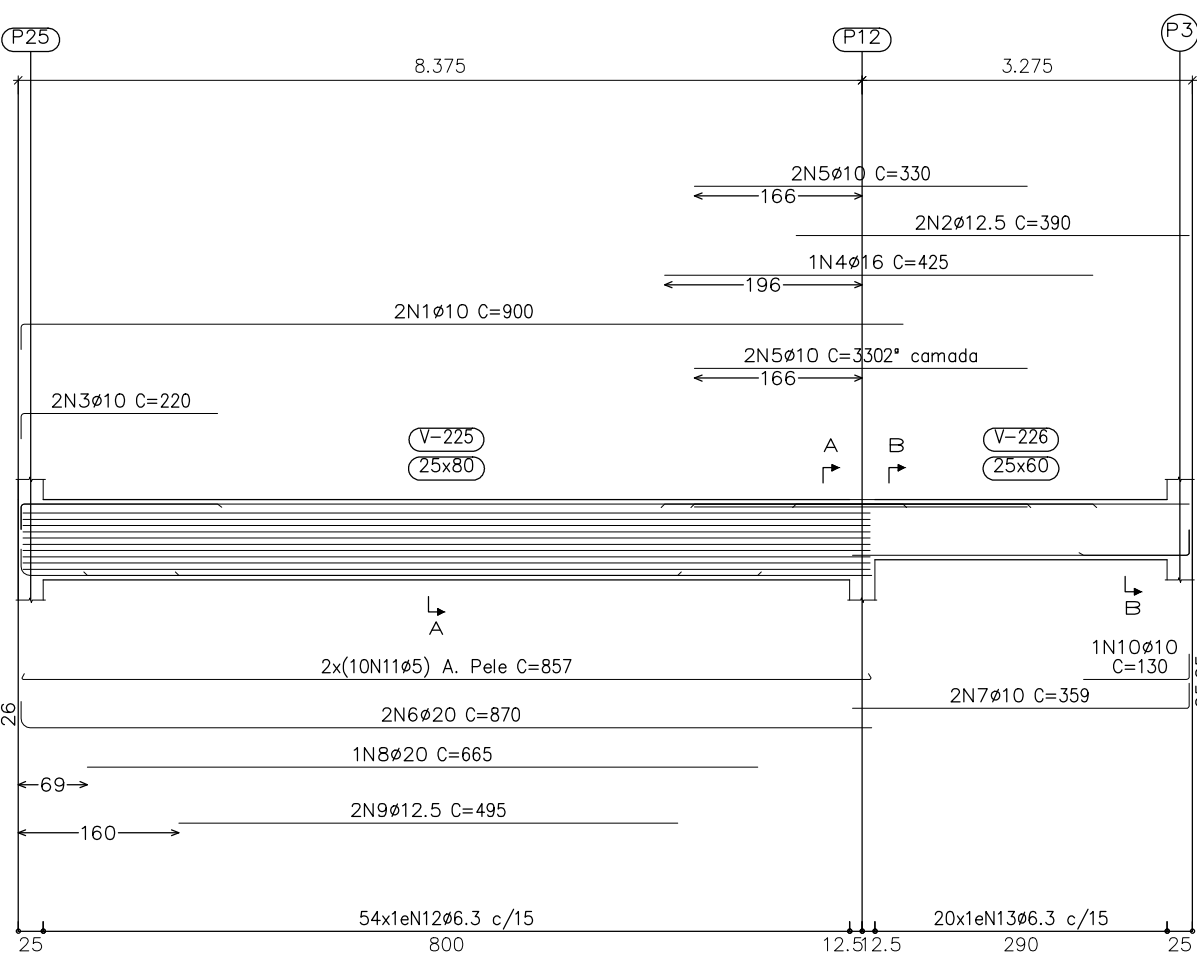


V 8 Pav. Superior
Escala vigas 1:75
Escala seções 1:25

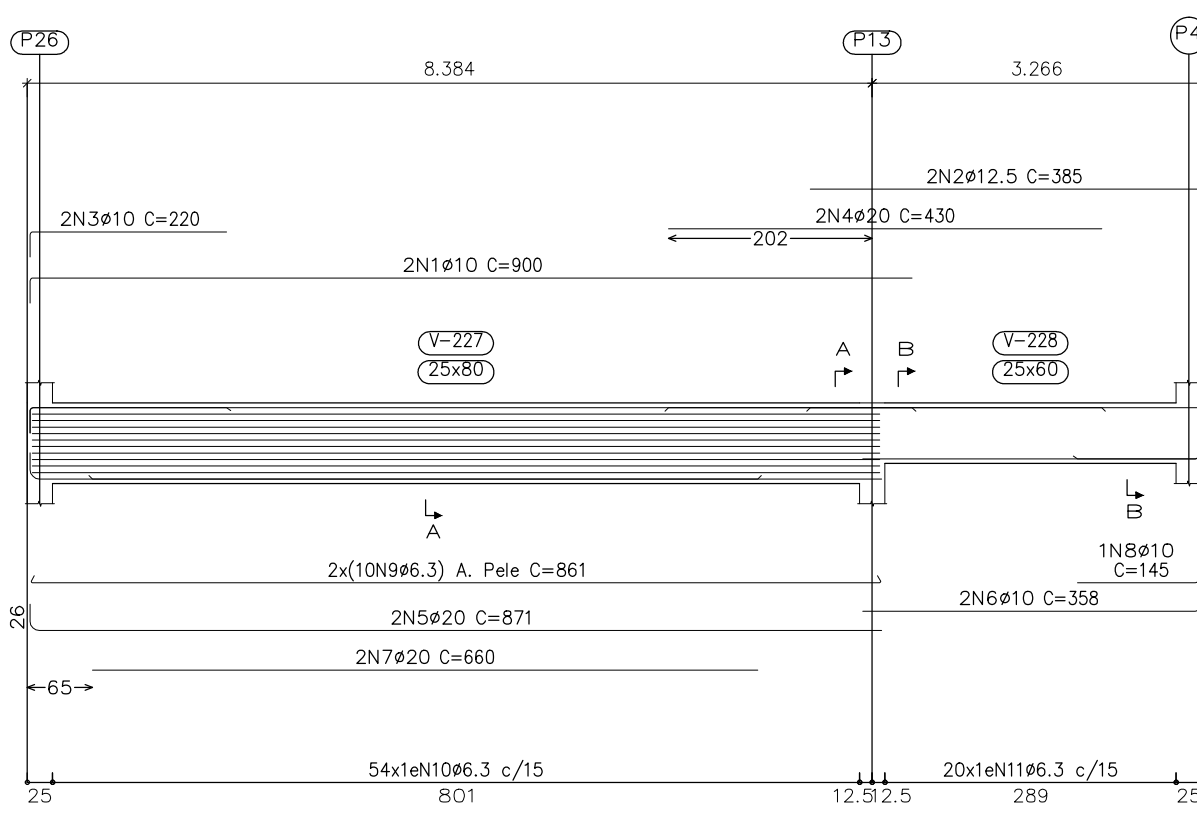


V 6 Pav. Superior
Escala vigas 1:75
Escala seções 1:25
Ver esperas no detalhamento de pilares ou vista de muros

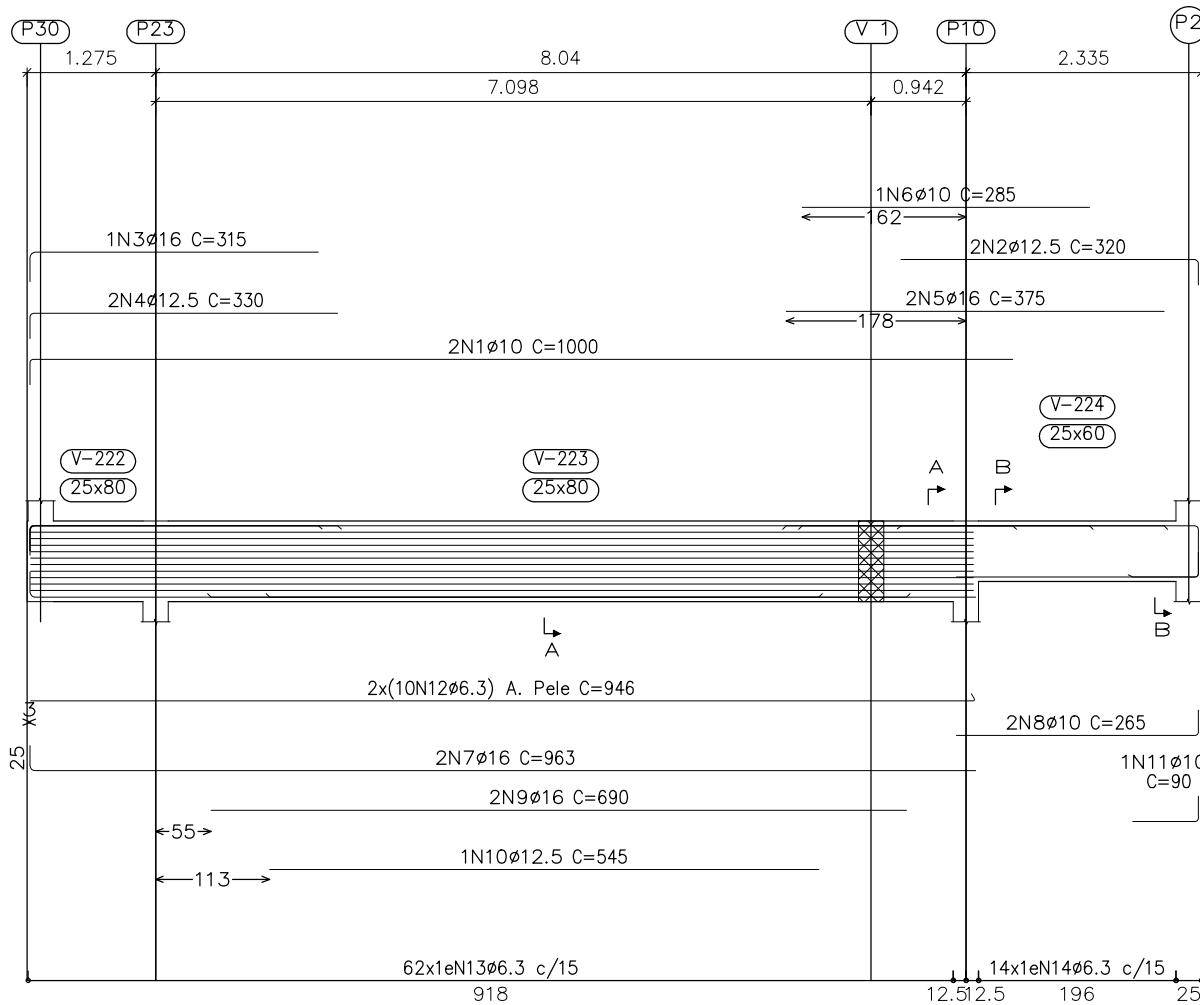

V 10 Pav. Superior
Escala vigas 1:75
Escala seções 1:25

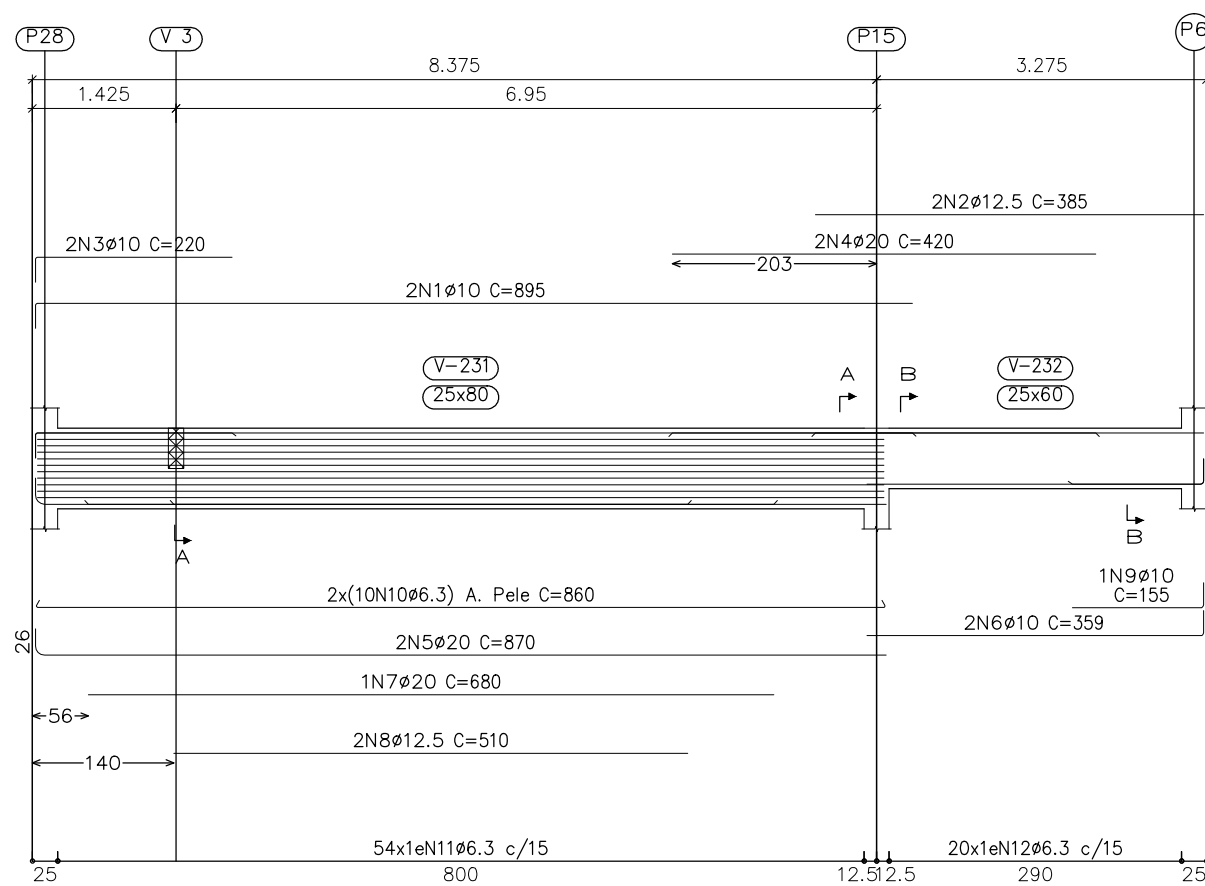

V 9 Pav. Superior
Escala vigas 1:75
Escala seções 1:25

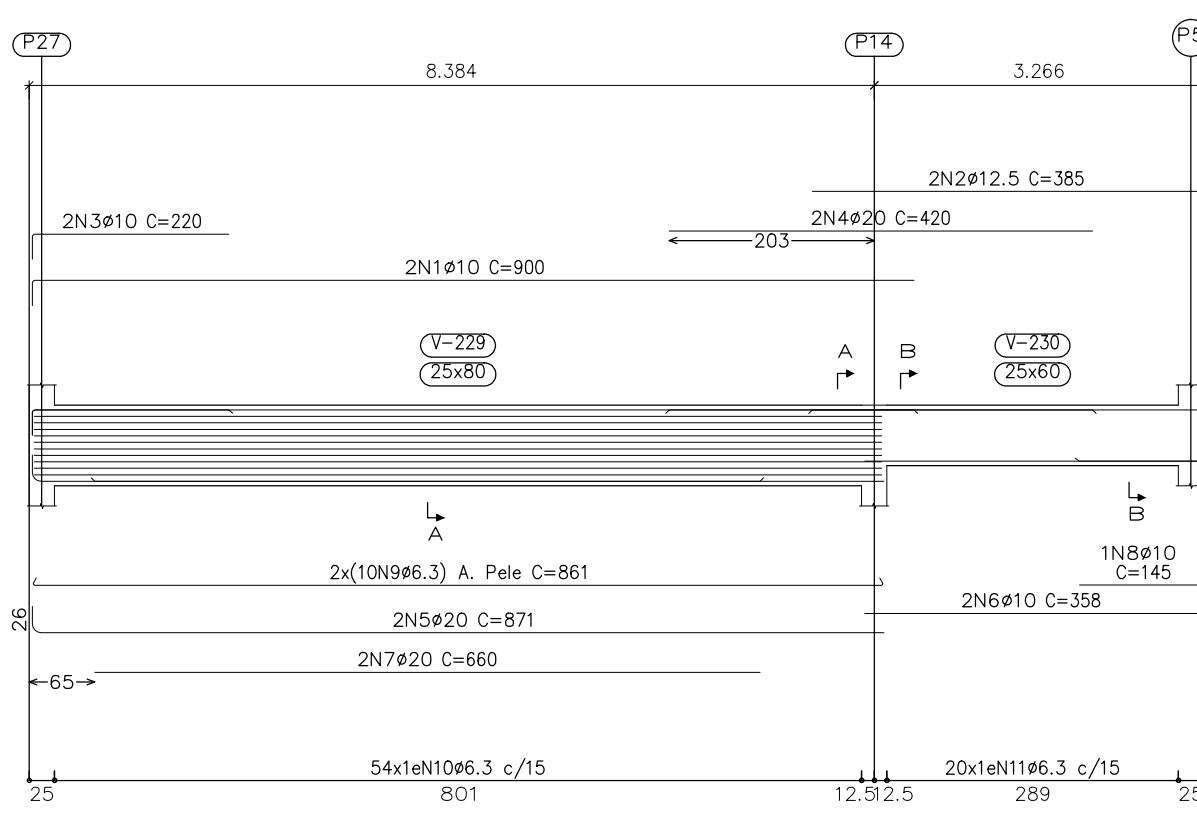

NOTAS:

- 1- Dimensões em cm.
- 2- Concreto Estrutural: fck > 25,0 MPa.
- 3- Cobrimento mínimo da ferragem e = 3,0cm
- 4- Qualquer alteração pretendida no projeto estrutural favor consultar o Engº calculista.

ECISAN TÉCNICA DE ENGENHARIA CIVIL E SANITÁRIA LTDA.



PREFEITURA M. DE RIBEIRÃO DAS NEVES

PROJETO ESTRUTURAL
VESTIÁRIO HOSPITAL S.JUDAS TADEU
DETALHAMENTOS
ARMAÇÃO DE VIGAS

ESCALA

INDICADA

Nº

FOLHA

05

DE

10

ARG.