

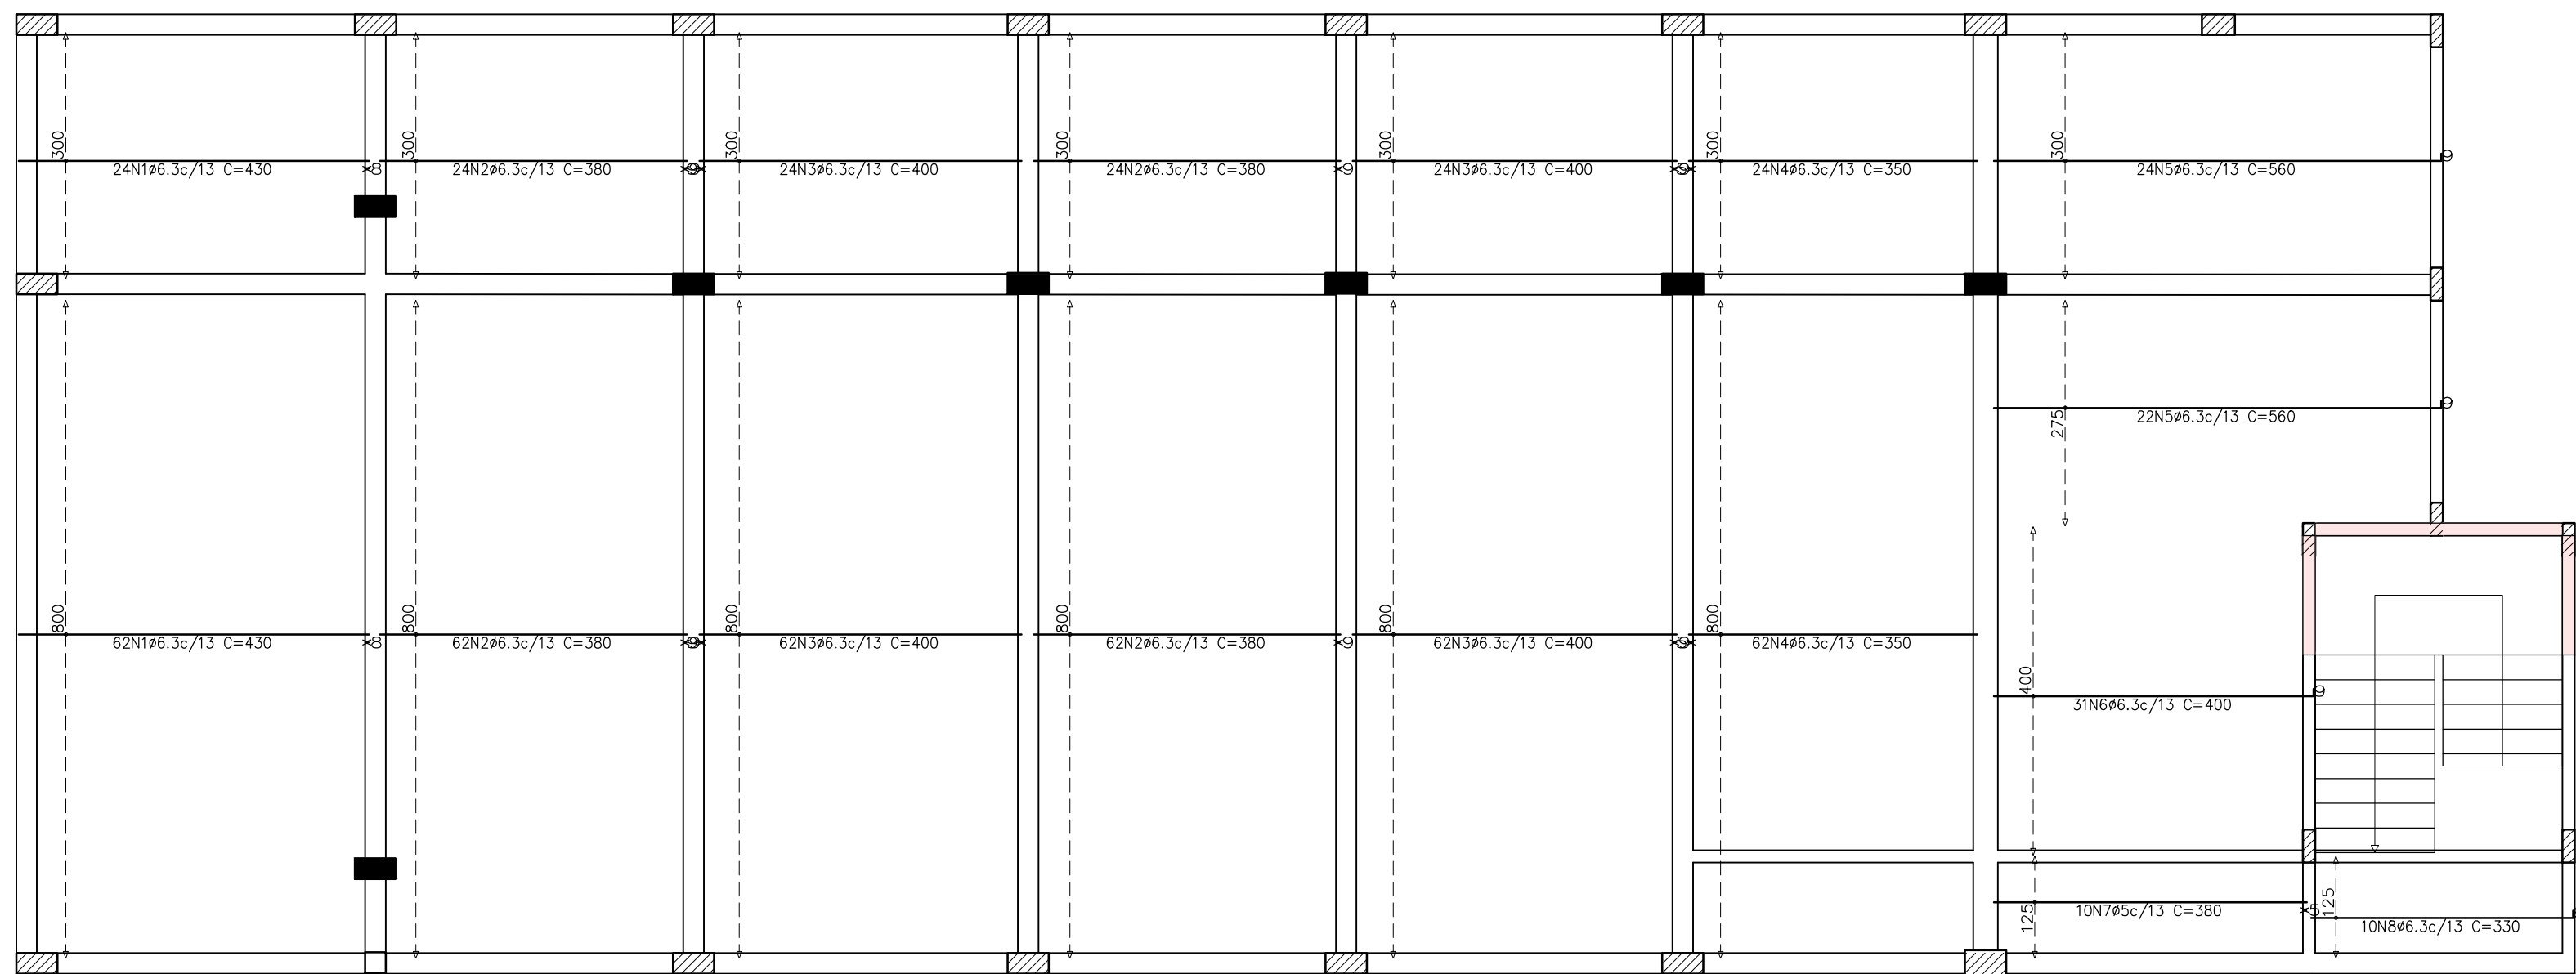
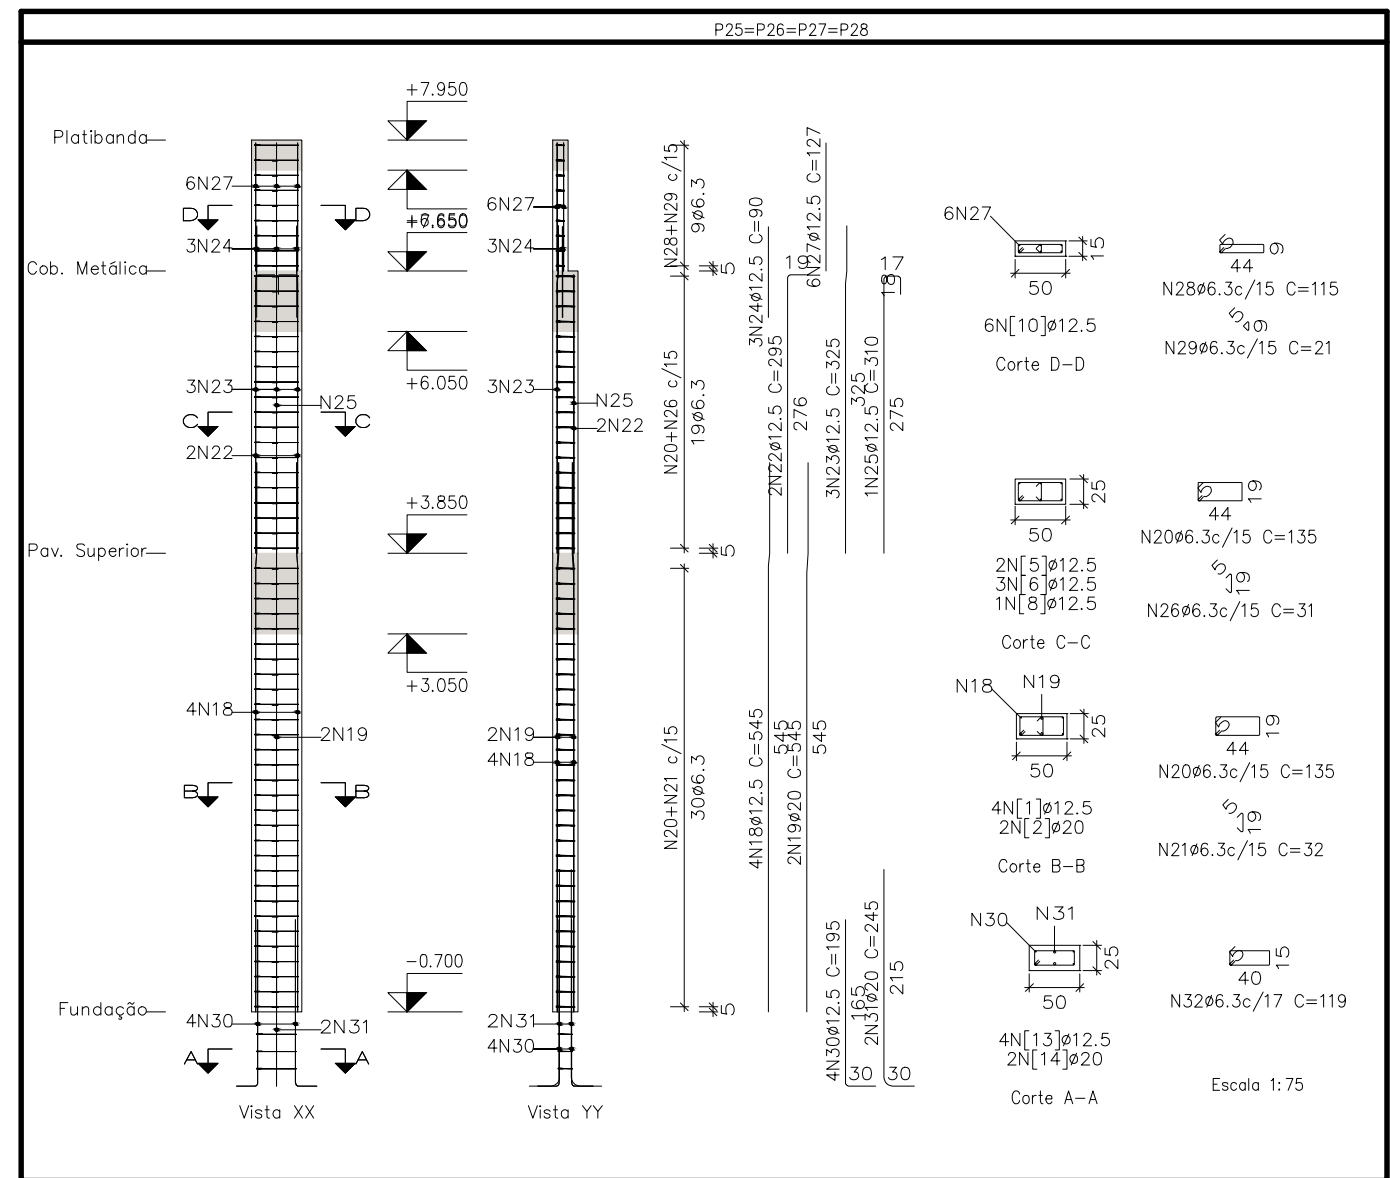
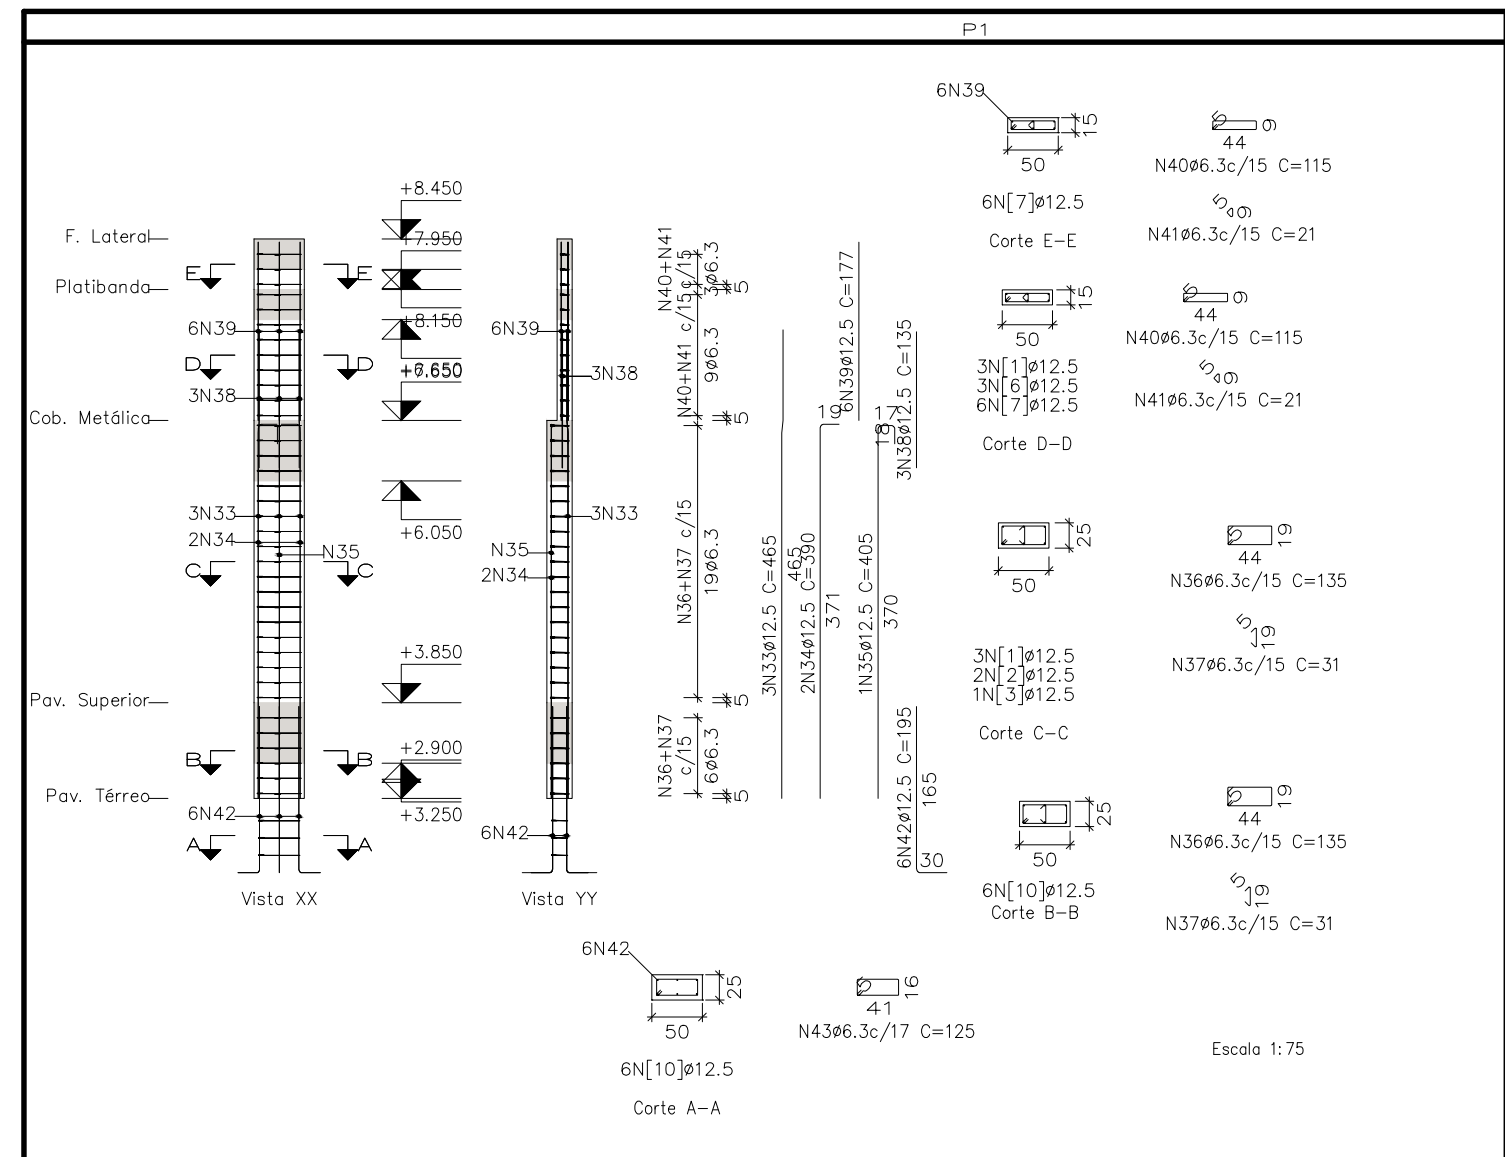
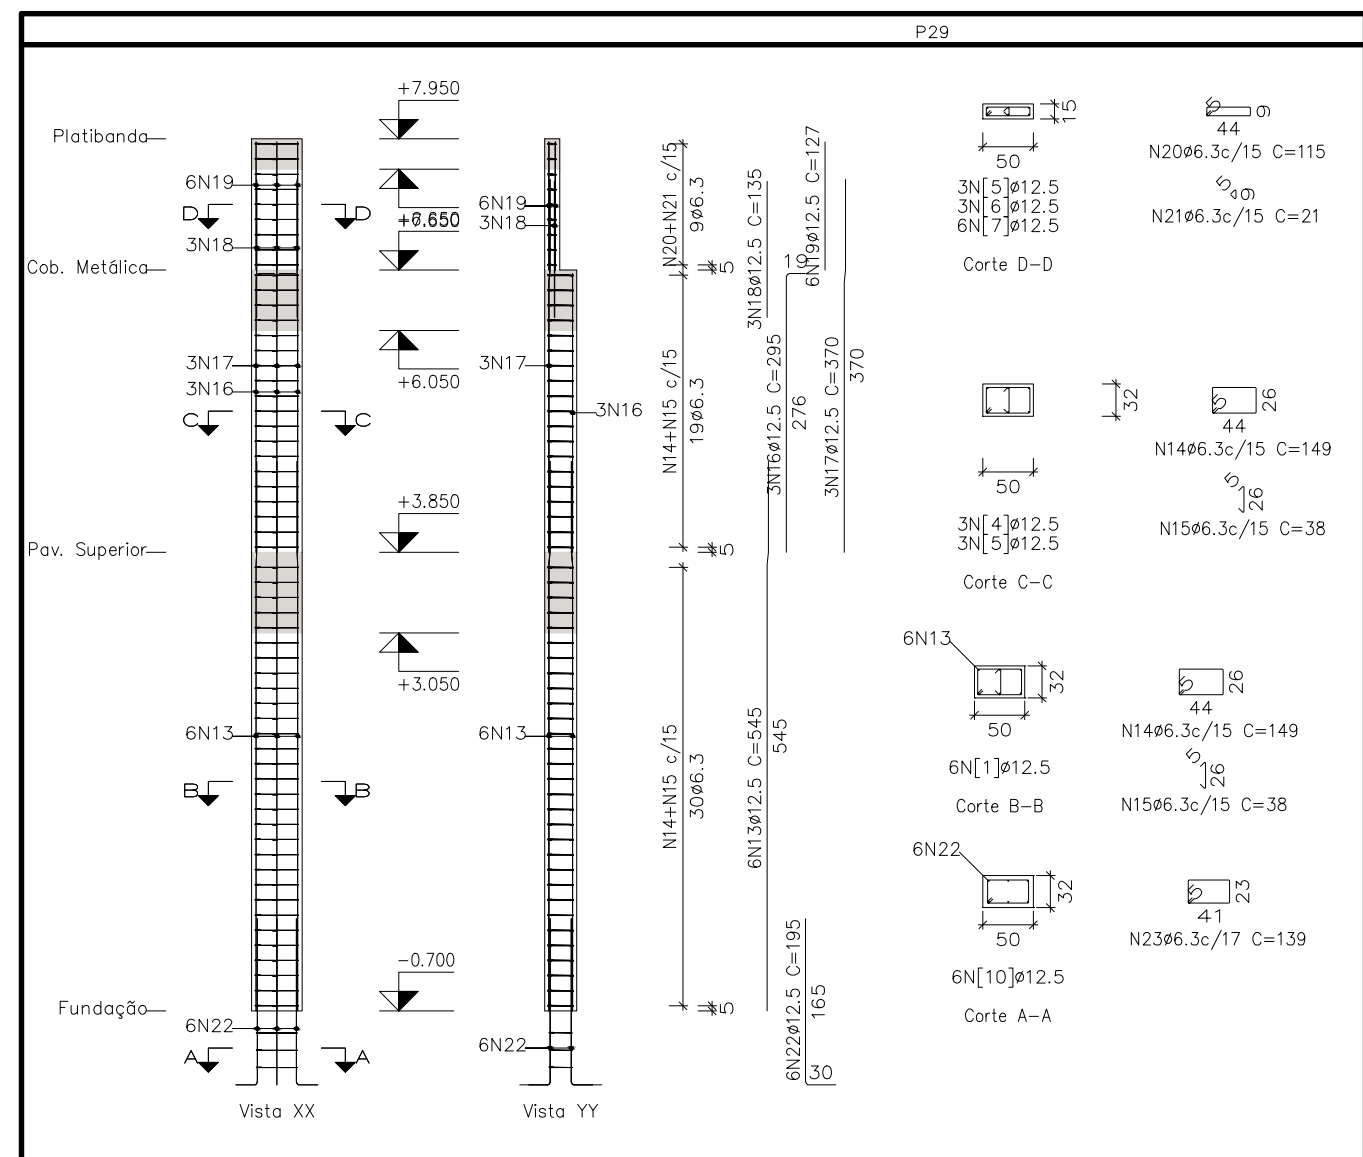
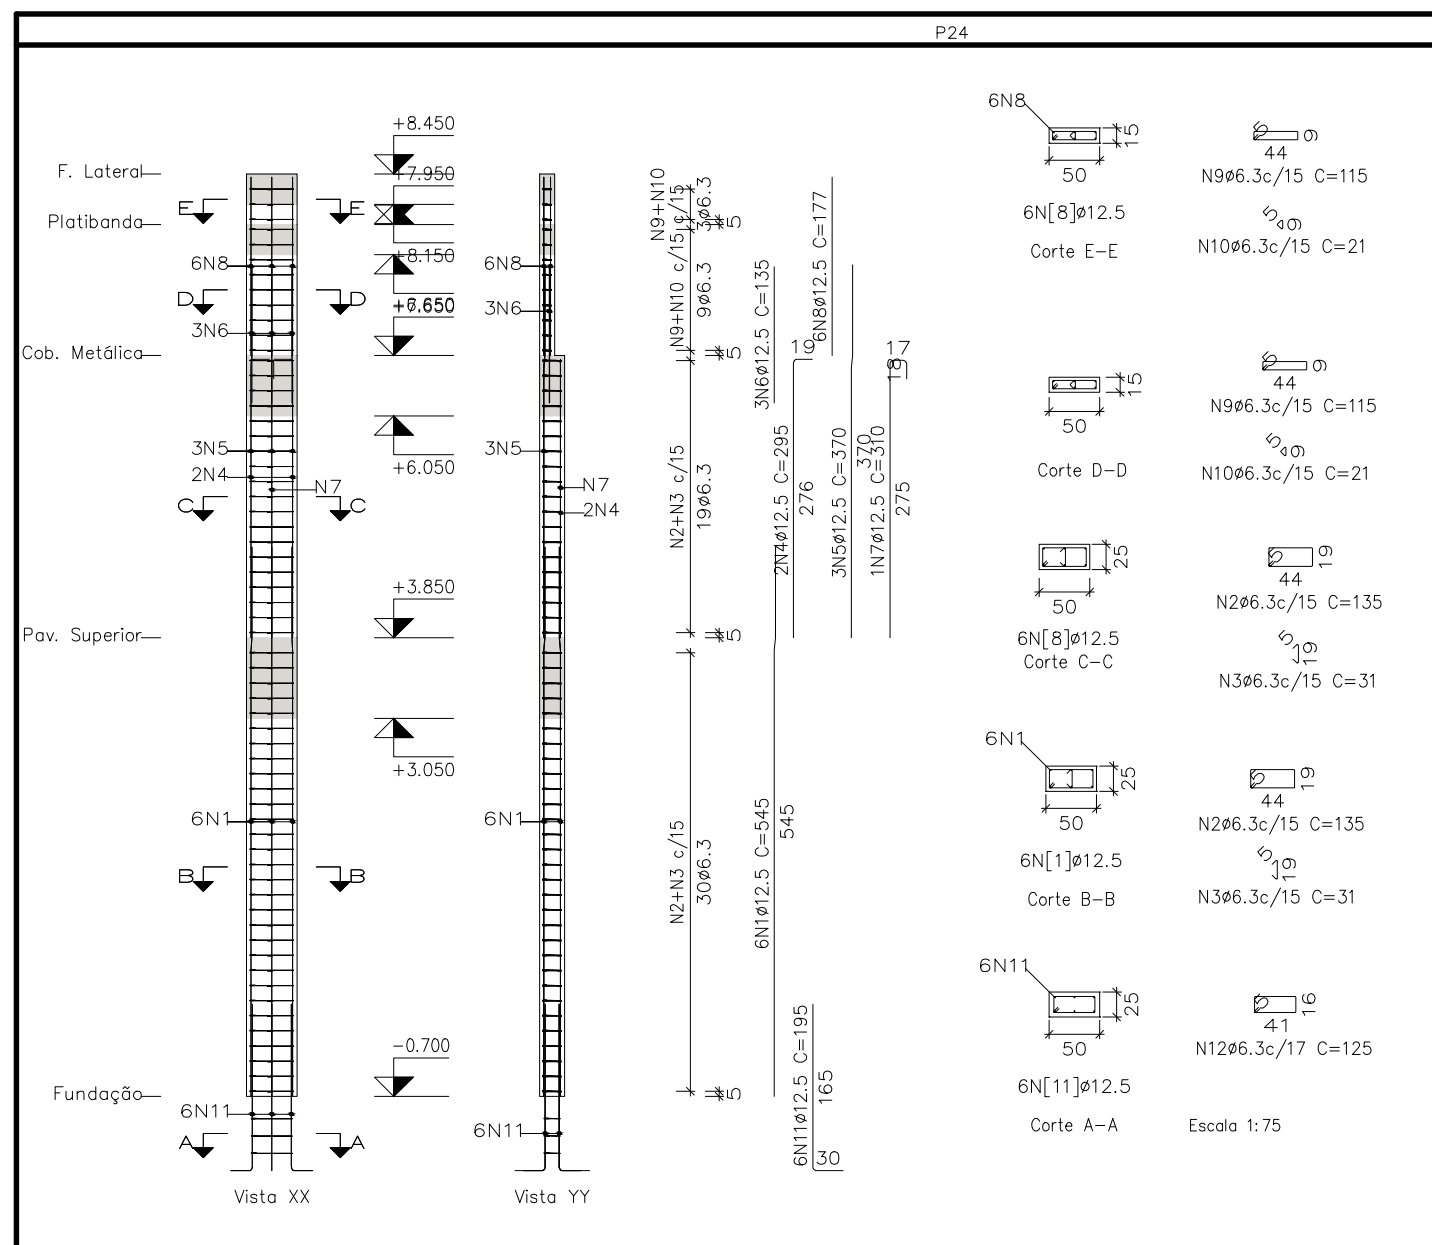
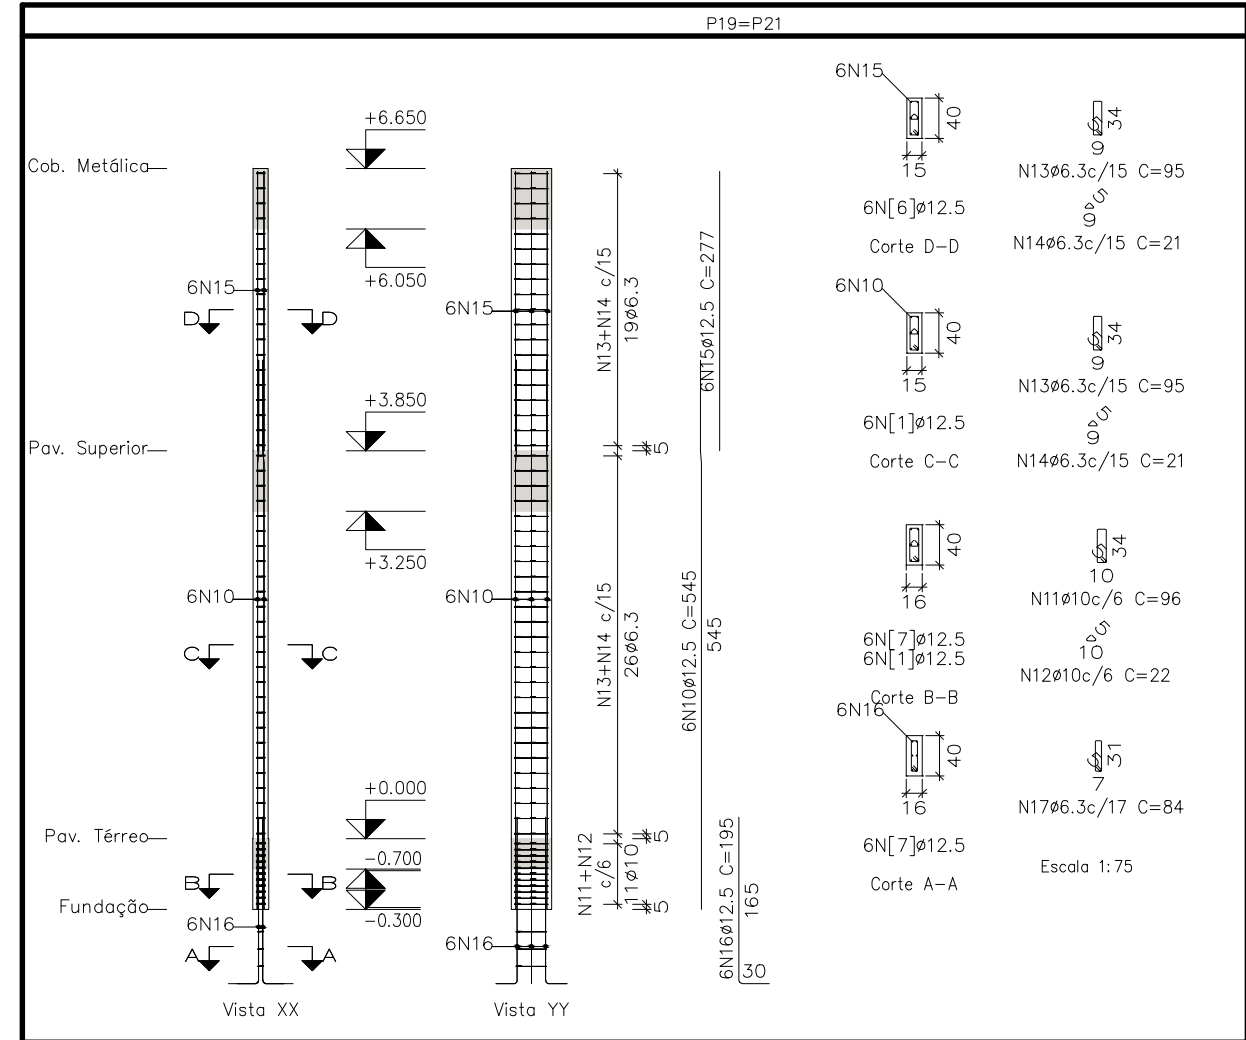
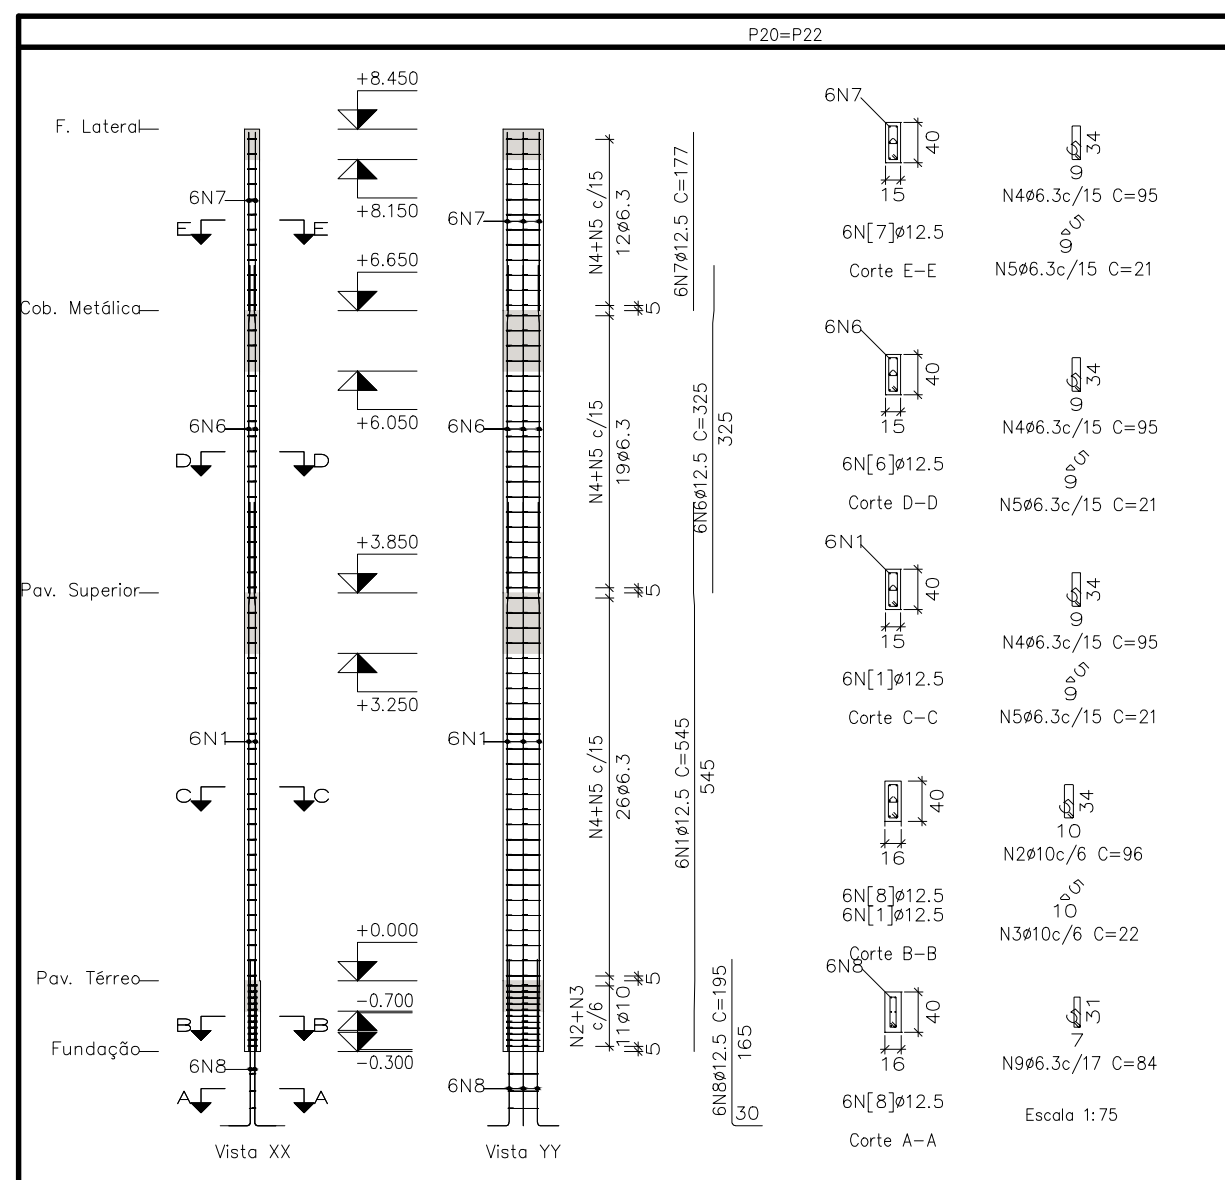
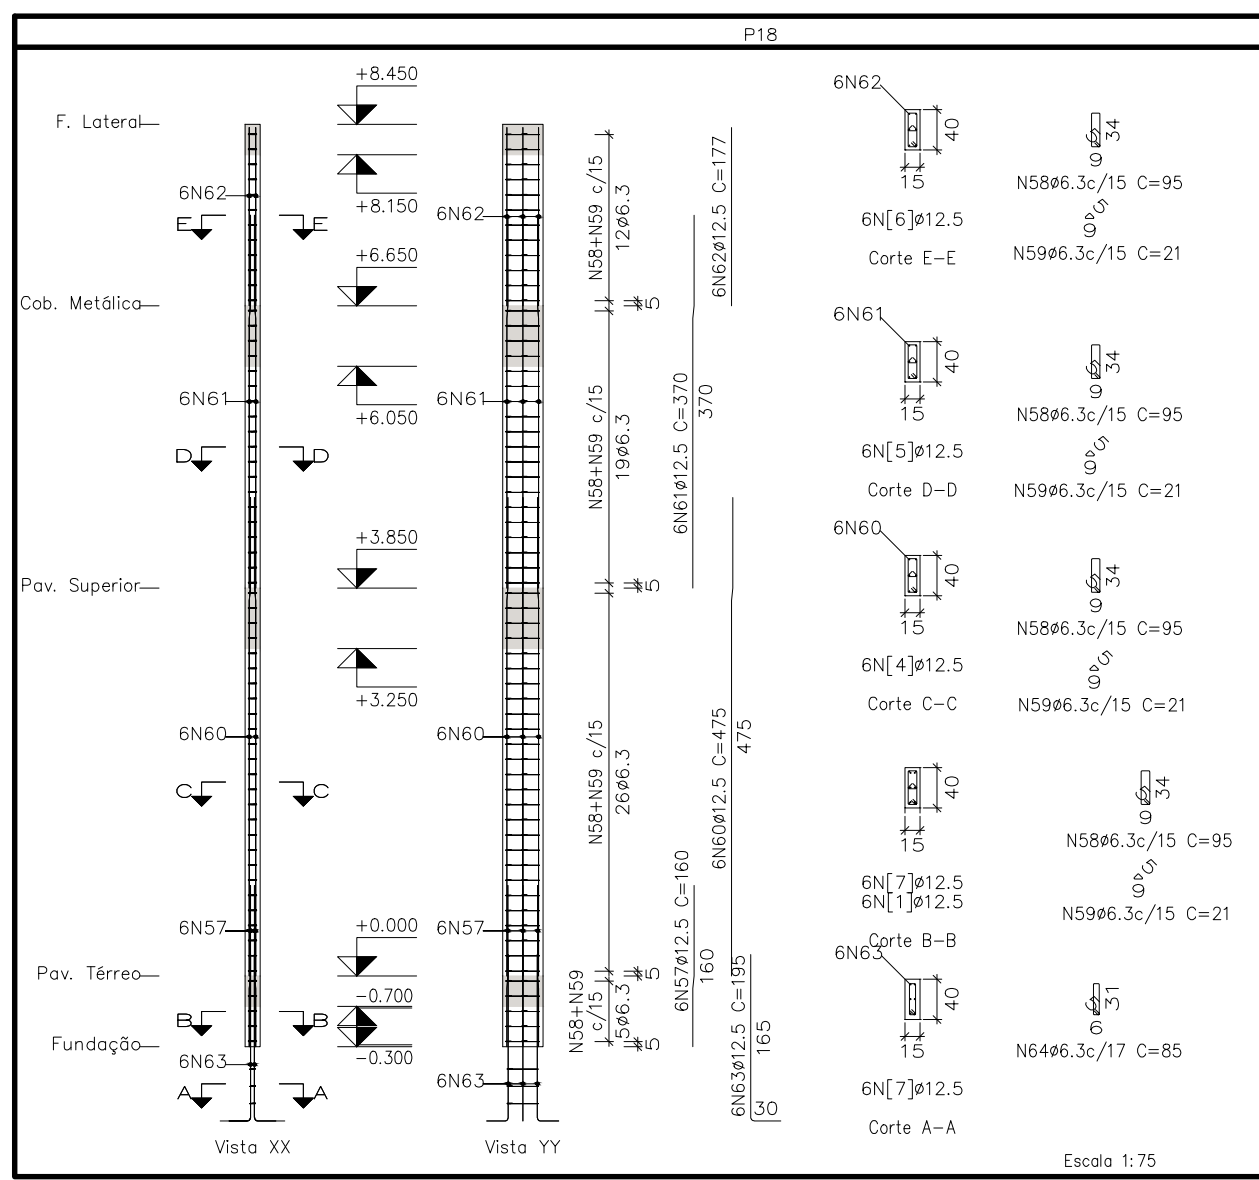


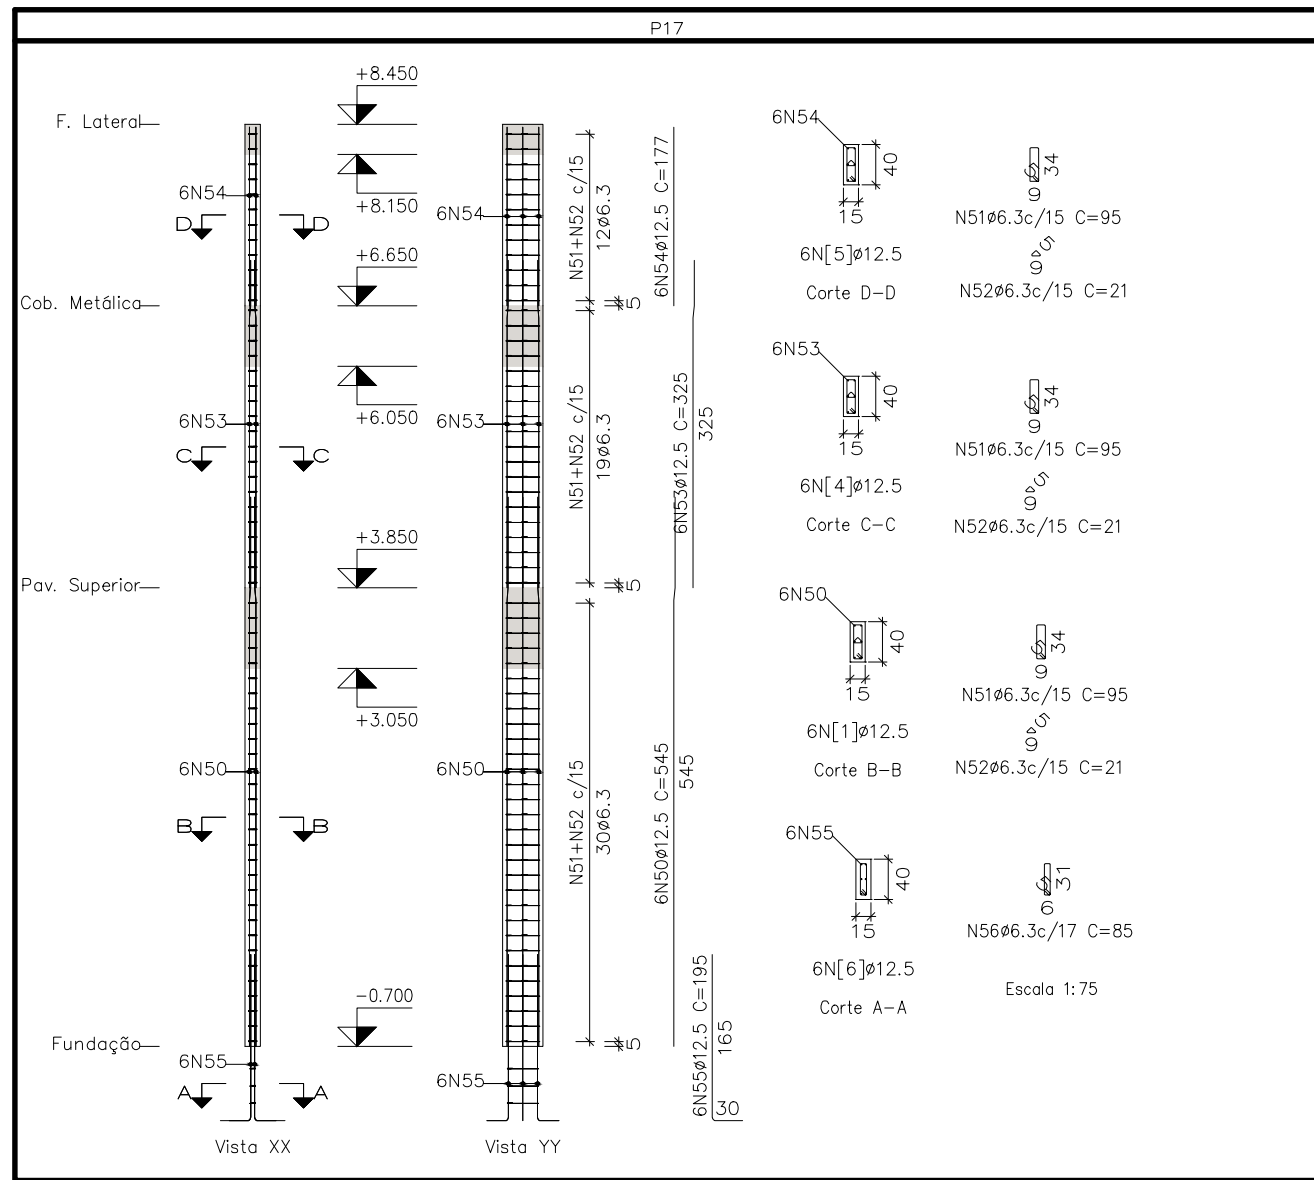

1 LAJES (ARMADURA LONGITUDINAL INFERIOR)
ESCALA 1:75

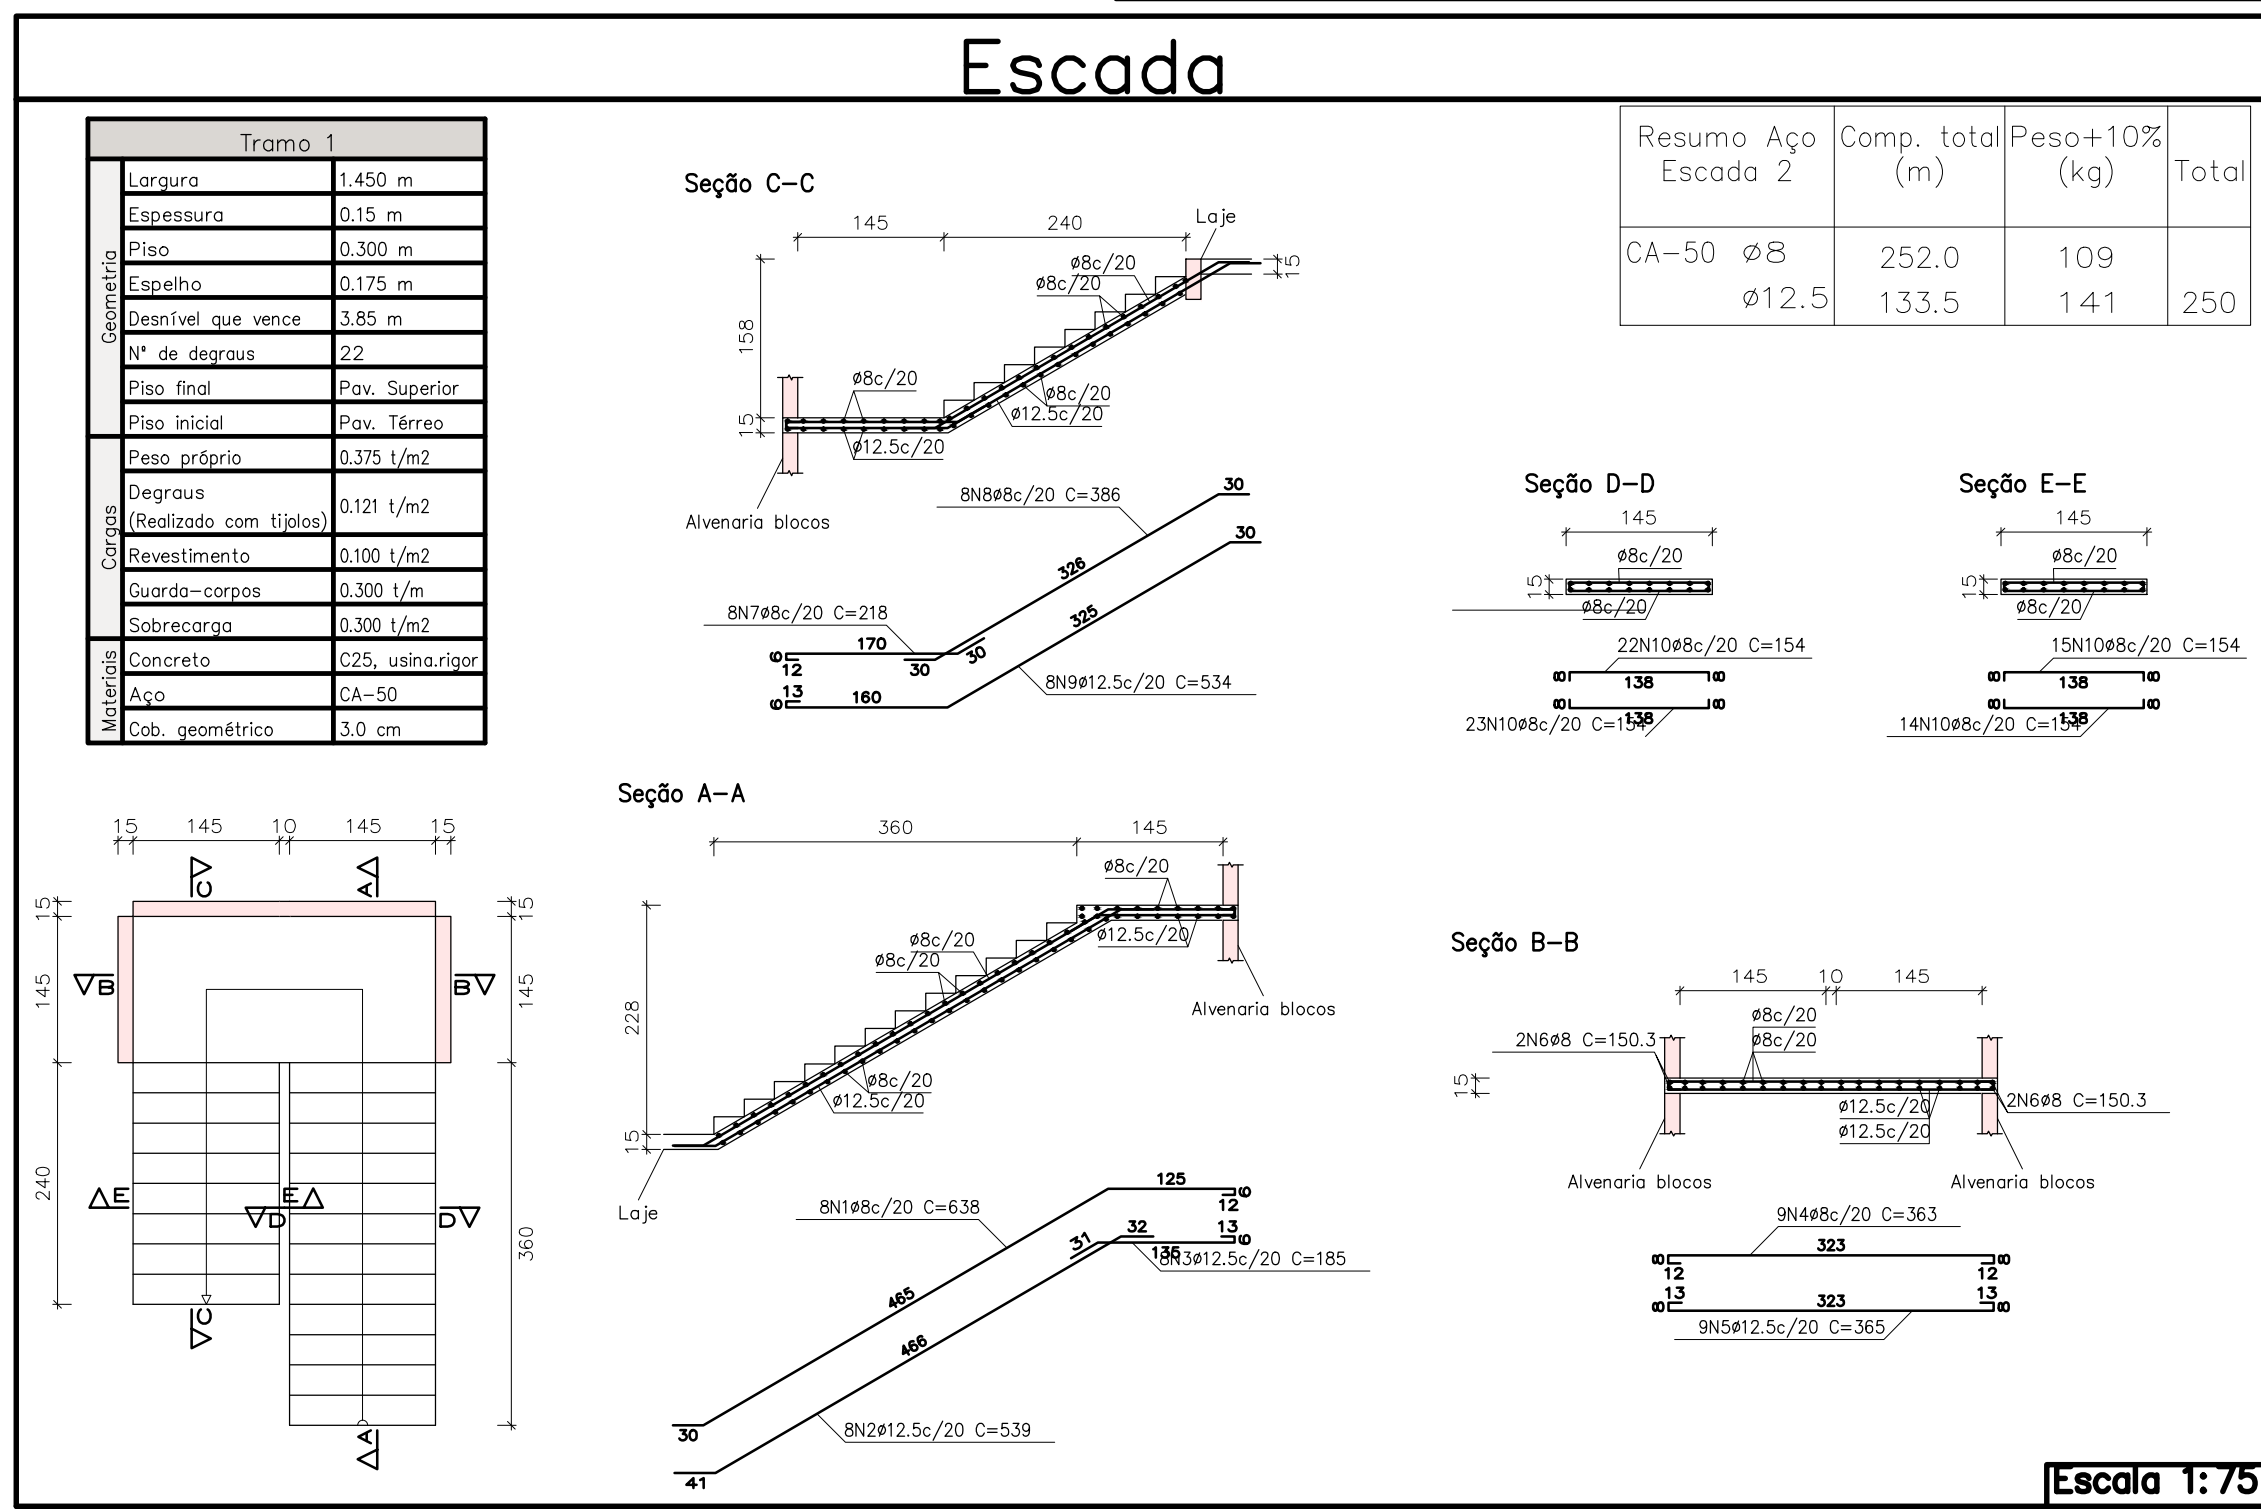

a				
b				
c				
DATA	EXECUT.	VISTO	APROV.	
ALTERAÇÕES				

NOTAS:

- 1- Dimensões em cm.
- 2- Concreto Estrutural: fck > 25,0 MPa.
- 3- Cobrimento mínimo da ferragem e = 3,0cm
- 4- Qualquer alteração pretendida no projeto estrutural favor consultar a Engª calculista.

P=PILAR
 PILAR NASCE
 PILAR CONTINUA
 PILAR MORRE

FIRMA:		VISTO:	
RT	NOME: MARCO AURELIO LUDOLF GOMES-CREA 6.118/0-MG	MATR.	APROV.
RT	NOME: ADRIANO PEREIRA COSTA CREA MG 226.532/D	MATR.	APROV.
DES.	DATA: 08/12/2021	DATA	



PREFEITURA M. DE RIBEIRÃO DAS NEVES

PROJETO ESTRUTURAL
 VESTIÁRIO HOSPITAL S.JUDAS TADEU
 DETALHAMENTOS
 ARMADURA DE LAJES, ESCADAS E PILARES

ESCALA	INDICADA
Nº	
FOLHA	08 DE 10
ARQ.	