



### DETALHAMENTO DA SEÇÃO TIPO DE PAVIMENTAÇÃO

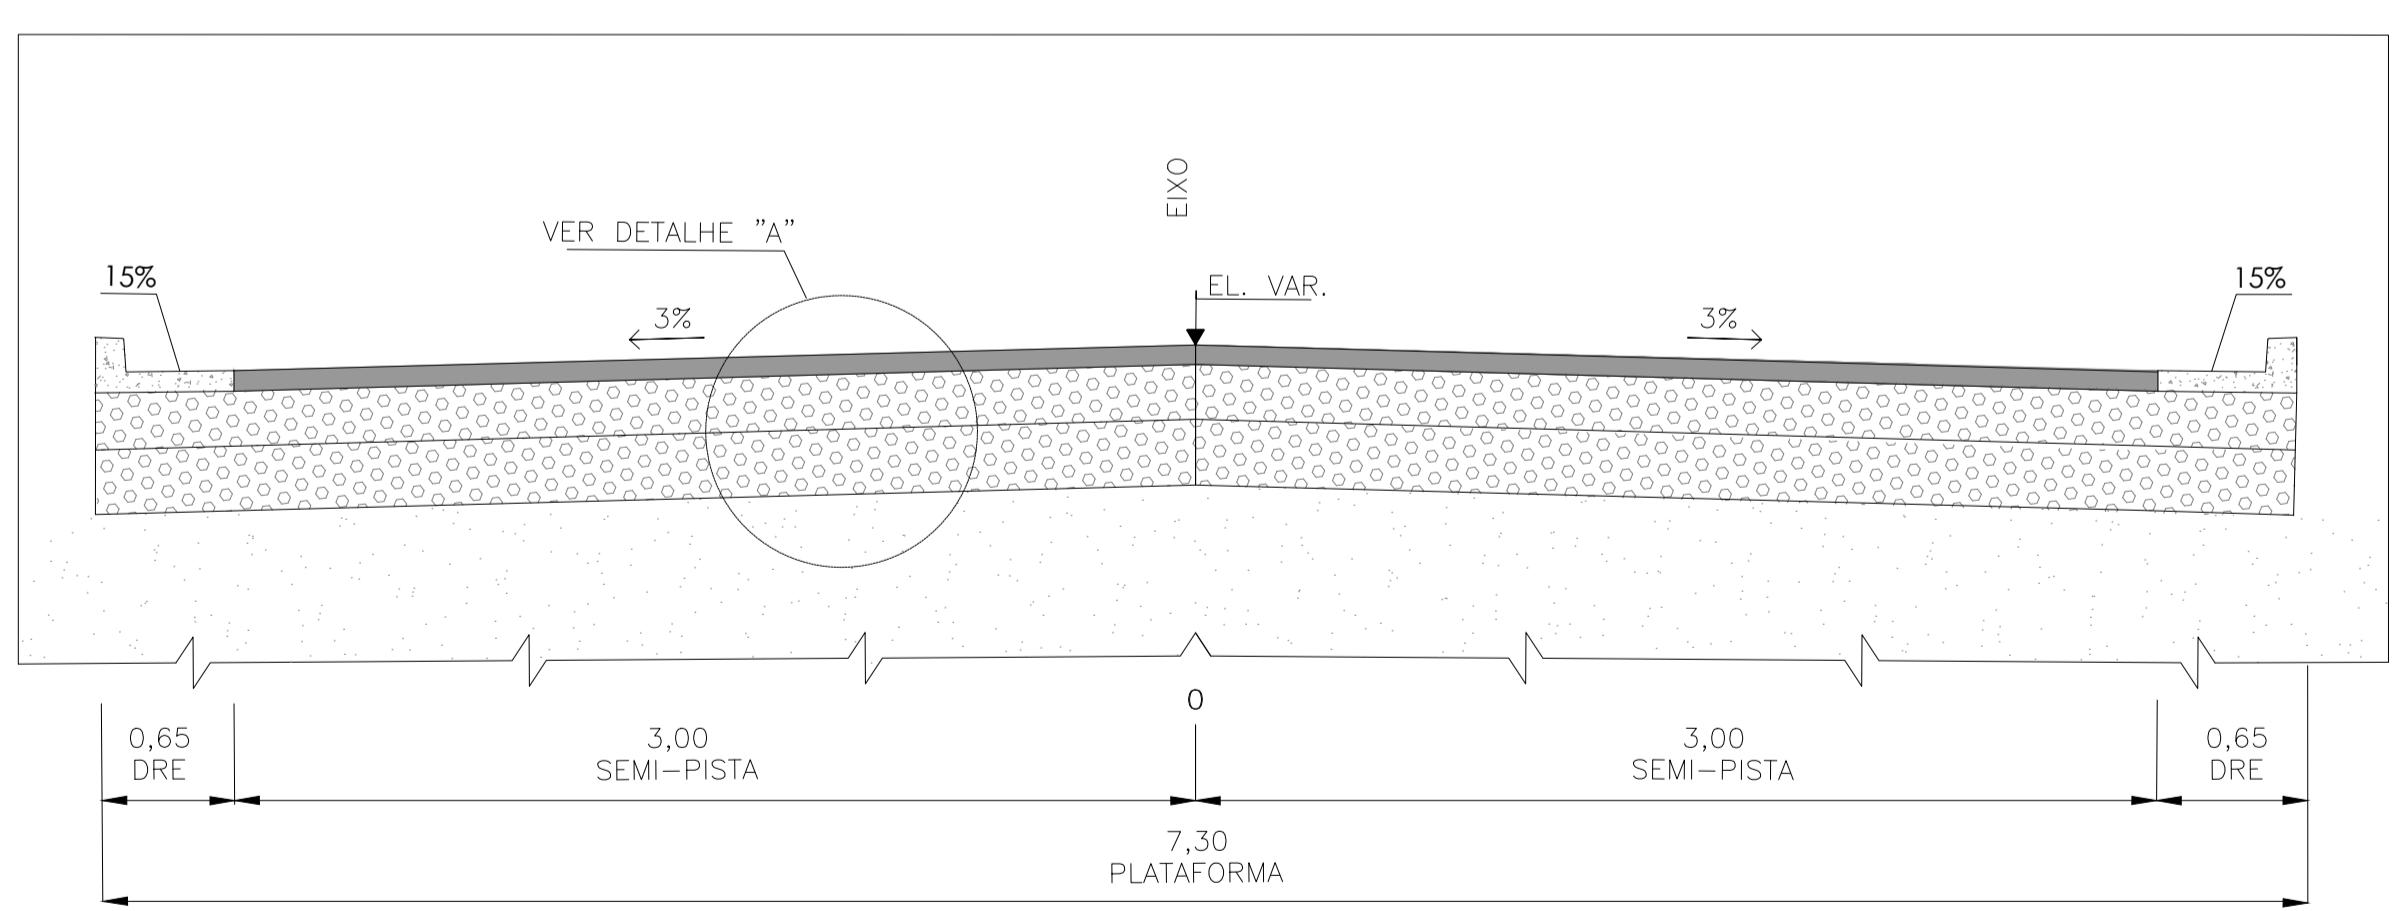


SEÇÃO TÍPICA - CAIMENTO PARA OS DOIS LADOS - 7,30  
SEM ESCALA

DETALHAMENTO SEÇÃO TIPO  
SEM ESCALA

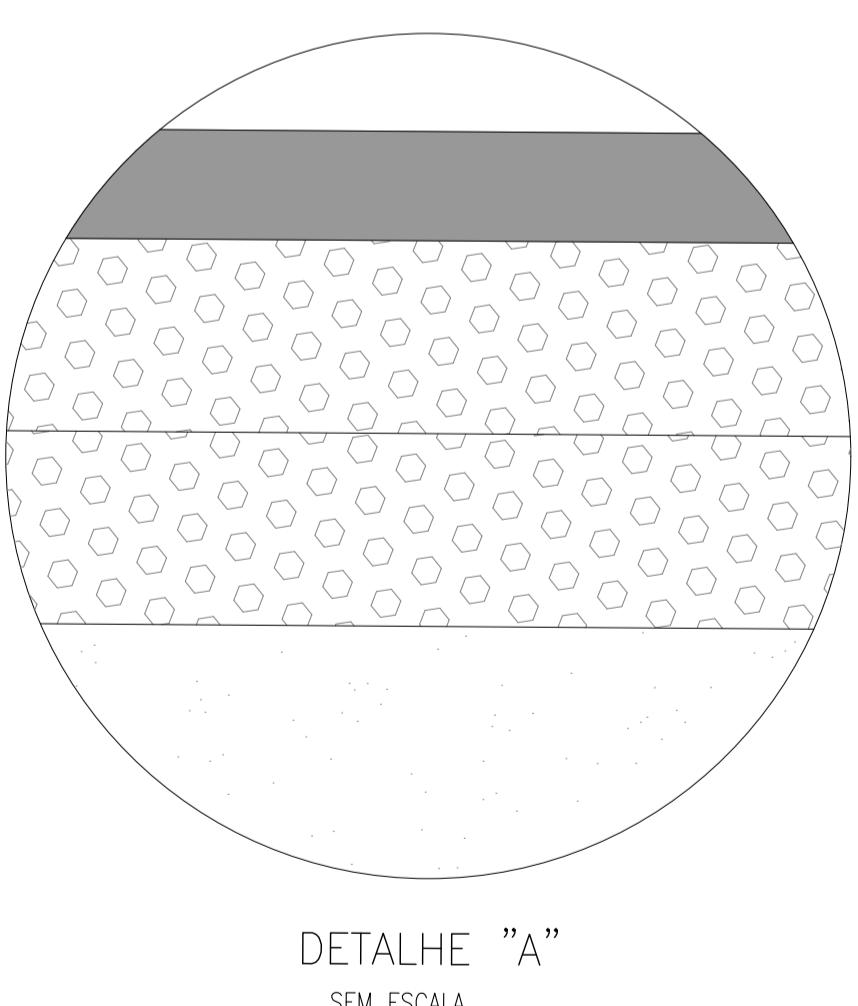

### SEÇÃO TIPO

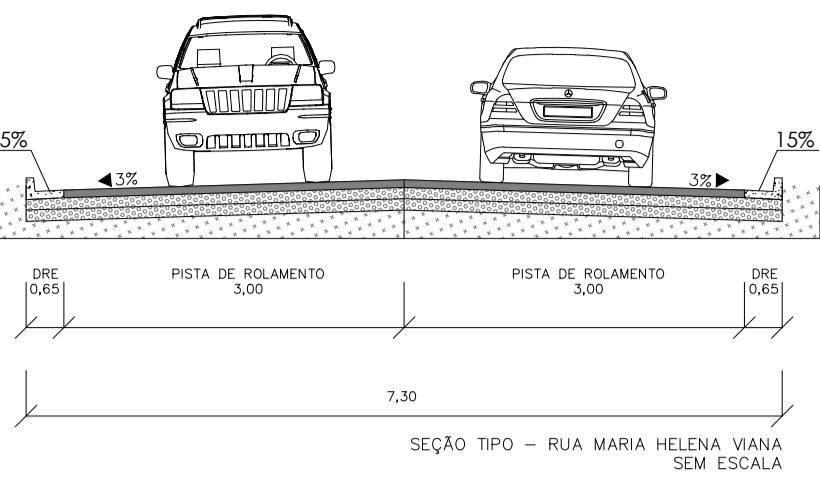

### OBSERVAÇÕES

OBSERVAÇÕES GERAIS:

- MEDIDAS, COORDENADAS E ELEVACÕES EM METRO, EXCETO ONDE INDICADO
- PODERÃO OCORRER AJUSTES EM CAMPO QUANDO A EXECUÇÃO DA OBRA POR DETERMINAÇÃO DA PREFEITURA.

### LEGENDA

BORDO PROJETADO	BORDO EXISTENTE	TALDE	PAVIMENTO PROJETADO
SARJETA PROJETADA	PASSO EXISTENTE	PORÃO	PAVIMENTO EXISTENTE (CBUQ)
MEIO FIO PROJETADO	MURO	CÂMARA DE ESGOTO	PAVIMENTO EXISTENTE (INTERTRAVADO)
EIXO PROJETADO	SARJETA EXISTENTE	ÁRVORE MÉDIA	ÁRVORE PEQUENA
MURETA	GRADE	ÁRVORE DIVISIVA	ARBUSTO
MEIO FIO EXISTENTE	CERCA DIVISIVA	LUXEIRA	PVE
PROJEÇÃO	PROJEÇÃO	PVA	PVA

REVISÃO	DESCRIÇÃO	TIPO	ELABORADO	VERIFICADO	DATA
00	EMISSÃO INICIAL	EXE	JPV	DAT	18/11/2022

TIPOS DE EMISSÃO	ATP - ANTEPROJETO BSC - BÁSICO EXE - EXECUTIVO	APV - APROVADO PCT - PI CONSTRUÇÃO ASB - AS BUILT*	CNC - CANCELADO

ELABORAÇÃO:  
**OBJETIVA** PROJETOS E SERVIÇOS AVENIDA BARÃO HOMEM DE MELO, N°3280, ESTORIL  
Belo Horizonte-MG – CEP.: 30.494-080  
TEL.: (31) 3347-4405 / (31) 3347-7079 / (31) 3571-1920  
E-mail: contato@objetiva.com.br

REALIZAÇÃO:  
**PREFEITURA MUNICIPAL DE RIBEIRÃO DAS NEVES**  
AVENIDA ARI TEIXEIRA DA COSTA, N°1100  
SAVASSI – RIBEIRÃO DAS NEVES – MG – CEP.: 33880-630  
TEL.: (31) 3627-7000

PROJETO DE INFRAESTRUTURA  
RUA MARIA HELENA VIANA, RIBEIRÃO DAS NEVES – MG

### PROJETO DE PAVIMENTAÇÃO

AUTORIA DO PROJETO:	CONTRATANTE DO PROJETO:
JULIANA GONÇALVES OLIVEIRA CREA MG – 159187/0	RESPONSÁVEL DA CONTRATANTE
DATA: NOVEMBRO/2022	ESCALA: INDICADA
	CÓDIGO: PRJ-PAV
TÍTULO DOS DESENHOS: PLANTA GERAL - PAVIMENTAÇÃO DETALHAMENTO DA SEÇÃO TIPO SEÇÃO TIPO	PRANCHA: 01 / 01
DIREITOS AUTORAIS RESERVADOS; PROIBIDO REPRODUÇÃO, DIVULGAÇÃO OU ALTERAÇÃO SEM ORDEM EXPRESSA DO AUTOR.	
TÍTULO DOS DESENHOS: PRJ-EXE-PAV-PMRN-RMHV-01-REV00	