
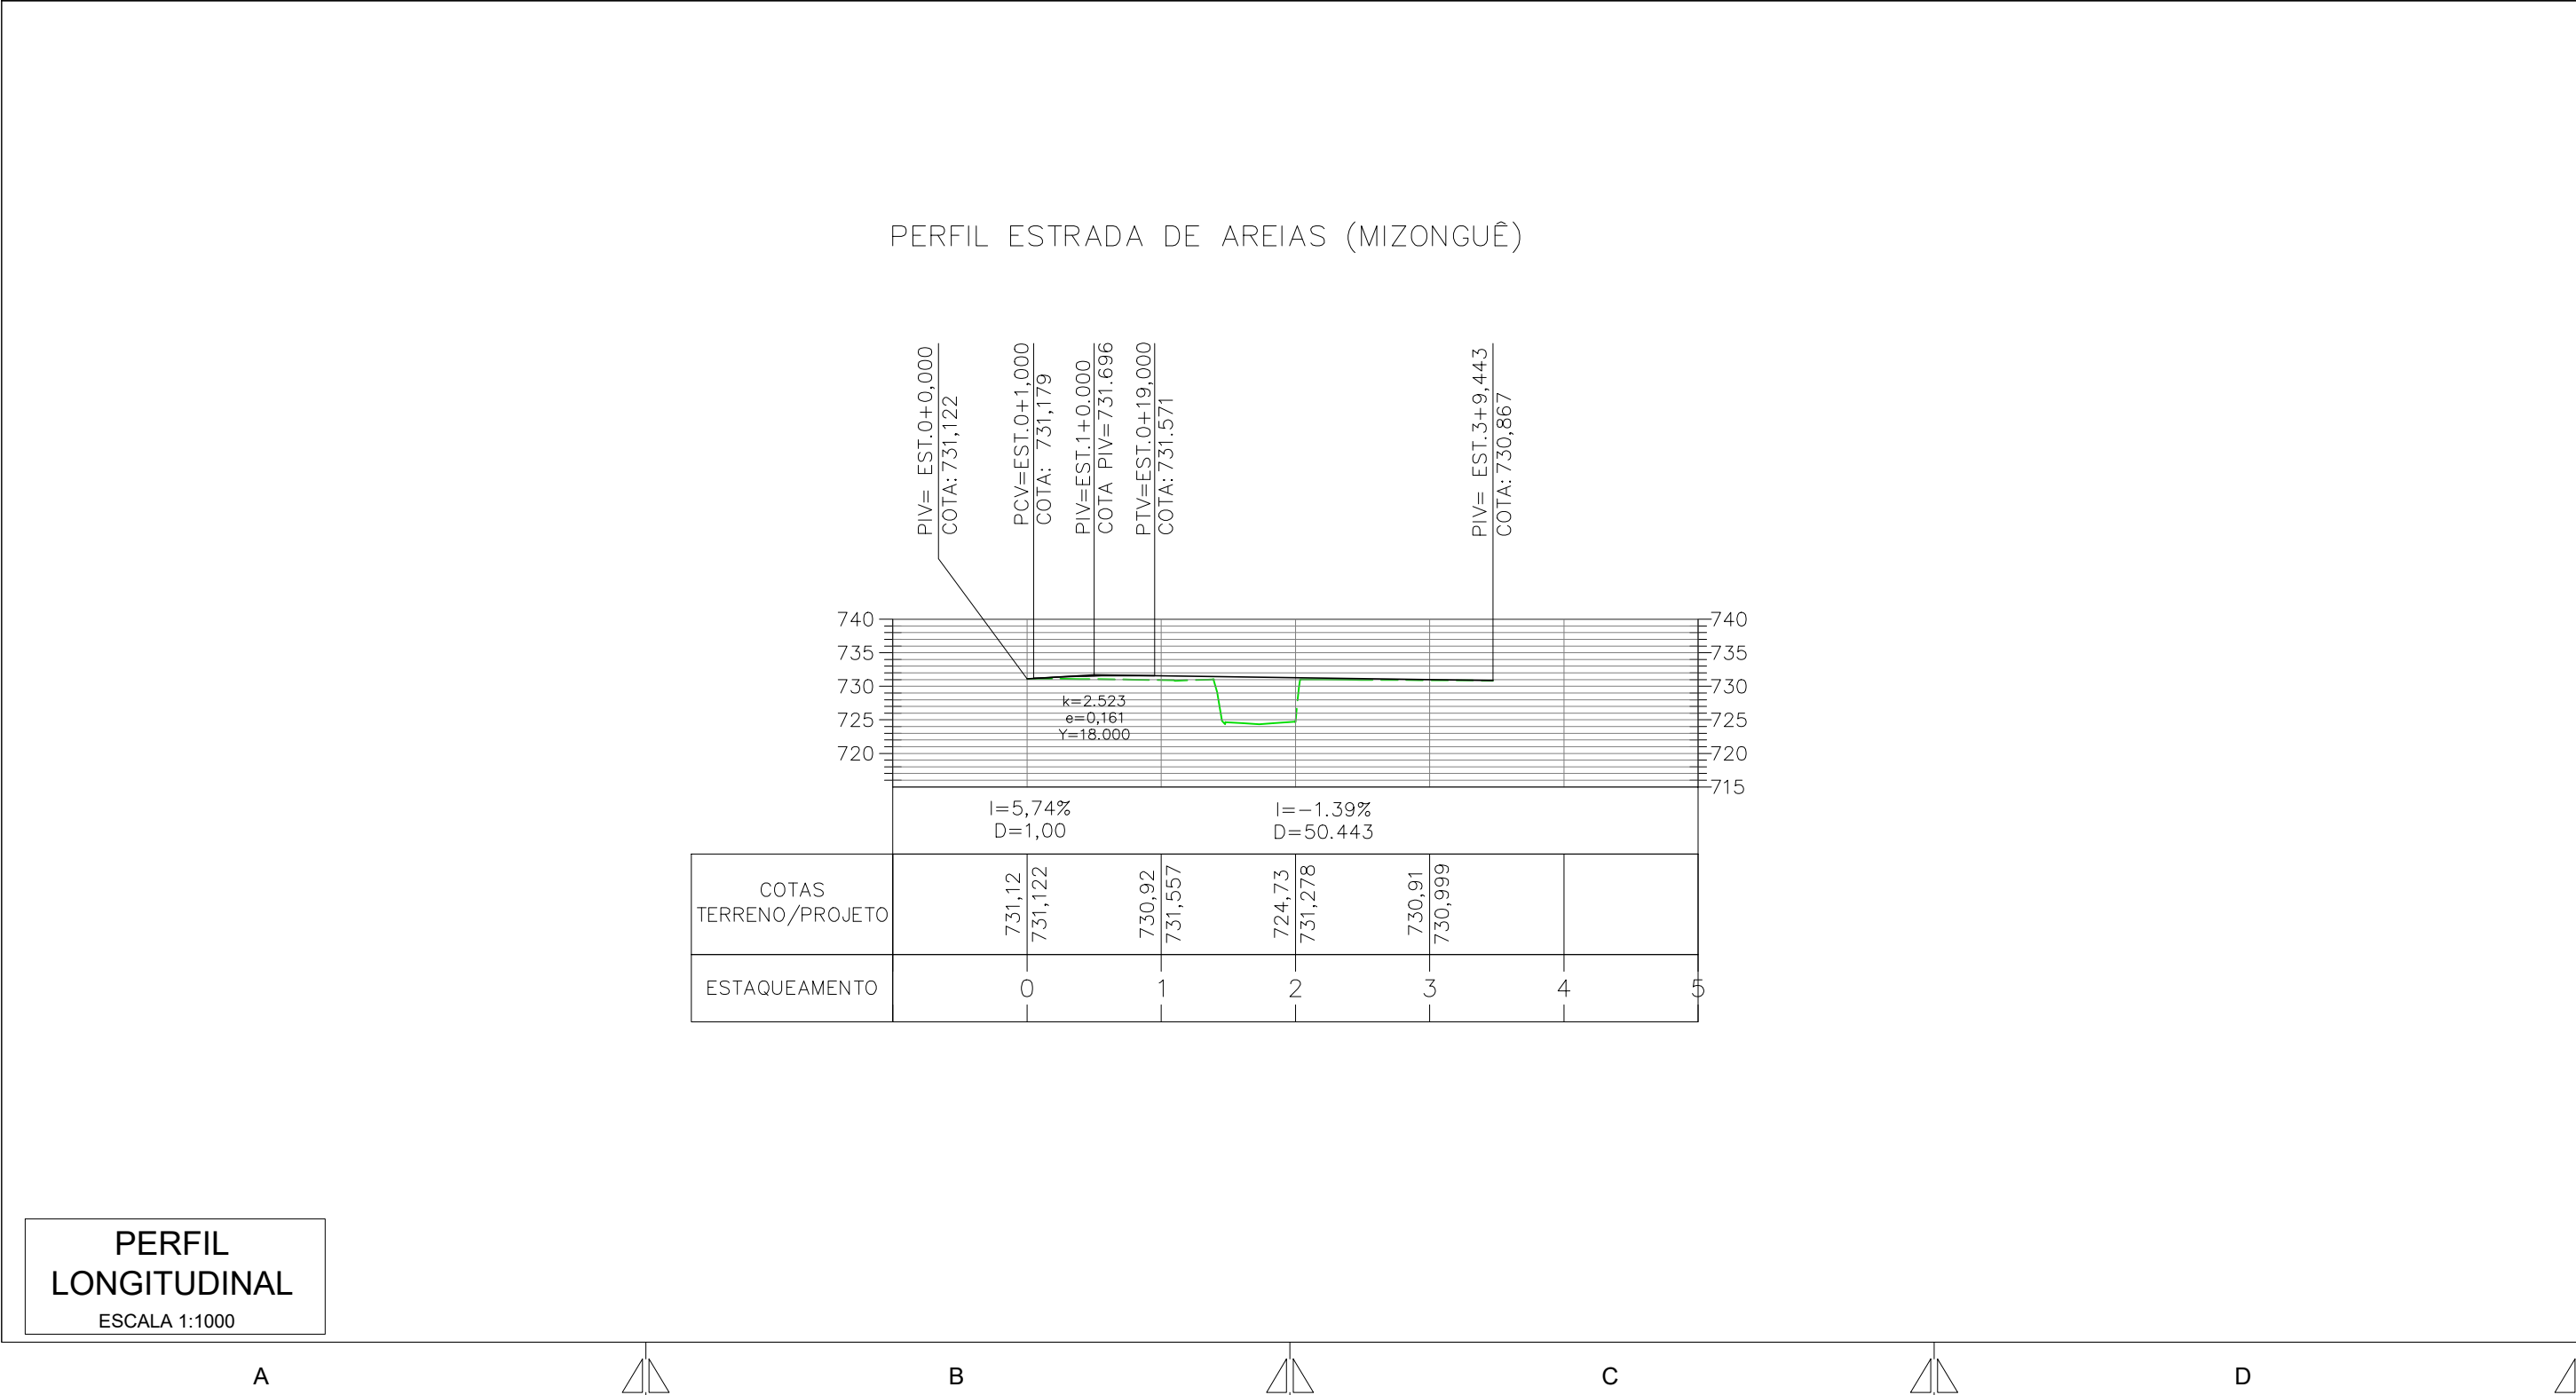


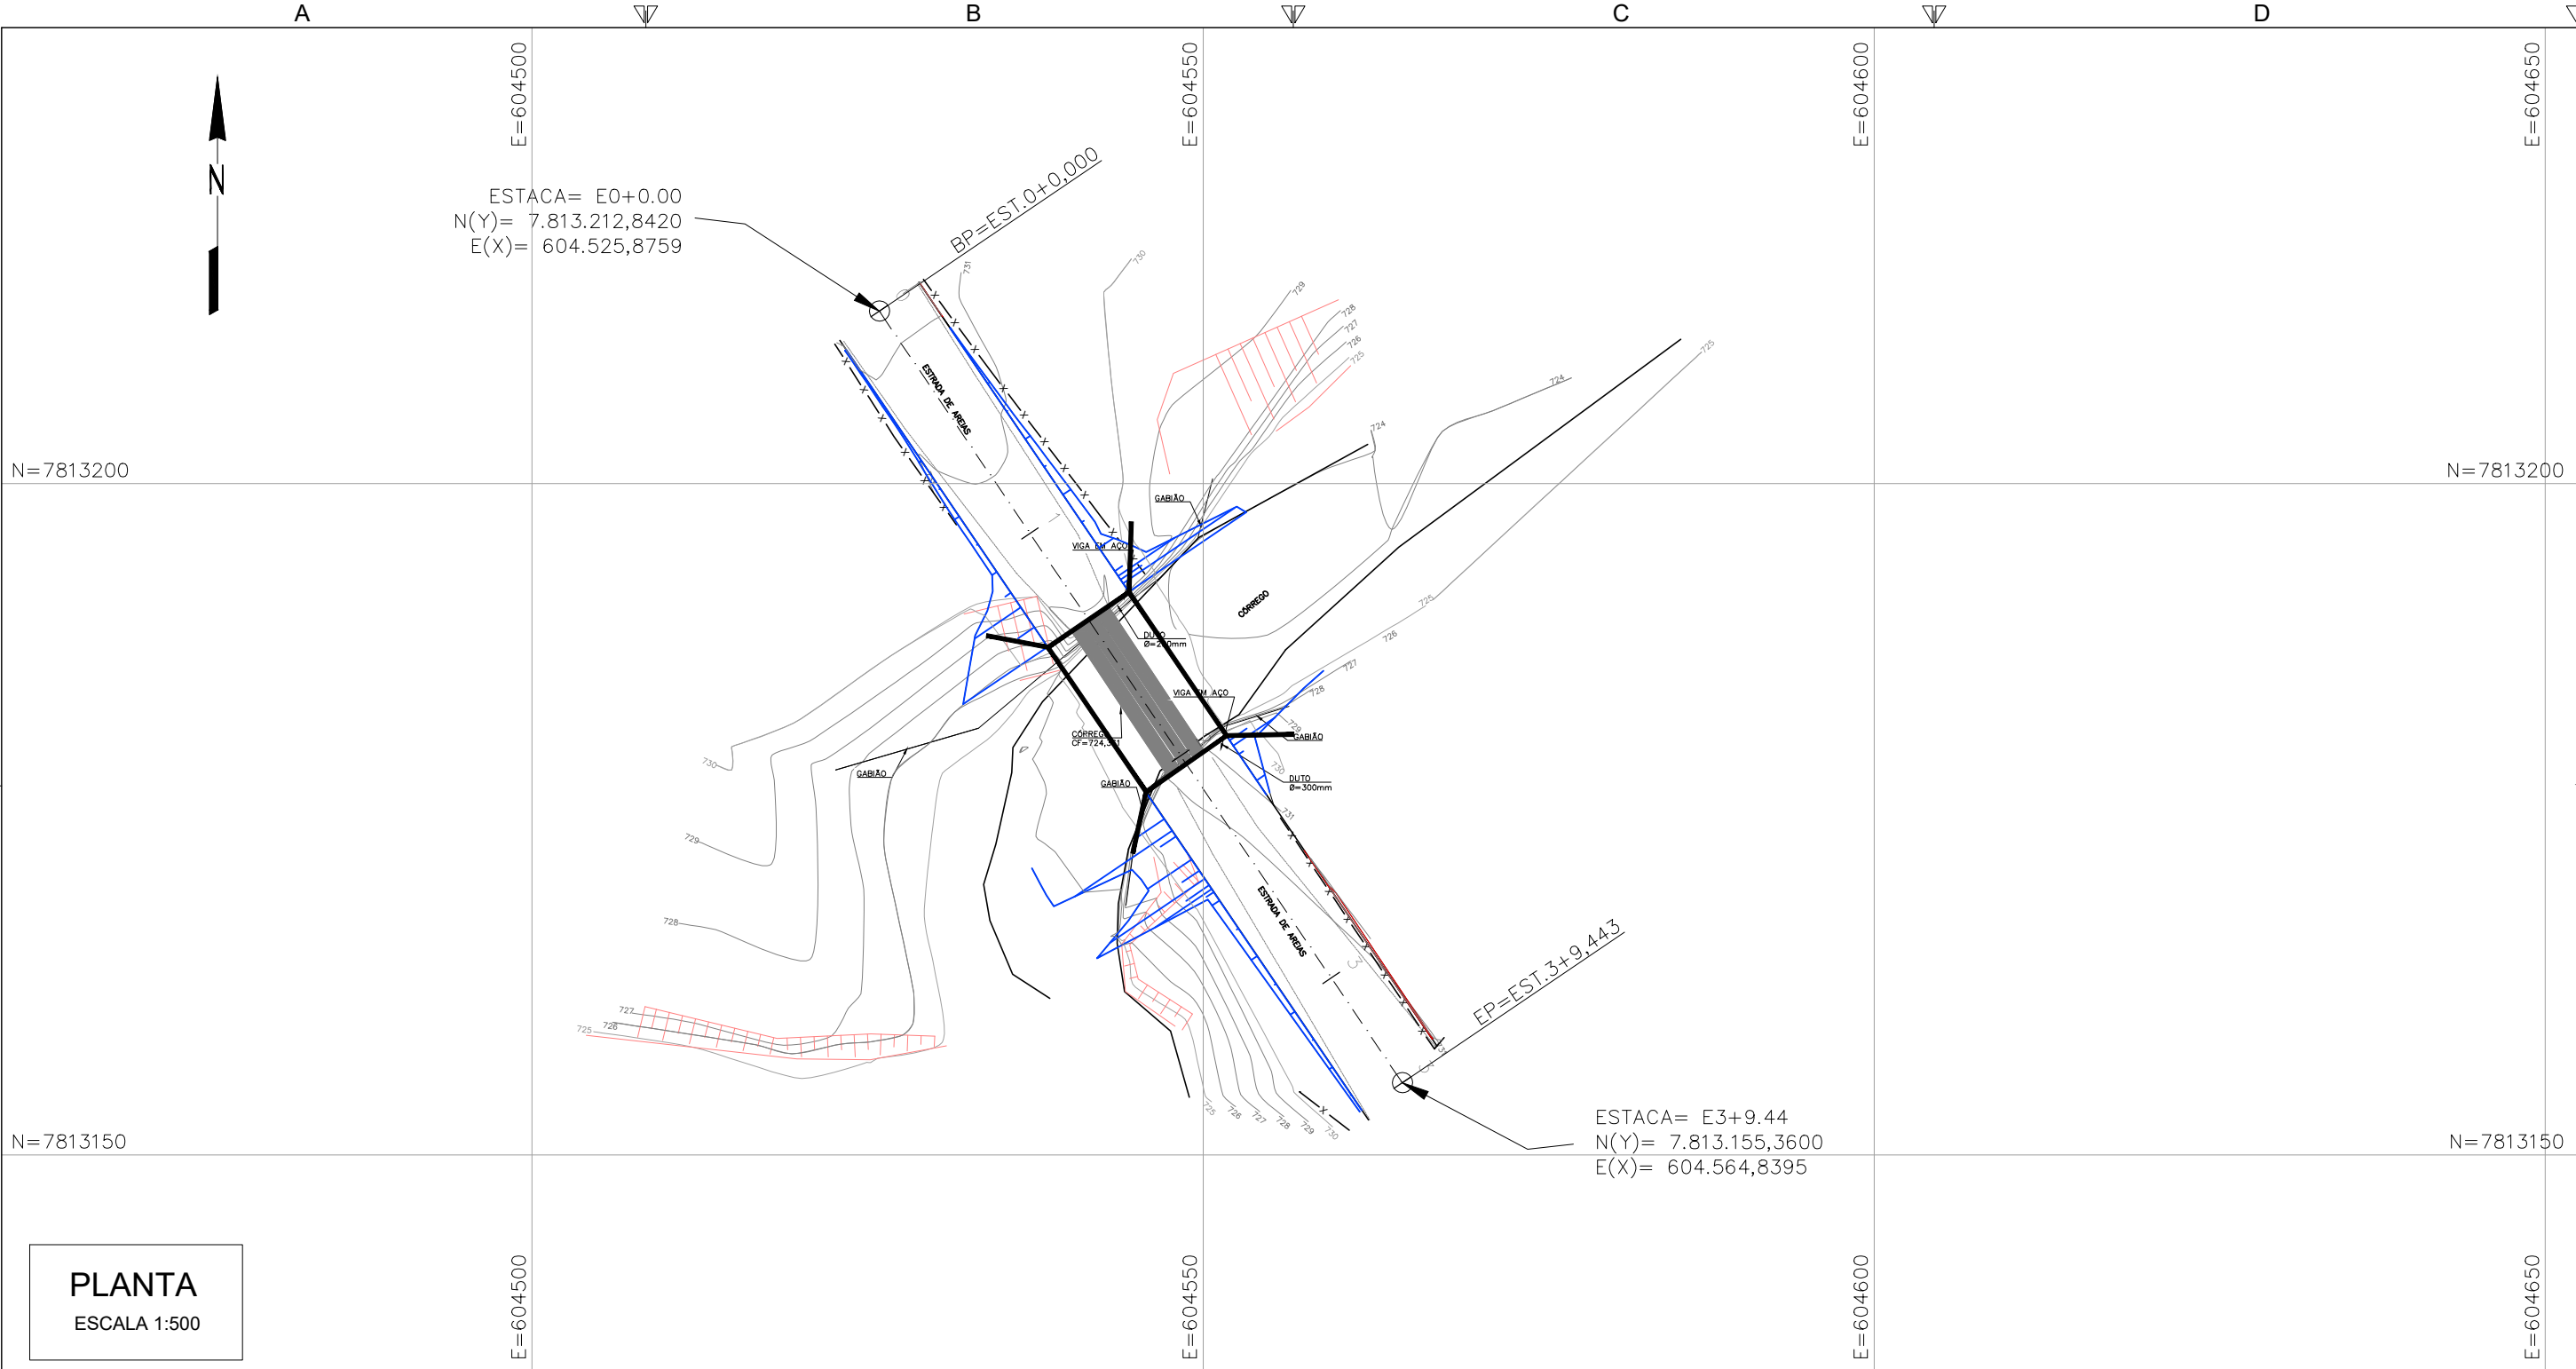

SEÇÃO TIPO - VIA LOCAL - 7,30 m SEM ESCALA

OBSERVAÇÕES

OBSERVAÇÕES GERAIS:

1 - MEDIDAS, COORDENADAS E ELEVAÇÕES EM METRO, EXCETO ONDE INDICADO

2 - PODERÃO OCORRER AJUSTES EM CAMPO QUANDO A EXECUÇÃO DA OBRA POR DETERMINAÇÃO DA PREFEITURA.

LEGENDA

REVISÃO

DESCRIÇÃO

TIPO

ELABORADO

VERIFICADO

DATA

TIPOS DE EMISSÃO

ATP - ANTEPROJETO
BSC - BÁSICO
EXE - EXECUTIVO

APV - APROVADO
PCT - P/ CONSTRUÇÃO
ASB - "AS BUILT"

CNC - CANCELADO

OBJETIVA
PROJETOS E SERVIÇOS

OBJETIVA PROJETOS E SERVIÇOS

ALAMEDA OSCAR NIEMAYER, N°500, SALA 505 - VALE DO SERENO
NOVA LIMA-MG - CEP.: 34.006-056
TEL.: (31) 3347-4405 / (31) 3347-7079 / (31) 3571-1920
EMAIL: contato@grupoprojetosengenharia.com.br

REALIZAÇÃO:

PREFEITURA MUNICIPAL DE RIBEIRÃO DAS NEVES

AVENIDA ARI TEIXEIRA DA COSTA, N°1100
SAVASSI - RIBEIRÃO DAS NEVES- MG - CEP.: 33880-630
TEL.: (31) 3627-7000

PROJETO DE INFRAESTRUTURA

ESTRADA DE AREIAS (MIZONGUÊ), RIBEIRÃO DAS NEVES - MG

PROJETO GEOMÉTRICO

AUTORIA DO PROJETO:

CONTRATANTE DO PROJETO:

RESPONSÁVEL DA CONTRATANTE

DATA: MAIO/2022

ESCALA: INDICADA

CÓDIGO: PRJ-GEO

TÍTULO DOS DESENHOS: PLANTA GEOMÉTRICA
PERFIL LONGITUDINAL
SEÇÃO TIPO
QUADRO DE CURVAS

PRANCHA: 01/01

DIREITOS AUTORAIS RESERVADOS; PROIBIDO REPRODUÇÃO, DIVULGAÇÃO OU ALTERAÇÃO SEM ORDEM EXPRESSA DO AUTOR.

TÍTULO DOS DESENHOS: PRJ-EXE-GEO-PMRN-ENAM-0101-REV00

FORMATO - A2
594x420mm