

2

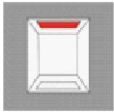
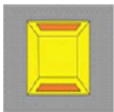
2

PLANTA
ESCALA 1:500

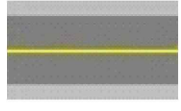
SINALIZAÇÃO VERTICAL

Placas			
			
Placa	Código	Dimensão (m)	Qtd (un)
	R-7	Ø:0,50	2
	R-19.3	Ø:0,50	2

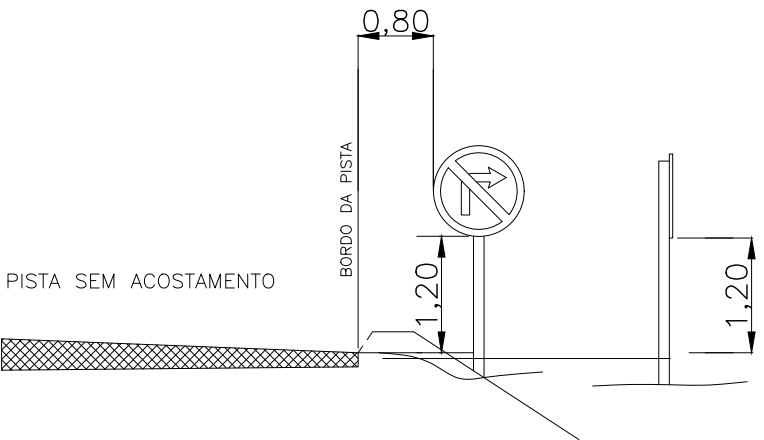
TACHAS

Tachas			
			
Tacha	Tipo	Cadência (m)	Qtd (un)
	Tacha Mono branca	6:6	19
	Tacha Bi amarela	4:4	21

SINALIZAÇÃO HORIZONTAL

Faixas					
					
Faixa	Tipo	Descrição	Espessura (m)	Cadência (m)	Cor
	LFO-1	Linha de Fluxos Opostos	0,10	-	Amarela
	LBO	Linha de Bordo	0,10	-	Branca

ESQUEMA DE INSTALAÇÃO DE PLACAS



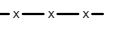
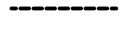
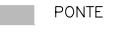
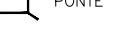
S/ESCALA

OBSERVAÇÕES

OBSERVAÇÕES GERAIS:

- 1 - MEDIDAS, COORDENADAS E ELEVAÇÕES EM METRO, EXCETO ONDE INDICADO
- 2 - PODERÃO OCORRER AJUSTES EM CAMPO QUANDO A EXECUÇÃO DA OBRA POR DETERMINAÇÃO DA PREFEITURA.

LEGENDA

FAIXAS		
	LINHA DE FLUXOS OPPOSTOS (LFO-1)	 CERCA EXISTENTE
	LINHA DE BORDO (LBO)	 GABIÃO EXISTENTE
	BORDO PROJETADO	 CÓRREGO
	SARJETA PROJETADA	
	PONTE EXISTENTE	 PAVIMENTO PROJETADO (CBUQ)
	PONTE PROJETADA	

REVISÃO	DESCRIÇÃO	TIPO	ELABORADO	VERIFICADO	DATA
00	EMIÇÃO INICIAL	EXE	RMS	LGR	06/05/2022

TIPOS DE EMISSÃO	ATP - ANTEPROJETO BSC - BÁSICO EXE - EXECUTIVO	APV - APROVADO PCT - PJ CONSTRUÇÃO ASB - "AS BUILT"	CNC - CANCELADO
------------------	--	---	-----------------



OBJETIVA PROJETOS E SERVIÇOS

ALAMEDA OSCAR NIEMEYER, Nº500, SALA 505 - VALE DO SERENO
NOVA LIMA-MG - CEP.: 34.006-056
TEL.: (31) 3347-4405 / (31) 3347-7079 / (31) 3571-1920
EMAIL: contato@grupoprojetaengenharia.com.br



PREFEITURA MUNICIPAL DE RIBEIRÃO DAS NEVES

AVENIDA ARI TEIXEIRA DA COSTA, Nº1100
SAVASSI - RIBEIRÃO DAS NEVES- MG - CEP.: 33880-630
TEL.: (31) 3627-7000

PROJETO DE INFRAESTRUTURA
ESTRADA DE AREIAS, RIBEIRÃO DAS NEVES - MG

PROJETO DE SINALIZAÇÃO

AUTORIA DO PROJETO:		CONTRATANTE DO PROJETO:	
 JULIANA GONÇALVES OLIVEIRA CREA MG - 239787/D		RESPONSÁVEL DA CONTRATANTE	
DATA: MAIO/2022		ESCALA: INDICADA	
CÓDIGO: PRJ-SIN		PRANCHA: 01/01	
TÍTULO DOS DESENHOS: PLANTA GERAL - ESTRADA DE AREIAS - EST. 0+0,00 A EST. 3+9,44 QUANTITATIVO DE SINALIZAÇÃO VERTICAL / QUANTITATIVO DE TACHAS LISTAGEM DE SINALIZAÇÃO HORIZONTAL ESQUEMA DE INSTALAÇÃO DE PLACAS		DIREITOS AUTORAIS RESERVADOS; PROIBIDO REPRODUÇÃO, DIVULGAÇÃO OU ALTERAÇÃO SEM ORDEM EXPRESSA DO AUTOR.	
		TÍTULO DOS DESENHOS: PRJ-EXE-SIN-PMRN-EAM-0101-REV00	