

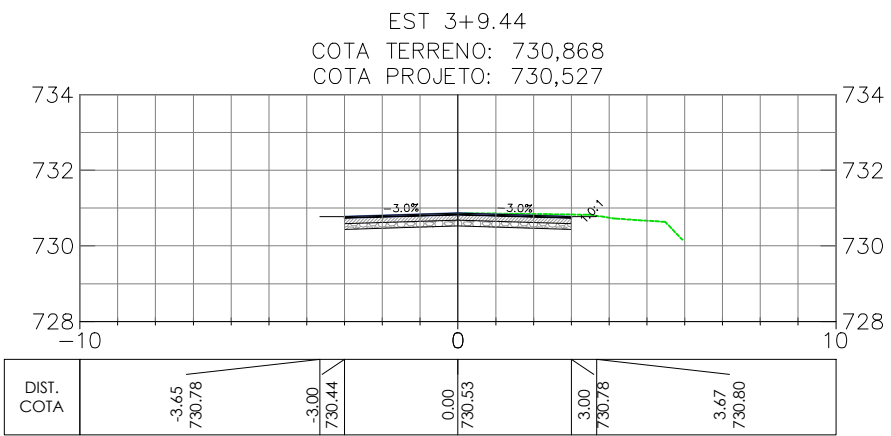
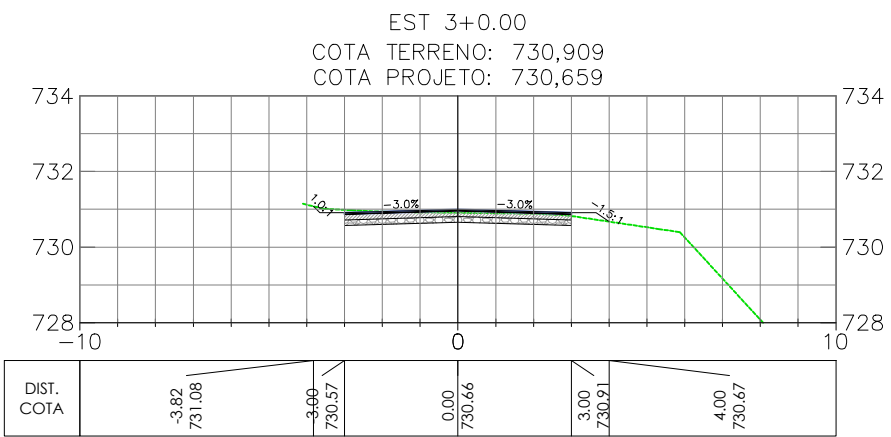
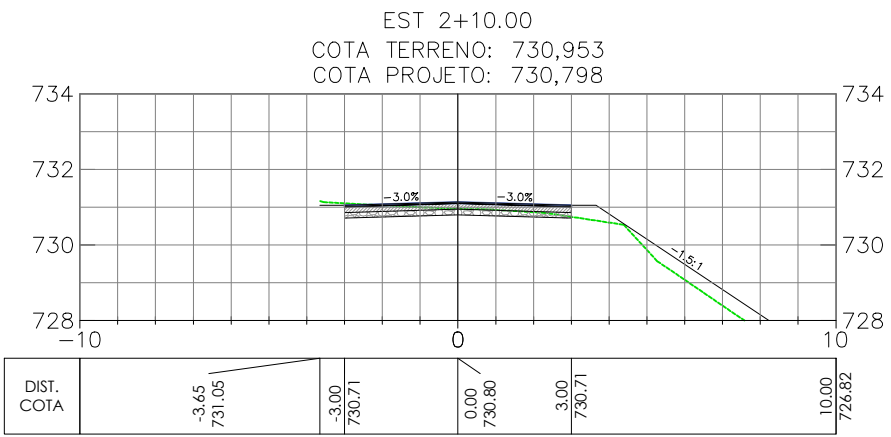
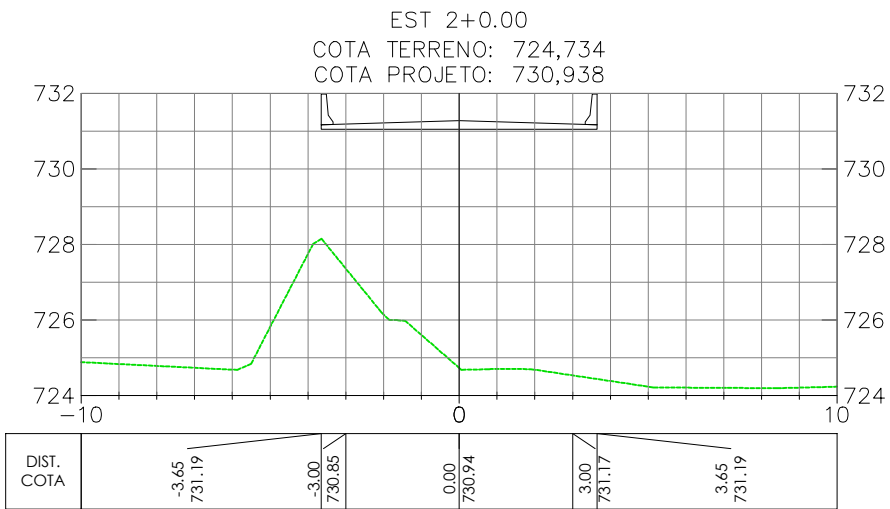
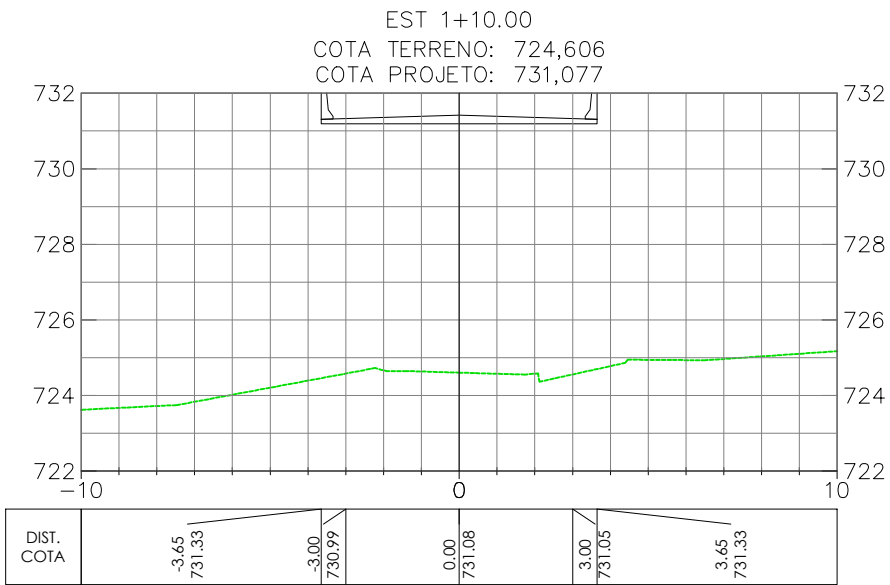
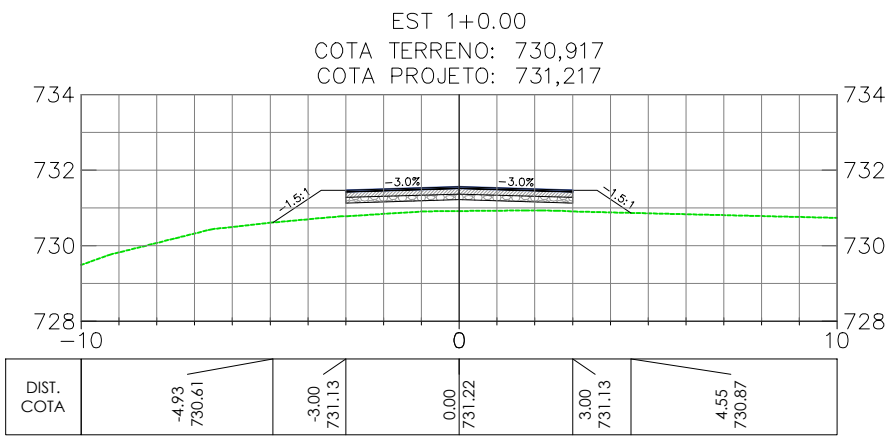
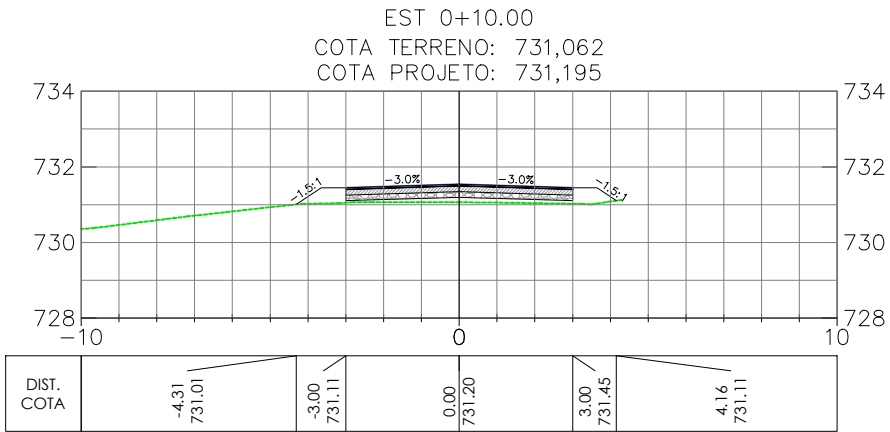


ESTRADA DE AREIAS(MIZONGUÊ)

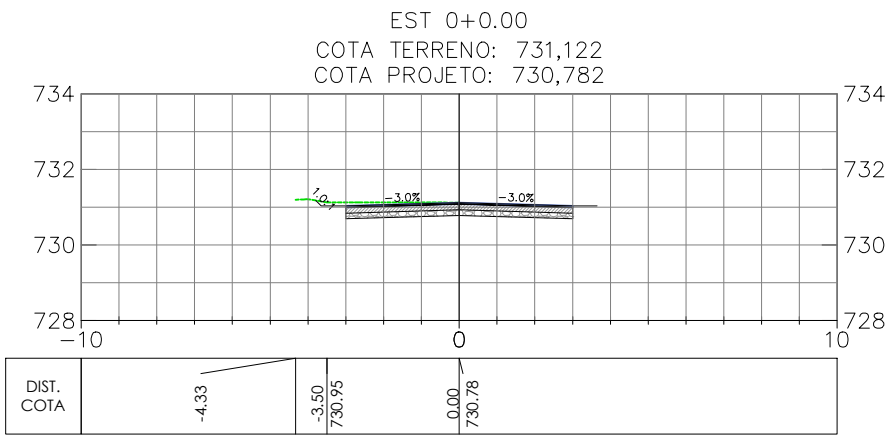

QUADRO DE VOLUME ESTRADA DE AREIAS(MIZONGUÊ)							
Estaca	Área de Corte (m²)	Área de Aterro (m²)	Volume de Corte (m³)	Volume de Aterro (m³)	Volume de Corte Acumulado (m³)	Volume de Aterro Acumulado (m³)	Bota Fora ou Aterro
0+0.00	1,34	0,00	0,00	0,00	0,00	0,00	0,00
0+10.00	0,00	18,91	6,69	8,78	6,69	8,78	-2,09
1+0.00	0,00	32,26	0,00	23,77	6,69	32,55	-25,85
1+10.00	0,00	509,75	0,00	251,77	6,69	284,32	-277,62
2+0.00	0,00	435,68	0,00	439,17	6,69	723,48	-716,79
2+10.00	1,37	26,80	6,86	214,83	13,55	938,31	-924,76
3+0.00	1,47	1,54	14,19	13,16	27,74	951,48	-923,74
3+9.44	0,62	0,00	9,85	0,67	37,59	952,15	-914,56

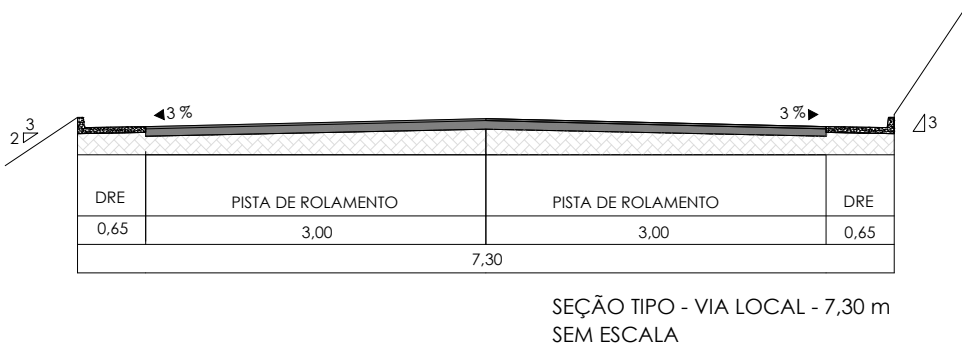

OBSERVAÇÕES

- OBSERVAÇÕES GERAIS:
- 1 - MEDIDAS, COORDENADAS E ELEVAÇÕES EM METRO, EXCETO ONDE INDICADO
 - 2 - PODERÃO OCORRER AJUSTES EM CAMPO QUANDO A EXECUÇÃO DA OBRA POR DETERMINAÇÃO DA PREFEITURA.

LEGENDA

- EIXO PROJETADO
- TERRENO NATURAL

REVISÃO	DESCRIÇÃO	TIPO	ELABORADO	VERIFICADO	DATA
00	EMISSIONAL	EXE	GMT	LGR	06/05/2022

TIPOS DE EMISSÃO	ATP - ANTEPROJETO BSC - BÁSICO EXE - EXECUTIVO	APV - APROVADO PCT - P/ CONSTRUÇÃO ASB - "AS BUILT"	CNC - CANCELADO
------------------	--	---	-----------------

OBJETIVA PROJETOS E SERVIÇOS

ALAMEDA OSCAR NIEMAYER, N°500, SALA 505 - VALE DO SERENO
NOVA LIMA-MG - CEP.: 34.006-056
TEL.: (31) 3347-4405 / (31) 3347-7079 / (31) 3571-1920
EMAIL: contato@grupoprojetosengenharia.com.br

PREFEITURA MUNICIPAL DE RIBEIRÃO DAS NEVES

AVENIDA ARI TEIXEIRA DA COSTA, N°1100
SAVASSI - RIBEIRÃO DAS NEVES- MG - CEP.: 33880-630
TEL.: (31) 3627-7000

PROJETO DE INFRAESTRUTURA

ESTRADA DE AREIAS (MIZONGUÊ), RIBEIRÃO DAS NEVES - MG

PROJETO DE TERRAPLENAGEM

AUTORIA DO PROJETO:

JULIANA GONÇALVES OLIVEIRA
CREA MG - 239787/D

CONTRATANTE DO PROJETO:

RESPONSÁVEL DA CONTRATANTE

DATA: MAIO/2022

ESCALA: 1:200

CÓDIGO: PRJ-TER

TÍTULO DOS DESENHOS: SEÇÕES TRANSVERSAIS ESTACA 0+0,00 A ESTACA 3+9,44
QUADRO DE VOLUME
SEÇÃO TIPO

PRANCHA: 01/01

DIREITOS AUTORAIS RESERVADOS; PROIBIDO REPRODUÇÃO, DIVULGAÇÃO OU ALTERAÇÃO SEM ORDEM EXPRESSA DO AUTOR.

TÍTULO DOS DESENHOS: PRJ-EXE-TER-PMRN-EAM-0101-REV00