

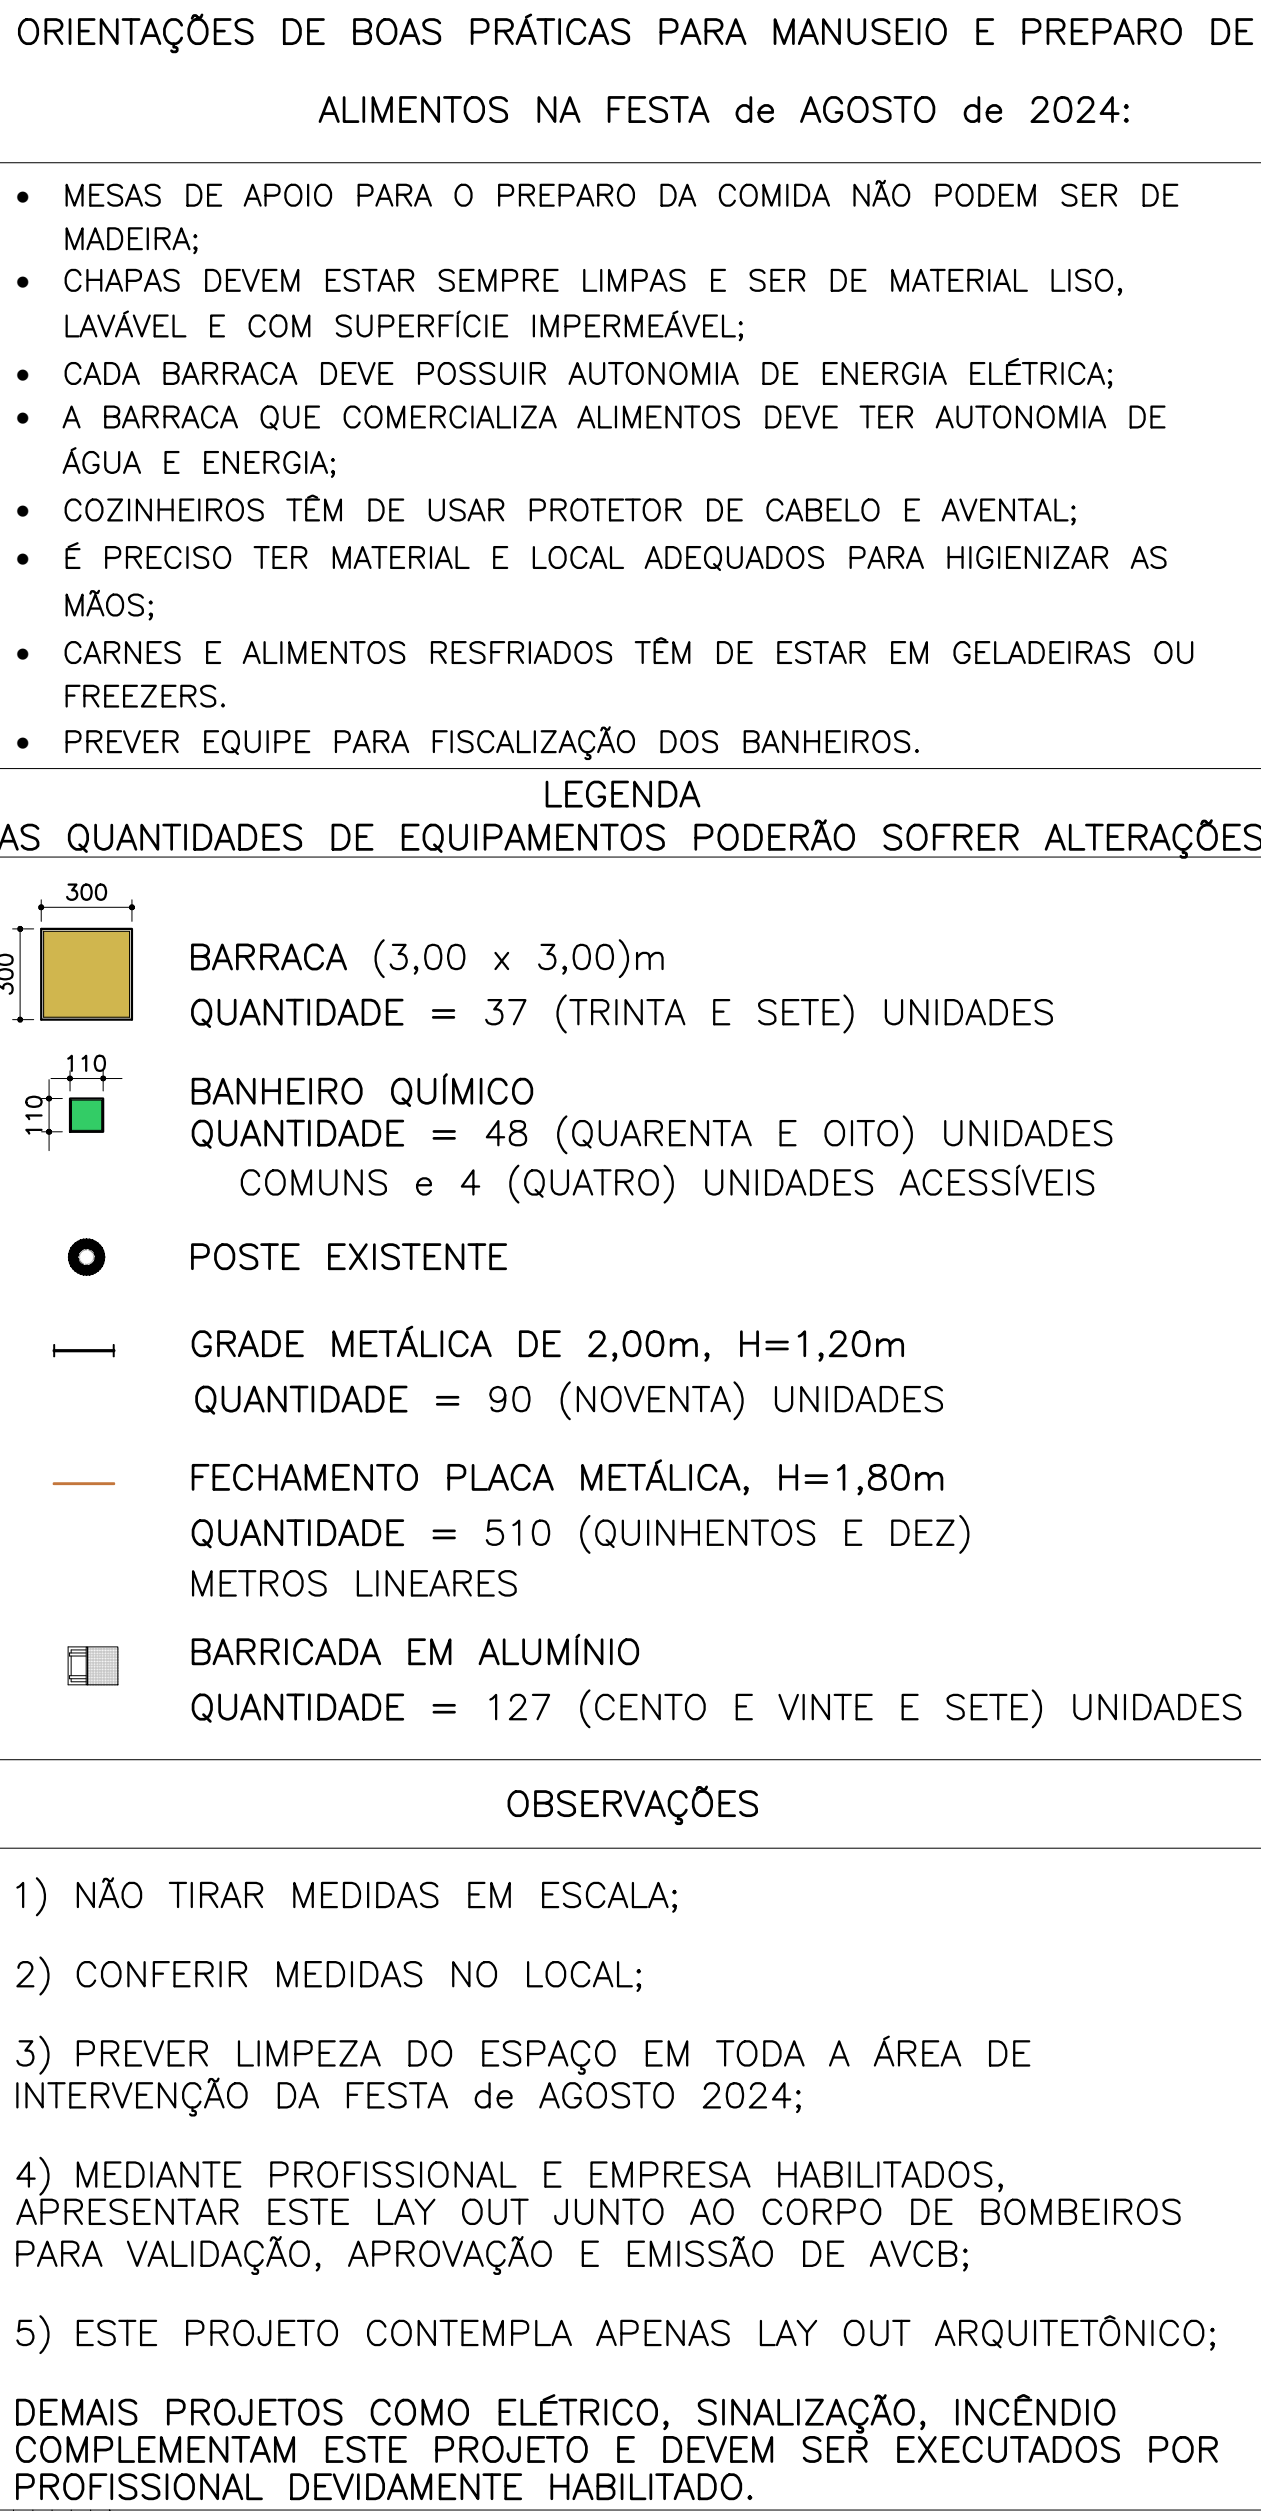
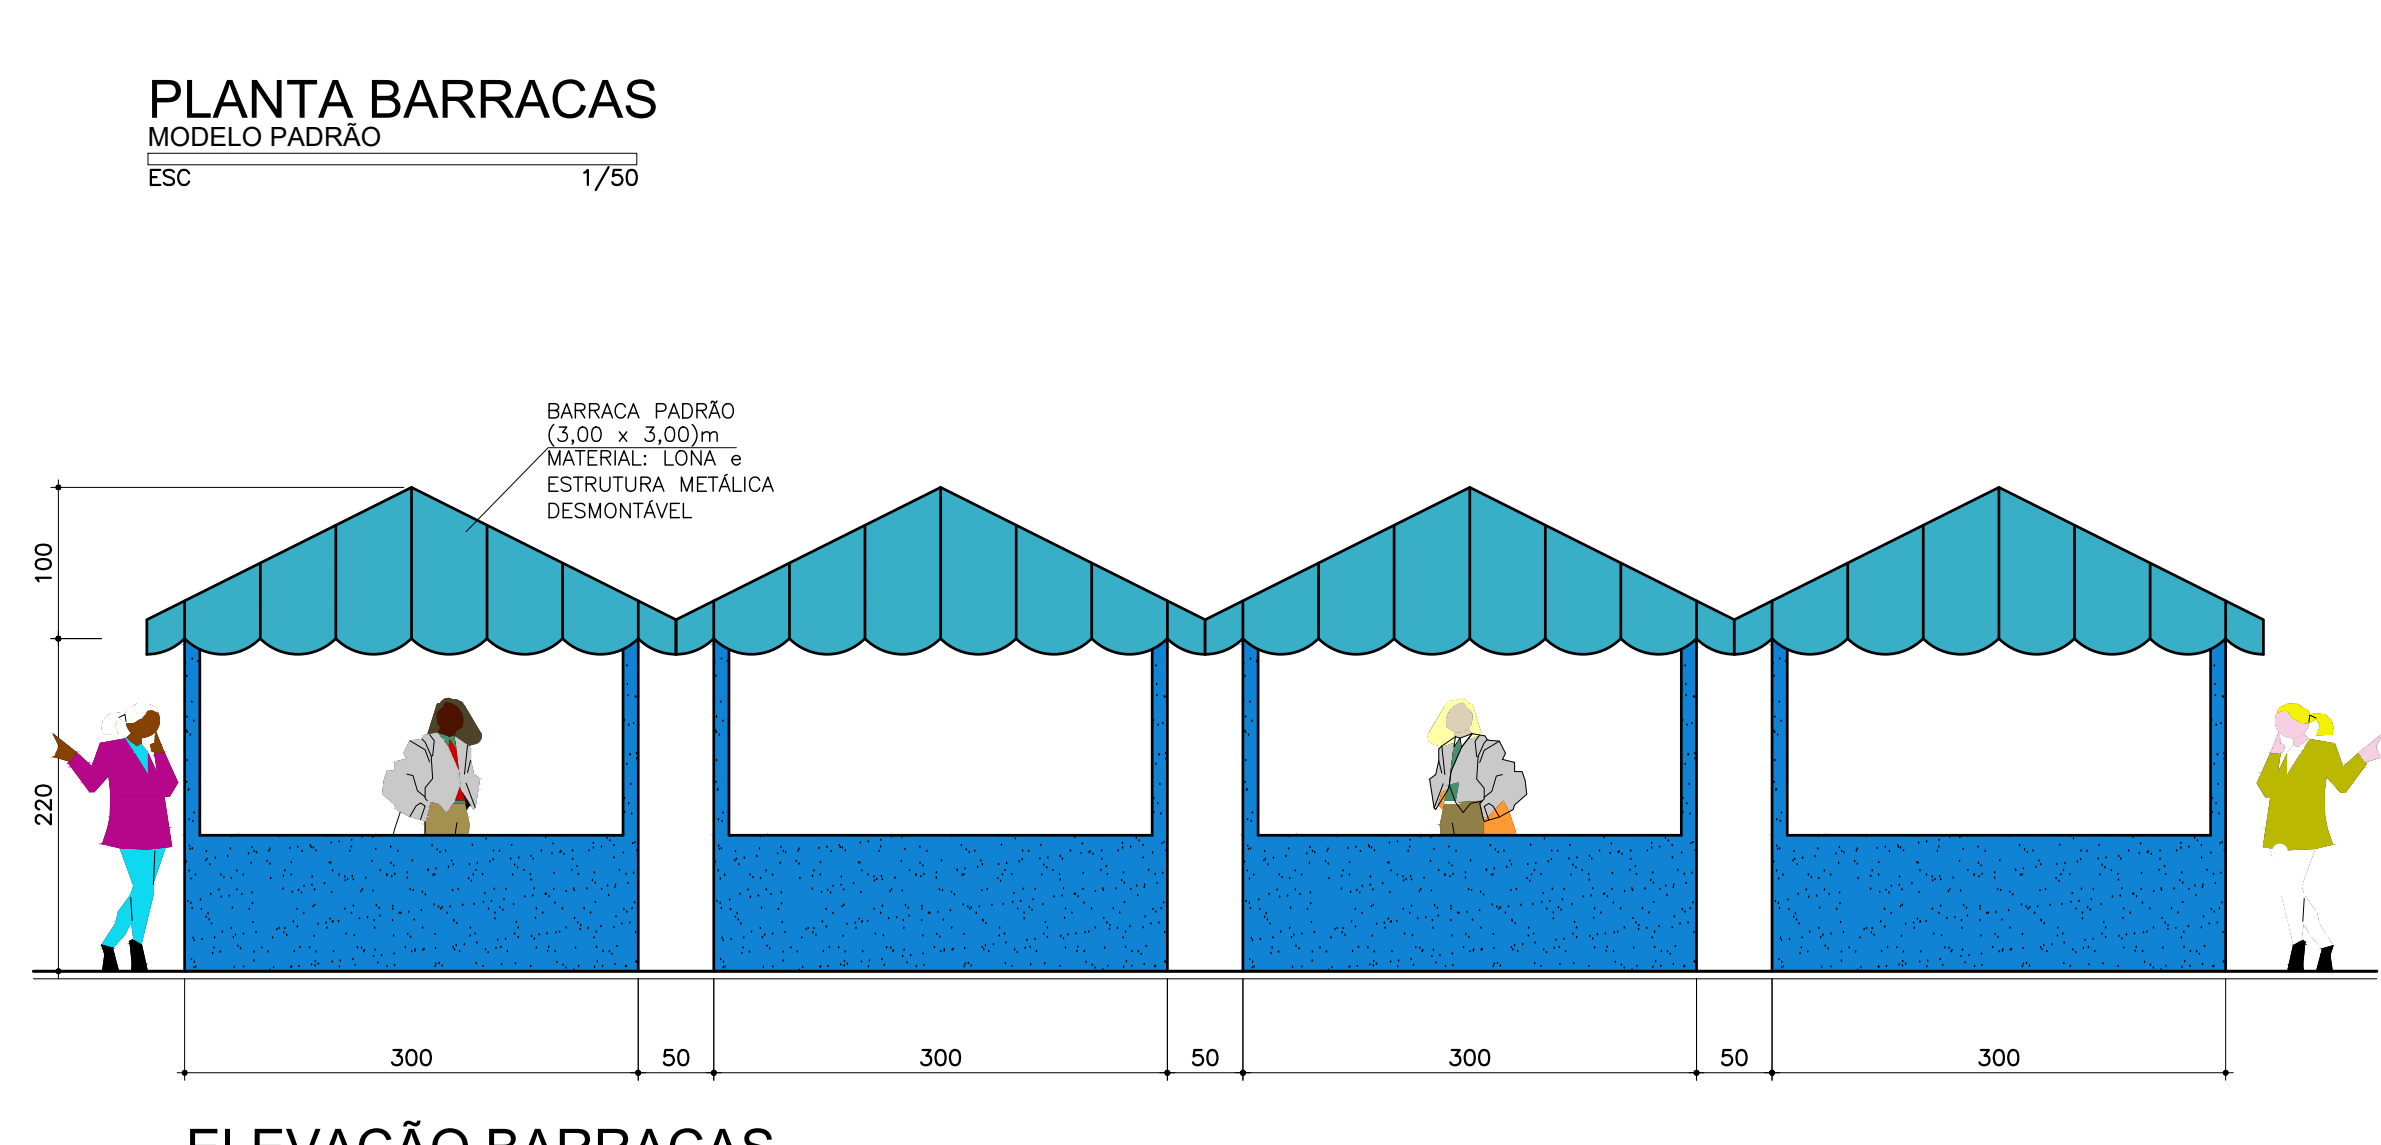
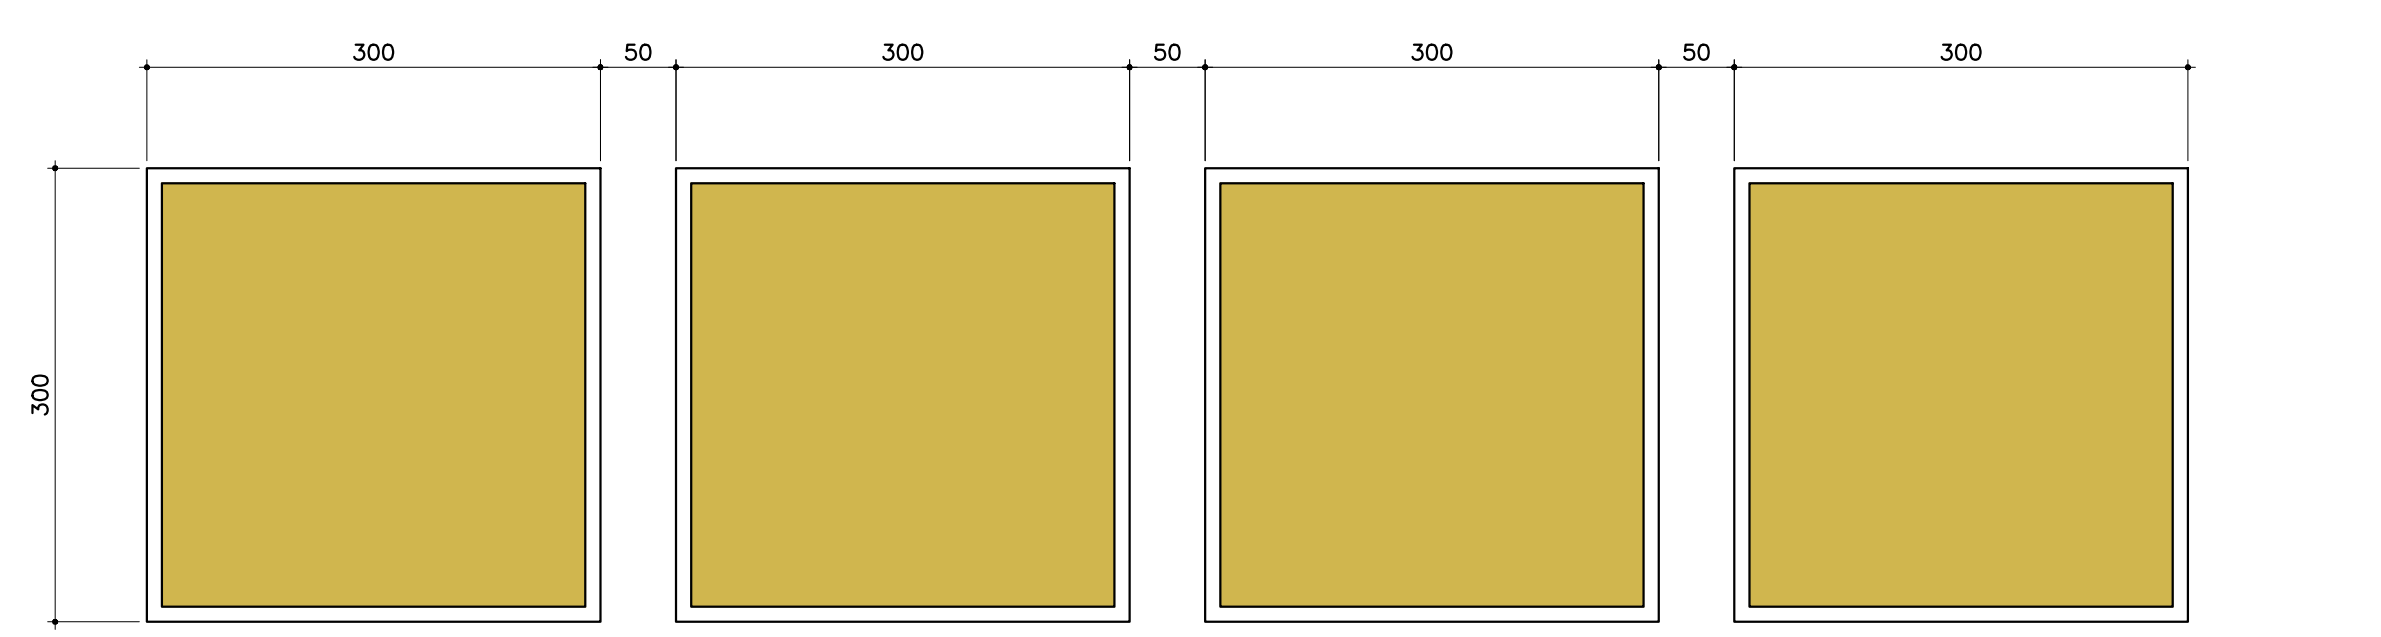
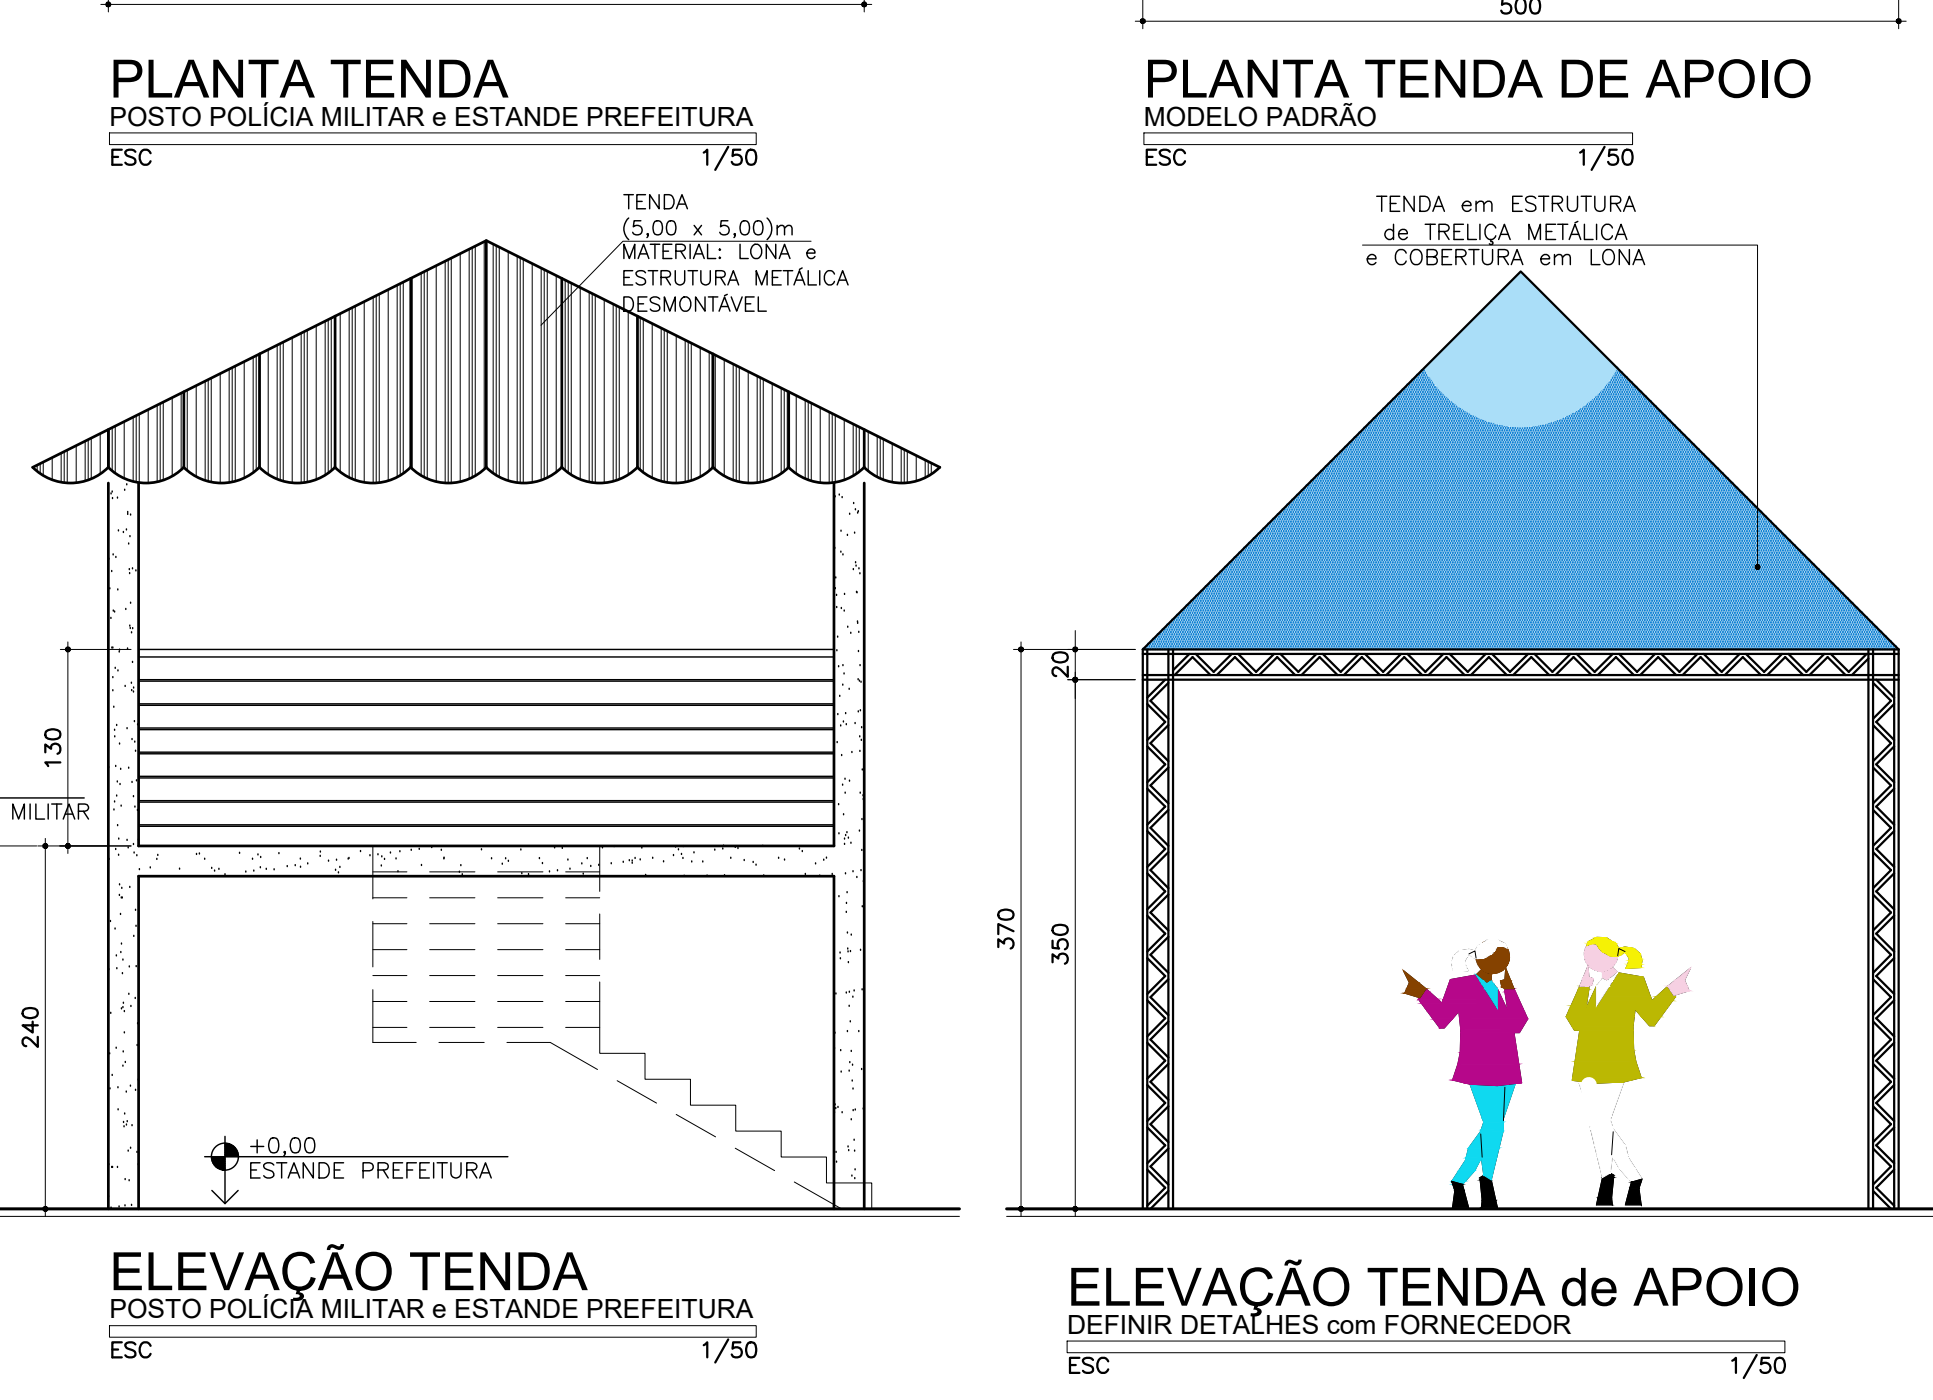
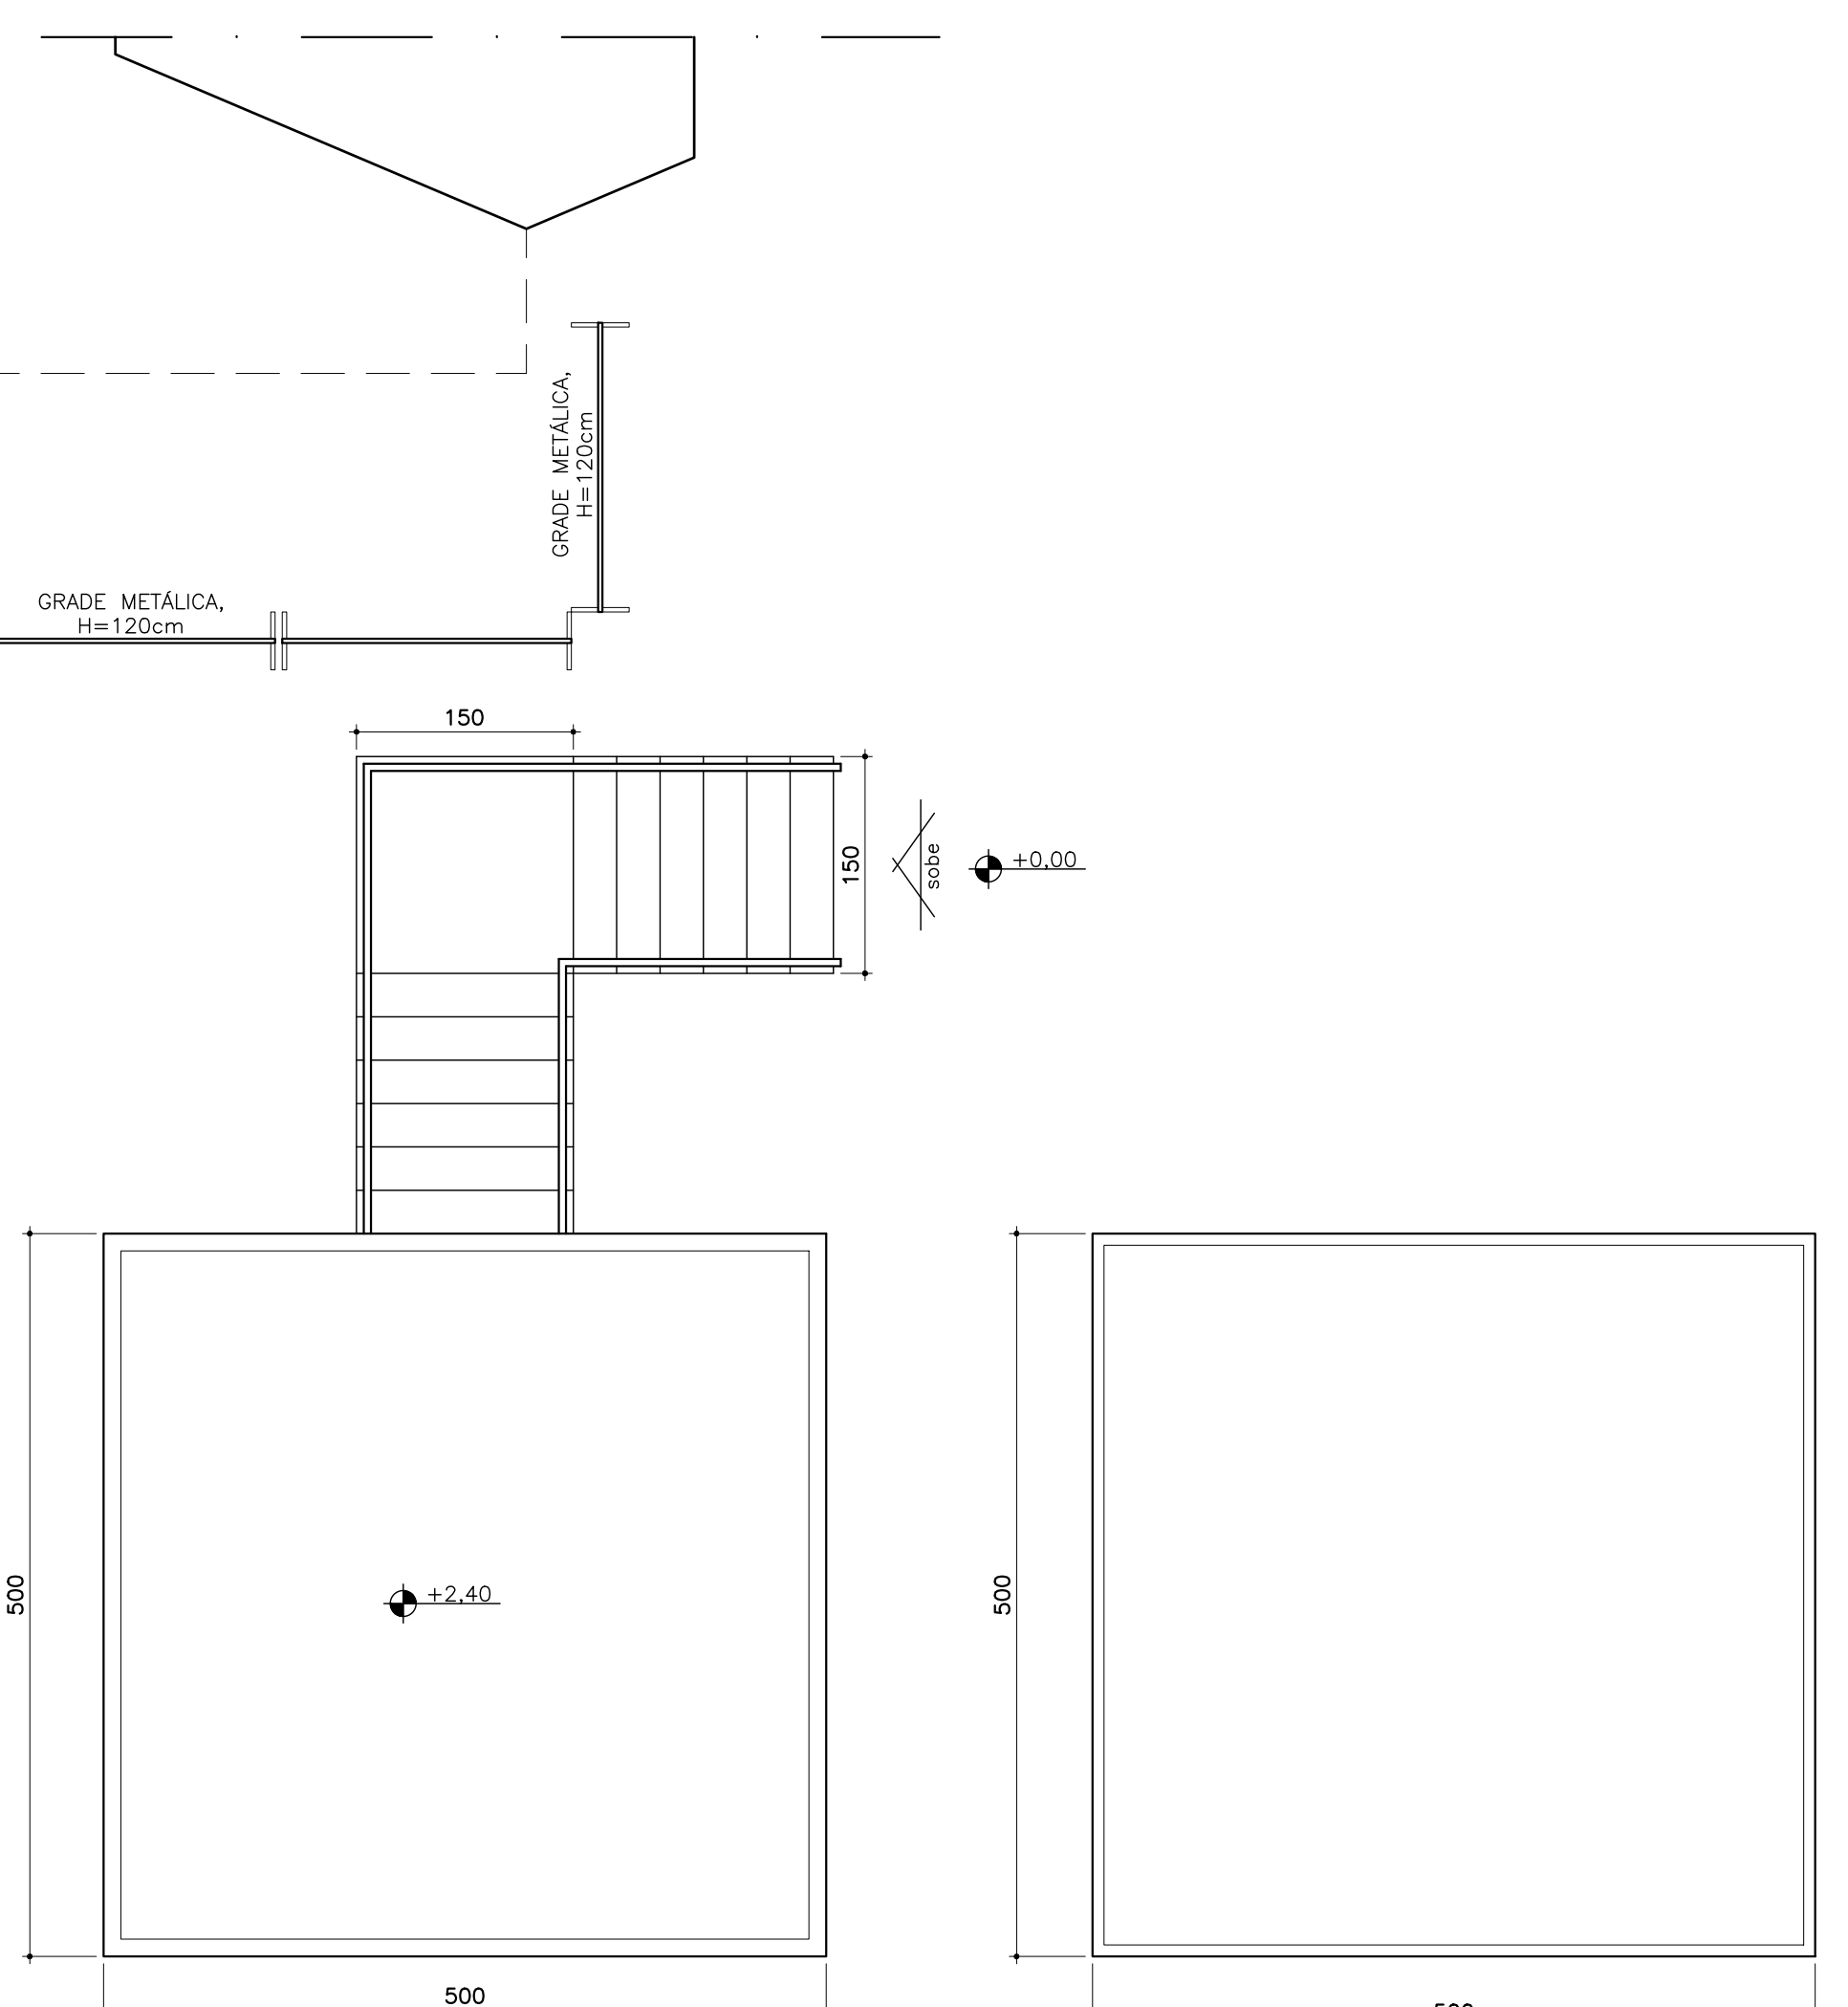
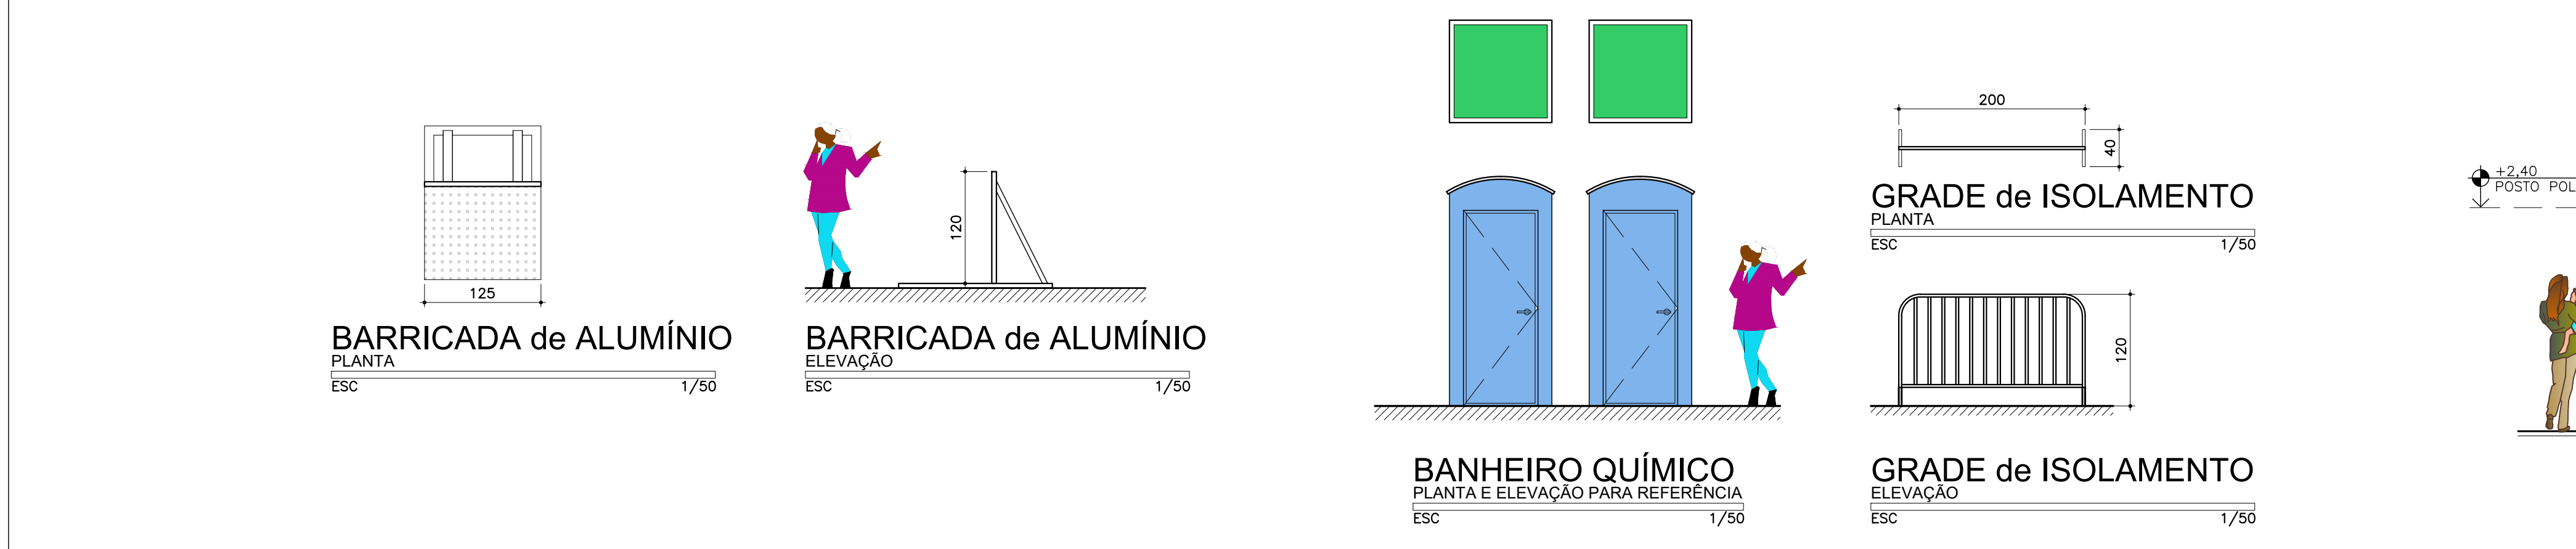
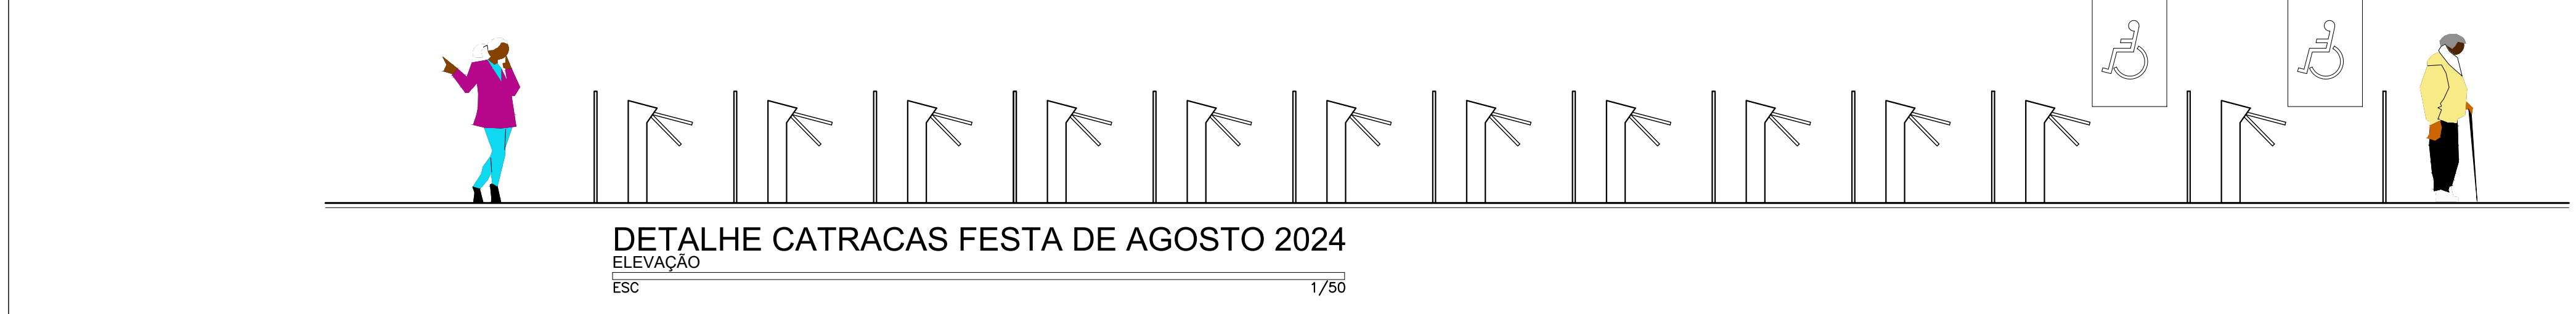
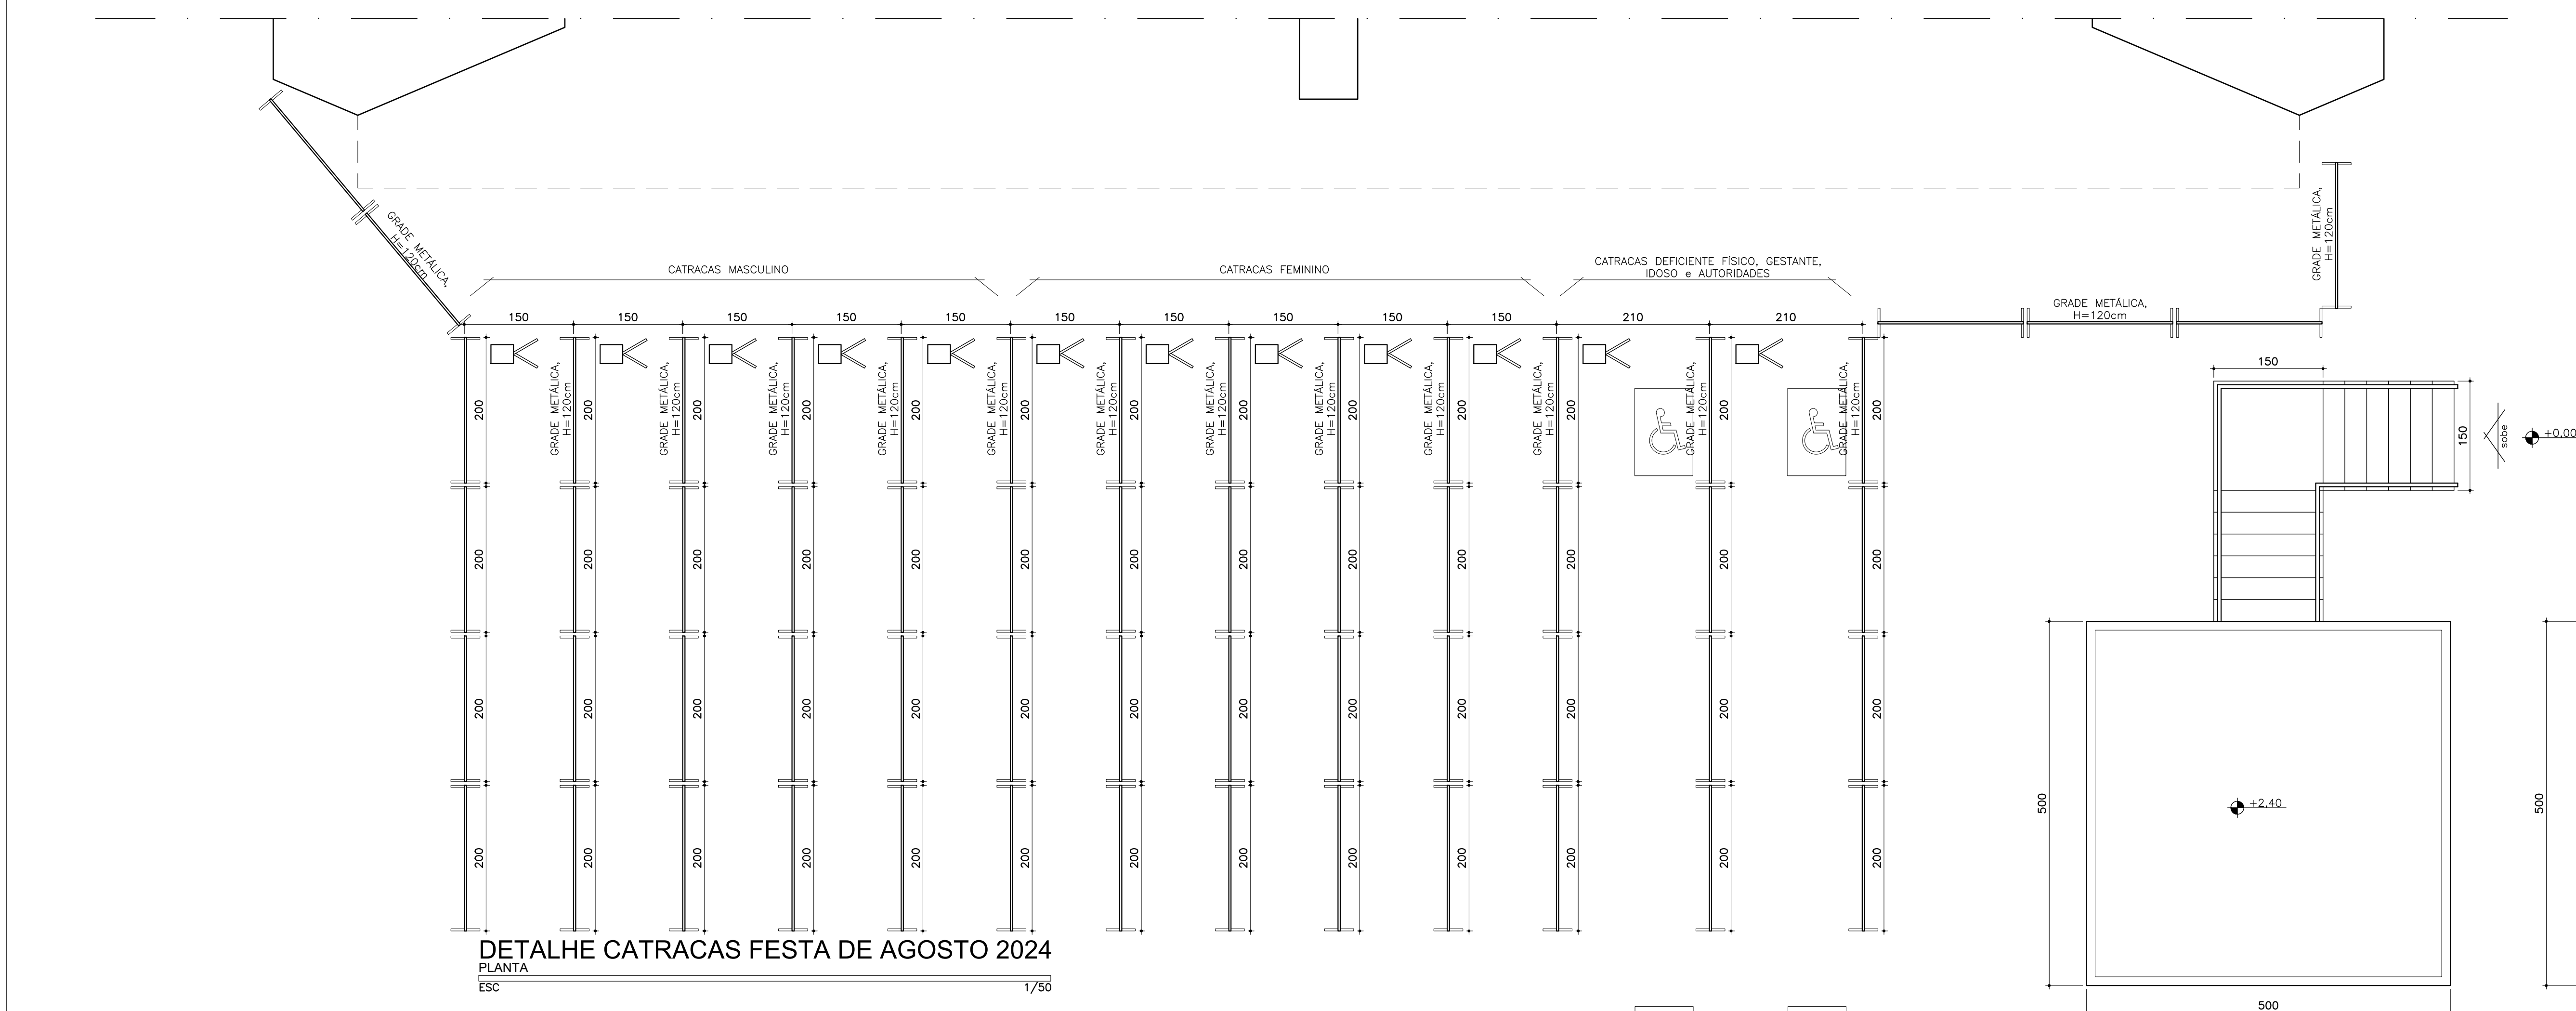


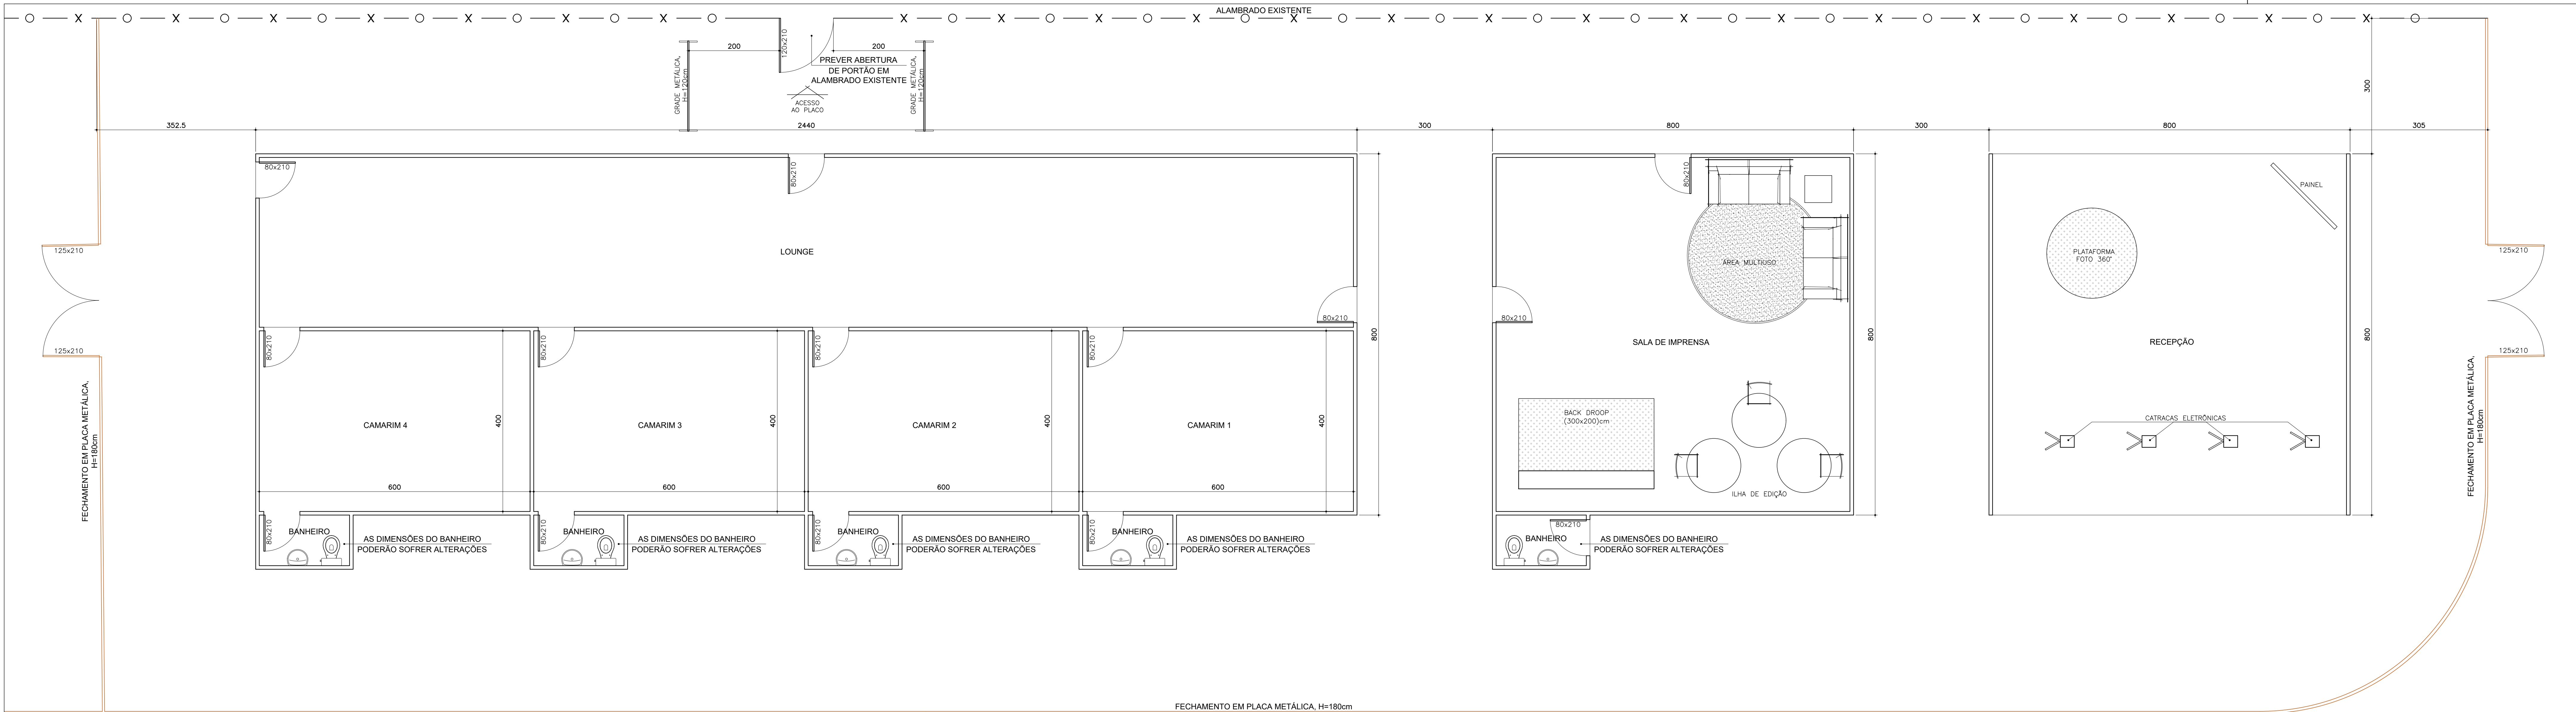

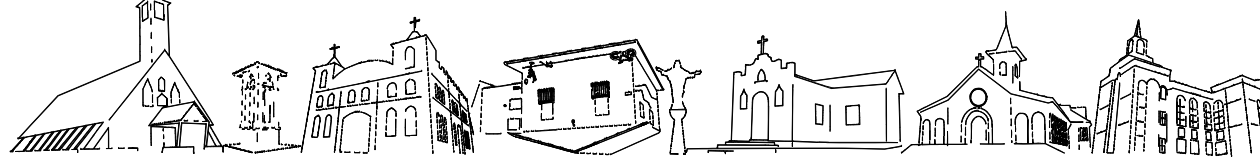

 PREFEITURA MUNICIPAL DE RIBEIRÃO DAS NEVES ADMINISTRAÇÃO 2021/2024			
ASSINATURAS	PREFEITO MUNICIPAL	SECRETÁRIO DE PLANEJAMENTO E URBANISMO	
	MOCIR MARTINS DA COSTA JUNIOR	LEONARDO LUIZ	
	SUBSECRETÁRIO DE PLANEJAMENTO E URBANISMO	RESPONSÁVEL TÉCNICO	
	MARCILO RODRIGUES SOUSA	ABEL CARVALHO - CAU A 41.281-9	
EDIFICAÇÃO/TERRENO	LORRADORILHO		CLASSIFICAÇÃO: VARIANTE
	RUA CATAGUASES		
	PROJETO		LAY OUT FESTA de AGOSTO 2024
	TÍTULO		PROJETO ARQUITETÔNICO
DETALHE	DETALHES CONSTRUTIVOS de LAYOUT FESTA de AGOSTO 2024		DATA
			ABRIL 2024
		FOLHA	02/03

Prever intervenção de obra civil no ALAMBRADO EXISTENTE para ABERTURA DE PORTÕES
com BASE em PROJETO DE INCÊNDIO (ROTAS DE FUGA)

Prever intervenção de obra civil no ALAMBRADO EXISTENTE para ABERTURA DE PORTÕES
com BASE em PROJETO DE INCÊNDIO (ROTAS DE FUGA)

Prever intervenção de obra civil no ALAMBRADO EXISTENTE para ABERTURA DE PORTÕES
com BASE em PROJETO DE INCÊNDIO (ROTAS DE FUGA)

Prever intervenção de obra civil no ALAMBRADO EXISTENTE para ABERTURA DE PORTÕES
com BASE em PROJETO DE INCÊNDIO (ROTAS DE FUGA)

Prever intervenção de obra civil no ALAMBRADO EXISTENTE para ABERTURA DE PORTÕES
com BASE em PROJETO DE INCÊNDIO (ROTAS DE FUGA)

LAY OUT ÁREA INTERNA AO PALCO
SOBRE O GRAMADO EXISTENTE
ESC

		PREFEITURA MUNICIPAL DE RIBEIRÃO DAS NEVES	
		ADMINISTRAÇÃO 2021/2024	
ASSINATURAS	PREFEITO MUNICIPAL	SECRETÁRIO DE PLANEJAMENTO E URBANISMO	
	MOACIR MARTINS DA COSTA JUNIOR	LEONARDO LUIZ	
	SUBSECRETÁRIO DE PLANEJAMENTO E URBANISMO	RESPONSÁVEL TÉCNICO	
	MARCLIO RODRIGUES SOUSA	ABEL CARVALHO - CAU A 41.281-9	
EDIFICAÇÃO/TERRENO	LOCALIZAÇÃO		CLASSIFICAÇÃO: 1000
	RUA CATAGUASES		
	PROJETO		
	LAY OUT FESTA de AGOSTO 2024		
	TÍTULO		
	PROJETO ARQUITETÔNICO		
DETALHE	DETALHAMENTO ÁREA DE PALCO FESTA de AGOSTO 2024		
	DATA	FOLHA	
	ABRIL 2024	03/03	