

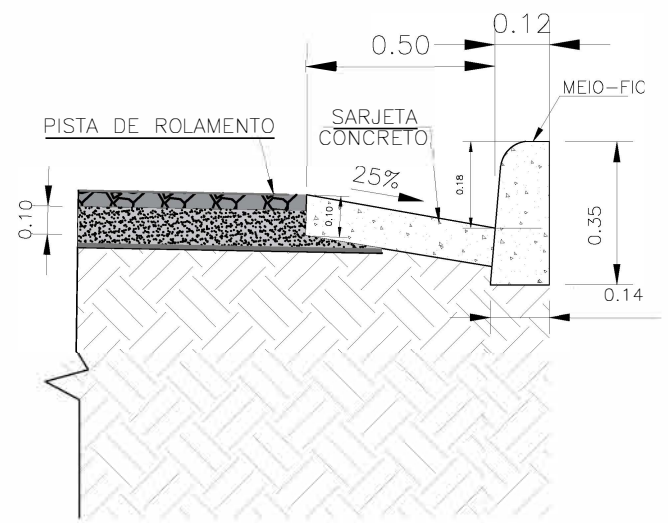
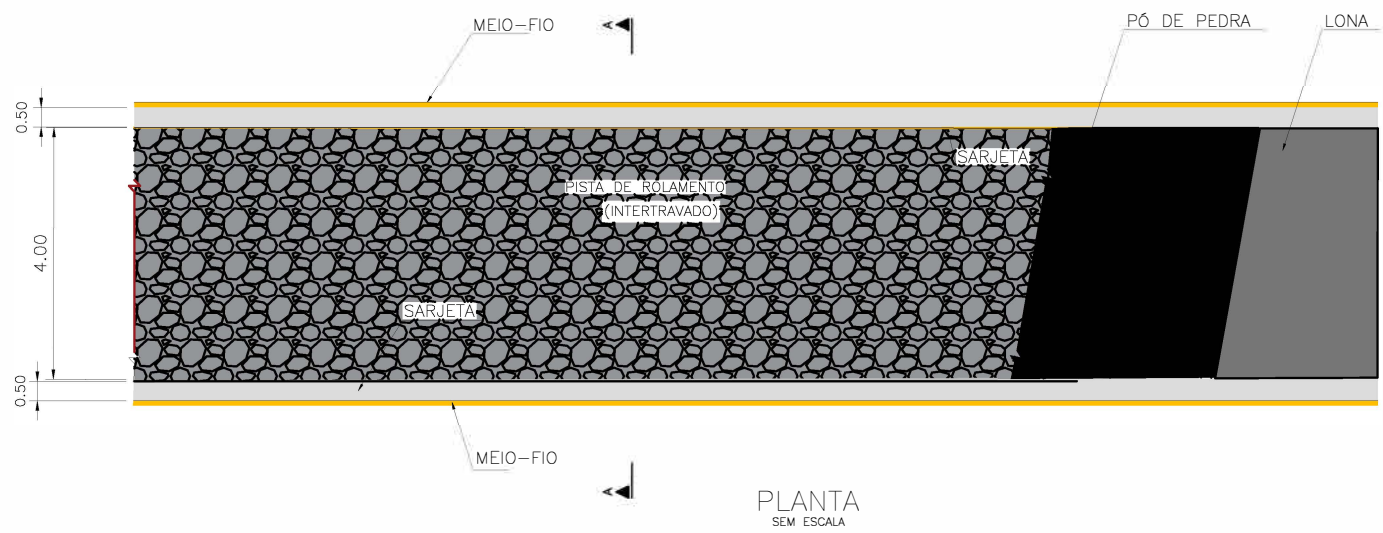



RUA JOSÉ MATHEUS DE ANDRADE

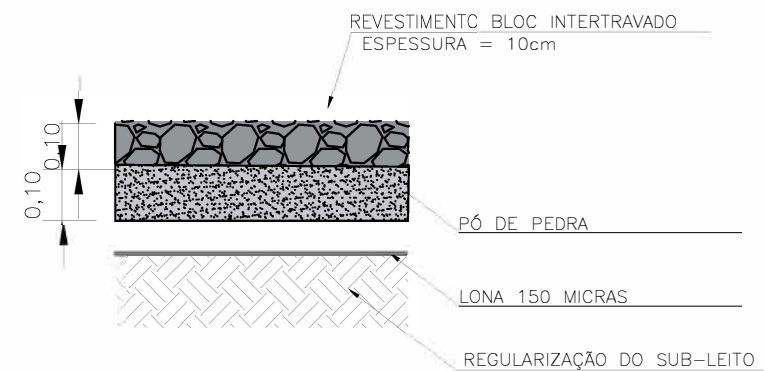

DETALHE DO MEIO-FIO, SARJETA E PASSEIO SEM ESCALA

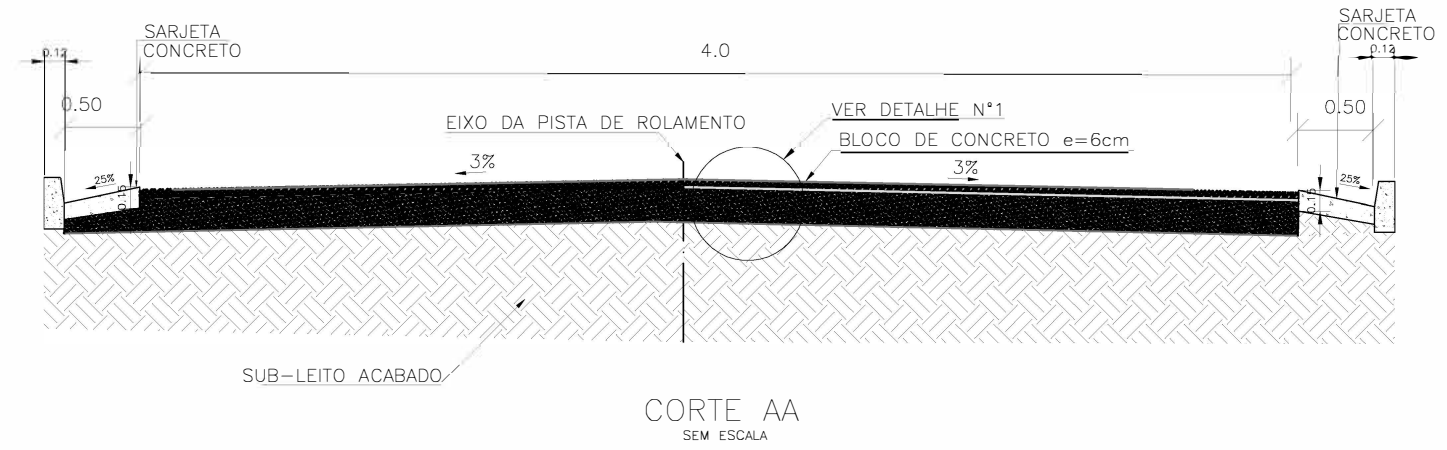

DETALHE N°1 SEM ESCALA

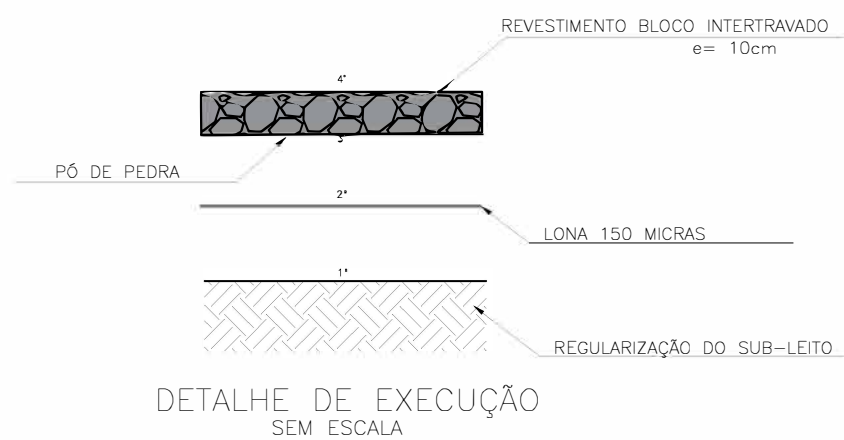

- ESQUEMA DE EXECUÇÃO – PAVIMENTO NOVO EM CBUQ
- 1- REGULARIZAÇÃO DO SUB-LEITO
 - 2- INSTALAÇÃO DE LONA 150 MICRAS
 - 3- APLICAÇÃO DE PÓ DE PEDRA
 - 4- ASSENTAMENTO DE PEDRAS POLIÉDRICAS

Memória de Cálculo Pavimentação														
Logradouro	Coordenada Estaca 0,00	Estaca		Pista	Extensão (m)	Largura (m)	ÁREA (M²)	Tipo de Pavimento	Espessura Camada de Sub Base (M)	Volume Sub-Base(M³)	Espessura Camada de Base (M)	Volume Base(M³)	Espessura Camada de Revestimento (M)	Volume de revestimento (M³)
		Inicial	Final											
RIBEIRÃO DAS NEVES														
Rua José Matheus de Andrade	N= 7.816.028,211 E= 598.006,557	0 + 0,00	8 + 0,18	E/D	160,18	4,00	640,72	INTERTRAVADO	0,00	0,00			0,06	38,44

OBSERVAÇÕES:

ENG.º COORDENADOR:
Bárbara Maria Teles dos Reis
191.336/D CREA/MG

ENG.º COORDENADOR:
Carlos Roberto Teles Fernandes
67.380/D CREA/MG

RT:
Bárbara Maria Teles dos Reis
191.336/D CREA/MG

DESENHISTA:
Bryan Jones Souza Guterres

SECRETARIA DE OBRAS

DESENHO: ESCALA: H: 1-1000 V: 1-100

VERIFICADO: APROVADO:

Eng.º Fiscal-CREA/MG

Prefeito Municipal

CONVENIENTE: CONSULTORIA:



KALU ENGENHARIA

PREFEITURA MUNICIPAL DE RIBEIRÃO DAS NEVES

ENDEREÇO: RUA JOSÉ MATHEUS DE ANDRADE, EXTENSÃO:160,80 m

LATITUDE: 19°46'31.99"S , LONGITUDE: 44° 8'35.65"O,

BAIRRO:VENESA, REGIONAL VENEZA RIBEIRÃO DAS NEVES -MG

DETALHE: DETALHES DE PAVIMENTAÇÃO

FOLHA: PV-01