

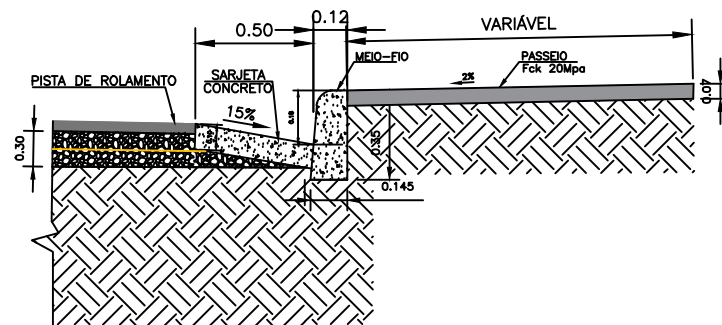
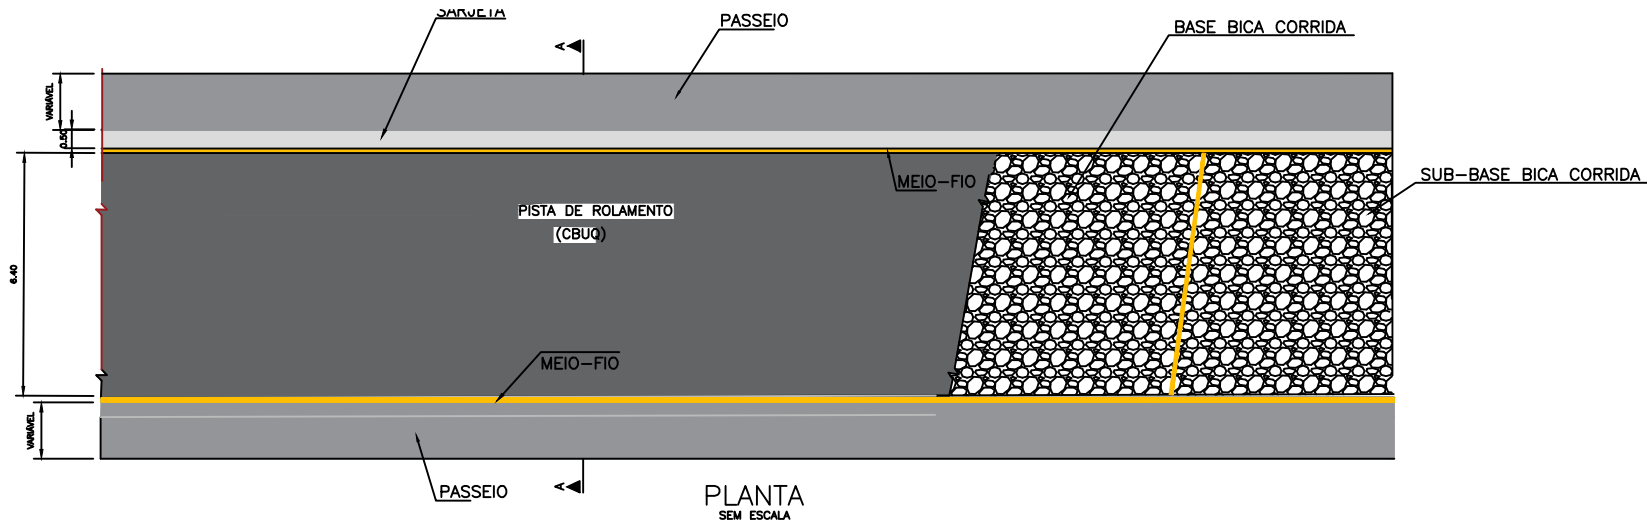





AVENIDA PRATA

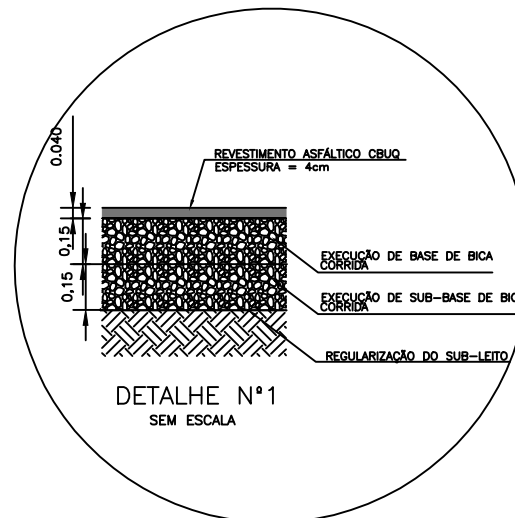

DETALHE DO MEIO-FIO, SARJETA E PASSEIO
SEM ESCALA

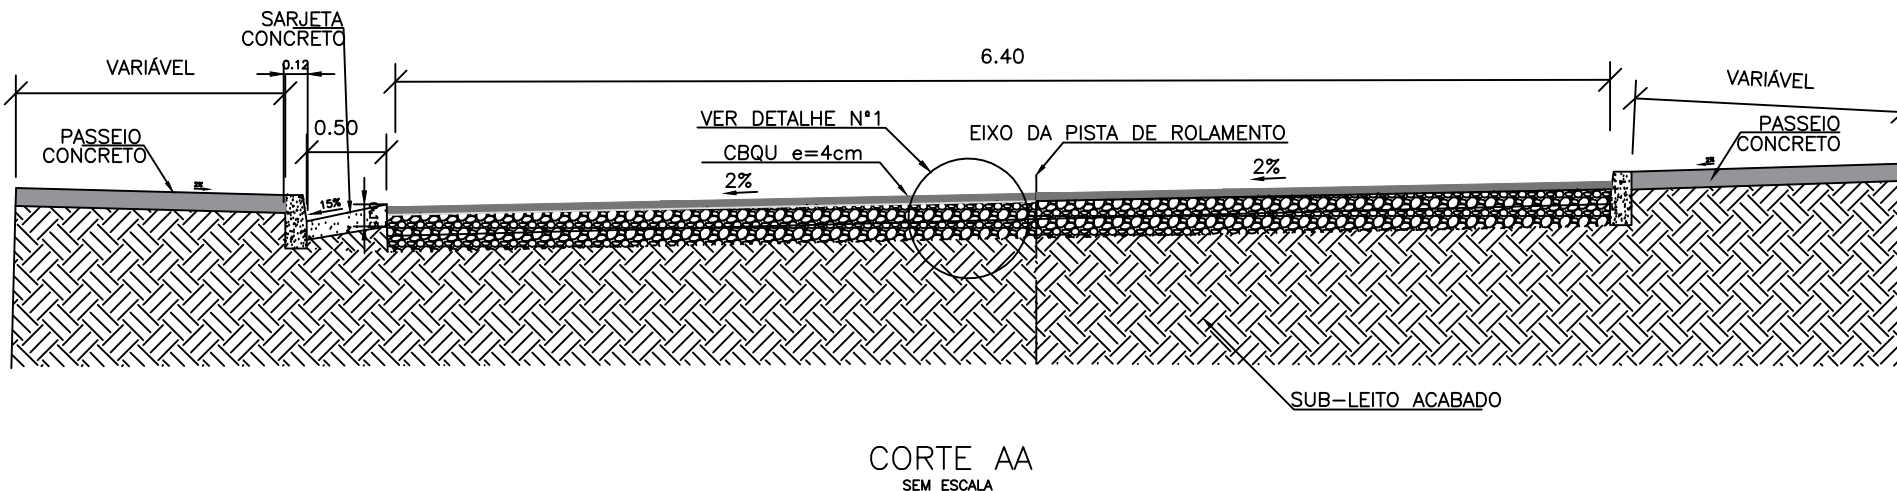

DETALHE Nº
SEM ESCALA

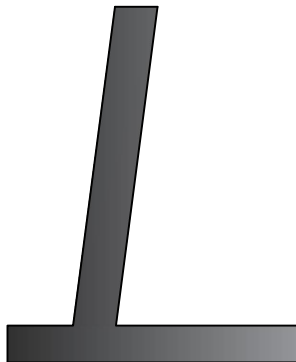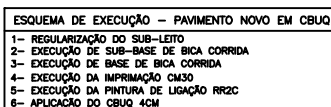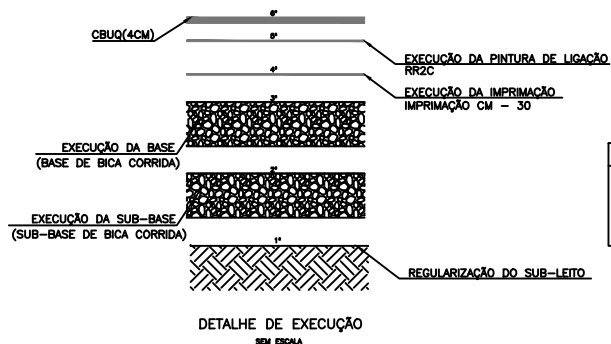

MURO DE ARRIMO EM CONCRETO TIPO OC-MA-01

Memória de Cálculo Pavimentação														
Logradouro	Coodenada Estaca 0,00	Estaca		Pista	Extensão (m)	Largura (M)	ÁREA (M²)	Tipo de Pavimento	Espessura Camada de Sub Base (M)	Volume Sub-Base(M³)	Espessura Camada de Base (M)	Volume Base(M³)	Espessura Camada de Revestimento (M)	Volume de revestimento (M³)
		Inicial	Final											
RIBEIRÃO DAS NEVES														
Av. Prata	N= 7.816,028,211 E= 598.006,557	0 + 0,00	14 + 12,35	E/D	292,35	6,00	1754,10	CBUQ	0,00	0,00	0,20	350,82	0,04	70,16

OBSERVAÇÕES:

ENG.º COORDENADOR: Bárbara Wiara Teles dos Reis 191.336/D CREA/MG
ENG.º COORDENADOR: Carlos Roberto Teles Fernandes 67.380/D CREA/MG
RT: Bárbara Wiara Teles dos Reis 191.336/D CREA/MG
DESENHISTA: Bryan Jones Souza Guterres

SECRETARIA DE OBRAS

DESENHO:	ESCALA:
----------	---------

V: 1-100

Engº Fiscal-CREA/MG

Prefeito Municipal

CONVENIENTE: CONSULTÓRIA:



PREFEITURA MUNICIPAL DE RIBEIRÃO DAS NEVES

ENDEREÇO: AVENIDA PRATA, EXTENSÃO: 292,35 m.
LATITUDE: 19° 44' 34,46" S, LONGITUDE: 44° 3' 50,83" O
BAIRRO: SANTINHO, CENTRO, RIBEIRÃO DAS NEVES - MG

DETALHE:

DETALHES DE PAVIMENTAÇÃO

FOLHA:

PV-01