
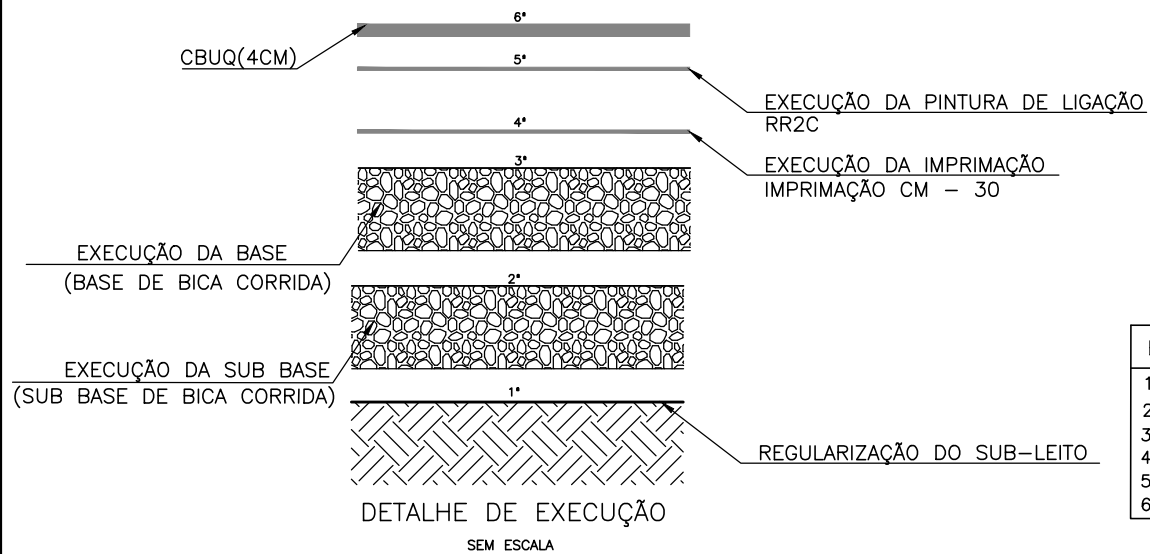
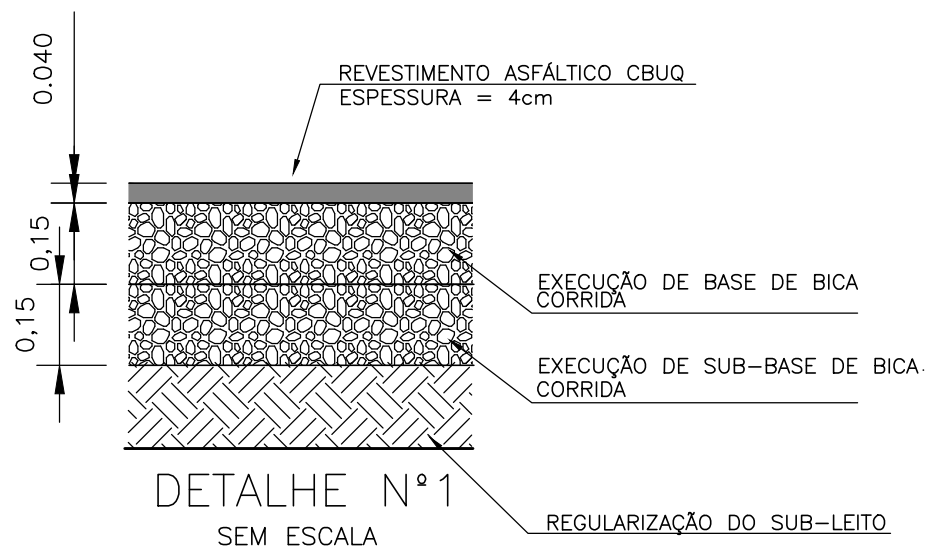
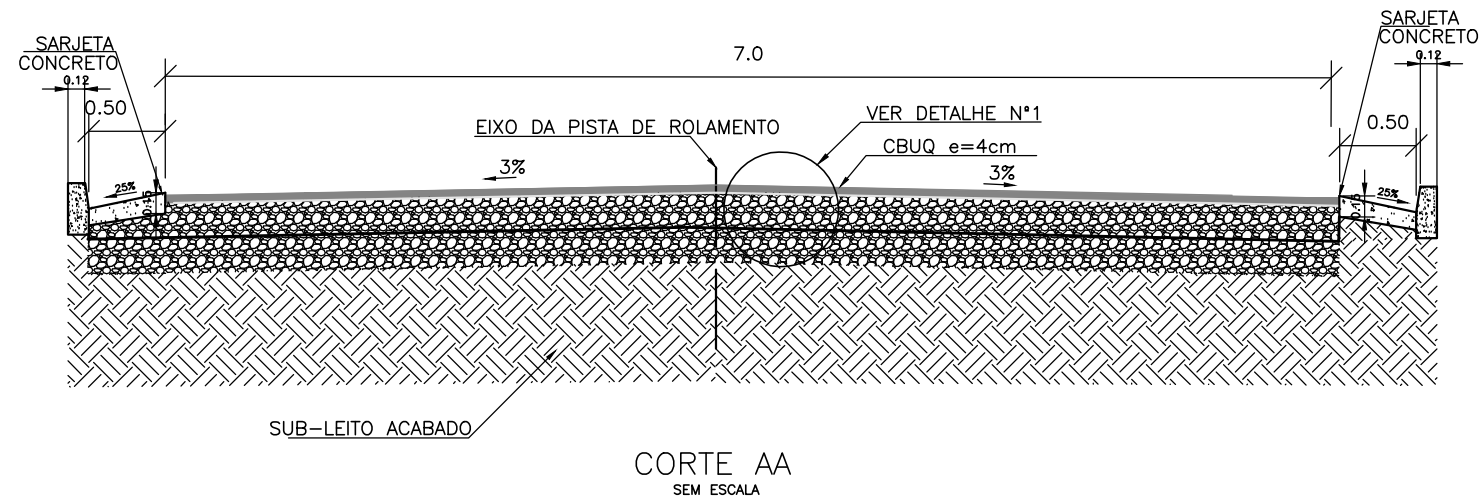
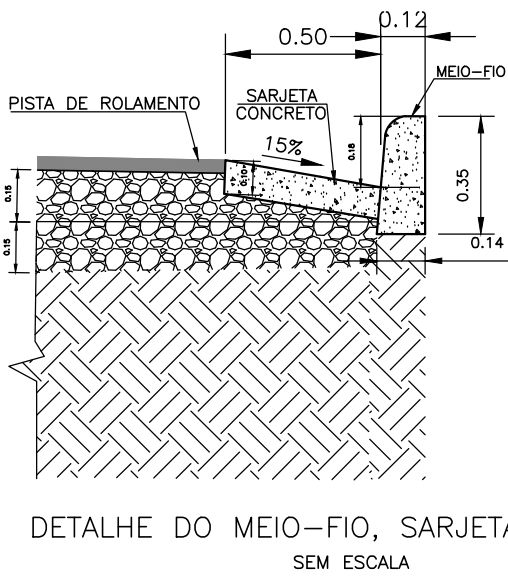


RUA VINTE E CINCO

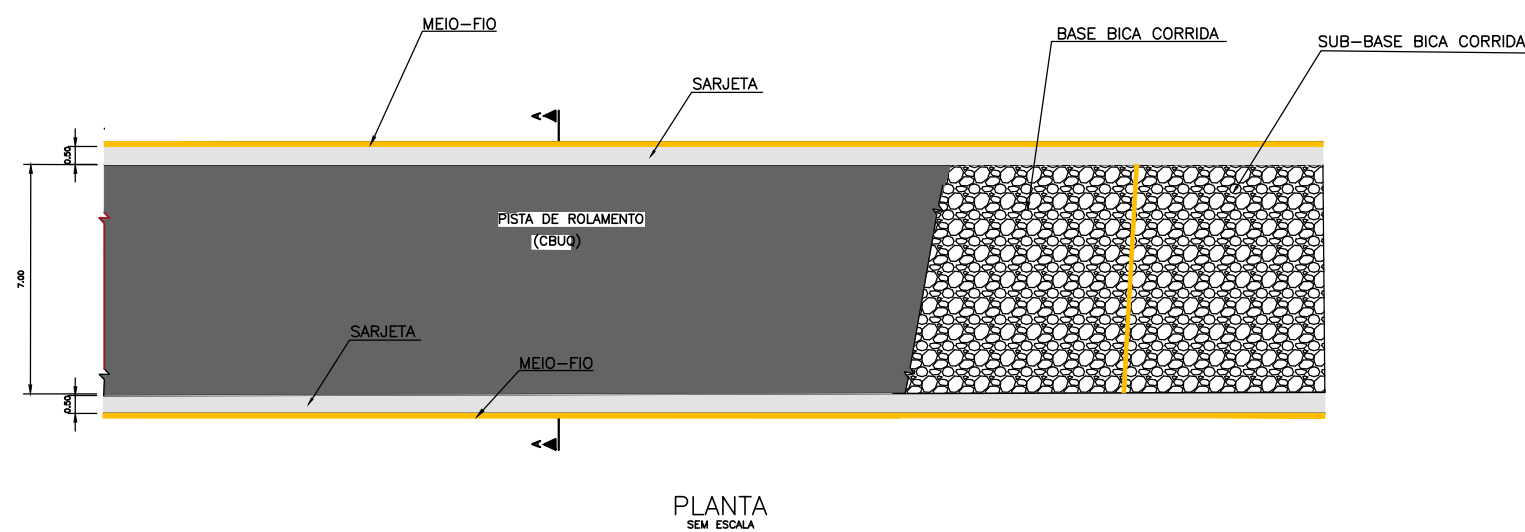

ESQUEMA DE EXECUÇÃO – PAVIMENTO NOVO EM CBUQ	
1–	REGULARIZAÇÃO DO SUB-LEITO
2–	EXECUÇÃO DE SUB-BASE DE BICA CORRIDA
3–	EXECUÇÃO DE BASE DE BICA CORRIDA
4–	EXECUÇÃO DA IMPRIMAÇÃO CM30
5–	EXECUÇÃO DA PINTURA DE LIGAÇÃO RR2C
6–	APLICAÇÃO DO CBUQ 4CM

Memória de Cálculo Pavimentação														
Logradouro	Coordenada Estaca 0,00	Estaca		Pista	Extensão (m)	Largura (m)	ÁREA (M²)	Tipo de Pavimento	Espessura Camada de Sub Base (M)	Volume Sub-Base(M³)	Espessura Camada de Base (M)	Volume Base(M³)	Espessura Camada de Revestimento (M)	Volume de revestimento (M³)
		Inicial	Final											
RIBEIRÃO DAS NEVES														
Rua Vinte e Cinco	N= 7.814.256,504 E= 589.865,286	0 + 0,00	9 + 8,36	E/D	188,36	7,00	1318,52	CBUQ	0,15	197,78	0,15	197,78	0,04	52,74

OBSERVAÇÕES:

ENG.º COORDENADOR:
Bárbara Wiara Teles dos Reis
191.336/D CREA/MG

ENG.º COORDENADOR:
Carlos Roberto Teles Fernandes
67.380/D CREA/MG

RT:
Bárbara Wiara Teles dos Reis
191.336/D CREA/MG

DESENHISTA:
Bryan Jones Souza Guterres

SECRETARIA DE OBRAS

DESENHO:
VERIFICADO:

ESCALA:
H: 1-1000
V: 1-100

APROVADO:

Eng.º Fiscal – CREA/MG

Prefeito Municipal

CONVENIENTE: CONSULTÓRIA:

PREFEITURA MUNICIPAL DE RIBEIRÃO DAS NEVES

ENDEREÇO: RUA: VINTE E CINCO – EXTENSÃO: 188,36 m.
LATITUDE: 19°45'49.96"S , LONGITUDE: 44° 8'30.16"O,
BAIRRO: FLORENÇA, REGIONAL VENEZA RIBEIRÃO DAS NEVES –MG

DETALHE:

FOLHA:
PV-01

DETALHES DE PAVIMENTAÇÃO