
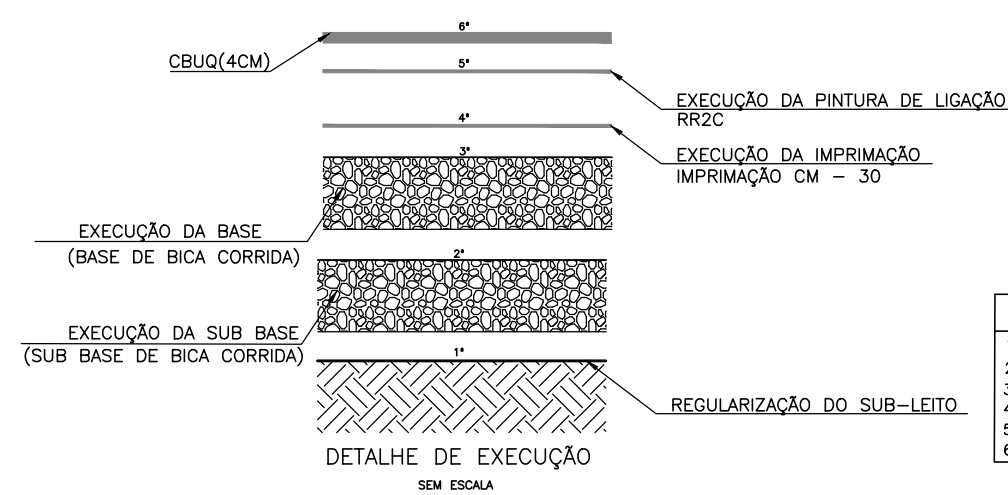
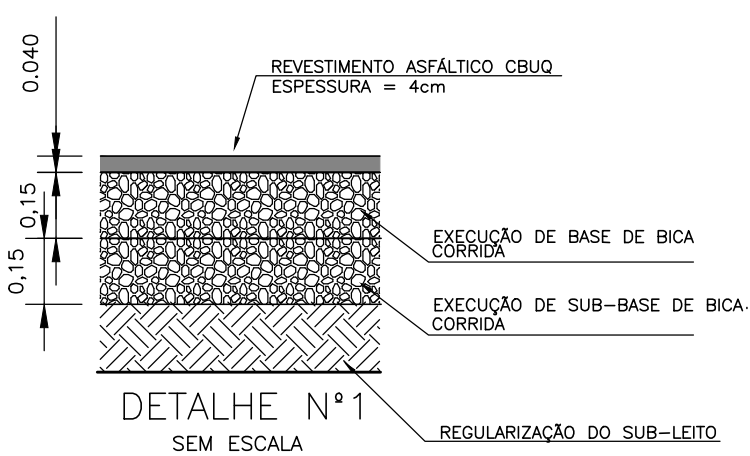
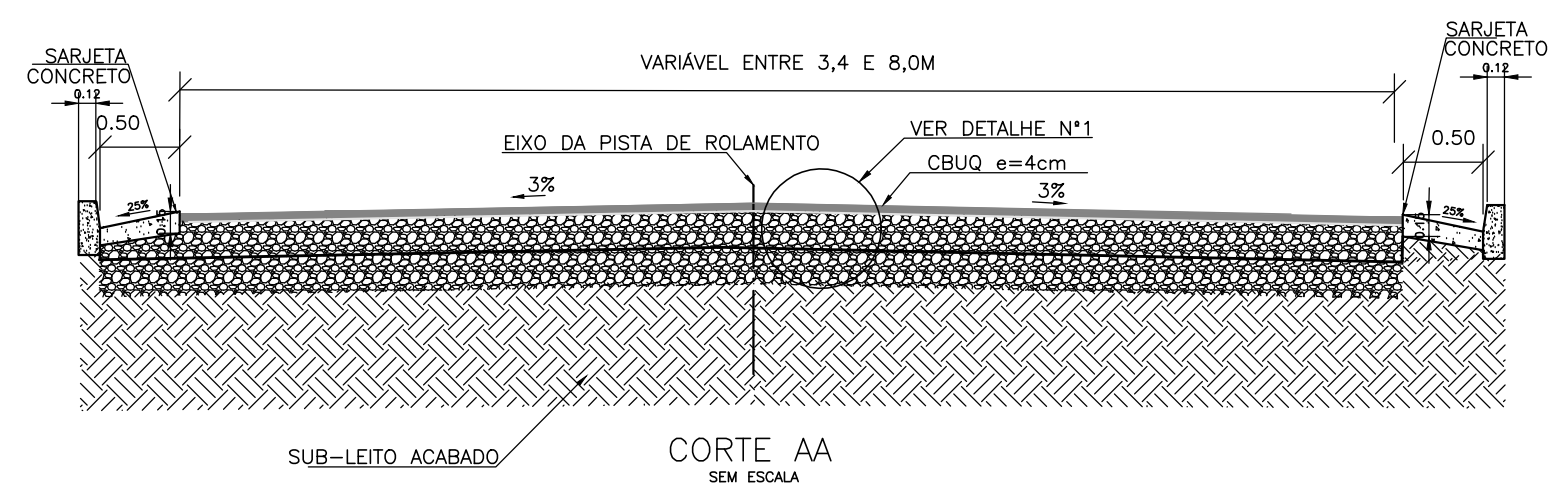
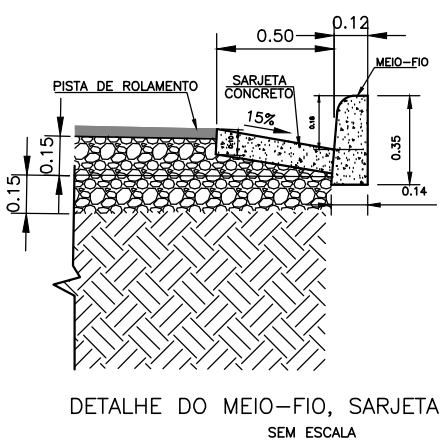


RUA ADENISIA PEREIRA DE SOUZA

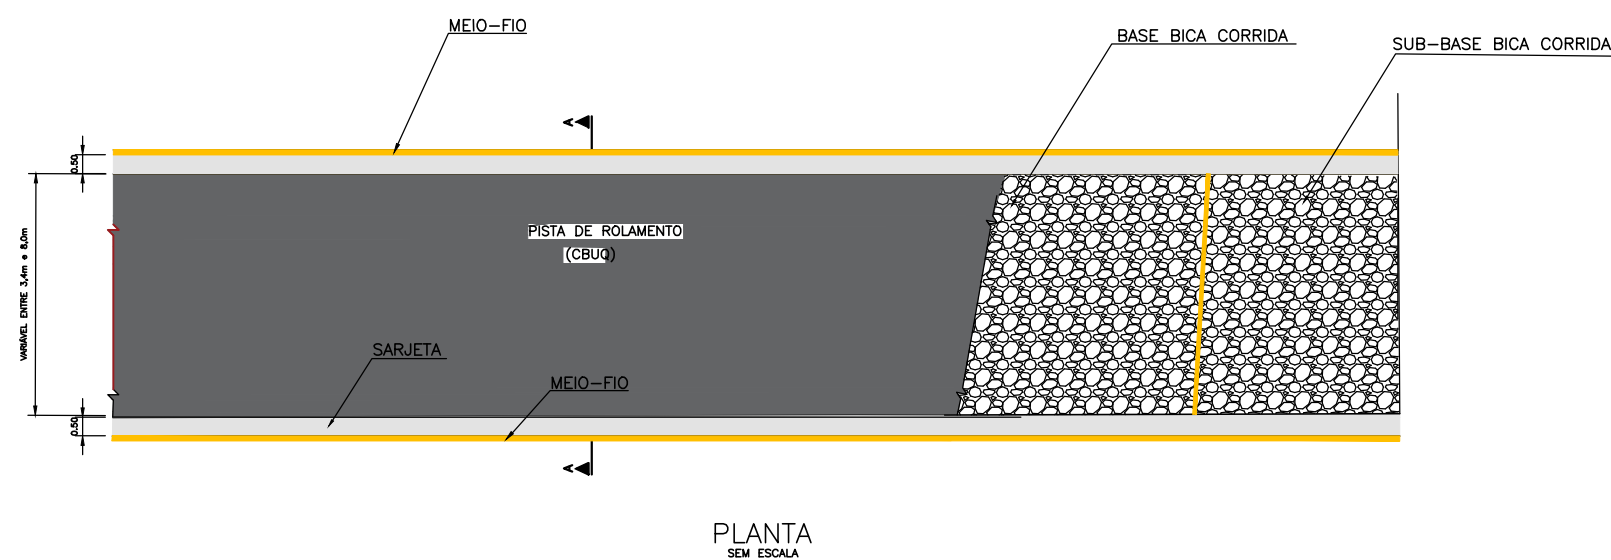

- ESQUEMA DE EXECUÇÃO - PAVIMENTO NOVO EM CBUQ
- 1- REGULARIZAÇÃO DO SUB-LEITO
 - 2- EXECUÇÃO DE SUB-BASE DE BICA CORRIDA
 - 3- EXECUÇÃO DE BASE DE BICA CORRIDA
 - 4- EXECUÇÃO DA IMPRIMAÇÃO CM30
 - 5- EXECUÇÃO DA PINTURA DE LIGAÇÃO RR2C
 - 6- APLICAÇÃO DO CBUQ 4CM

Memória de Cálculo Pavimentação														
Logradouro	Coodenada Estaca 0,00	Estaca		Pista	Extensão (m)	Largura (m)	ÁREA (M²)	Tipo de Pavimento	Espessura Camada de Sub Base (M)	Volume Sub-Base(M³)	Espessura Camada de Base (M)	Volume Base(M³)	Espessura Camada de Revestimento (M)	Volume de revestimento (M³)
		Inicial	Final											
RIBEIRÃO DAS NEVES														
Rua Adenisia Pereira de Souza	N= 7.814.342,007 E= 589.614,712	0 + 0,00	17 + 4,99	E/D	344,99	7,00	2414,93	CBUQ	0,15	362,24	0,15	362,24	0,04	96,60

OBSERVAÇÕES:

ENG.º COORDENADOR:
Barbara Wlora Teles dos Reis
191.336/D CREA/MG

ENG.º COORDENADOR:
Carlos Roberto Teles Fernandes
67.380/D CREA/MG

RT:
Barbara Wlora Teles dos Reis
191.336/D CREA/MG

DESENHISTA:
Bryan Jones Souza Guterres

SECRETARIA DE OBRAS

DESENHO: ESCALA: H: 1-1000 V: 1-100

VERIFICADO: APROVADO:

Eng.º Fiscal-CREA/MG

Prefeito Municipal

CONVENIENTE: CONSULTORIA:

KALU ENGENHARIA

PREFEITURA MUNICIPAL DE RIBEIRÃO DAS NEVES

ENDEREÇO: RUA: ADENISIA PEREIRA DE SOUZA, EXTENSÃO: 344,99 m.
LATITUDE: 19°45'52.45"S , LONGITUDE: 44° 8'40.35"O,
BAIRRO:FLORENÇA, REGIONAL VENEZA RIBEIRÃO DAS NEVES -MG

DETALHE: DETALHES DE PAVIMENTAÇÃO

FOLHA: PV-01