
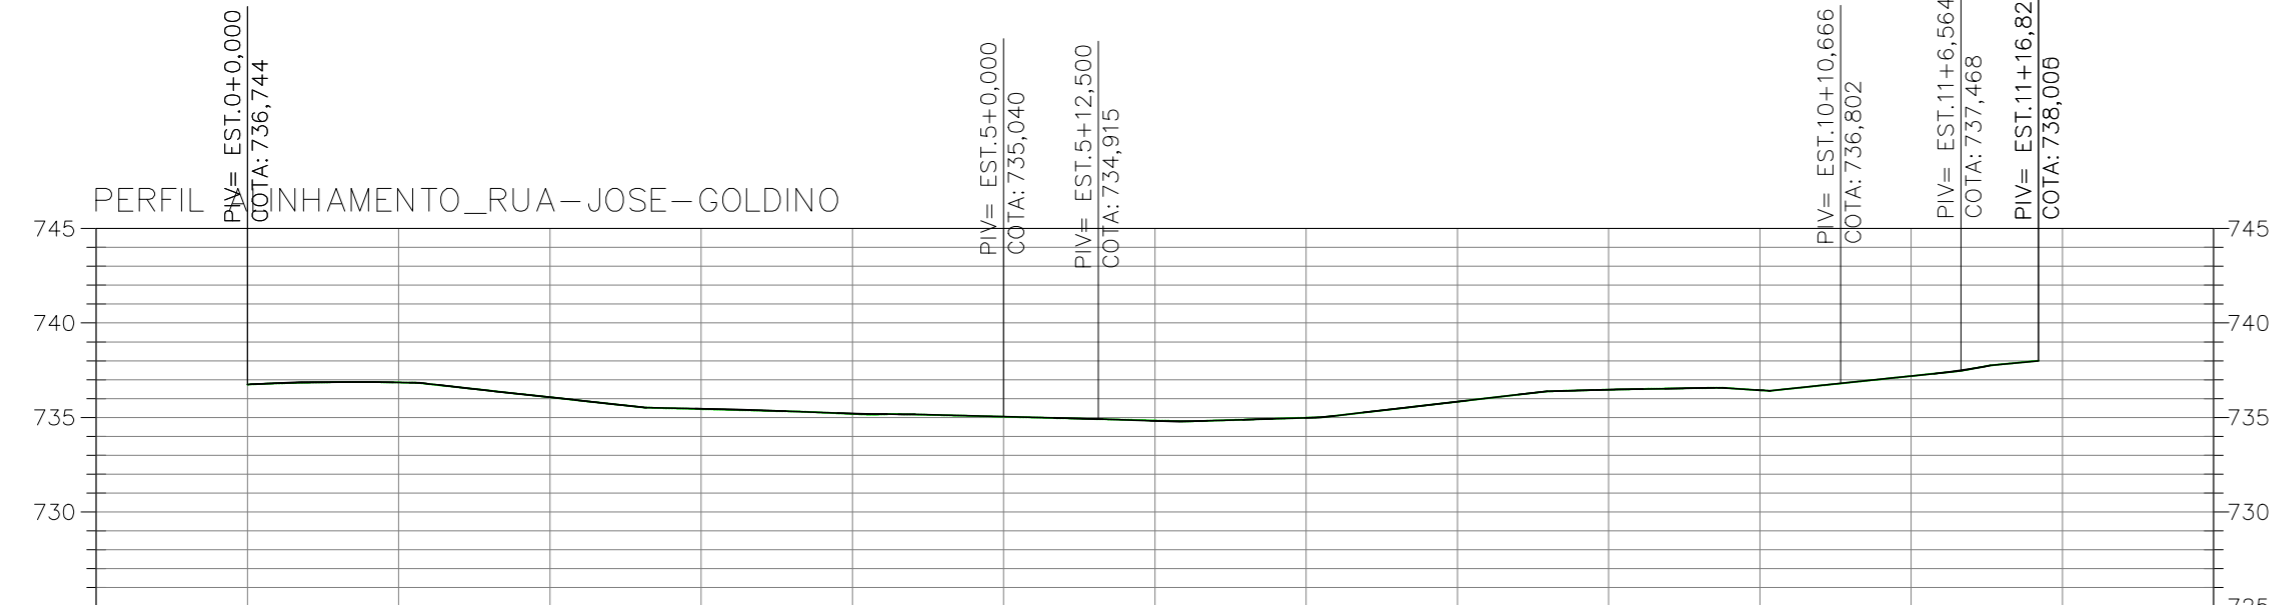
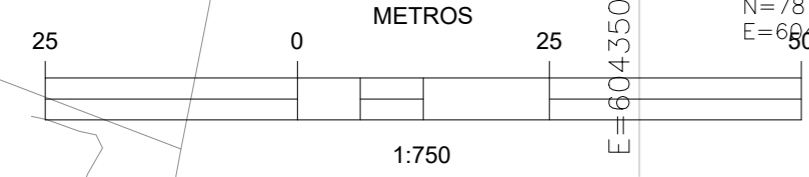


EST.: E0+0.000 - EST.: E11+2.789
COMP.: 222.79 M

CUL-DE-SAC:
RAIO: 5.93 M
PERIMETRO: 47.94 M
ÁREA: 163.79 M²

*MESMA CONFIGURAÇÃO DE CAMADAS DO PAVIMENTO TIPO

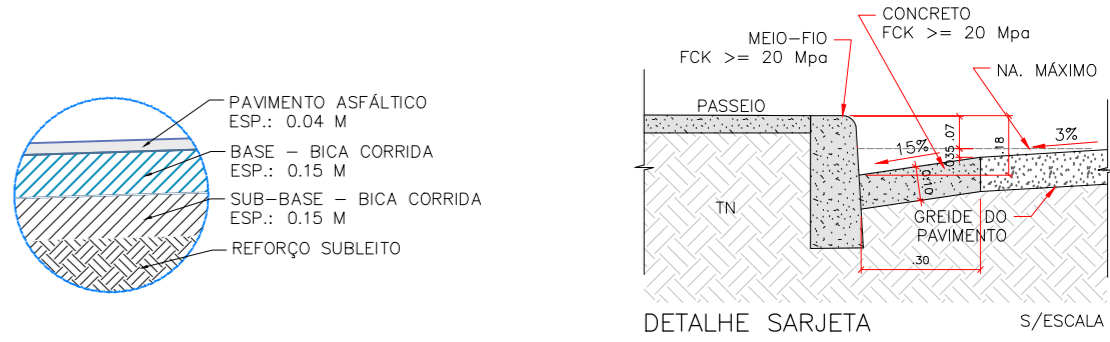

COTAS TERRENO/PROJETO	0	1	2	3	4	5	6	7	8	9	10	11	12	13
	736,74	736,85	736,07	735,44	735,19	735,04	734,84	734,99	735,83	736,47	736,44	737,19	737,19	738,00

CURVAS	AC	R (m)	T (m)	D (m)	PC	PT	PONTO	PC	PI	PT
C1	14°44'47,09"	80,000	10,352	20,590	0+1,704	1+2,293	N E	7816494,5719 604549,2013	7816489,6989 604540,0678	7816487,3112 604529,9948
C2	0°11'03,62"	5836,209	9,388	18,777	3+6,400	4+5,177	N E	7816477,1383 604487,0778	7816474,9729 604477,9424	7816472,7781 604468,8141
C3	2°48'40,68"	200,000	4,908	9,813	5+18,771	6+8,584	N E	7816464,9247 604436,1510	7816463,7775 604431,3793	7816462,8656 604426,5571
C4	6°32'53,05"	200,000	11,441	22,857	8+9,962	9+12,819	N E	7816455,1772 604385,8991	7816453,0514 604374,6574	7816452,2215 604363,2465

REVISÃO	DESCRIÇÃO	TIPO	ELABORADO	VERIFICADO	DATA
00	EMISSION INICIAL	AP	SCP	PHFM	05/05/2023

LEGENDAS:

 PAVIMENTO PROJETADO
 SARJETA PROJETADA
 ATERRAMENTO
 CORTE

- OBSERVAÇÕES GERAIS:
- 1 - MEDIDAS, COORDENADAS E ELEVAÇÕES EM METRO, EXCETO ONDE INDICADO.
 - 2 - PODERÃO OCORRER AJUSTES EM CAMPO QUANDO A EXECUÇÃO DA OBRA POR DETERMINAÇÃO DA PREFEITURA.
 - 3 - PERFIL EXAGERADO EM 2,5 X NA ALTURA.
 - 4 - TRATA-SE DE PROJETO BÁSICO, QUE TEM O INTUÍTO DE AUXILIAR O ORÇAMENTISTA A QUANTIFICAR OS SERVIÇOS NECESSÁRIOS PARA A EXECUÇÃO DA PAVIMENTAÇÃO DA VIA.
 - 5 - A SUPERFÍCIE UTILIZADA COMO REFERÊNCIA FOI OBTIDA POR MEIO DO INFRAWORKS E NÃO DEVE SER UTILIZADA COMO BASE. UM NOVO LEVANTAMENTO DEVE SER REALIZADO NO MOMENTO DA EXECUÇÃO.

APROVAÇÃO DO PROJETO

PREFEITURA MUNICIPAL DE RIBEIRÃO DAS NEVES

RUA ARI TEIXEIRA DA COSTA, 1.100
SAVASSI - CEP 33.880-630
RIBEIRÃO DAS NEVES - MG.

PROJETO DE PAVIMENTAÇÃO

PROJETO: PAVIMENTAÇÃO DA RUA JOSÉ GOLDINO DE PAULA - CENTRO DE AREIAS JUSTINÓPOLIS
 LOCAL: RUA JOSÉ GOLDINO DE PAULA - CENTRO DE AREIAS JUSTINÓPOLIS RIBEIRÃO DAS NEVES-MG
 DATA: JUNHO/2023
 ESC.: INDICADA

TÍTULO DOS DESENHOS: PLANTA ESQUEMÁTICA DE PAVIMENTAÇÃO
 DIMENSÃO DO PAVIMENTO
 SITUAÇÃO: FOLHA 01/01

DIREITOS AUTORAIS RESERVADOS: PROIBIDO REPRODUÇÃO, DIVULGAÇÃO OU ALTERAÇÃO SEM ORDEM EXPRESSA DA PREFEITURA MUNICIPAL DE RIBEIRÃO DAS NEVES.
 TÍTULO DO PROJETO: 006-2023-RUA_JOSE_GOLDINO-IF-PAV-PB-R00