



PAVIMENTAÇÃO	
LARGURA MÉDIA DE CORTE	7.00 M
LARGURA MÉDIA DE PAVIMENTO	6.00 M
COMPRIMENTO	57.00 M
ÁREA DE CORTE	399.00 M ²
ÁREA DE PAVIEMNTO	342.00 M ²
SARJETA	121.00 M
MEIO FIO	121.00 M

1 PLANTA DE SITUAÇÃO
ESCALA 1:500

--- MEIO-FIO A EXECUTAR
--- SARJETA A EXECUTAR

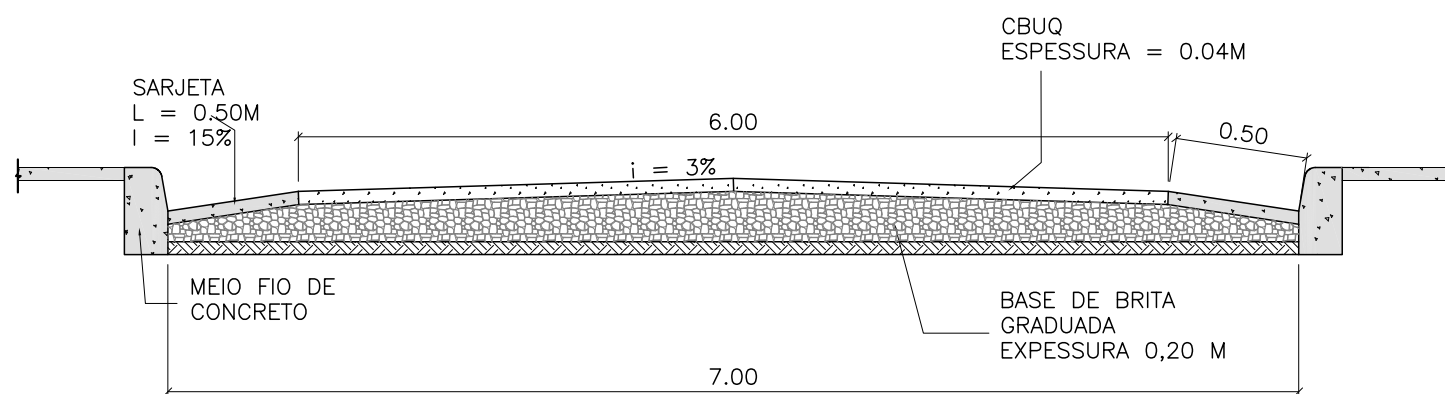

2 CORTE TRANSVERSAL
SEM ESCALA

APROVAÇÃO	PREFEITURA MUNICIPAL DE RIBEIRÃO DAS NEVES	 R.T.
	SEC MUN DE OBRAS ANDRÉ ALEXANDRE DA SILVA MOTTA	
PROJETO	TÍTULO : PROJETO BÁSICO DE PAVIMENTAÇÃO	DATA 06/01/2019
	PROJETO : INFRAESTRUTURA URBANA	ESC. INDICADO
	LOCAL : RUA DEZ RIBEIRÃO DA NEVES-MG	BAIRRO: SANTA PAULA
	DETALHE PLANTA DE SITUAÇÃO E CORTE TRANSVERSAL.	
OBS:		FOLHA 01/01