
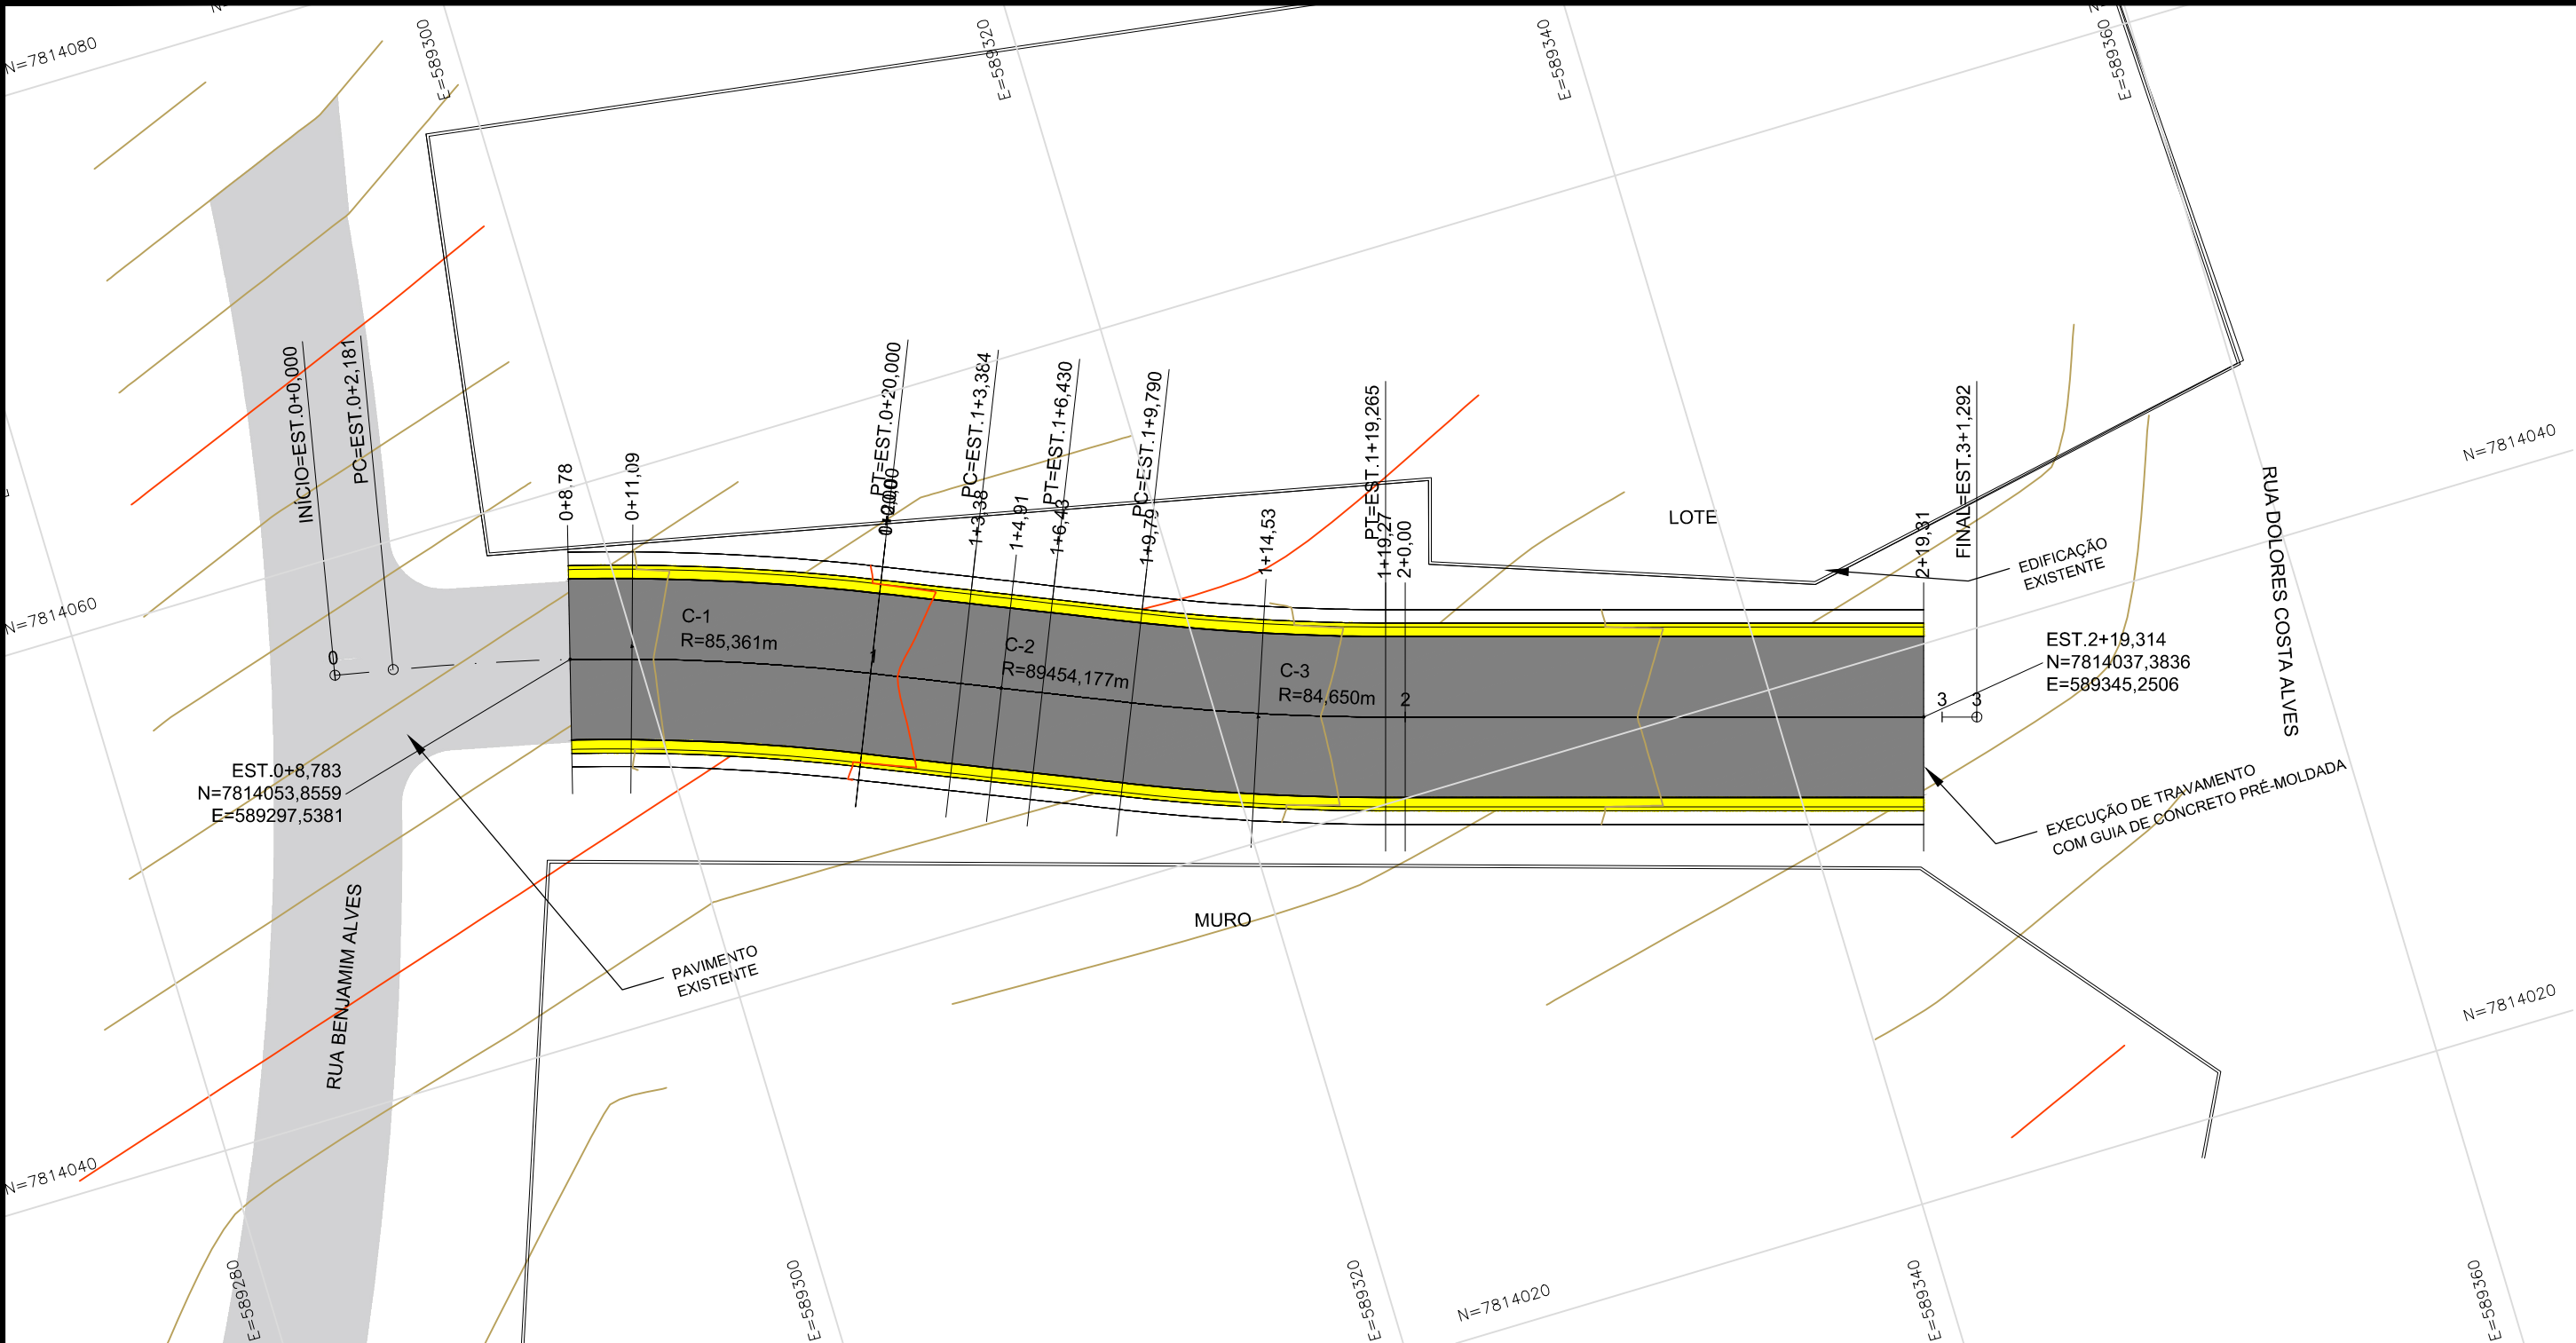
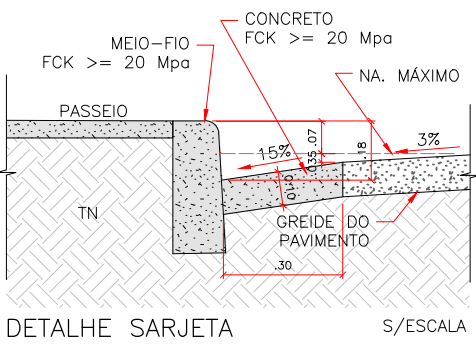


EST.: E0+8.783 - EST.: E2+19.314
COMP.: 50.531 M

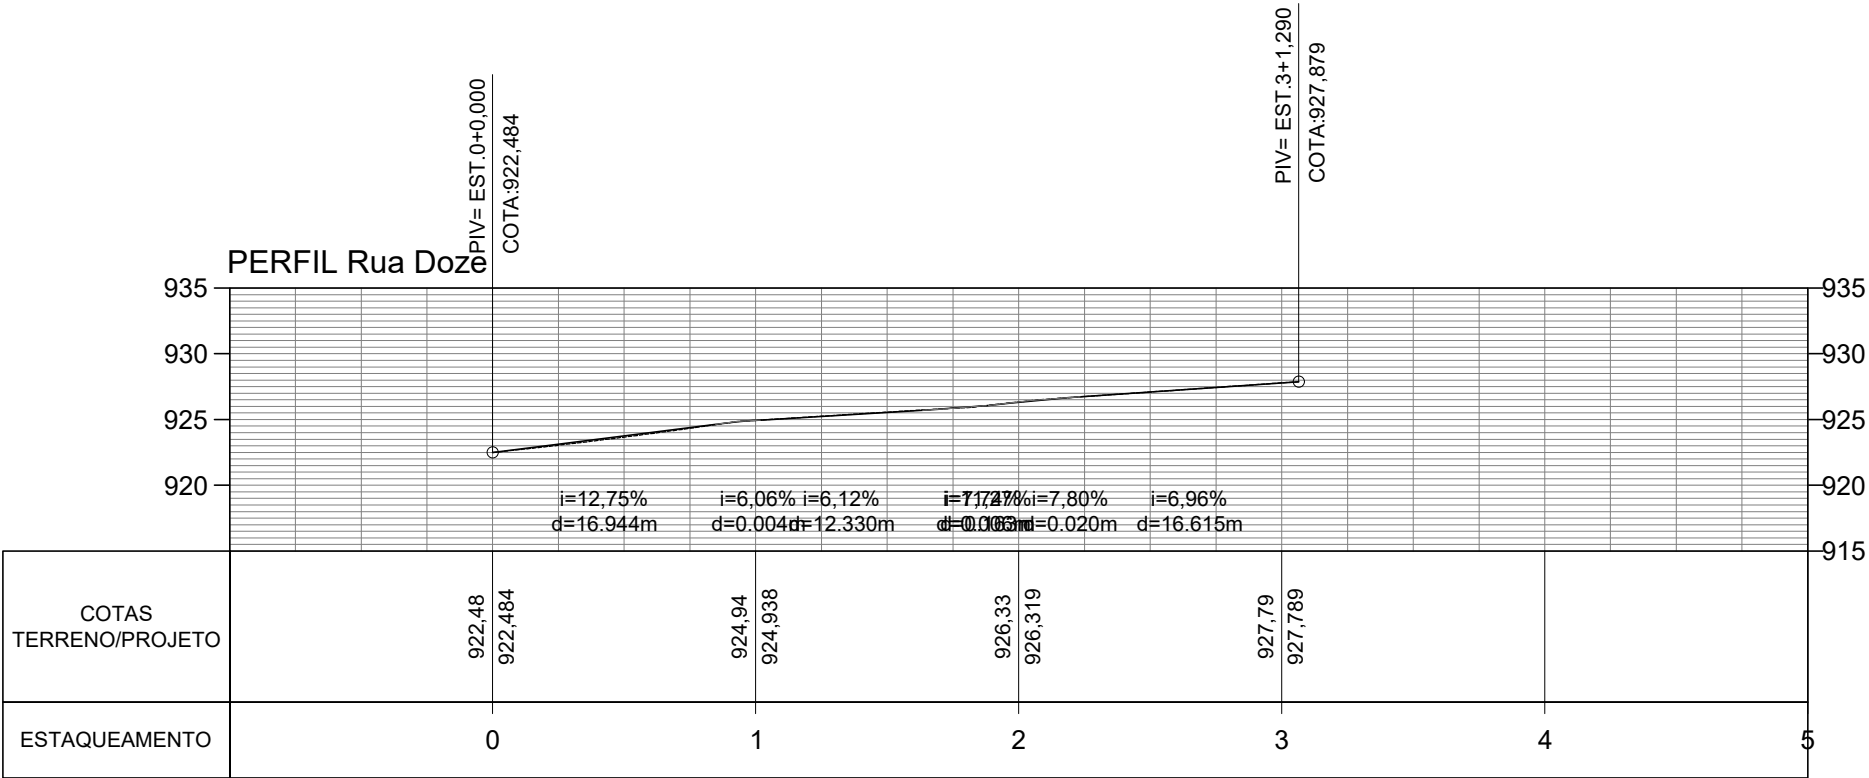

REVISÃO	DESCRIÇÃO	TIPO	ELABORADO	VERIFICADO	DATA
00	EMISSÃO INICIAL	AP	SCP	PHFM	24/08/2023

LEGENDAS:

PAVIMENTO PROJETADO

SARJETA PROJETADA

OBSERVAÇÕES GERAIS:

- MEDIDAS, COORDENADAS E ELEVÇÕES EM METRO, EXCETO ONDE INDICADO
- PODERÃO OCORRER AJUSTES EM CAMPO QUANDO A EXECUÇÃO DA OBRA POR DETERMINAÇÃO DA PREFEITURA.

APROVAÇÃO	PREFEITURA MUNICIPAL DE RIBEIRÃO DAS NEVES			APROVAÇÃO DO PROJETO	
	RUA ARI TEIXEIRA DA COSTA, 1.100 SAVASSI - CEP 33.880-630 RIBEIRÃO DAS NEVES - MG.				
PROJETO	PROJETO DE PAVIMENTAÇÃO				
	PROJETO:	PROJETO DE PAVIMENTAÇÃO DA RUA DOZE- BAIRRO FLORENÇA		DATA	AGOSTO/2023
	LOCAL:	RUA DOZE - FLORENÇA - REGIÃO VENEZA RIBEIRÃO DA NEVES-MG		ESC.	INDICADA
	TÍTULO DOS DESENHOS:		DETALHES DA SARJETA	FOLHA	01/01
	PLANTA ESQUEMÁTICA DE PAVIMENTAÇÃO				
	DIMENSÃO DO PAVIMENTO				
SITUAÇÃO					
PERFIL ESQUEMÁTICO					
OBS:					
DIREITOS AUTORAIS RESERVADOS; PROIBIDO REPRODUÇÃO, DIVULGAÇÃO OU ALTERAÇÃO SEM ORDEM EXPRESSA DA PREFEITURA MUNICIPAL DE RIBEIRÃO DAS NEVES.			TÍTULO DO PROJETO: 086-2023-R_DOZE-FLORENCA-IF-PAV-PB-R00		