

PREFEITURA MUNICIPAL DE RIBEIRÃO DAS NEVES

PROJETO DE TERRAPLENAGEM



ENDEREÇO: RUA GRÉCIA, S/N, BAIRRO FLORÊNCA, RIBEIRÃO DAS NEVES
PROJETO: VESTIÁRIO
ÁREA QUADRADA CONSTRUÍDA: 164,16 m²

ABRIL DE 2024

APRESENTAÇÃO

A KALU SERVIÇOS DE ENGENHARIA LTDA ME, com sede na Rua Professor Guilherme Laje, 33, Bairro São Gonçalo, Belo Horizonte – MG, CEP: 31812-150, inscrita no CNPJ sob o nº 24.031.830/0001-44, apresenta à Prefeitura Municipal de Ribeirão das Neves o Projeto do Vestiário.



O presente volume corresponde ao VOLUME 2 –PROJETO EXECUTIVO

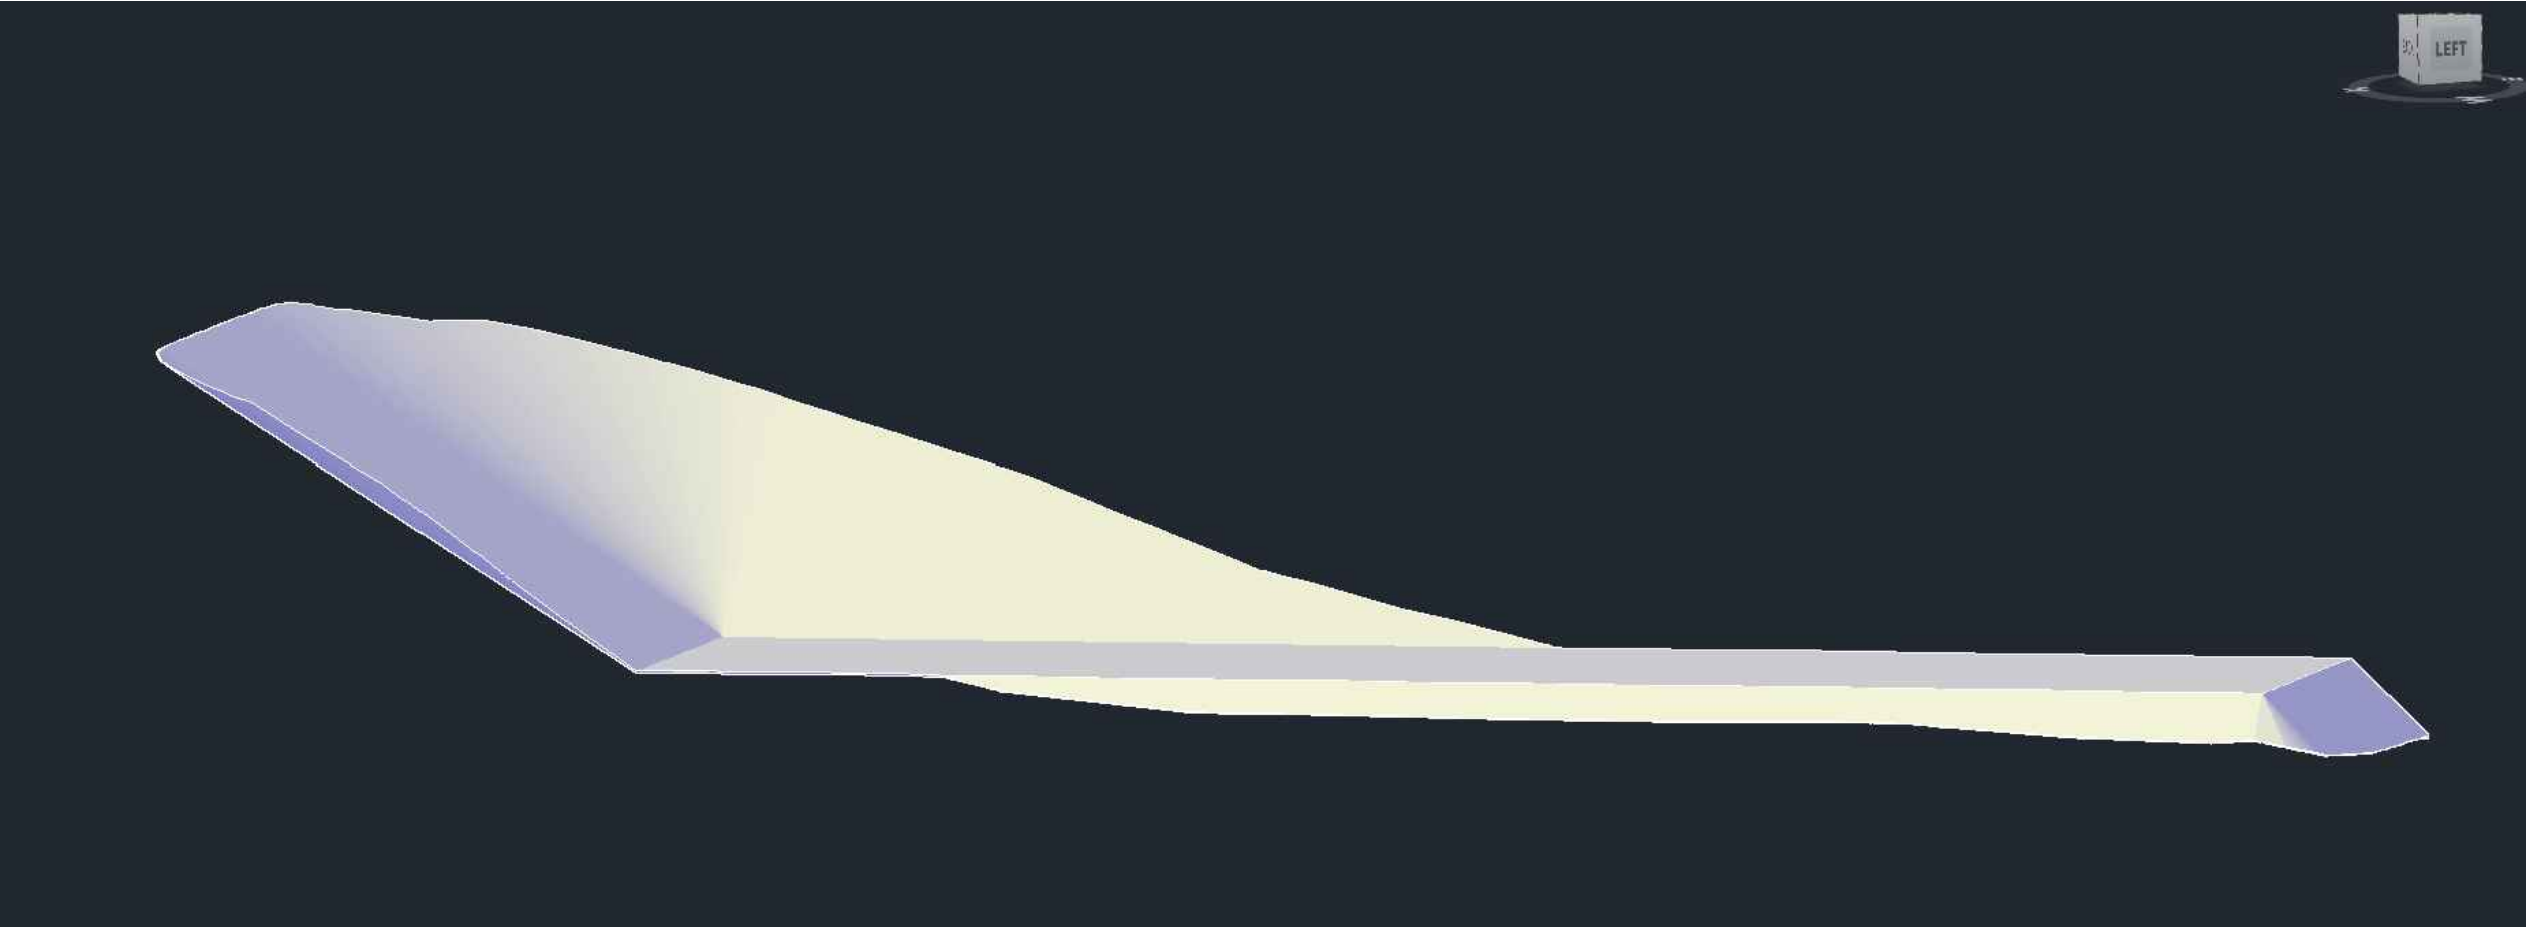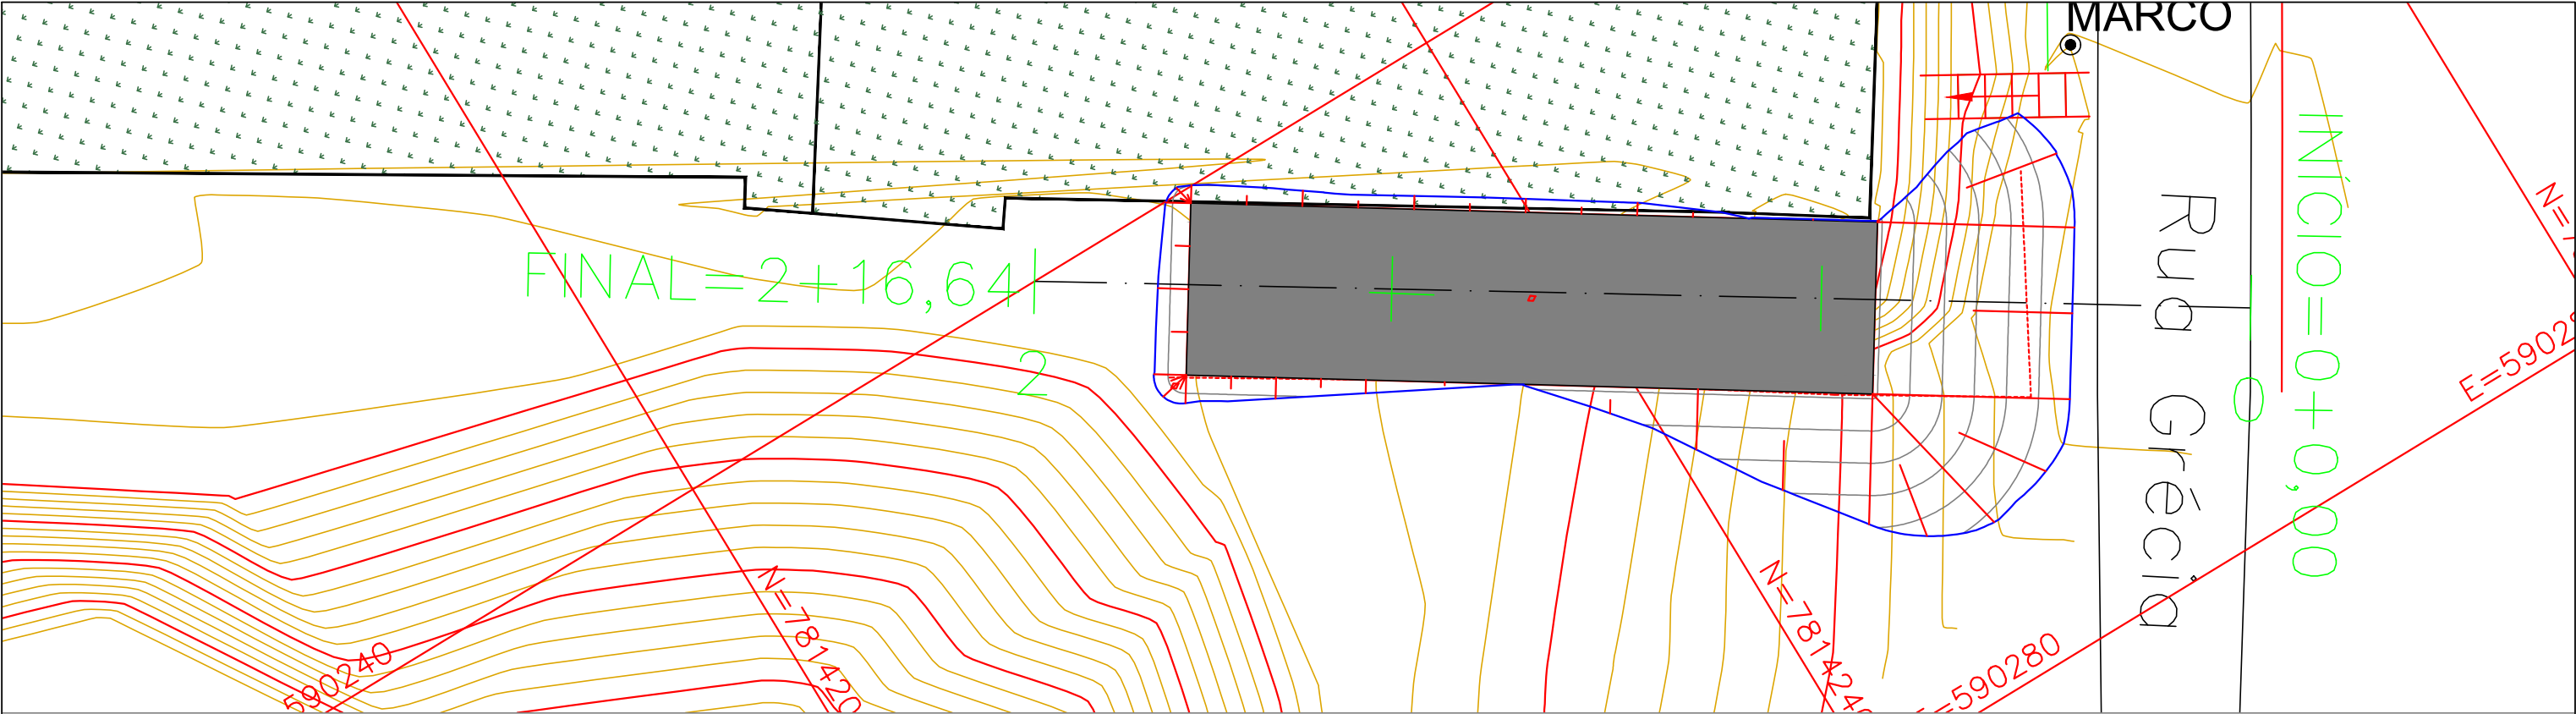

1. ESTE PROJETO É PROPRIEDADE DO PROJETISTA REGISTRADO NO SELO. CONFORME LEI N°: 5194/66 NÃO DEVE SER UTILIZADO PARA QUALQUER OUTRA FINALIDADE QUE NÃO SE RELACIONE COM A EXECUÇÃO DA PRESENTE EDIFICAÇÃO, SENDO TERMINANTEMENTE VEDADA SUA COLOCAÇÃO A DISPOSIÇÃO DE TERCEIROS.
2. O PROJETISTA NÃO SE RESPONSABILIZARÁ POR EVENTUAIS ALTERAÇÕES DESTES PROJETO DURANTE SUA EXECUÇÃO. QUALQUER MODIFICAÇÃO, O MESMO DEVE SER CONTACTADO.
3. ESTE PROJETO FOI BASEADO NO LAY-OUT E INFORMAÇÕES FORNECIDAS PELO ARQUITETO OU PROPRIETÁRIO.
4. QUALQUER MODIFICAÇÃO OU DÚVIDA DEVERÁ SER IMEDIATAMENTE COMUNICADA POR ESCRITO AO PROJETISTA.

N°	DISCRIMINAÇÃO DAS REVISÕES	DATA	APROVAÇÃO
0	Emissão inicial	MAIO / 24	Barbára Wiara

Obra			
VESTIARIO			
RIBEIRÃO DAS NEVES - MG			
Projeto		Proprietário	
BARBARA WIARA TELES DOS REIS 191.336 D		PREFEITURA MUN. DE RIBEIRÃO DAS NEVES - MG	
Projeto			Folha
PROJETO TERRAPLANAGEM			1/2
Descrição			
Projeto Terraplanagem e Detalhes			
Data	MAIO / 24	Escala	Indicada
Desenho	CARLOS ROBERTO	Conferência	Barbára Wiara

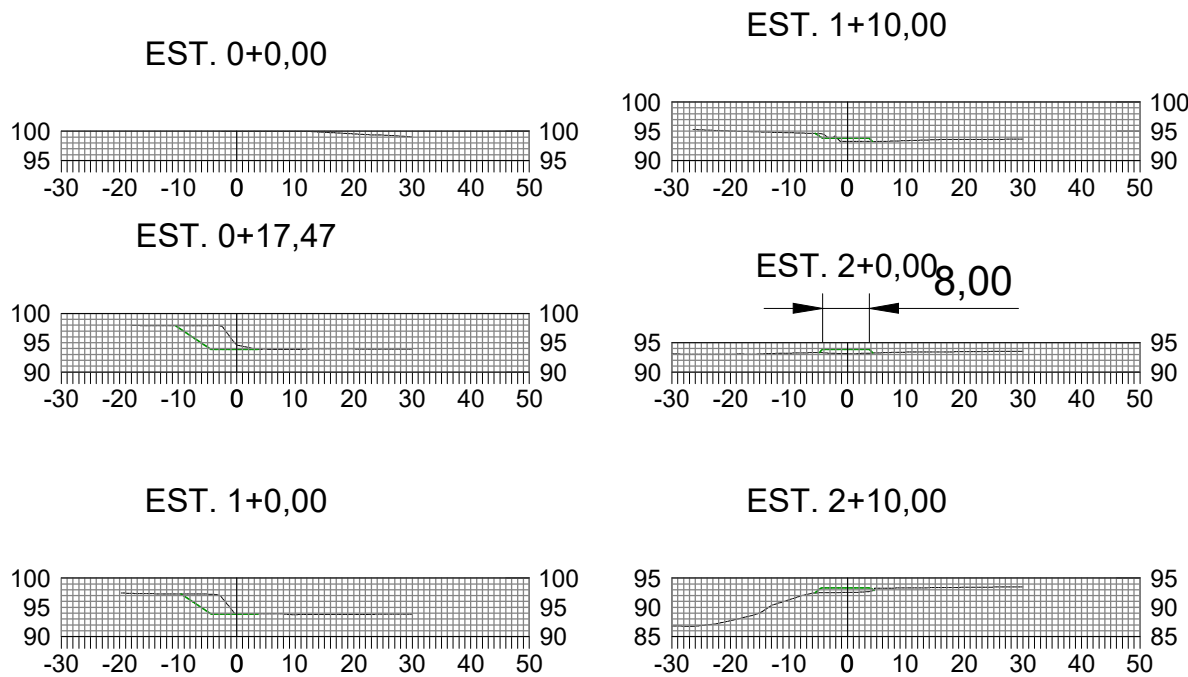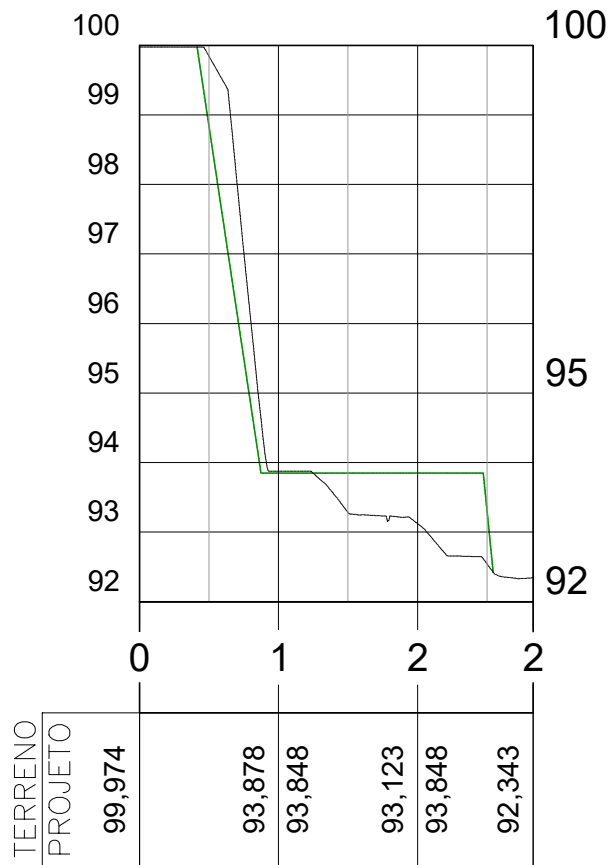

1. ESTE PROJETO É PROPRIEDADE DO PROJETISTA REGISTRADO NO SELO. CONFORME LEI N°: 5194/66 NÃO DEVE SER UTILIZADO PARA QUALQUER OUTRA FINALIDADE QUE NÃO SE RELACIONE COM A EXECUÇÃO DA PRESENTE EDIFICAÇÃO, SENDO TERMINANTEMENTE VEDADA SUA COLOCAÇÃO A DISPOSIÇÃO DE TERCEIROS.
2. O PROJETISTA NÃO SE RESPONSABILIZARÁ POR EVENTUAIS ALTERAÇÕES DESTES PROJETO DURANTE SUA EXECUÇÃO. QUALQUER MODIFICAÇÃO, O MESMO DEVE SER CONTACTADO.
3. ESTE PROJETO FOI BASEADO NO LAY-OUT E INFORMAÇÕES FORNECIDAS PELO ARQUITETO OU PROPRIETÁRIO.
4. QUALQUER MODIFICAÇÃO OU DÚVIDA DEVERÁ SER IMEDIATAMENTE COMUNICADA POR ESCRITO AO PROJETISTA.

N°	DISCRIMINAÇÃO DAS REVISÕES	DATA	APROVAÇÃO
0	Emissão inicial	MAIO / 24	Barbára Wiara

Obra			
VESTIARIO			
RIBEIRÃO DAS NEVES - MG			
Projeto		Proprietário	
BARBARA WIARA TELES DOS REIS 191.336 D		PREFEITURA MUN. DE RIBEIRÃO DAS NEVES - MG	
Projeto			Folha
PROJETO TERRAPLANAGEM			2/2
Descriminação			
Perfil e Sessões			
Data	MAIO / 24	Escala	Indicada
Desenho	CARLOS ROBERTO	Conferência	Barbára Wiara