






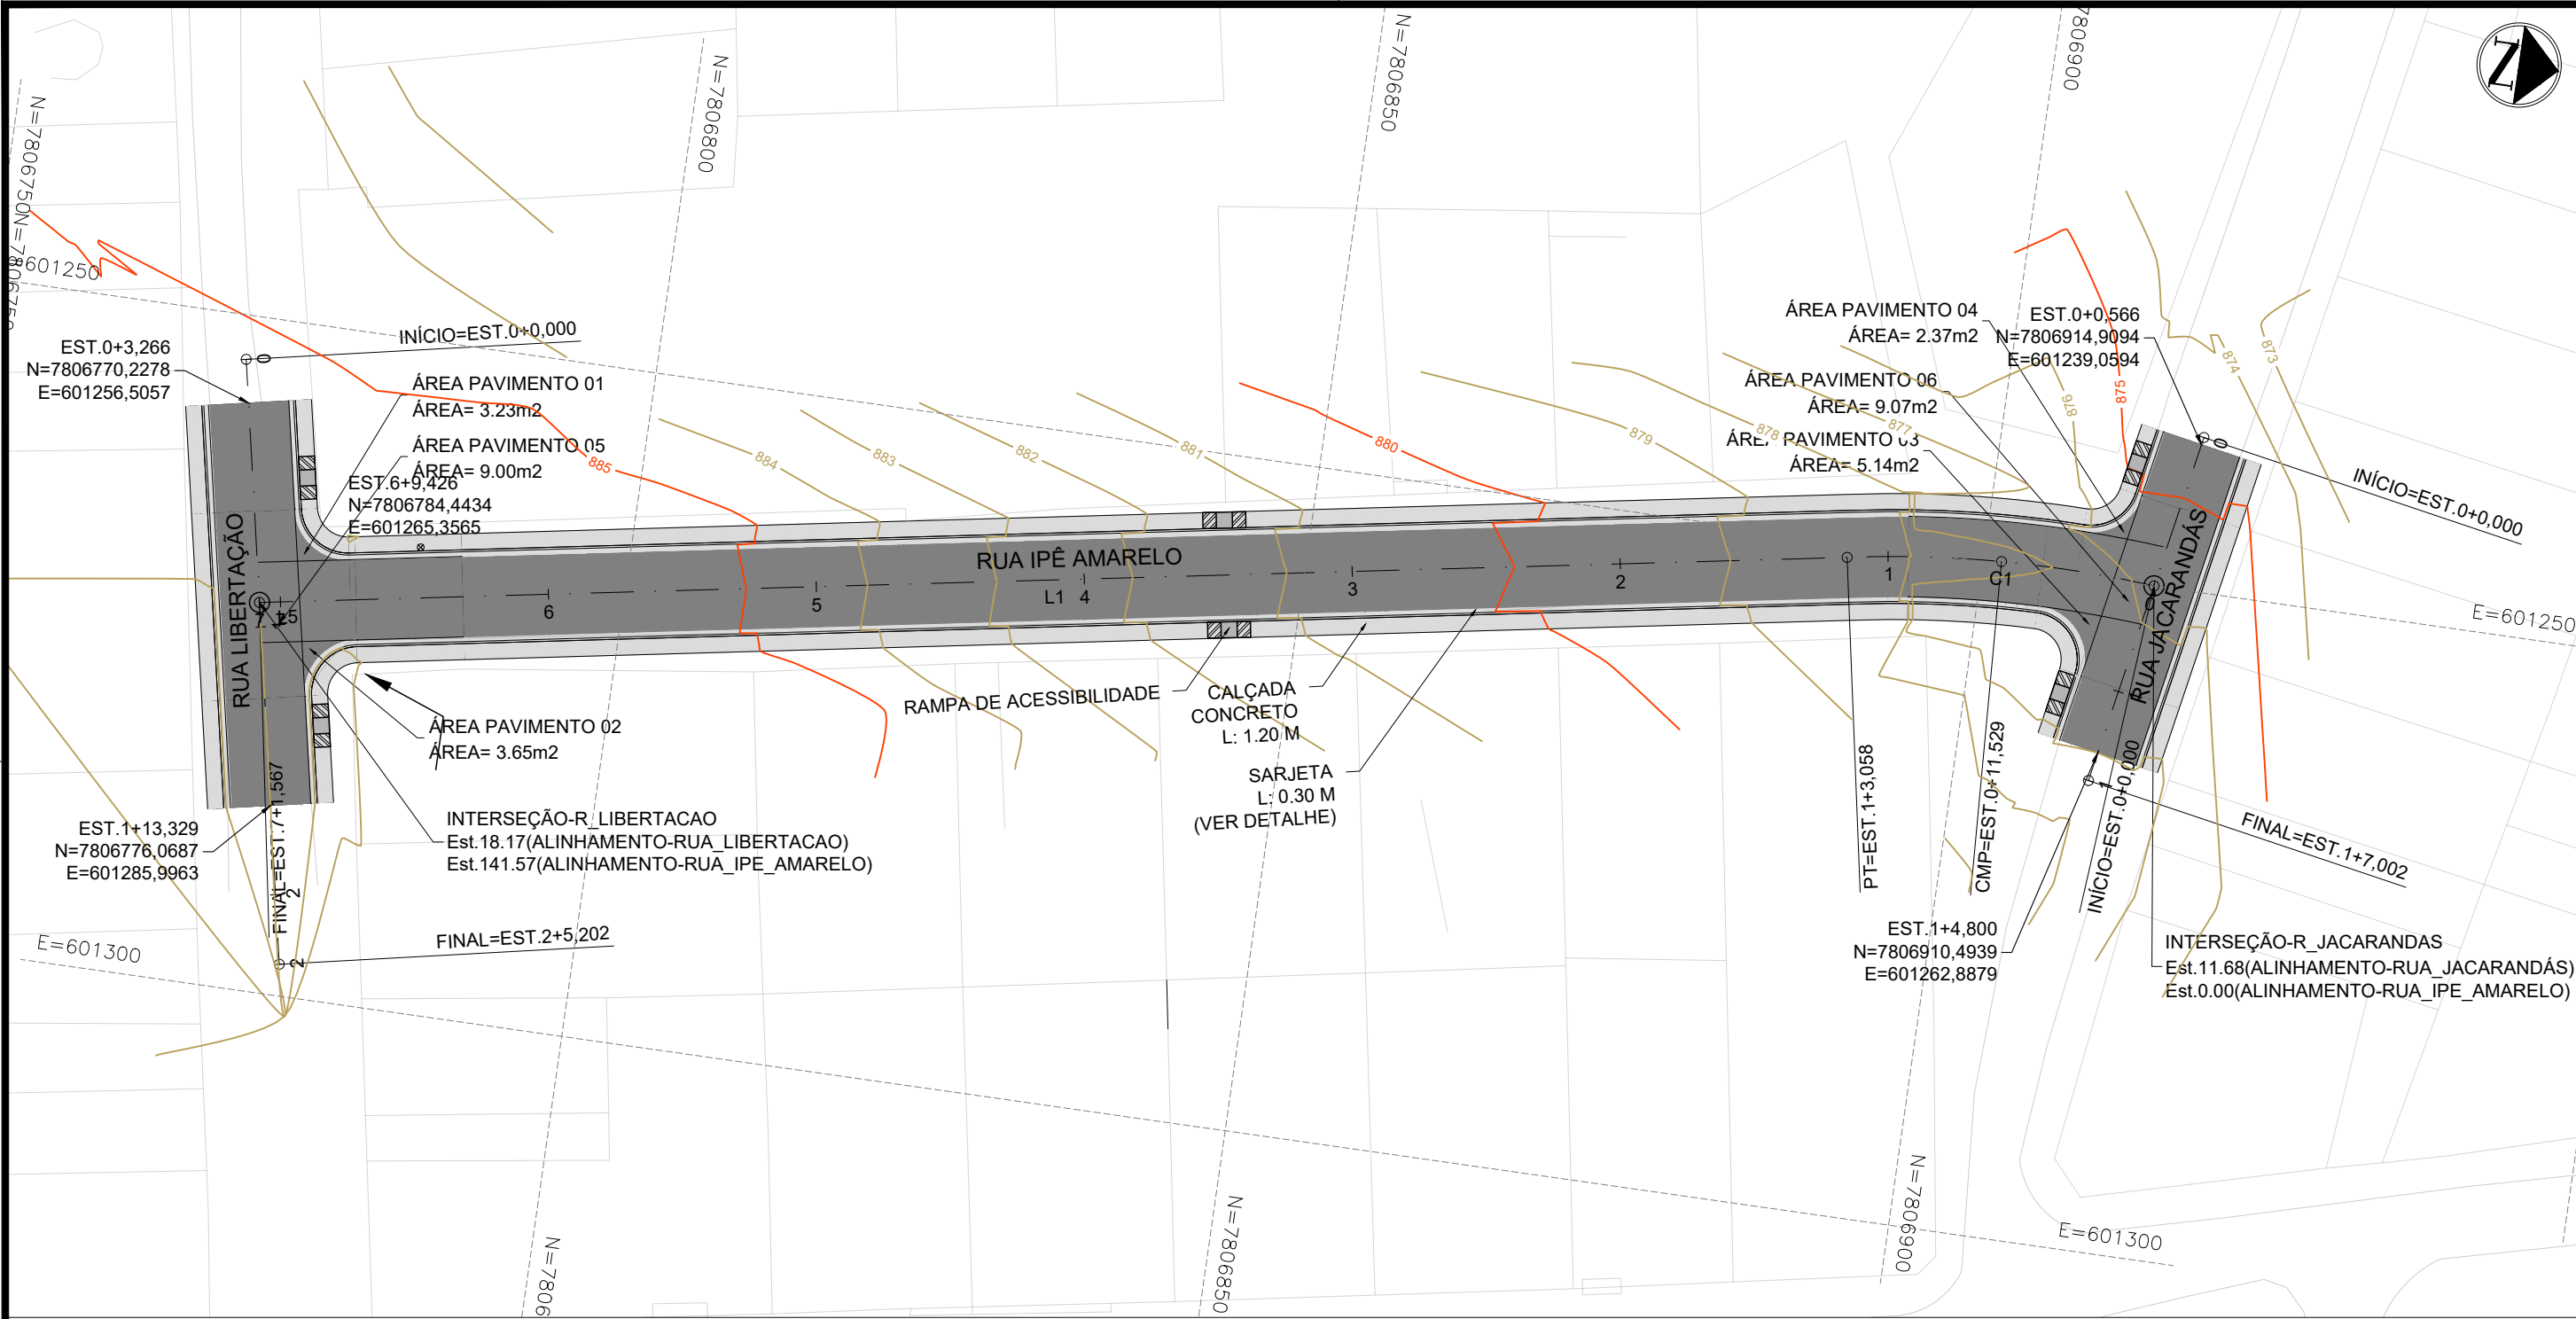


TABELA DE CURVAS DO ALINHAMENTO										
CURVAS	AC	R (m)	T (m)	D (m)	PC	PT	PONTO	PC	PI	PT

TABELA DE TANGENTES						
TANGENTE Nº	COMPRIMENTO (m)	AZIMUTE	COORDENADAS INÍCIO	COORDENADAS FINAL	ESTACA INÍCIO	ESTACA FINAL

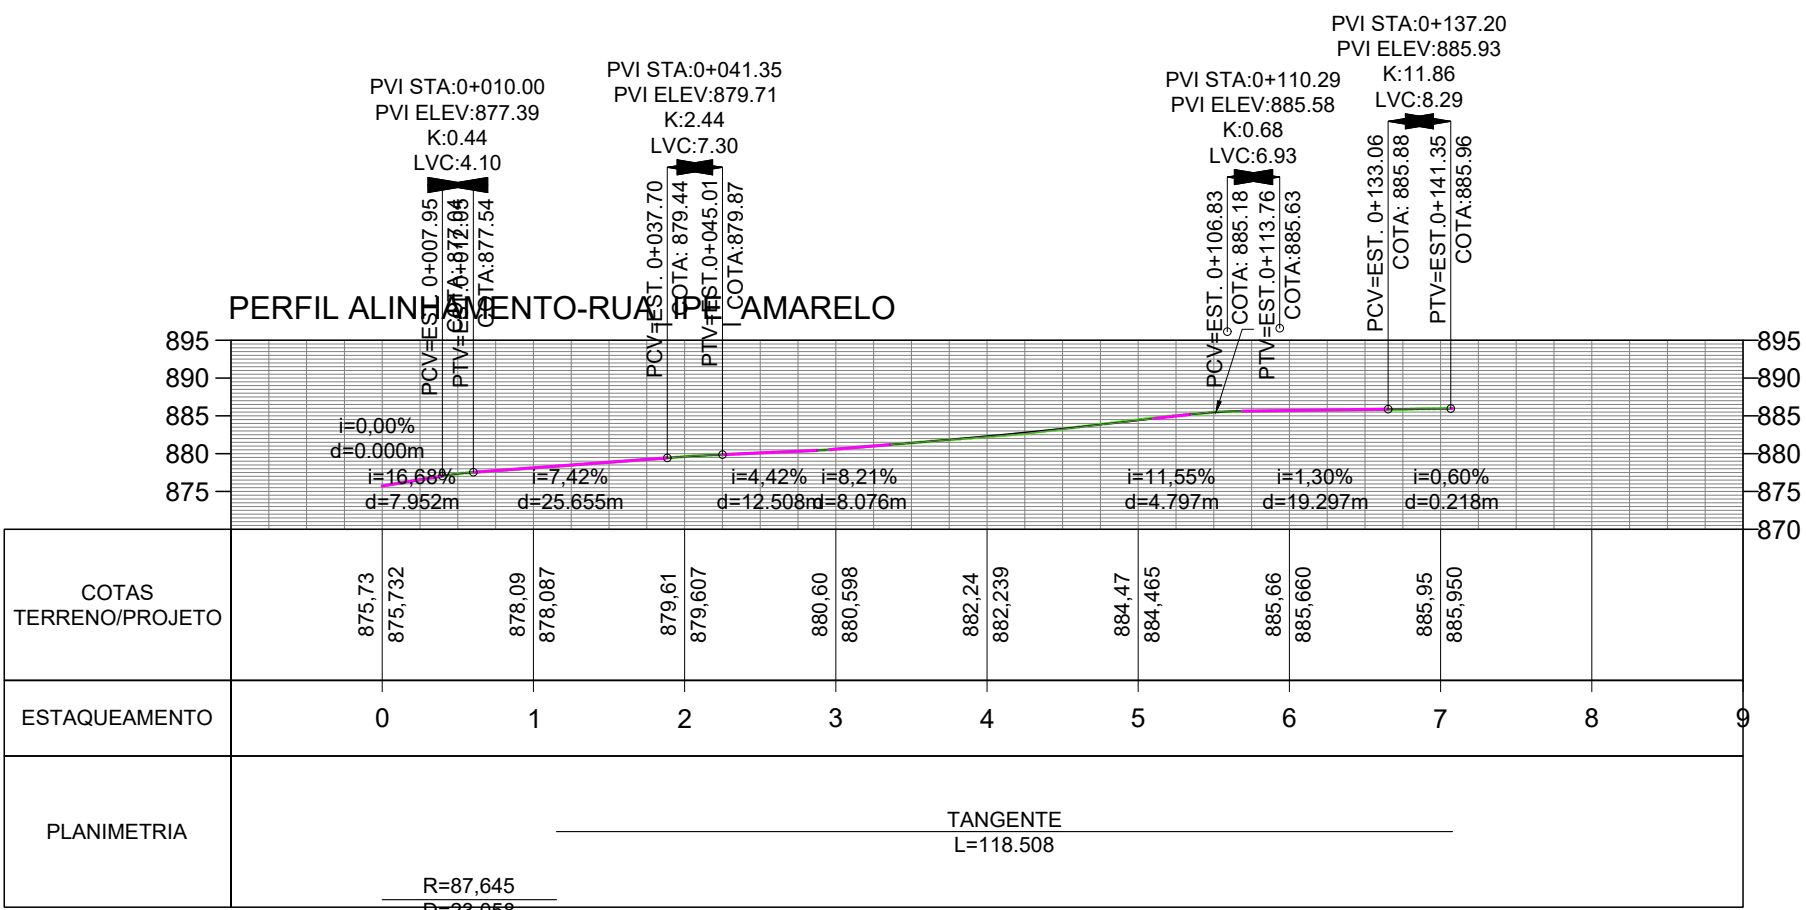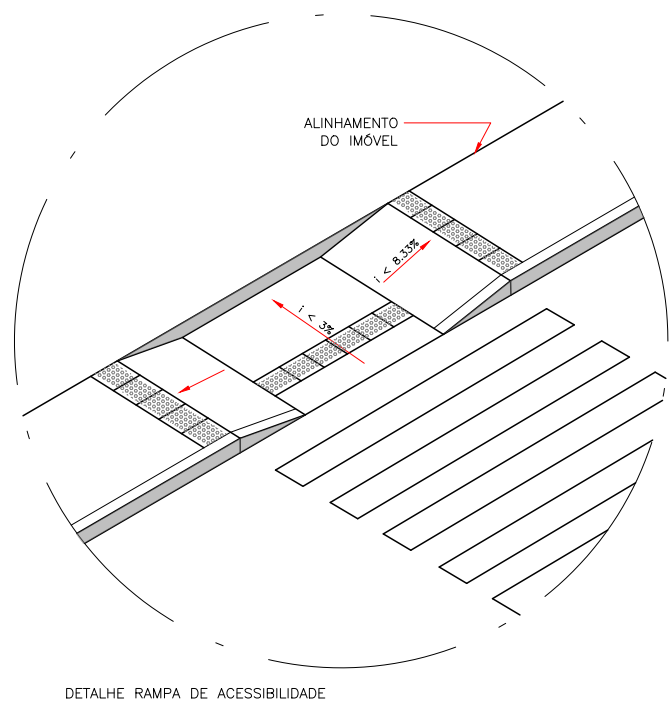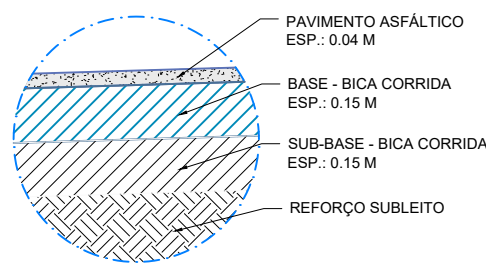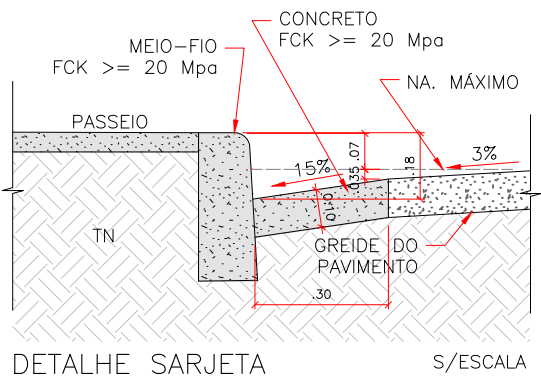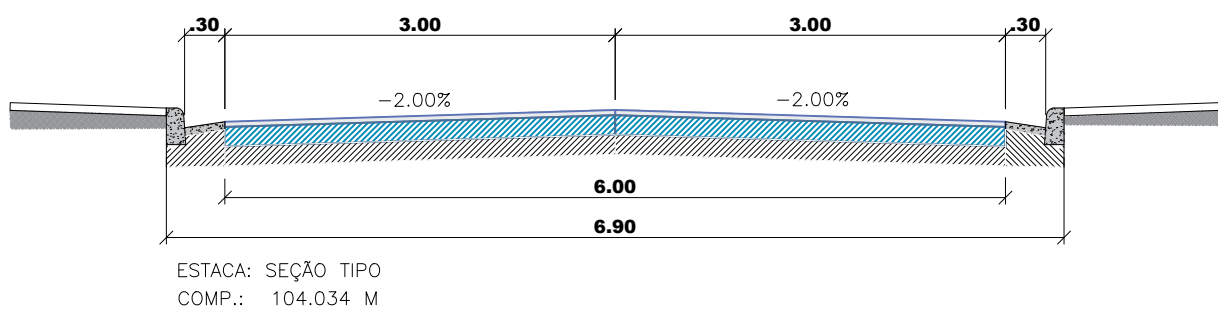

QUADRO DE DIMENSÕES CAMADA ASFÁLTICA				
TRECHO	EST. INÍCIO	EST. FIM	COMP.	LARGURA
RUA IPÊ AMARELO	0+3.021	6+18.566	135,55 M	6,00 M
RUA JACARANDÁS	0+0.566	1+4.800	24,23 M	6,00 M
RUA LIBERTAÇÃO	0+3.266	1+13.329	30,06 M	6,00 M

QUADRO DE VOLUME CAMADA ASFÁLTICA			
TRECHO	ESPESSURA (m)	ÁREA (m²)	VOLUME (m³)
RUA IPÊ AMARELO	0,04 m	807,30 m²	32,29 m³
RUA JACARANDÁS	0,04 m	145,38 m²	5,82 m³
RUA LIBERTAÇÃO	0,04 m	180,36 m²	7,21 m³
ÁREA PAVIMENTO 01	0,04 m	3,23 m²	0,13 m³
ÁREA PAVIMENTO 02	0,04 m	3,65 m²	0,25 m³
ÁREA PAVIMENTO 03	0,04 m	5,14 m²	0,21 m³
ÁREA PAVIMENTO 04	0,04 m	2,37 m²	0,09 m³
TOTAL			46,00 m³

QUADRO DE QUANTITATIVOS			
ITEM	COMPRIMENTO	LARGURA	ÁREA
MEIO FIO	358,28		
SARJETA	358,28	0,30	107,48
CALÇADA	358,28	1,20	429,94

* - MEIO-FIO PRÉ-MOLDADO DE LARGURA PADRÃO.

REVISÃO	DESCRIÇÃO	TIPO	ELABORADO	VERIFICADO	DATA
00	EMIÇÃO INICIAL	AP	SCP	PHFM	15/12/2023
01	ACESSIBILIDADE	AP	SCP	PHFM	23/05/2024

LEGENDAS:

- PAVIMENTO PROJETADO
SARJETA PROJETADA
CALÇADA PROJETADA

- PERFIL PROJETADO
PERFIL TERRENO NATURAL
RAMPA DE ACESSIBILIDADE

OBSERVAÇÕES GERAIS:

- MEDIDAS, COORDENADAS E ELEVAÇÕES EM METRO, EXCETO ONDE INDICADO;
- PODERÃO OCORRER AJUSTES EM CAMPO QUANDO A EXECUÇÃO DA OBRA POR DETERMINAÇÃO DA PREFEITURA;
- PERFIL EXAGERADO EM 2,5 X EM ALTURA

APROVAÇÃO		APROVAÇÃO DO PROJETO	
PREFEITURA MUNICIPAL DE RIBEIRÃO DAS NEVES		RUA ARI TEIXEIRA DA COSTA, 1.100 SAVASSI - CEP 33.880-630 RIBEIRÃO DAS NEVES - MG.	
PROJETO DE PAVIMENTAÇÃO		PROJETO DE PAVIMENTAÇÃO DA RUA IPÊ AMARELO	
LOCAL: RUA IPÊ AMARELO - ROSIMEIRE JUSTINÓPOLIS RIBEIRÃO DA NEVES-MG.		DATA: DEZEMBRO/2023	
TÍTULO DOS DESENHOS: PLANTA ESQUEMÁTICA DE PAVIMENTAÇÃO		FOLHA	
DIMENSÃO DO PAVIMENTO		01/01	
SITUAÇÃO		INDICADA	
PERFIL DO TERRENO		DETALHE DA SARJETA DIMENSÃO DO PAVIMENTO TABELAS DETALHE DAS RAMPAS DE ACESSIBILIDADE	
DIREITOS AUTORAIS RESERVADOS; PROIBIDO REPRODUÇÃO, DIVULGAÇÃO OU ALTERAÇÃO SEM ORDEM EXPRESSA DA PREFEITURA MUNICIPAL DE RIBEIRÃO DAS NEVES.		TÍTULO DO PROJETO: 002-2023-RUA_IPÊ_AMARELO-IF-PAV-PB-R00	