

**OBSERVAÇÕES**

OBSERVAÇÕES GERAIS:

1 – MEDIDAS, COORDENADAS E ELEVÇÕES EM METRO, EXCETO ONDE INDICADO

2 – PODERÃO OCORRER AJUSTES EM CAMPO QUANDO A EXECUÇÃO DA OBRA POR DETERMINAÇÃO DA PREFEITURA.

3 – ENTRE AS ESTACAS 14 A 28, PELA PRESENÇA DE SOLO MOLE, É RECOMENDÁVEL A SUBSTITUIÇÃO DE UMA CAMADA DE 30CM DE SUB-LEITO POR UMA CAMADA DE REFORÇO COM SOLO-BRITA.

LINHA SIMPLES CONTINUA (LFO 1)

LINHA DE BORDO (LBO)

LINHA DE CONTINUIDADE (LCO)

BORDO ESTRADA

BORDO PROJETADO

SARJETA PROJETADA

MEIO FIO EXISTENTE

PAVIMENTO PROJETADO (CUBO)

REVISÃO	DESCRIÇÃO	TIPO	ELABORADO	VERIFICADO	DATA
00	EMIÇÃO INICIAL	EXE	JFS	MAT	29/07/2022

TIPOS DE EMISSÃO	ATP - ANTEPROJETO BSC - BÁSICO EXE - EXECUTIVO	APV - APROVADO PCT - P/ CONSTRUÇÃO ASB - "AS BUILT"	CNC - CANCELADO
------------------	--	---	-----------------

**OBJETIVA**  
PROJETOS E SERVIÇOS

**OBJETIVA PROJETOS E SERVIÇOS**  
ALAMEDA OSCAR NIEMEYER, Nº500, SALA 505 – VALE DO SERENO  
NOVA LIMA-MG – CEP.: 34.006-056  
TEL.: (31) 3347-4405 / (31) 3347-7079 / (31) 3571-1920  
EMAIL: contato@grupoprojetosengenharia.com.br

REALIZAÇÃO:  
**PREFEITURA MUNICIPAL DE RIBEIRÃO DAS NEVES**  
AVENIDA ARI TEIXEIRA DA COSTA, Nº1100  
SAVASSI – RIBEIRÃO DAS NEVES – MG – CEP.: 33880-630  
TEL.: (31) 3627-7000



**PREFEITURA MUNICIPAL DE RIBEIRÃO DAS NEVES**  
SAVASSI – RIBEIRÃO DAS NEVES – MG – CEP.: 33880-630  
TEL.: (31) 3627-7000

**PROJETO DE INFRAESTRUTURA**  
ESTRADA DE AREIAS, BAIRRO JUSTINÓPOLIS – RIBEIRÃO DAS NEVES – MG, 33913-185

## PROJETO DE SINALIZAÇÃO

AUTORIA DO PROJETO:	CONTRATANTE DO PROJETO:
 JULIANA GONÇALVES OLIVEIRA CREA MG – 239787/D	RESPONSÁVEL DA CONTRATANTE

DATA: JULHO/2022	ESCALA: INDICADA	CÓDIGO: PRJ-SIN
---------------------	---------------------	--------------------

TÍTULO DOS DESENHOS: PLANTA GERAL	PRANCHAS: 01/02
--------------------------------------	--------------------

DIREITOS AUTORAIS RESERVADOS: PROIBIDO REPRODUÇÃO, DIVULGAÇÃO OU ALTERAÇÃO SEM CREDENCIAL DO AUTOR.

TÍTULO DOS DESENHOS: PRJ-EXE-SIN-PMRN-EAR-6101-REV00


PLACA	CÓDIGO	QUANTIDADE
	R-1	5
	R-19.3	2

TIPO	DESCRIÇÃO	ESPESSURA	CADÊNCIA	CADÊNCIA
LCO	Linha de Continuidade	0,10m	1:1	Branca
LBO	Linha de Bordo	0,10m	—	Branca
LFO-1	Linha de Fluxos Opostos	0,10m	—	Amarela
LRE	Linha de Retenção	0,50m	—	Branca


QUADRO RESUMO

INSCRIÇÕES NO PAVIMENTO

LEGENDA DE REGULAMENTAÇÃO

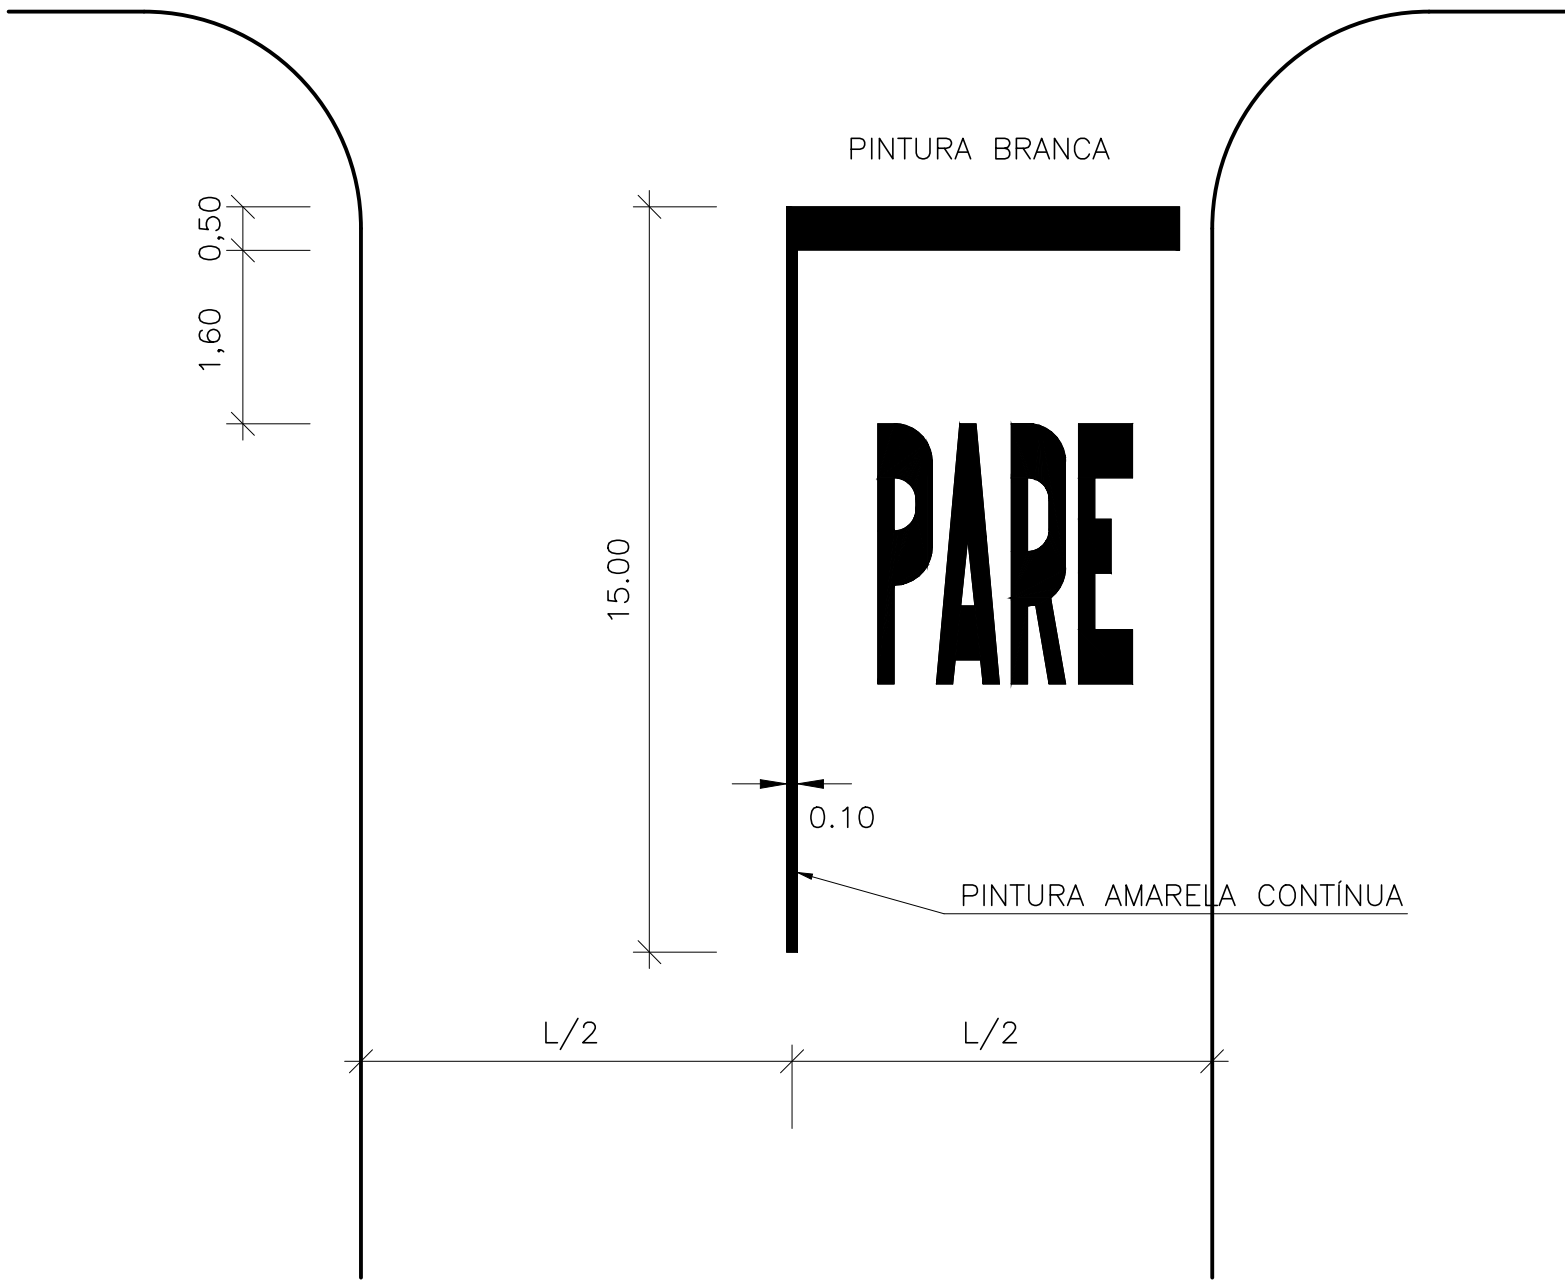

LEGENDA PARE

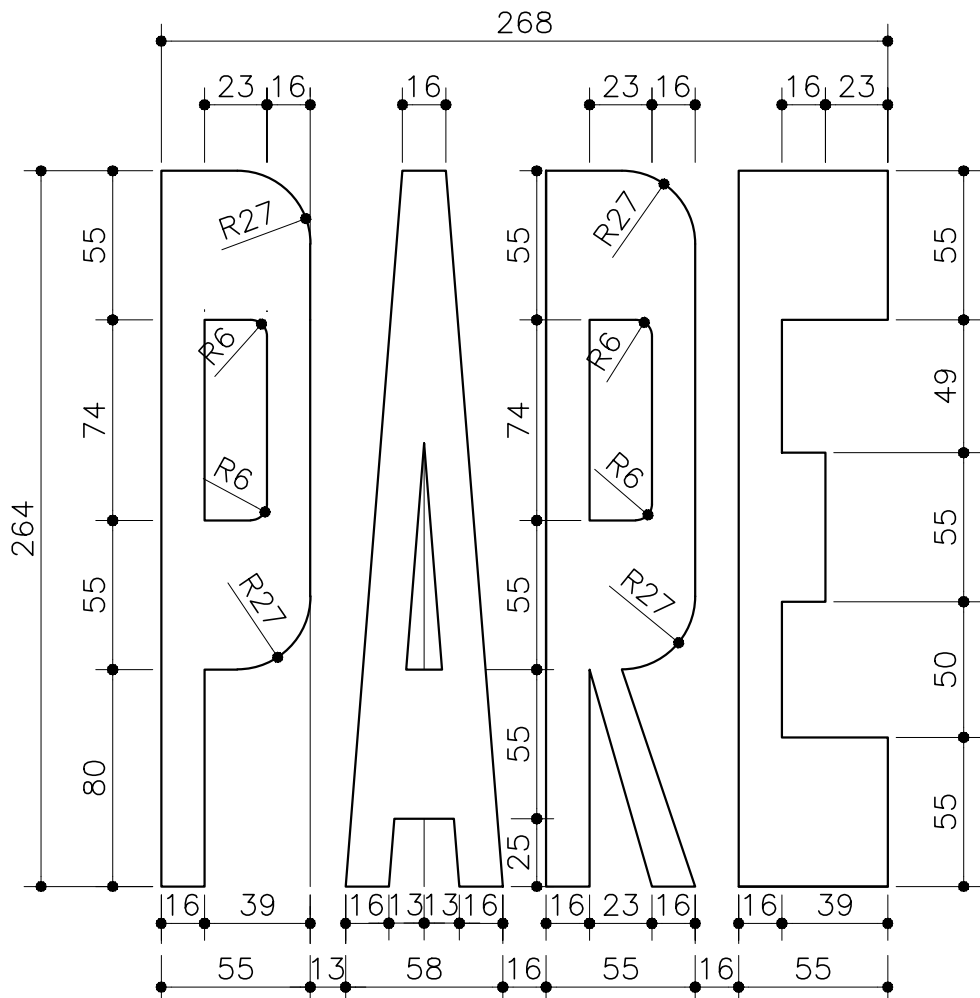

MEDIDAS EM CENTÍMETROS  
ÁREA DA PINTURA=4.10m<sup>2</sup>

DETALHES  
SEM ESCALA

OBSERVAÇÕES

OBSERVAÇÕES GERAIS:  
1 - MEDIDAS, COORDENADAS E ELEVÇÕES EM METRO, EXCETO ONDE INDICADO  
2 - PODERÃO OCORRER AJUSTES EM CAMPO QUANDO A EXECUÇÃO DA OBRA POR DETERMINAÇÃO DA PREFEITURA.

LEGENDA

	LINHA SIMPLES CONTÍNUA (LFO 1)		BORDO PROJETADO		PAVIMENTO PROJETADO (CBUQ)
	LINHA DE BORDO (LBO)		SARJETA PROJETADA		PAVIMENTO EXISTENTE
	LINHA DE CONTINUIDADE (LCO)		MEIO FIO EXISTENTE		
	BORDO ESTRADA		POSTES		

REVISÃO	DESCRIÇÃO	TIPO	ELABORADO	VERIFICADO	DATA
00	EMIÇÃO INICIAL	EXE	JFS	MAT	29/07/2022

TIPOS DE EMISSÃO	ATP - ANTEPROJETO BSC - BÁSICO EXE - EXECUTIVO	APV - APROVADO PCT - PI CONSTRUÇÃO ASB - "AS BUILT"	CNC - CANCELADO
------------------	--	---	-----------------

OBJETIVA  
PROJETOS E SERVIÇOS

OBJETIVA PROJETOS E SERVIÇOS  
ALAMEDA OSCAR NIEMAYER, Nº500, SALA 505 - VALE DO SERENO  
NOVA LIMA-MG - CEP.: 34.066-056  
TEL.: (31) 3347-4405 / (31) 3347-7079 / (31) 3571-1920  
EMAIL: contato@grupoprojetosengenharia.com.br



PREFEITURA MUNICIPAL DE  
RIBEIRÃO DAS NEVES  
AVENIDA ARI TEIXEIRA DA COSTA, Nº1100  
SAVASSI - RIBEIRÃO DAS NEVES - MG - CEP.: 33880-630  
TEL.: (31) 3627-7000

PROJETO DE INFRAESTRUTURA

ESTRADA DE AREIAS, BAIRRO JUSTINÓPOLIS - RIBEIRÃO DAS NEVES - MG, 33913-185

PROJETO DE SINALIZAÇÃO

AUTORIA DO PROJETO:  JULIANA GONÇALVES OLIVEIRA CREA MG - 239787/0	CONTRATANTE DO PROJETO:  RESPONSÁVEL DA CONTRATANTE
--	---

DATA: JULHO/2022	ESCALA: INDICADA	CÓDIGO: PRJ-SIN
---------------------	---------------------	--------------------

TÍTULO DOS DESENHOS: QUADRO RESUMO DETALHES	PRANCHAS: 02/02
---	--------------------

DIREITOS AUTORAIS RESERVADOS: PROIBIDO REPRODUÇÃO, DIVULGAÇÃO OU ALTERAÇÃO SEM CRIEM EXPRESSA DO AUTOR.