

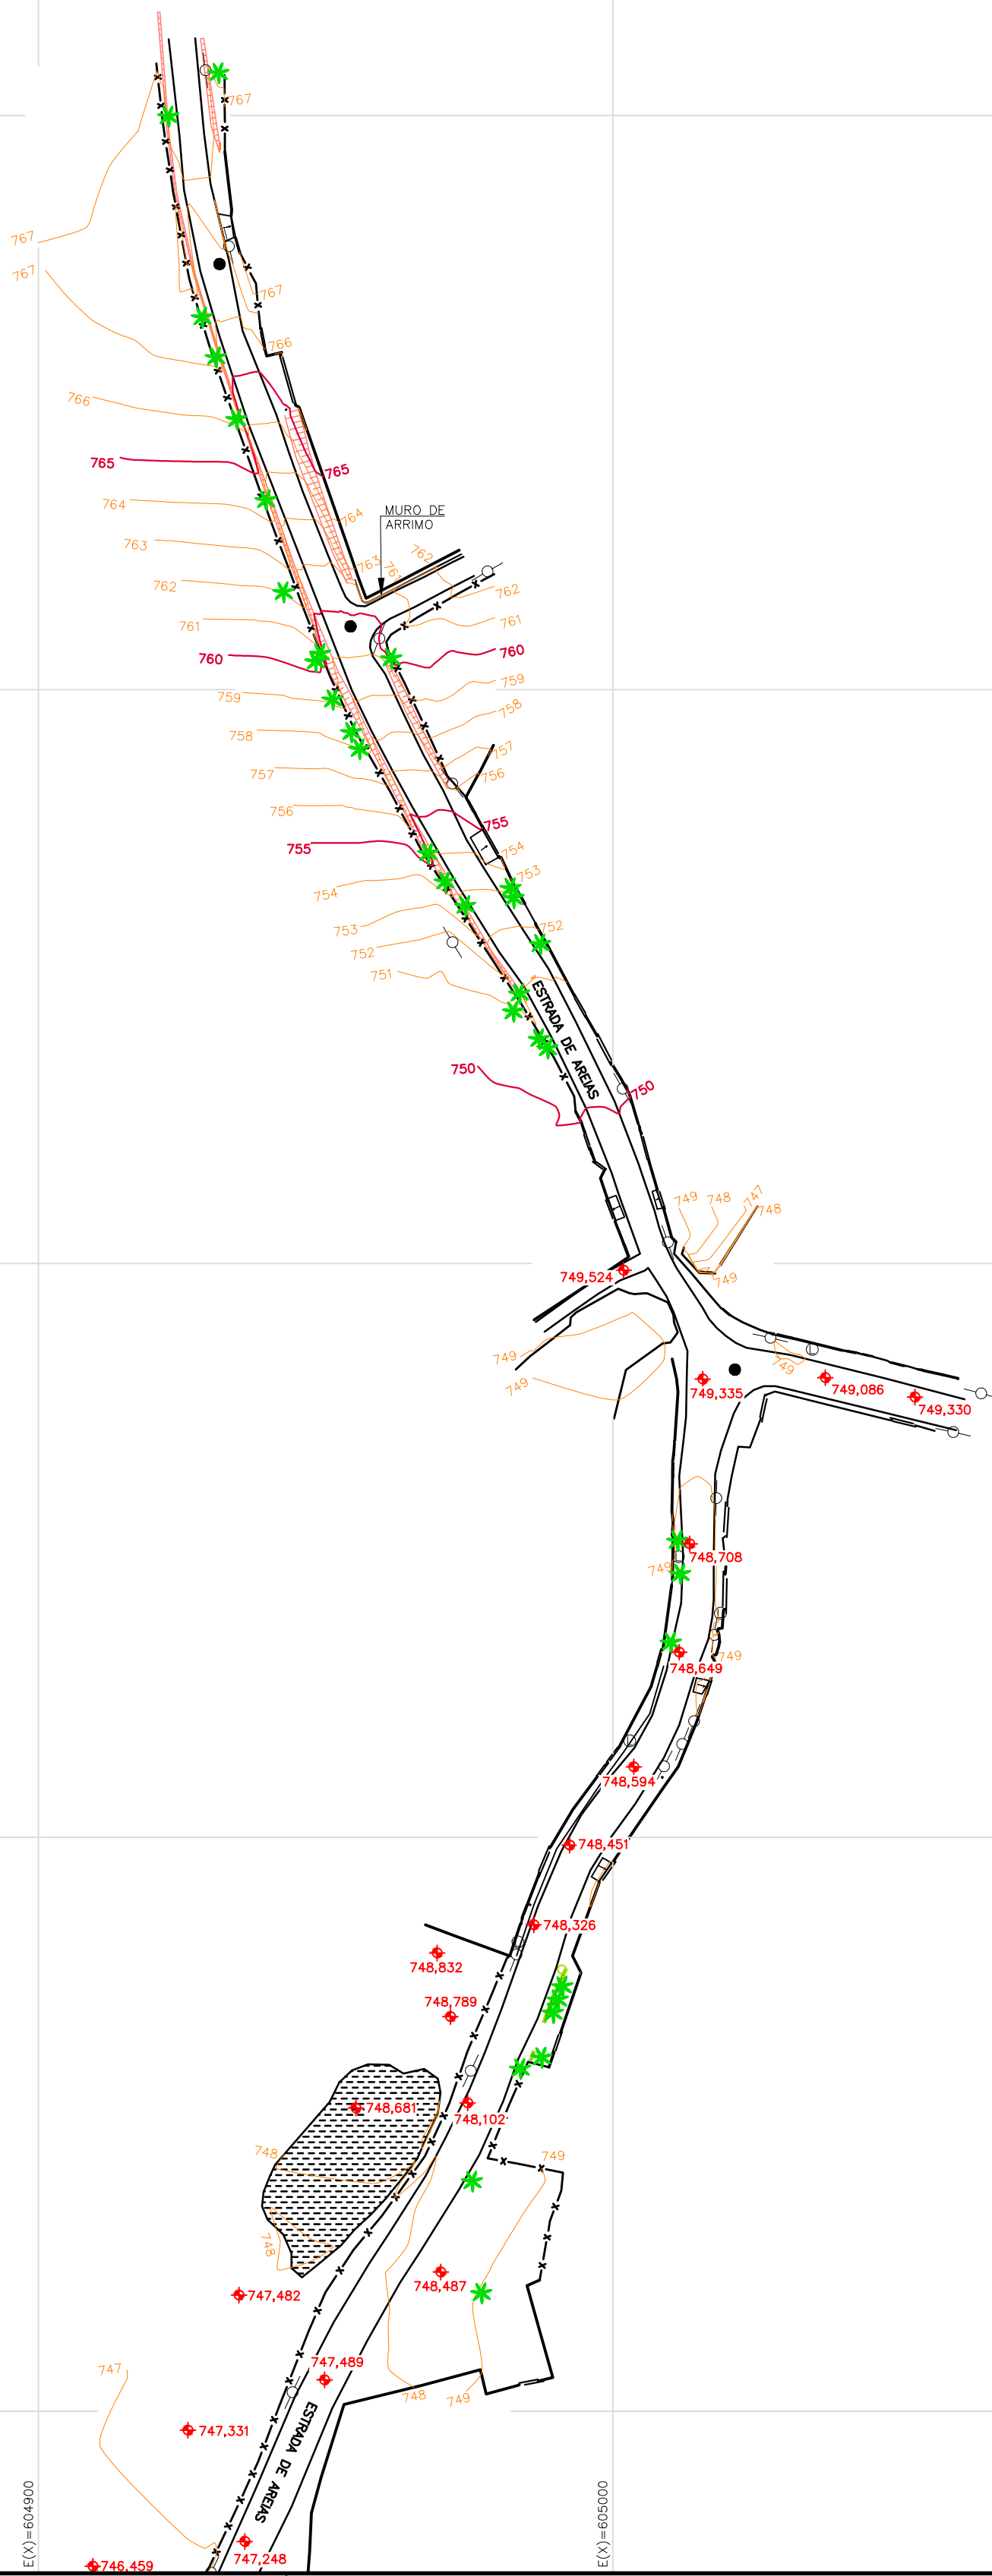


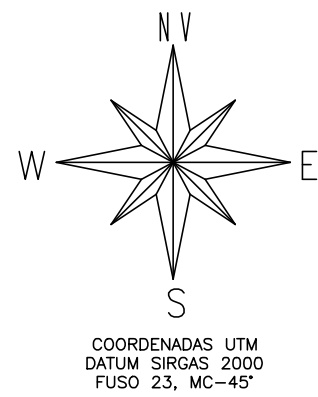

ARTICULAÇÃO DE PRANCHA

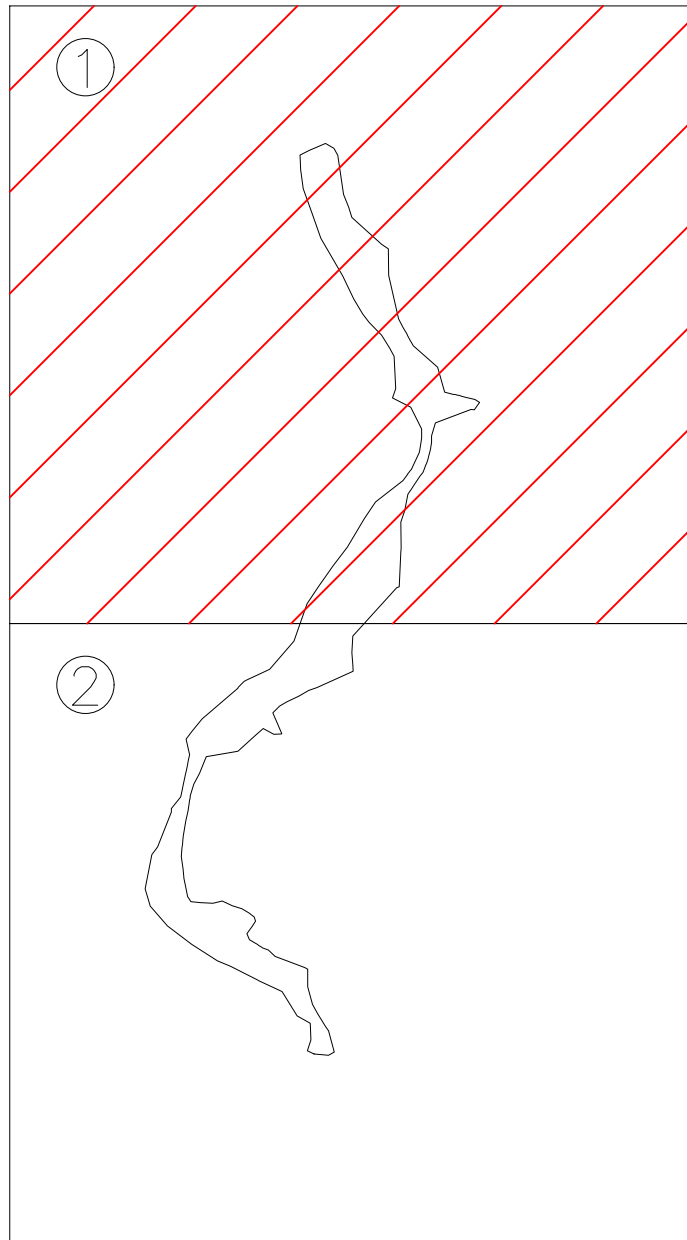

CONVENÇÕES

	MURO DE ARRIMO		EDIFICAÇÃO
	GABIÃO		TALUDE DE CORTE/ATERRO
	MURO		GRAMA OU JARDIM
	CERCA DIVISA		CURVAS DE NÍVEL
	MEIO FIO EXISTENTE		ÁRVORE
	BORDO ESTRADA		CAIXA DE ESGOTO
	PASSEIO		LIXEIRA
	PORTÃO		ALA
	RAMPA		PVE
	RIO OU CÓRREGO		POSTE EM CONCRETO
	LAGOA OU BREJO		

OBSERVAÇÕES

OBSERVAÇÕES GERAIS:

- 1 - LEVANTAMENTO TOPOGRÁFICO PLANIALTIMÉTRICO DE CAMPO COM CURVAS DE NÍVEL 1/11 METRO;
- 2 - COORDENADAS TOPOGRÁFICAS GEOREFENCIADAS DATUM SIRGAS2000, FUSO 23, MC-45°.

Quadro de Resumo Levantamento	
Quantitativo	m²
Área do levantamento	30.181,46

REVISÃO	DESCRIÇÃO	TIPO	ELABORADO	VERIFICADO	DATA
00	EMIÇÃO INICIAL	PRI	TABATA	NOBIA	11/07/2022

TIPOS DE EMISSÃO	ATP - ANTEPROJETO BSC - BÁSICO EXE - EXECUTIVO	APV - APROVADO PCT - P/ CONSTRUÇÃO ASB - "AS BUILT"	CNC - CANCELADO
------------------	--	---	-----------------

OBJETIVA PROJETOS E SERVIÇOS	OBJETIVA PROJETOS E SERVIÇOS	
	ALAMEDA OSCAR NIEMAYER, Nº500, SALA 505 - VALE DO SERENO NOVA LIMA-MG - CEP.: 34.006-056	
	TEL.: (31) 3347-4405 / (31) 3347-7079 / (31) 3571-1920 EMAIL: contato@grupoprojetoeengenharia.com.br	

	PREFEITURA MUNICIPAL DE RIBEIRÃO DAS NEVES	
	AVENIDA ARI TEIXEIRA DA COSTA, Nº1100 SAVASSI - RIBEIRÃO DAS NEVES - MG - CEP.: 33880-630	
	TEL.: (31) 3627-7000	

LEVANTAMENTO TOPOGRÁFICO - ESTRADA DE AREIAS AREAL

ESTRADA DE AREIAS, BAIRRO JUSTINÓPOLIS - RIBEIRÃO DAS NEVES - MG, 33913-185

PROJETO DE TOPOGRAFIA

AUTORIA DO PROJETO:	CONTRATANTE DO PROJETO:
 JULIANA GONÇALVES OLIVEIRA CREA MG - 239781/D	RESPONSÁVEL DA CONTRATANTE

DATA: JULHO/2022	ESCALA: 1:1000	CÓDIGO: PRJ-TOP
---------------------	-------------------	--------------------

TÍTULO DOS DESENHOS: LEVANTAMENTO PLANIALTIMÉTRICO	PRANCHA: 01/02
---	-------------------

DIREITOS AUTORAIS RESERVADOS: PROIBIDO REPRODUÇÃO, DIVULGAÇÃO OU ALTERAÇÃO SEM ORDEM EXPRESSA DO AUTOR.

TÍTULO DOS DESENHOS:
PRJ-PRJ-TOP-RON-4101-ESTAREIASAREAL-REV00