





RUA CASTRO ALVES

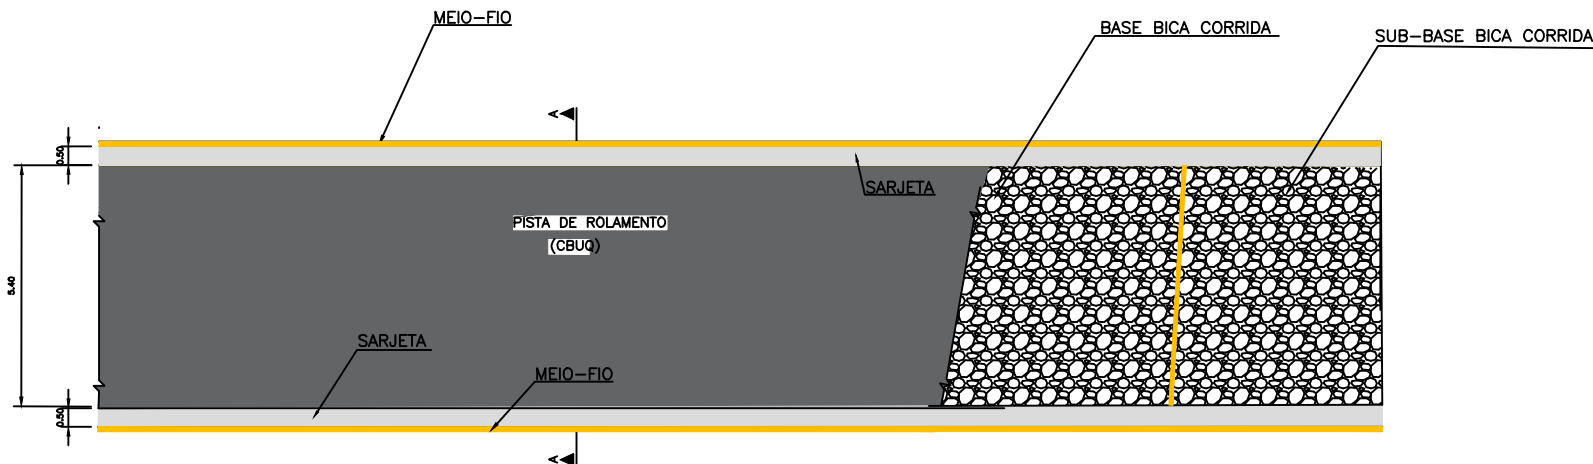


PLANTA
SEM ESCALA

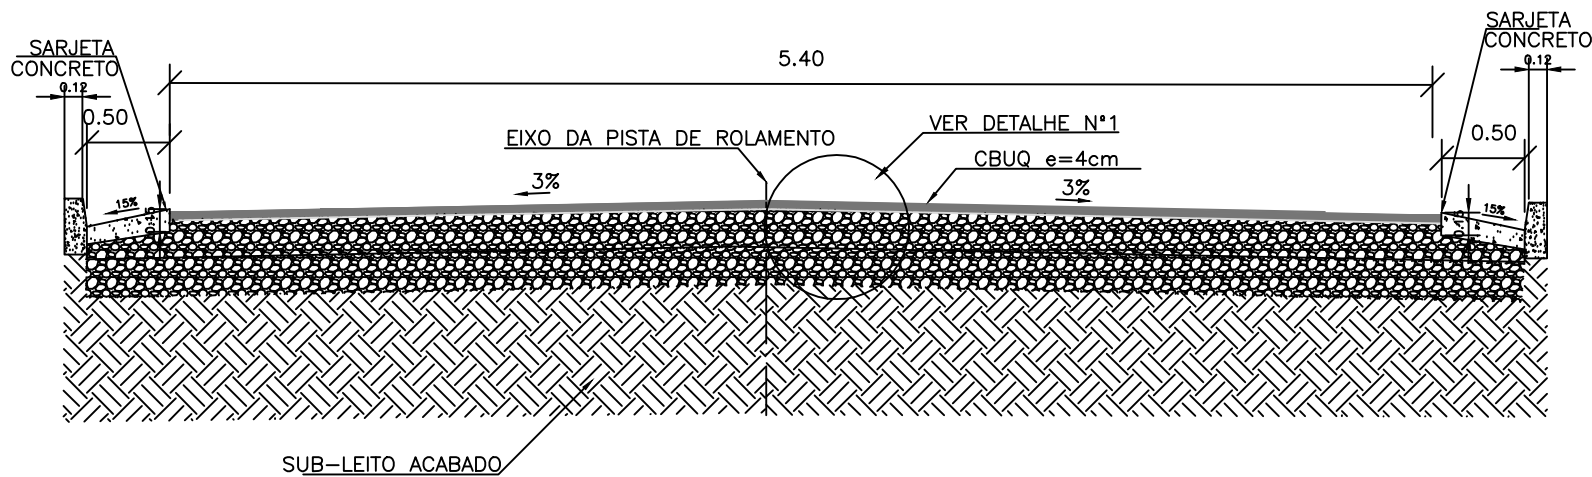


CORTE AA
SEM ESCALA

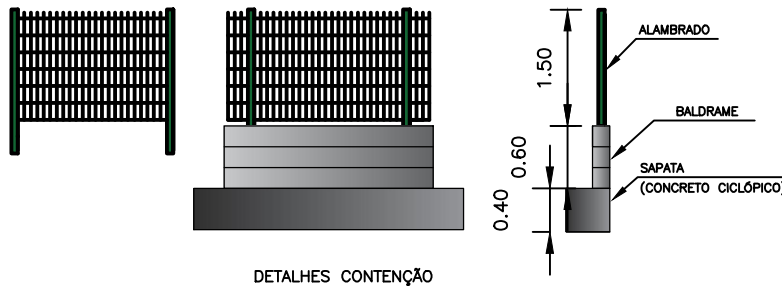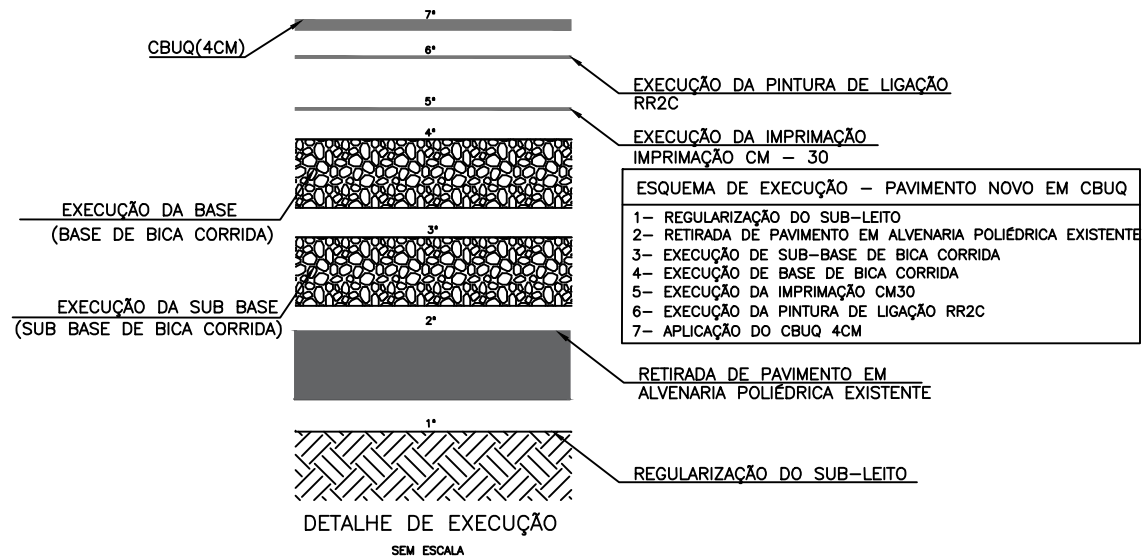

DETALHES CONTENÇÃO

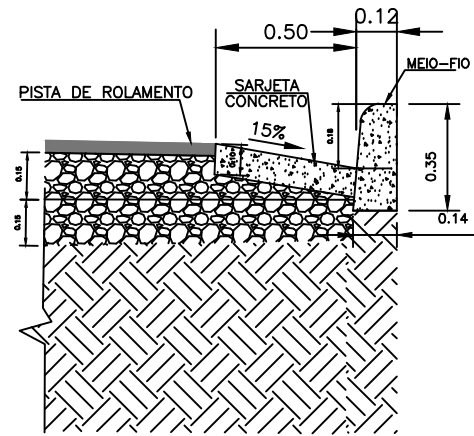

DETALHE DO MEIO-FIO, SARJETA E PASSEIO
SEM ESCALA

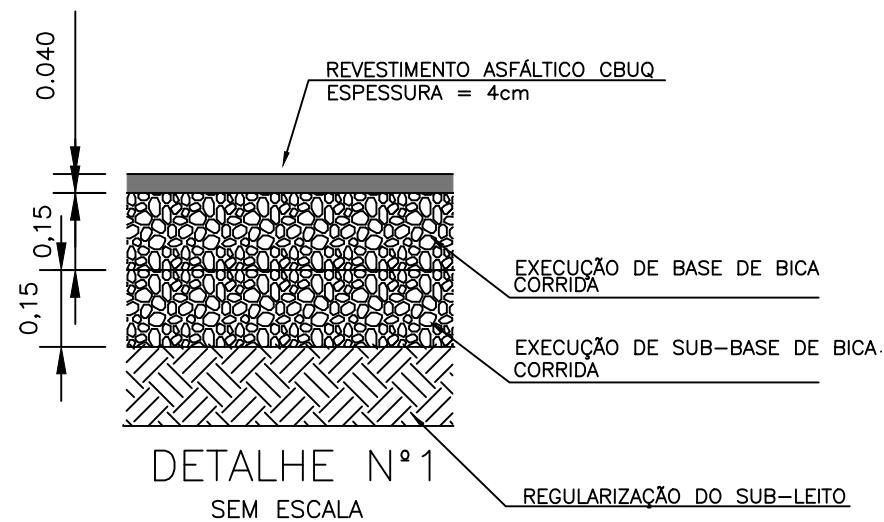

DETALHE N^o
SEM ESCALA

Memória de Cálculo Pavimentação														
Logradouro	Codenada Estaca 0.00	Estaca		Pista	Extensão (m)	Largura (m)	Área (M²)	Tipo de Pavimento	Espessura Camada de Sub Base (M)	Volume Sub-Base(M³)	Espessura Camada de Base (M)	Volume Base(M³)	Espessura Camada de Revestimento (M)	Volume de revestiment (M³)
		Inicial	Final											
RIBEIRÃO DAS NEVES														
Rua Castro Alves	N= 7.811.263,05 E= 602.067,82	0 + 0,00	17 + 0,38	D/E	340,38	6,40	2178,43	C3/04	0,15	326,76	0,15	326,76	0,04	87,14

OBSERVAÇÕES:

ENG.* COORDENADOR: Bárbara Wlara Teles dos Reis 191.336/D CREA/MG
ENG.* COORDENADOR: Carlos Roberto Teles Fernandes 67.380/D CREA/MG
RT: Bárbara Wlara Teles dos Reis 191.336/D CREA/MG
DESENHISTA: Bryan Jones Souza Guterres

SECRETARIA DE OBRAS

DESENHO: ESCALA:

VERIFICADO: _____ **APROVADO:** _____

Eng° Fiscal-CREA/MC

Prefeito Municipal

CONVENIENTE: CONSULTÓRIA



PREFEITURA MUNICIPAL DE RIBEIRÃO DAS NEVES

ENDEREÇO: RUA CASTRO ALVES EXTENSÃO:340,384 m.
LATITUDE: 19°47'26.19"S , LONGITUDE: 44° 1'30.89"O.
BAIRRO: CRUZEIRO , REGIONAL JUSTINOPOLIS, RIBEIRÃO DAS NEVES -MO

DETALHE:

DETALHES DE PAVIMENTAÇÃO

FOLHA:

PV-01