




RUA ADUTORA

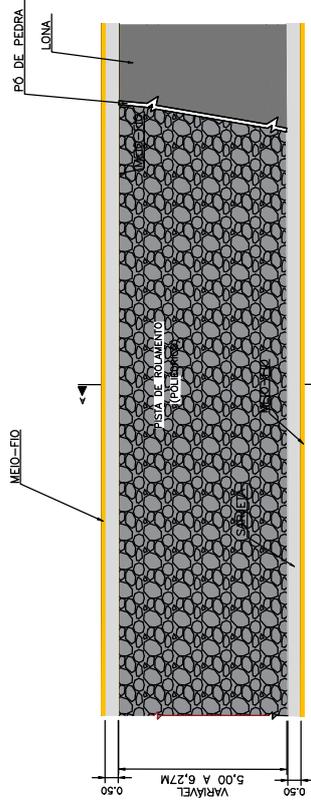


PLANTA SEM ESCALA

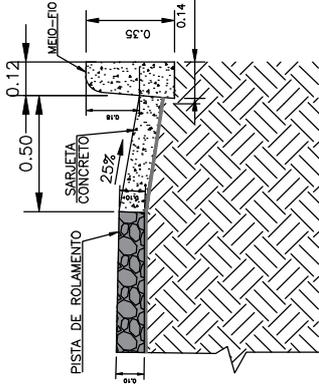

DETALHE DO MEIO-FIO, SARJETA E PASSEIO SEM ESCALA

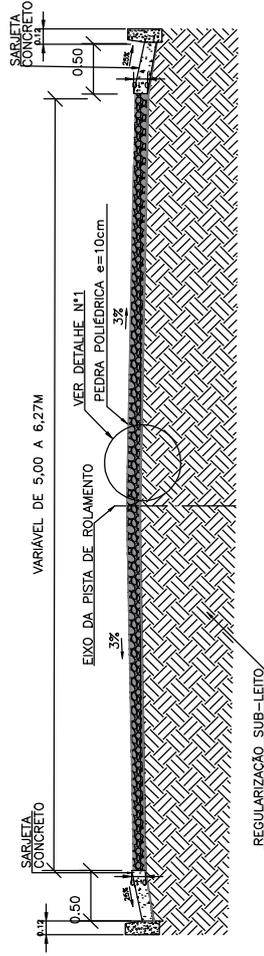

CORTE AA SEM ESCALA

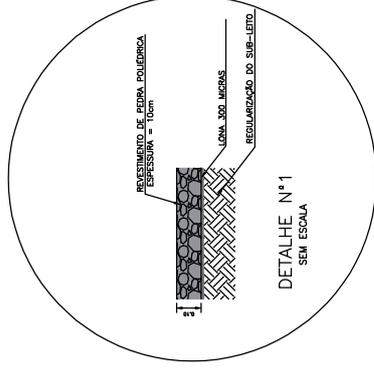


REVESTIMENTO DE PEDRA POLIEDRICA e= 10cm



LONA 300 MICRAS



DETALHE DE EXECUÇÃO SEM ESCALA

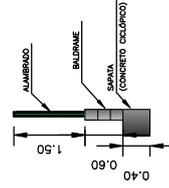

DETALHE ALAMBRAO

ESQUEMA DE EXECUÇÃO - PAVIMENTO NOVO EM CBUQ

- 1- REGULARIZAÇÃO DO SUB-LEITO
- 2- APLICAÇÃO DE PÓ DE PEDRA
- 3- APLICAÇÃO DE PEDRAS POLIEDRICAS
- 4- ASSESTAMENTO DE PEDRAS POLIEDRICAS

Logradouro	Coordenada Escala: 1:500	Escala		Estimado (m)	Largura (m)	Área (m²)	Tipo de Pavimento	Valor Sub-Base (R\$)		Valor Base (R\$)		Valor Base (R\$)		Valor Base (R\$)	
		Inicial	Final					Base (R\$)	Sub-Base (R\$)	Base (R\$)	Sub-Base (R\$)	Base (R\$)	Sub-Base (R\$)		
Rua da Adutora e Rua Quilombo	Nº 1916/502/09 E: 99797316	0	0.00	0	14.18	0.00	1400.00	0.00	0.00	0.00	0.00	0.00	0.00	0.00	0.00

OBSERVAÇÕES:

SECRETARIA DE OBRAS

CONVENIENTE: CONSULTORIA:

PREFEITURA MUNICIPAL DE RIBEIRÃO DAS NEVES

DESENHO: ESCALA: H: 1-100 V: 1-100

VERIFICADO: Engº Ficaei-CREX/MG

APROVADO: Prefeito Municipal

KALU ENGENHARIA

ENDEREÇO: RUA ADUTORA, BARRACAMINHOS, RIBEIRÃO DAS NEVES - MG

COORDENADAS: LATITUDE: 19°44'37.38"S, LONGITUDE: 44°03'44.23"O

DETALHE: RUA ADUTORA

PROJ: PV-01