




RUA JOANA DAR'C

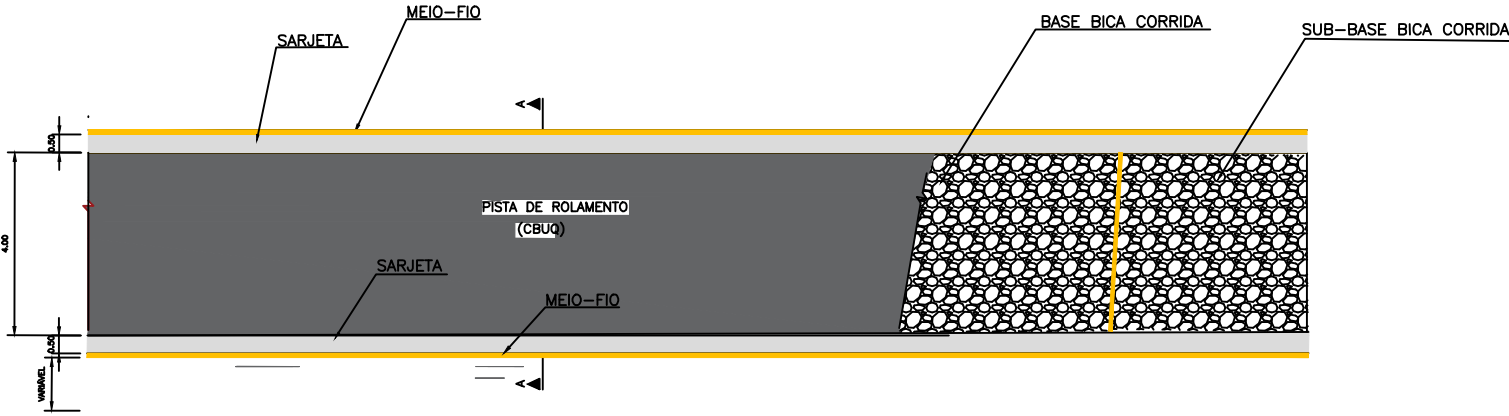


PLANTA
SEM ESCALA

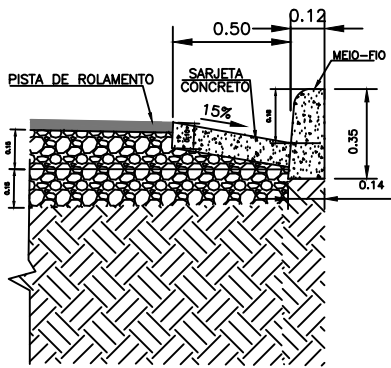


DETALHE DO MEIO-FIO, SARJETA E PASSEIO
SEM ESCALA

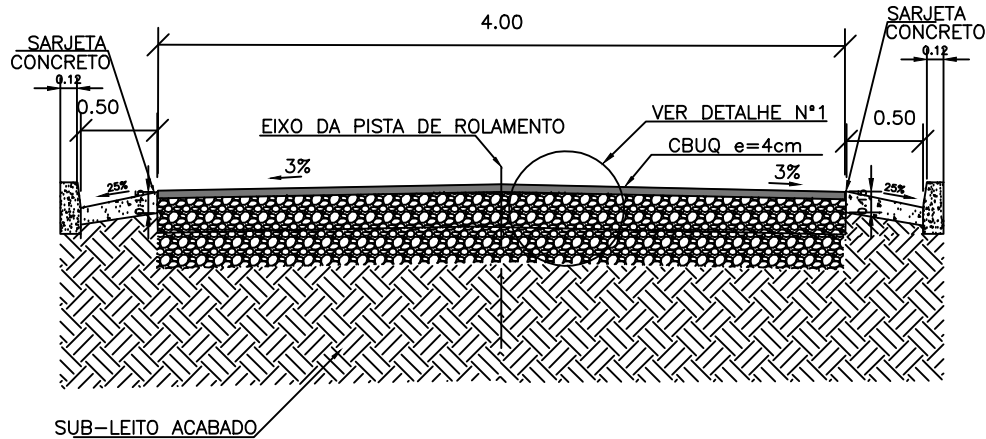

CORTE AA
SEM ESCALA

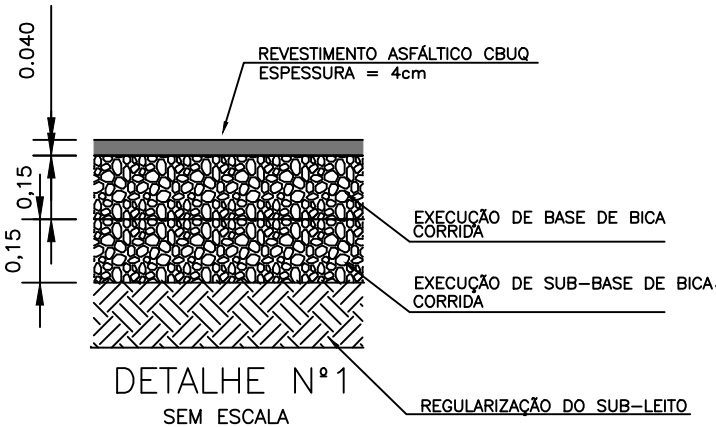

DETALHE N°1
SEM ESCALA

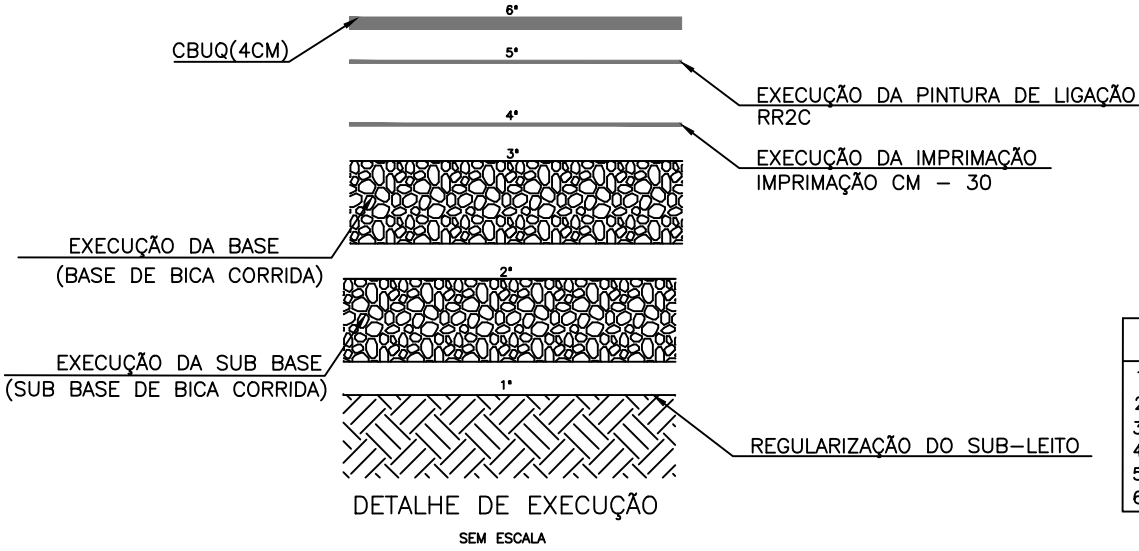

DETALHE DE EXECUÇÃO
SEM ESCALA

- ESQUEMA DE EXECUÇÃO – PAVIMENTO NOVO EM CBUQ
- 1- REGULARIZAÇÃO DO SUB-LEITO
 - 2- EXECUÇÃO DE SUB-BASE DE BICA CORRIDA
 - 3- EXECUÇÃO DE BASE DE BICA CORRIDA
 - 4- EXECUÇÃO DA IMPRIMAÇÃO CM30
 - 5- EXECUÇÃO DA PINTURA DE LIGAÇÃO RR2C
 - 6- APLICAÇÃO DO CBUQ 4CM

Memória de Cálculo Pavimentação														
Logradouro	Coordenada Estaca 0,00	Estaca		Pista	Extensão (m)	Largura (m)	Área (M²)	Tipo de Pavimento	Espessura Camada de Sub Base (M)	Volume Sub-Base(M³)	Espessura Camada de Base (M)	Volume Base(M³)	Espessura Camada de Revestimento (M)	Volume de revestimento (M³)
		Inicial	Final											
RIBEIRÃO DAS NEVES														
Rua Joana D'arc	N=7.812.207,99 E= 596.240,93	0 + 0,00	5 + 16,00	D/E	116,00	4,00	464,00	CBUQ	0,15	69,60	0,15	69,60	0,04	18,56

OBSERVAÇÕES:

ENG.º COORDENADOR:
Bárbara Wlira Teles dos Reis
191.336/D CREA/MG

ENG.º COORDENADOR:
Carlos Roberto Teles Fernandes
67.380/D CREA/MG

RT:
Bárbara Wlira Teles dos Reis
191.336/D CREA/MG

DESENHISTA:
Bryan Jones Souza Guterres

SECRETARIA DE OBRAS

DESENHO: ESCALA: H: 1-1000 V: 1-100

VERIFICADO: APROVADO:

Eng.º Fiscal-CREA/MG

Prefeito Municipal

CONVENIENTE: CONSULTORIA:

KALU ENGENHARIA

PREFEITURA MUNICIPAL DE RIBEIRÃO DAS NEVES

ENDEREÇO: RUA JOANA D'ARC, EXTENSÃO:116 m.
LATITUDE: 19°47'0.74"S , LONGITUDE: 44°04'52.44"O,
BAIRRO:SÃO JUDAS TADEU , CENTRO RIBEIRÃO DAS NEVES -MG

DETALHE: DETALHES DE PAVIMENTAÇÃO

FOLHA: PV-01