
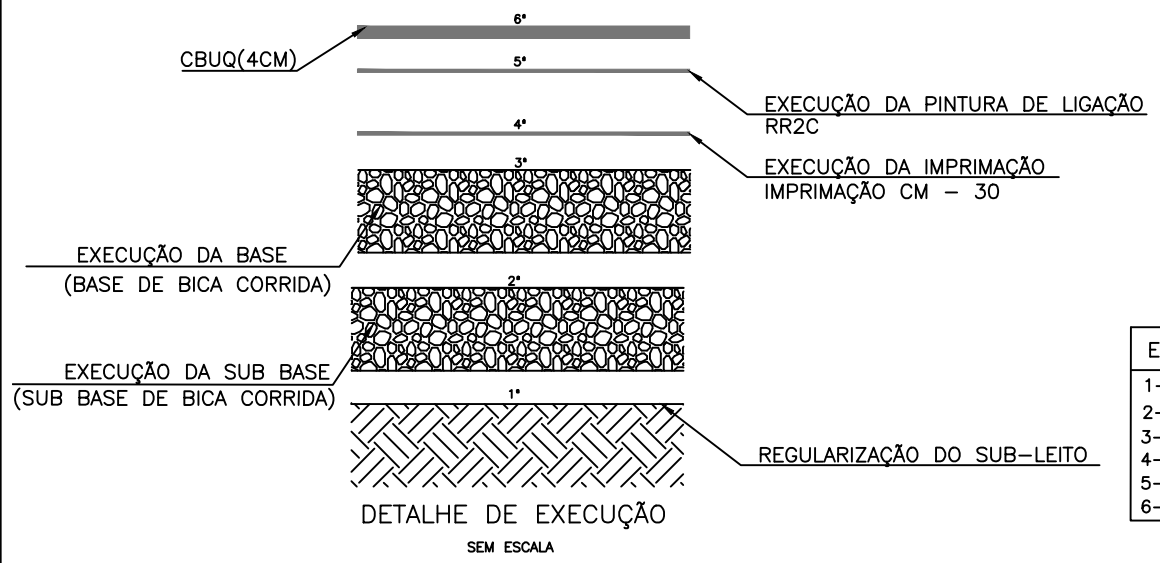
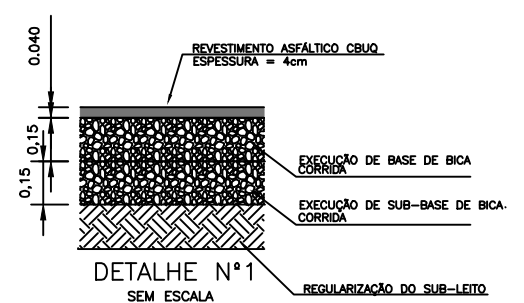
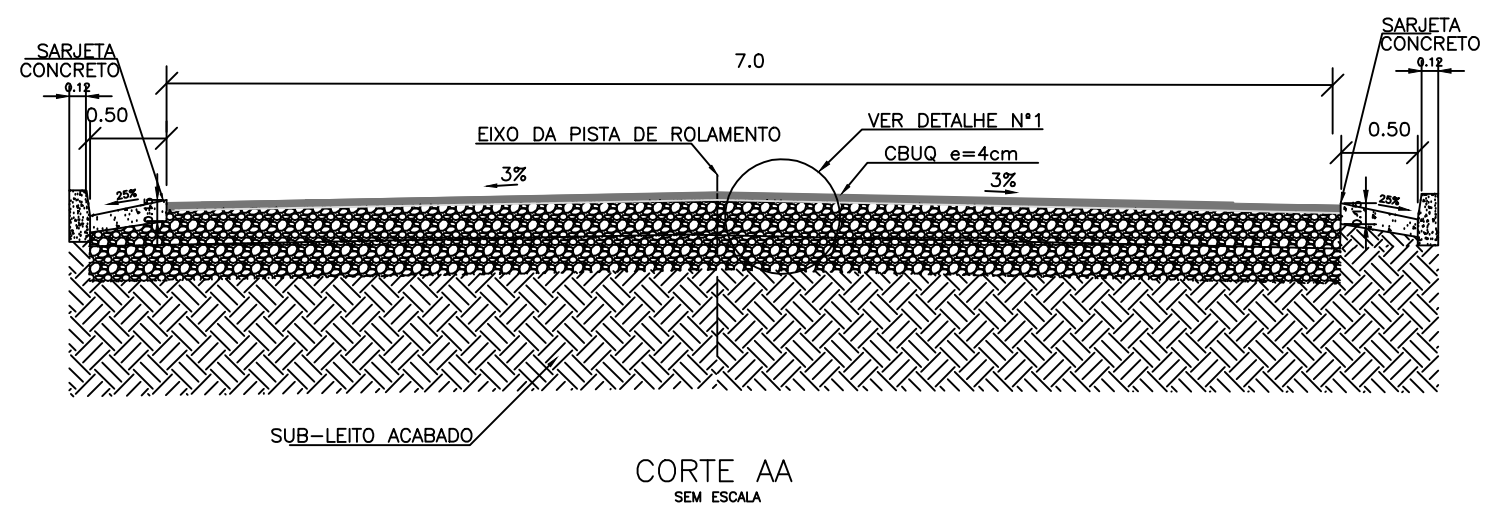
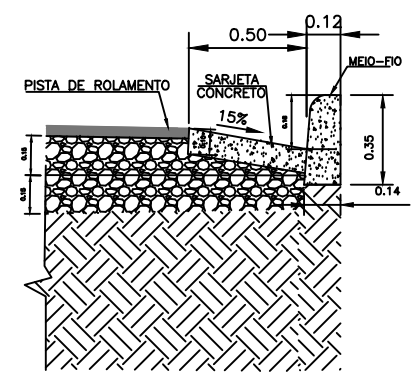


RUA SÃO BENTO

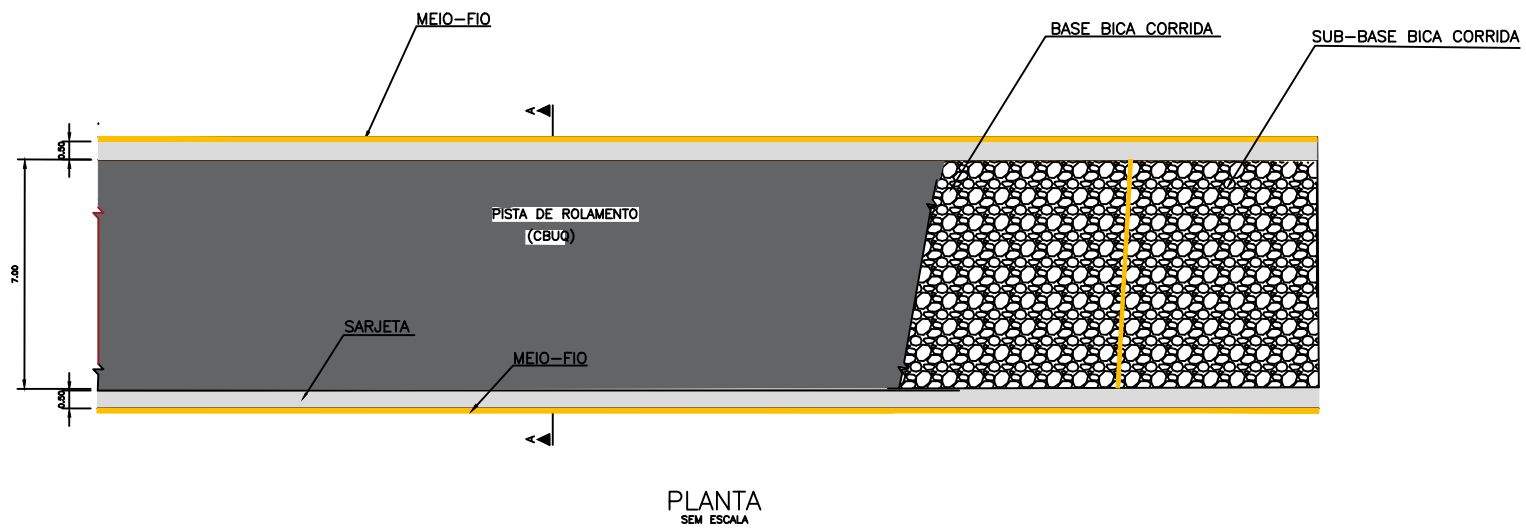

- ESQUEMA DE EXECUÇÃO – PAVIMENTO NOVO EM CBUQ
- 1- REGULARIZAÇÃO DO SUB-LEITO
 - 2- EXECUÇÃO DE SUB-BASE DE BICA CORRIDA
 - 3- EXECUÇÃO DE BASE DE BICA CORRIDA
 - 4- EXECUÇÃO DA IMPRIMAÇÃO CM30
 - 5- EXECUÇÃO DA PINTURA DE LIGAÇÃO RR2C
 - 6- APLICAÇÃO DO CBUQ 4CM

Memória de Cálculo Pavimentação														
Logradouro	Coodenada Estaca 0,00	Estaca		Pista	Extensão (m)	Largura (m)	Área (M²)	Tipo de Pavimento	Espessura Camada de Sub Base (M)	Volume Sub-Base(M²)	Espessura Camada de Base (M)	Volume Base(M²)	Espessura Camada de Revestimento (M)	Volume de revestimento (M²)
		Inicial	Final											
RIBEIRÃO DAS NEVES														
Rua São Bento	N= 7.816.385,143 E= 598.495,683	0 + 0,00	13 + 9,17	D/E	269,17	6,00	1615,02	CBUQ	0,15	242,25	0,12	185,73	0,04	64,60