

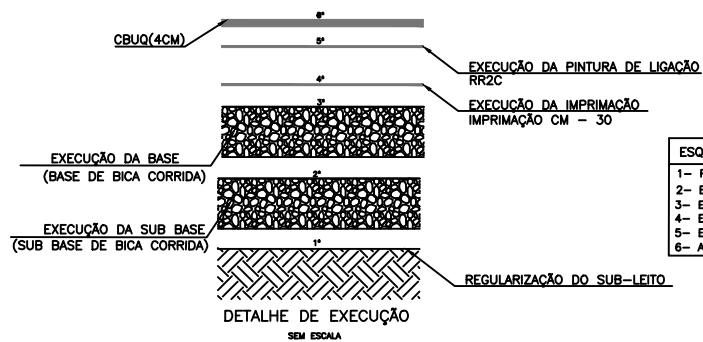
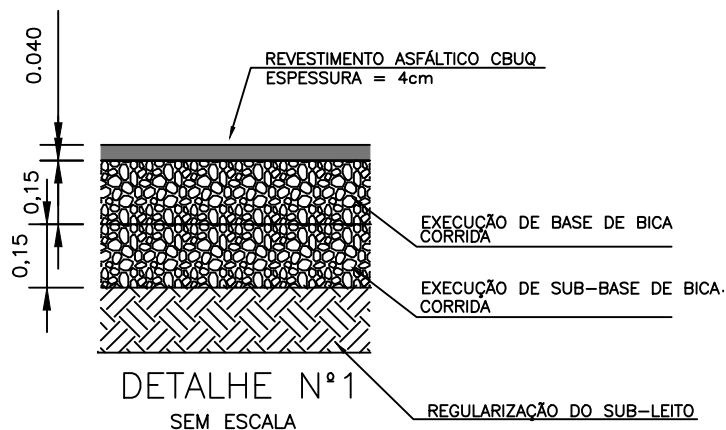
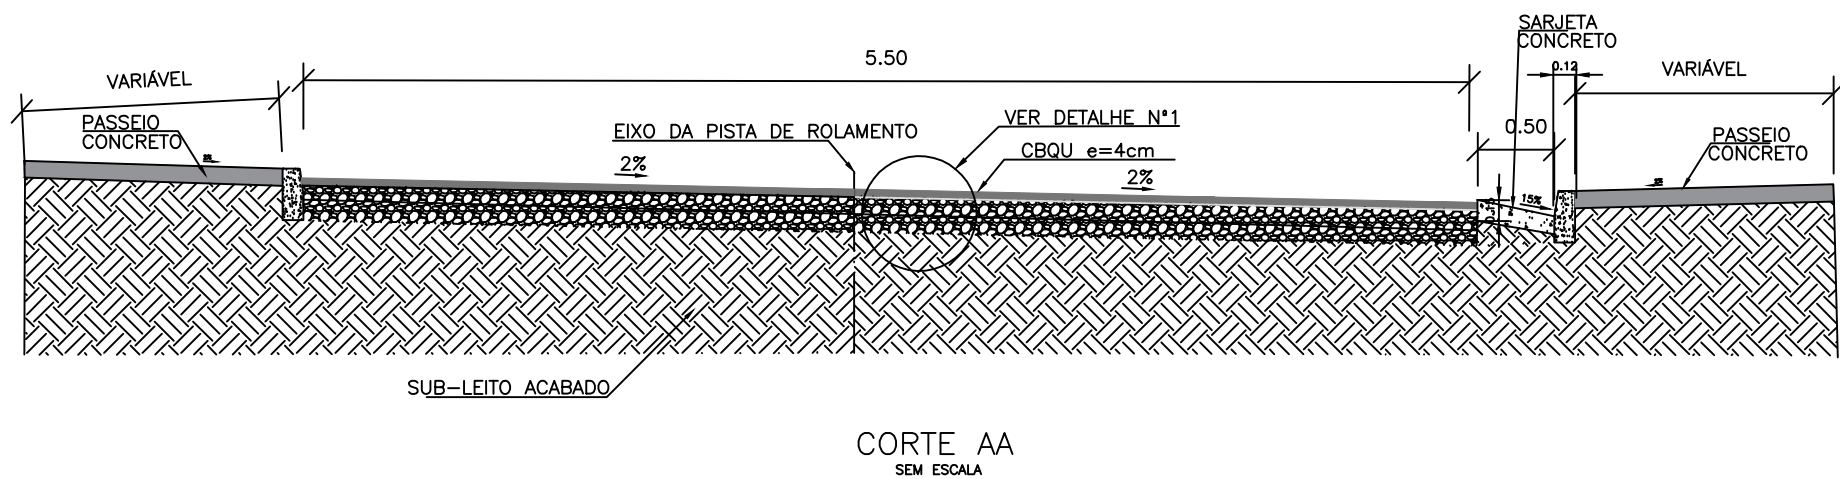
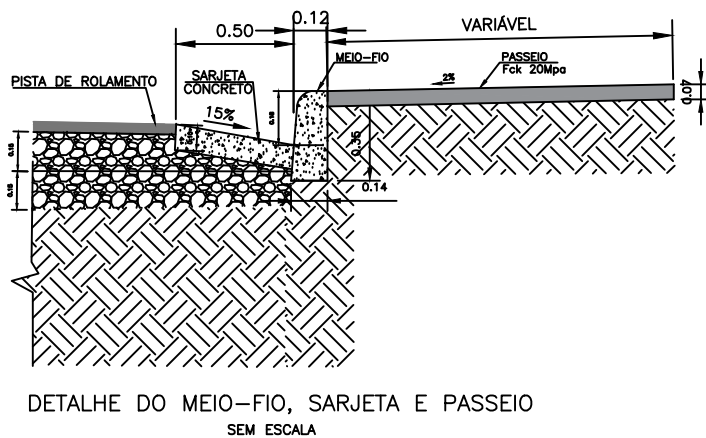
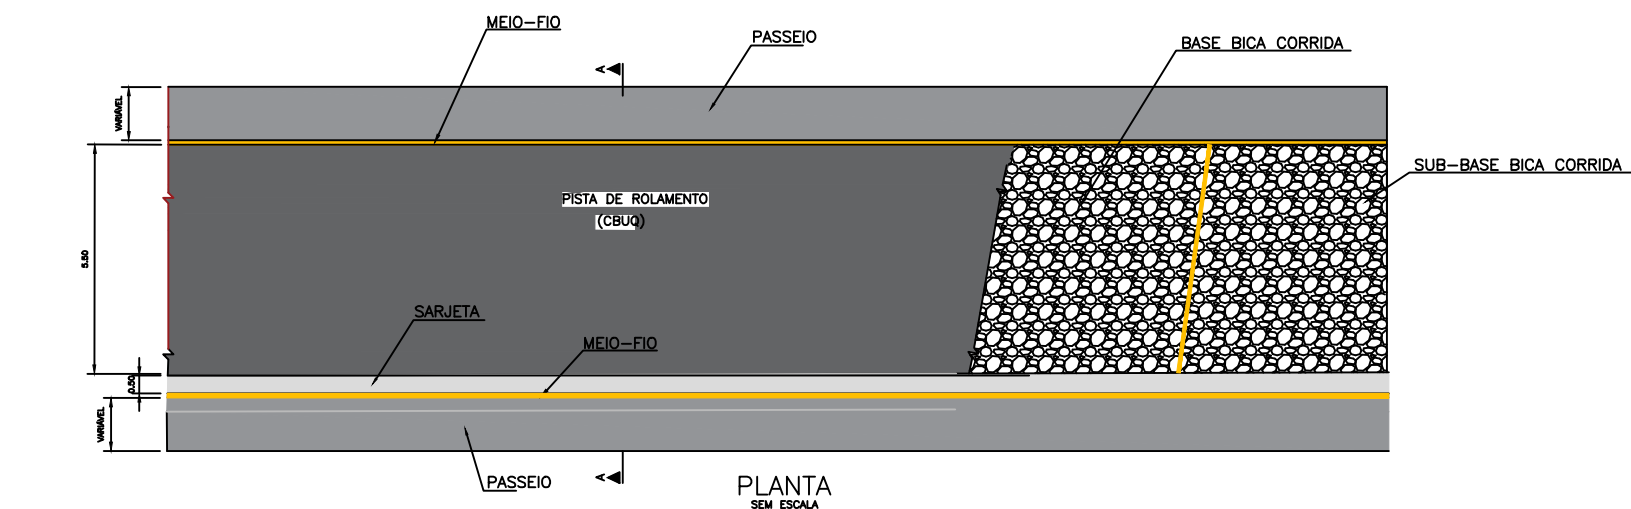
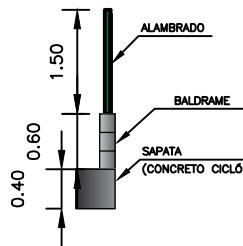


RUA LIBERATO JOSÉ DA SILVA

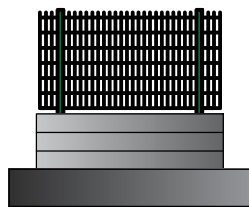

ESQUEMA DE EXECUÇÃO - PAVIMENTO NOVO EM CBUQ

- 1- REGULARIZAÇÃO DO SUB-LEITO
- 2- EXECUÇÃO DE SUB-BASE DE BICA CORRIDA
- 3- EXECUÇÃO DE BASE DE BICA CORRIDA
- 4- EXECUÇÃO DA IMPRIMAÇÃO CM30
- 5- EXECUÇÃO DA PINTURA DE LIGAÇÃO RR2C
- 6- APLICAÇÃO DO CBUQ 4CM

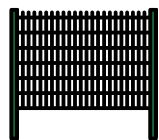

Memória de Cálculo Pavimentação														
Logradouro	Coodenada Estaca 0,00	Estaca		Pista	Extensão (m)	Largura (m)	Área (M²)	Tipo de Pavimento	Espessura Camada de Sub Base (M)	Volume Sub-Base(M³)	Espessura Camada de Base (M)	Volume Base(M³)	Espessura Camada de Revestimento (M)	Volume de revestimento (M³)
		Inicial	Final											
RIBEIRÃO DAS NEVES														
Rua Liberato José da Silva	N= 7.816.385,143 E= 598.495,683	0 + 0,00	7 + 17,28	D/E	157,28	6,00	943,68	CBUQ	0,15	141,55	0,15	141,55	0,04	37,75

OBSERVAÇÕES:

ENG.º COORDENADOR:
Barbara Wlora Teles dos Reis
191.336/D CREA/MG

ENG.º COORDENADOR:
Carlos Roberto Teles Fernandes
67.380/D CREA/MG

RT:
Barbara Wlora Teles dos Reis
191.336/D CREA/MG

DESENHISTA:
Bryan Jones Souza Guterres

SECRETARIA DE OBRAS

DESENHO: ESCALA: H: 1-1000 V: 1-100

VERIFICADO: APROVADO:

Eng.º Fiscal - CREA/MG

Prefeito Municipal

CONVENIENTE: CONSULTORIA:

KALU ENGENHARIA

PREFEITURA MUNICIPAL DE RIBEIRÃO DAS NEVES

ENDEREÇO: RUA LIBERATO JOSÉ DA SILVA, EXTENSÃO: 157,28 m.
LATITUDE: 19°44'45,66"S , LONGITUDE: 44°03'30,93"O
BAIRRO: SANTINHO , CENTRO, RIBEIRÃO DAS NEVES - MG

DETALHE: FOLHA: PV-01

DETALHES DE PAVIMENTAÇÃO