



**FACHADA 1**  
1/100

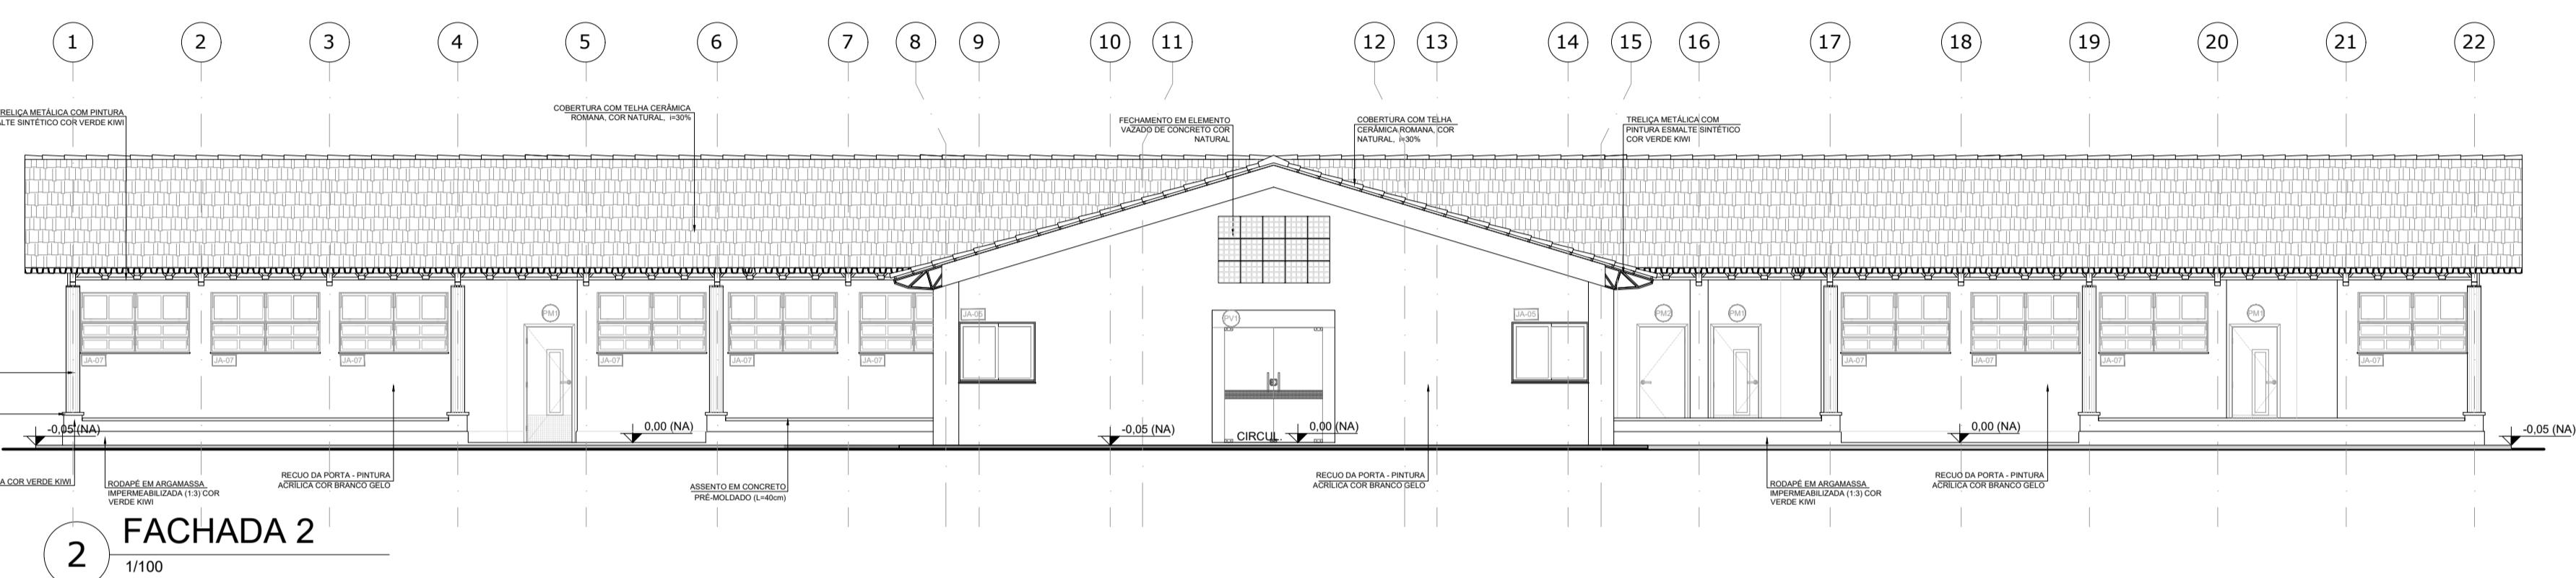


**FACHADA 2**  
1/100

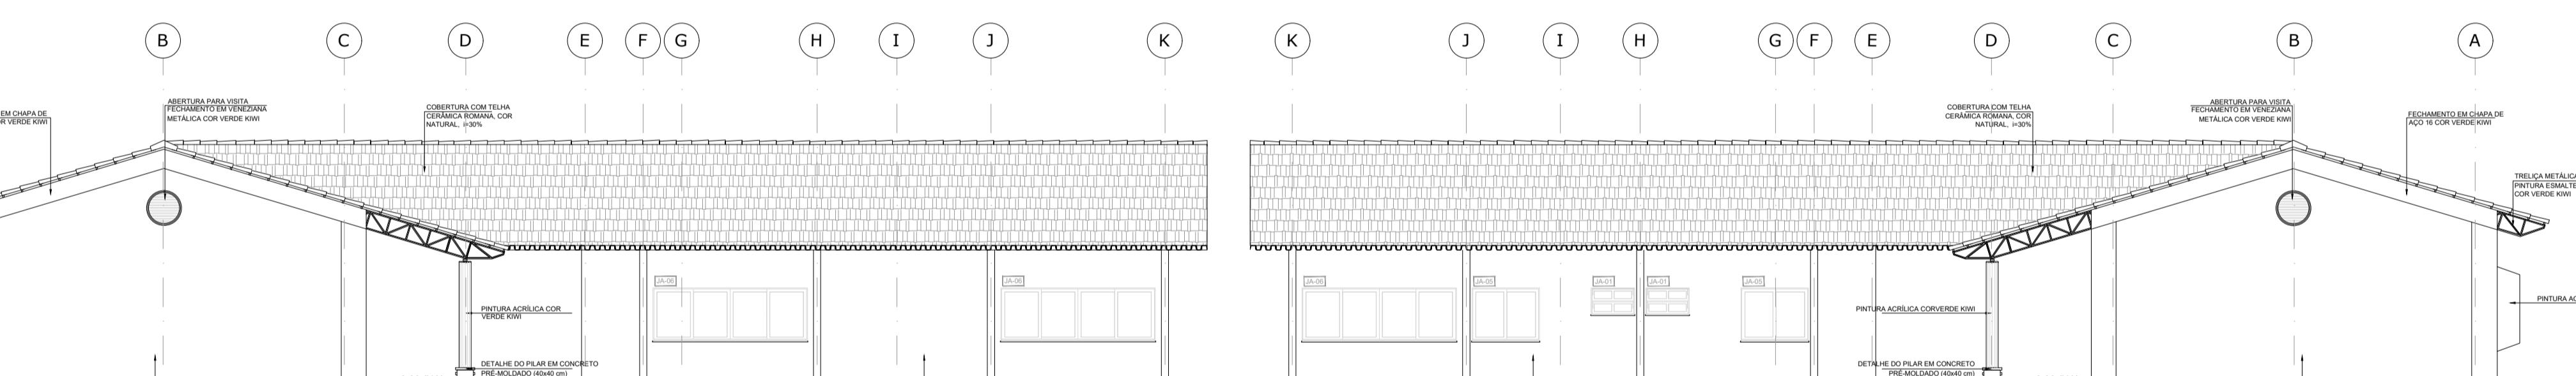

**FACHADA 3**  
1/100

**FACHADA 4**  
1/100

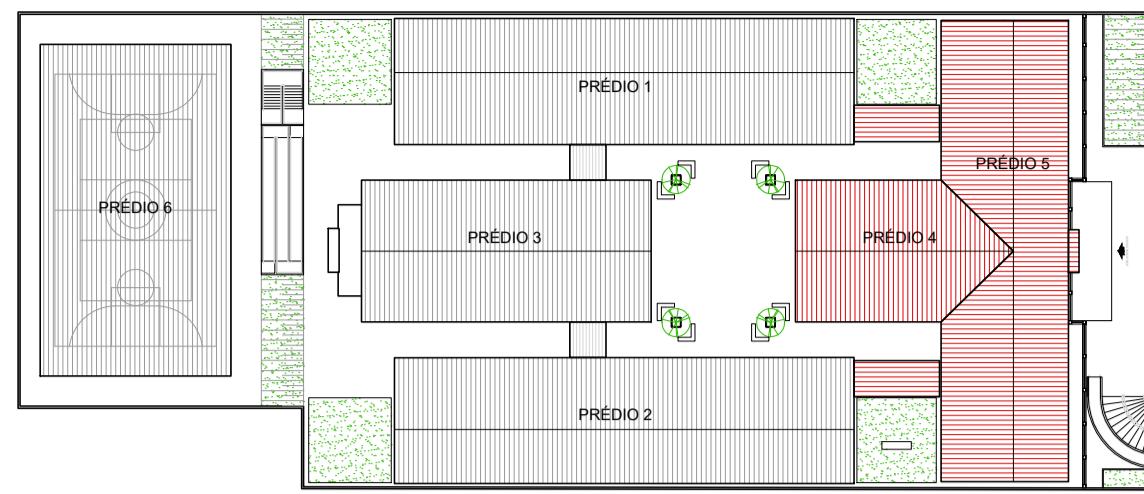

CROQUI DE REFERÊNCIA

LEGENDA:	
	INDICAÇÃO DE NÍVEIS PLANTA E CORTE
	INDICAÇÃO DE PORTAS E JANELAS
	INDICAÇÃO DE CORTESES
	ESPECIFICAÇÃO DE MATERIAIS
	INDICAÇÃO DE FACHADAS
	INDICAÇÃO DE EIXOS

NOTAS
- MEDIDAS E NÍVEIS EM METROS - VERIFICAR POSIÇÃO EXATA DOS PILARES NO PROJETO ESTRUTURAL - VERIFICAR DETALHES CONSTRUTIVOS PERTINENTES NO PROJETO DE DETALHAMENTO - SEGUIR ORIENTAÇÃO DO PROJETO QUANTO A UTILIZAÇÃO DAS CORES: CASO SEJA NECESSÁRIA ALTERAÇÃO, CONSULTAR O CADASTRO DE ESTUDO DE CORES - EM CASO DE CONFLITO DE INFORMAÇÕES ENTRE O PROJETO GRÁFICO E O MEMORIAL DESCritivo E ESPECIFICAçõEs TÉCNICAS, PREVALECE A INFORMAÇÃO CONTIDA NO DESENHO
REFERêNCIA:
- PLANILHA DE QUANTITATIVOS - MEMORIAL DESCritivo E ESPECIFICAçõEs TÉCNICAS
ESPECIFICAçõEs

PISO
1 - CIMENTADO DESEMPENADO
2 - CERÂMICA 40 x 40 cm COR BRANCO ANTIDERRAPANTE
3 - CERÂMICA 40 x 40 cm COR CINZA ANTIDERRAPANTE
4 - GRANITINA
5 - BRITA
6 - PISO INDUSTRIAL POLIDO EM CONCRETO ARMADO

PAREDE
1 - CERÂMICA 30 x 40 cm COR BRANCO ATé 90 cm + FAIXA DE MADEIRA COM VERNIZ
2 - CERÂMICA 30 x 40 cm COR BRANCO ATé 180 cm + FAIXA CERÂMICA 10 x 10 cm AZUL E PINTURA ACRÍLICA
3 - CERÂMICA 30 x 40 cm COR BRANCO ATé 180 cm + FAIXA CERÂMICA 10 x 10 cm VERMELHA E PINTURA ACRÍLICA
4 - CERÂMICA 30 x 40 cm COR BRANCO ATé o TETO
5 - PINTURA ACRÍLICA ACETINADA COR CINZA

TETO
1 - LAJE PINTURA PVA LÁTEX BRANCO NEVE SOBRE MASSA CORRIDA PVA
2 - ESTRUTURA APARENTE

QUADRO DE ÁREAS			
Item	Ambiente	Área (m²)	Perímetro
1	ACESSO PRINCIPAL	38,52 m²	28,50 m
2	CIRCULAÇÃO PRINCIPAL	132,12 m²	120,72 m
3	LABORATÓRIO	66,52 m²	32,73 m
4	INFORMATICA	67,95 m²	33,13 m
5	BIBLIOTECA	67,22 m²	32,93 m
6	SALA DO GRÉMIO	31,98 m²	23,33 m
7	ESPERA	7,44 m²	11,01 m
8	SECRETARIA	24,86 m²	23,53 m
9	SAGUÃO	11,89 m²	15,60 m
10	DIREÇÃO	24,79 m²	21,60 m
11	SALA DOS POFESSORES	27,16 m²	21,31 m
12	COORDENAÇÃO	16,04 m²	15,20 m
13	ALMOXARIFADO	8,37 m²	12,90 m
14	SUPERVISÃO	11,52 m²	15,62 m
15	SANITÁRIO FEMININO	3,67 m²	7,90 m
16	SANITÁRIO MASCULINO	3,67 m²	7,90 m
17	CIRCULAÇÃO 1	23,77 m²	23,86 m
18	CIRCULAÇÃO 2	2,74 m²	6,94 m

ÁREA ÚTIL = 399,59m²  
ÁREA CONSTRUÍDA = 666,02m²  
ÁREA DE CIRCULAÇÃO = 170,64m²  
PROJEÇÃO TELHADO = 771,88m²

Nº:	DATA:	REVISÕES:	NOTAS:	SUPERINTENDÊNCIA DE PROJETOS E REDE FÍSICA

**PREFEITURA MUNICIPAL DE RIBEIRÃO DAS NEVES**  
**SECRETARIA MUNICIPAL DE EDUCAÇÃO - SMED**

PROJETO: ESCOLA 10 SALAS - BAIRRO SAN MARINO

CONTENIDO: ADMINISTRAÇÃO / SALAS DE USO COMUM - FACHADAS 1/2/3 e 4

AREA TÉCNICA ETAPA: ARQUITETURA - PROJETO BÁSICO

LOCAL: RUA TRINTA E NOVE / RUA VINTE E QUATRO - SAN MARINO

DATA: 09/2022 PROJETISTA: MÔNICA SALOMÃO

RESPONSÁVEL: -

REVISÃO: 00



ESCALA: 1/100

FOLHA: 03/03

2022-SAN\_MARINO-AD-ARQ-PB\_R00.dwg