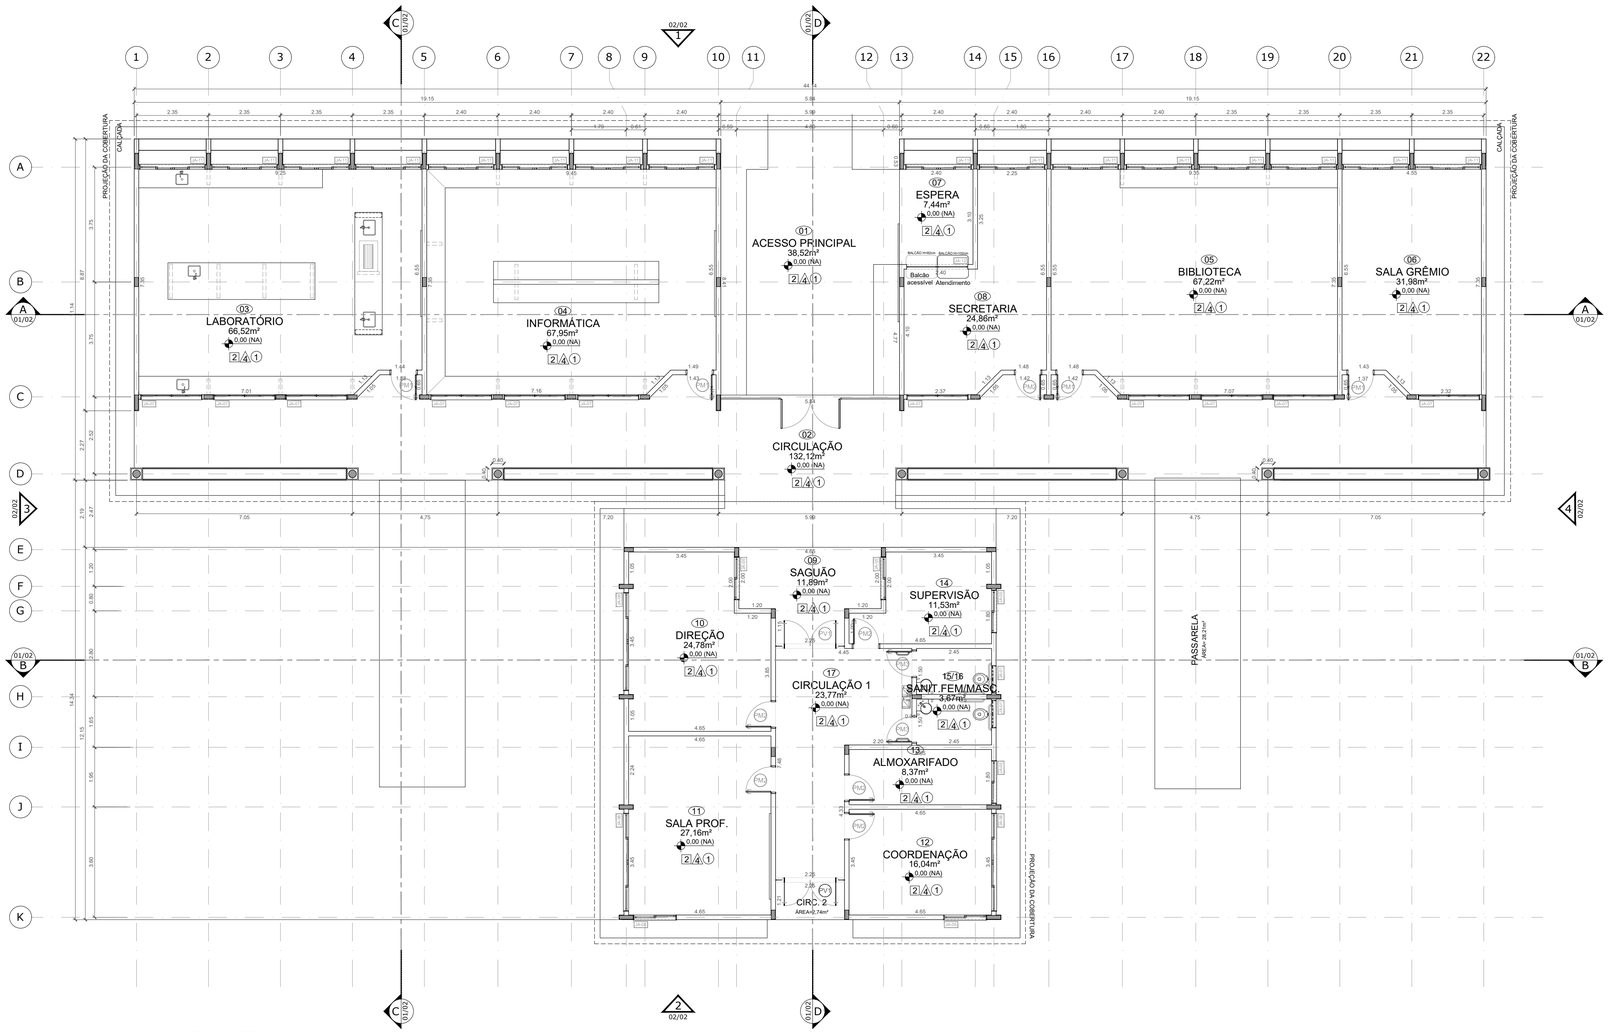

1 PLANTA
1/100

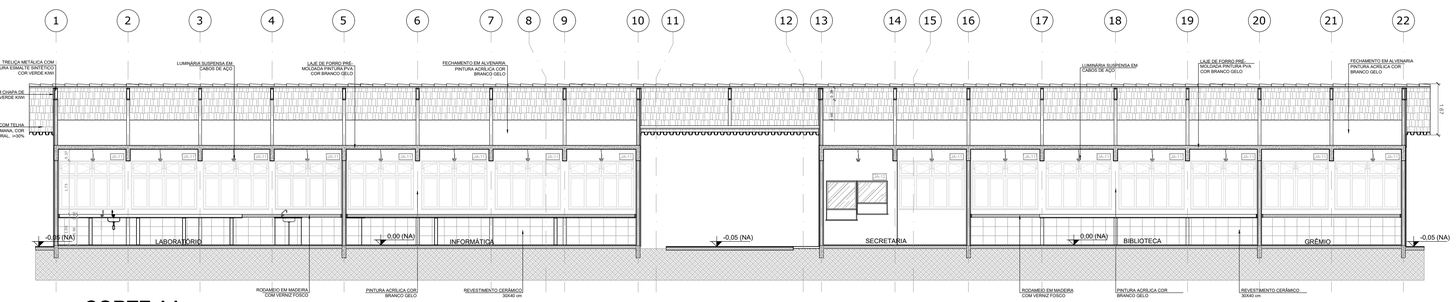

2 CORTE AA
1/100

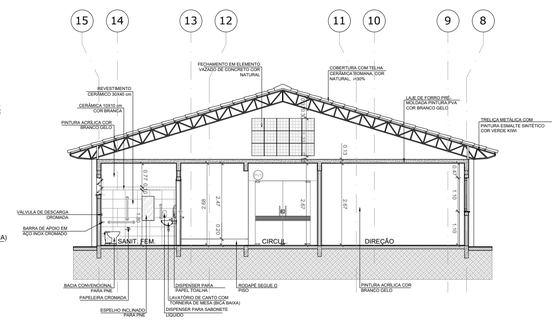

4 CORTE BB
1/100

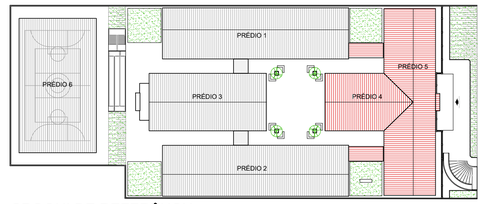

CROQUI DE REFERÊNCIA

LEGENDA:

+0,00 (NA) / +0,00 (NA)	INDICAÇÃO NÍVEIS PLANTA E CORTE	JA-X / PM-X	INDICAÇÃO DE PORTAS E JANELAS
X	INDICAÇÃO DE CORTES	1 / 1 / 1	ESPECIFICAÇÃO DE MATERIAIS
X 00/00	INDICAÇÃO DE FACHADAS	X	INDICAÇÃO DE EIXOS

NOTAS

- MEDIDAS E NÍVEIS EM METROS
- VERIFICAR POSIÇÃO EXATA DOS PILARES NO PROJETO ESTRUTURAL
- VERIFICAR DETALHES CONSTRUTIVOS PERTINENTES NO PROJETO DE DETALHAMENTO
- SEGUIR ORIENTAÇÃO DO PROJETO QUANTO A UTILIZAÇÃO DAS CORES; CASO SEJA NECESSÁRIA ALTERAÇÃO, CONSULTAR O CADERNO DE ESTUDO DE CORES
- EM CASO DE CONFLITO DE INFORMAÇÕES ENTRE O PROJETO GRÁFICO E O MEMORIAL DESCRITIVO E ESPECIFICAÇÕES TÉCNICAS, PREVALECE A INFORMAÇÃO CONTIDA NO DESENHO

REFERÊNCIA:

- PLANILHA DE QUANTITATIVOS
- MEMORIAL DESCRITIVO E ESPECIFICAÇÕES TÉCNICAS

ESPECIFICAÇÕES

PISO

1 - CIMENTADO DESEMPENADO
2 - CERÂMICA 40 x 40 cm COR BRANCO ANTIDERRAPANTE
3 - CERÂMICA 40 x 40 cm COR CINZA ANTIDERRAPANTE
4 - GRANITINA
5 - BRITA
6 - PISO INDUSTRIAL POLIDO EM CONCRETO ARMADO

PAREDE

1 - CERÂMICA 30 x 40 cm COR BRANCO ATÉ 90 cm + FAIXA DE MADEIRA COM VERNIZ FOSCO E PINTURA ACRÍLICA
2 - CERÂMICA 30 x 40 cm COR BRANCO ATÉ 180 cm + FAIXA CERÂMICA 10 x 10 cm AZUL E PINTURA ACRÍLICA
3 - CERÂMICA 30 x 40 cm COR BRANCO ATÉ 180 cm + FAIXA CERÂMICA 10 x 10 cm VERMELHA E PINTURA ACRÍLICA
4 - CERÂMICA 30 x 40 cm COR BRANCO ATÉ O TETO
5 - PINTURA ACRÍLICA ACETINADA COR CINZA

TETO

1 - LAJE PINTURA PVA LÁTEX BRANCO NEVE SOBRE MASSA CORRIDA PVA
2 - ESTRUTURA APARENTE

QUADRO DE ÁREAS

Item	Ambiente	Área (m²)	Perímetro
1	ACESSO PRINCIPAL	38,52 m²	28,50 m
2	CIRCULAÇÃO PRINCIPAL	132,12 m²	120,72 m
3	LABORATÓRIO	66,52 m²	32,73 m
4	INFORMÁTICA	67,95 m²	33,13 m
5	BIBLIOTECA	67,22 m²	32,93 m
6	SALA DO GRÊMIO	31,98 m²	23,33 m
7	ESPERA	7,44 m²	11,01 m
8	SECRETARIA	24,86 m²	23,53 m
9	SAGUÃO	11,89 m²	15,60 m
10	DIREÇÃO	24,78 m²	21,60 m
11	SALA DOS POFESSORES	27,16 m²	21,31 m
12	COORDENAÇÃO	16,04 m²	16,20 m
13	ALMOXARIFADO	8,37 m²	12,90 m
14	SUPERVISÃO	11,52 m²	15,62 m
15	SANITÁRIO FEMININO	3,67 m²	7,90 m
16	SANITÁRIO MASCULINO	3,67 m²	7,90 m
17	CIRCULAÇÃO 1	23,77 m²	23,86 m
18	CIRCULAÇÃO 2	2,74 m²	6,94 m

ÁREA ÚTIL = 399,58m²
ÁREA CONSTRUÍDA = 666,02m²
ÁREA DE CIRCULAÇÃO = 170,64m²
PROJEÇÃO TELHADO = 771,88m²

Nº :	DATA :	REVISÕES :

NOTAS:

SUPERINTENDÊNCIA DE PROJETOS E REDE FISICA

PREFEITURA MUNICIPAL DE RIBEIRÃO DAS NEVES
SECRETARIA MUNICIPAL DE EDUCAÇÃO - SMED

PROJETO: ESCOLA 10 SALAS - BAIRRO SAN MARINO
CONTEÚDO: ADMINISTRAÇÃO / SALAS DE USO COMUM - PLANTA/ CORTES AA e BB
ÁREA TÉCNICA / ETAPA: ARQUITETURA - PROJETO BÁSICO
LOCAL: RUA TRINTA E NOVE / RUA VINTE E QUATRO - SAN MARINO

DATA :	PROJETISTA:	RESPONSÁVEL:	REVISÃO:
08/2022	MÔNICA SALOMÃO	-	00

ESCALA: 1/100
FOLHA: 01/03

2022--SAN_MARINO--AD--ARQ--PB_R00.dwg