



**PLANTA**

1/100

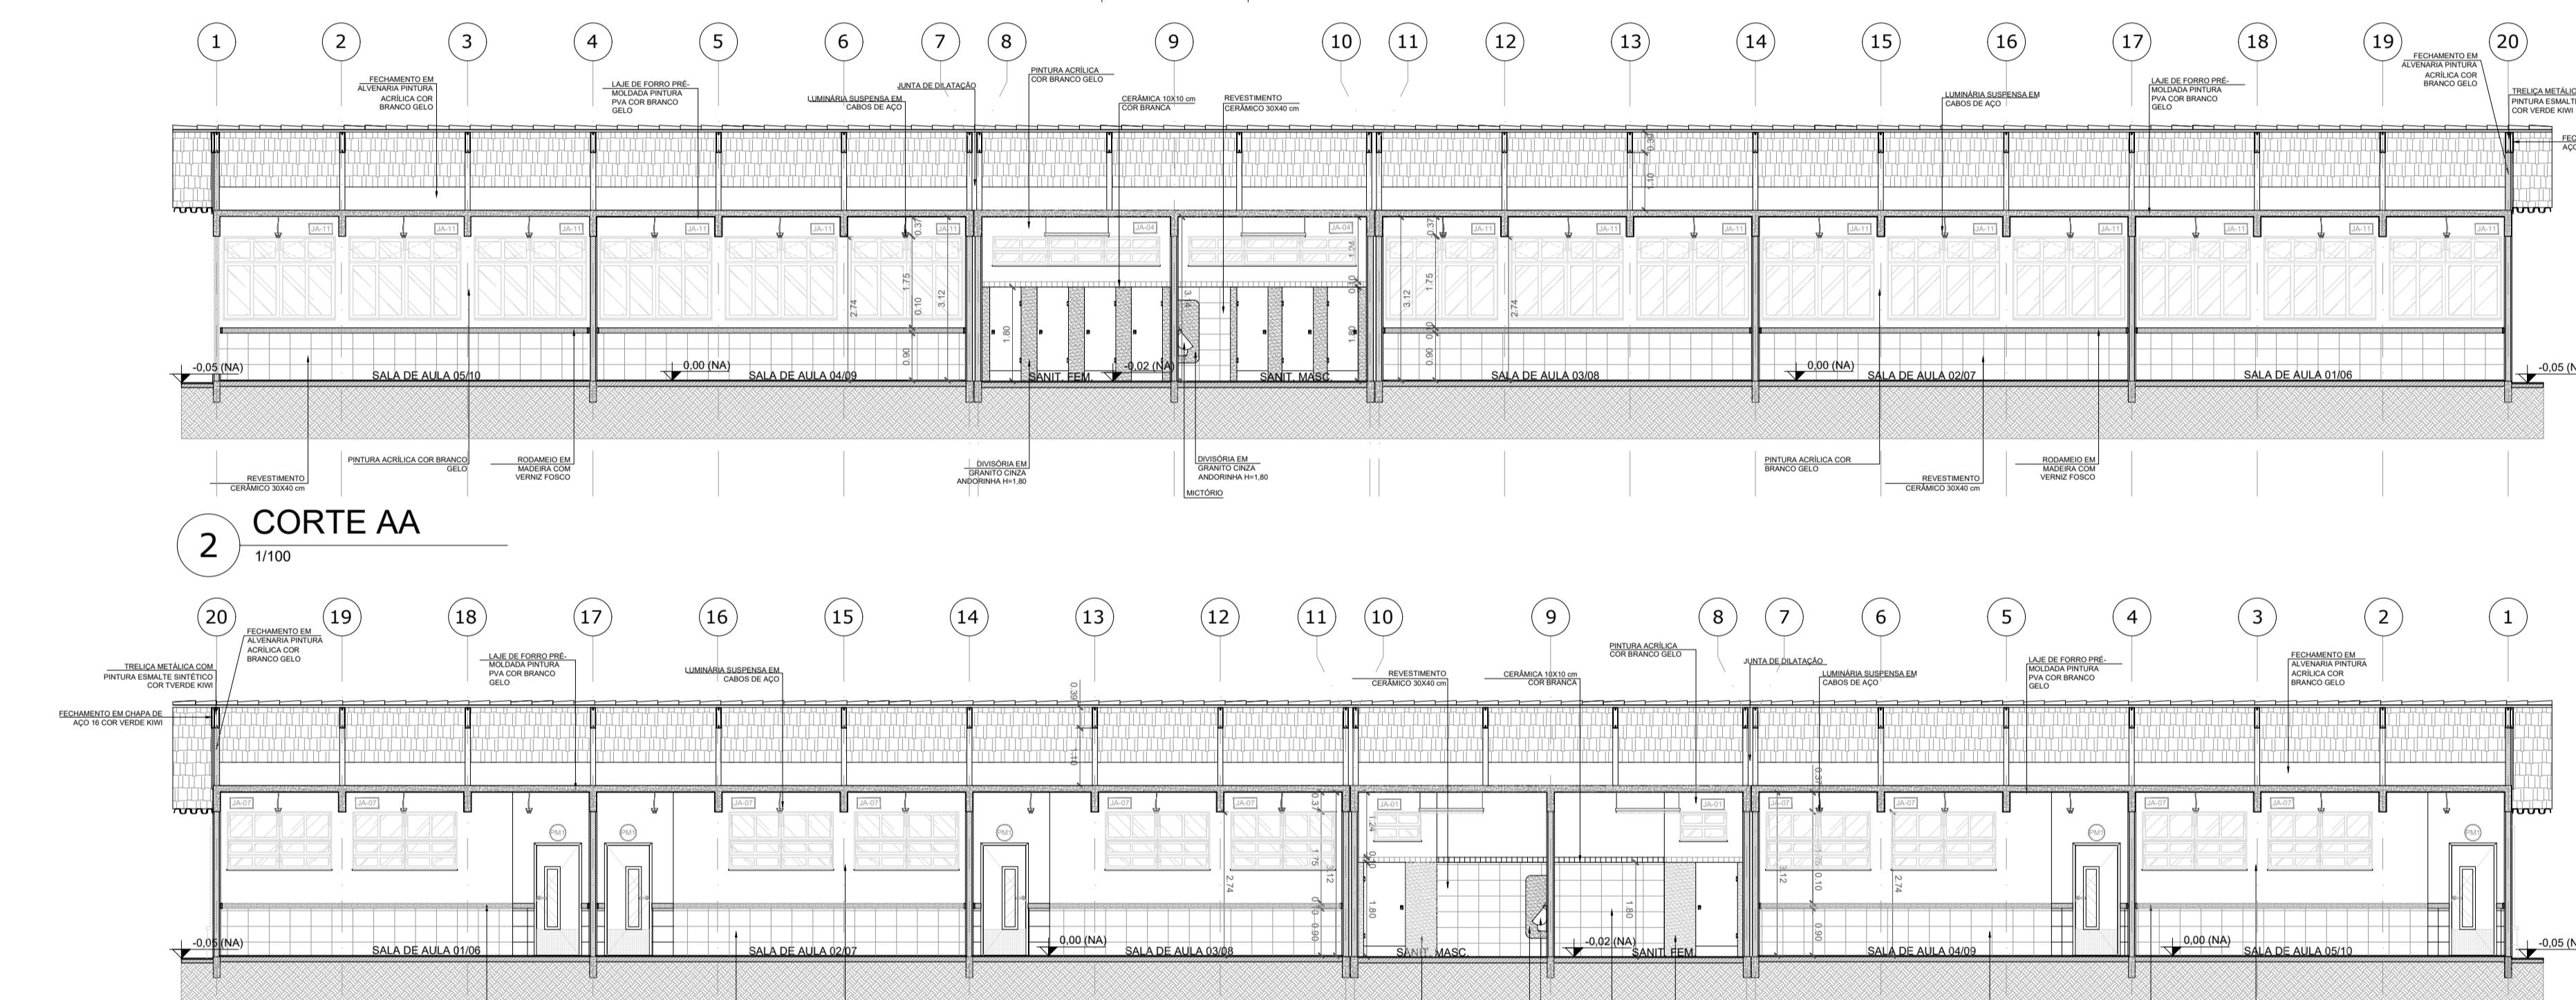

**CORTE AA**

1/100

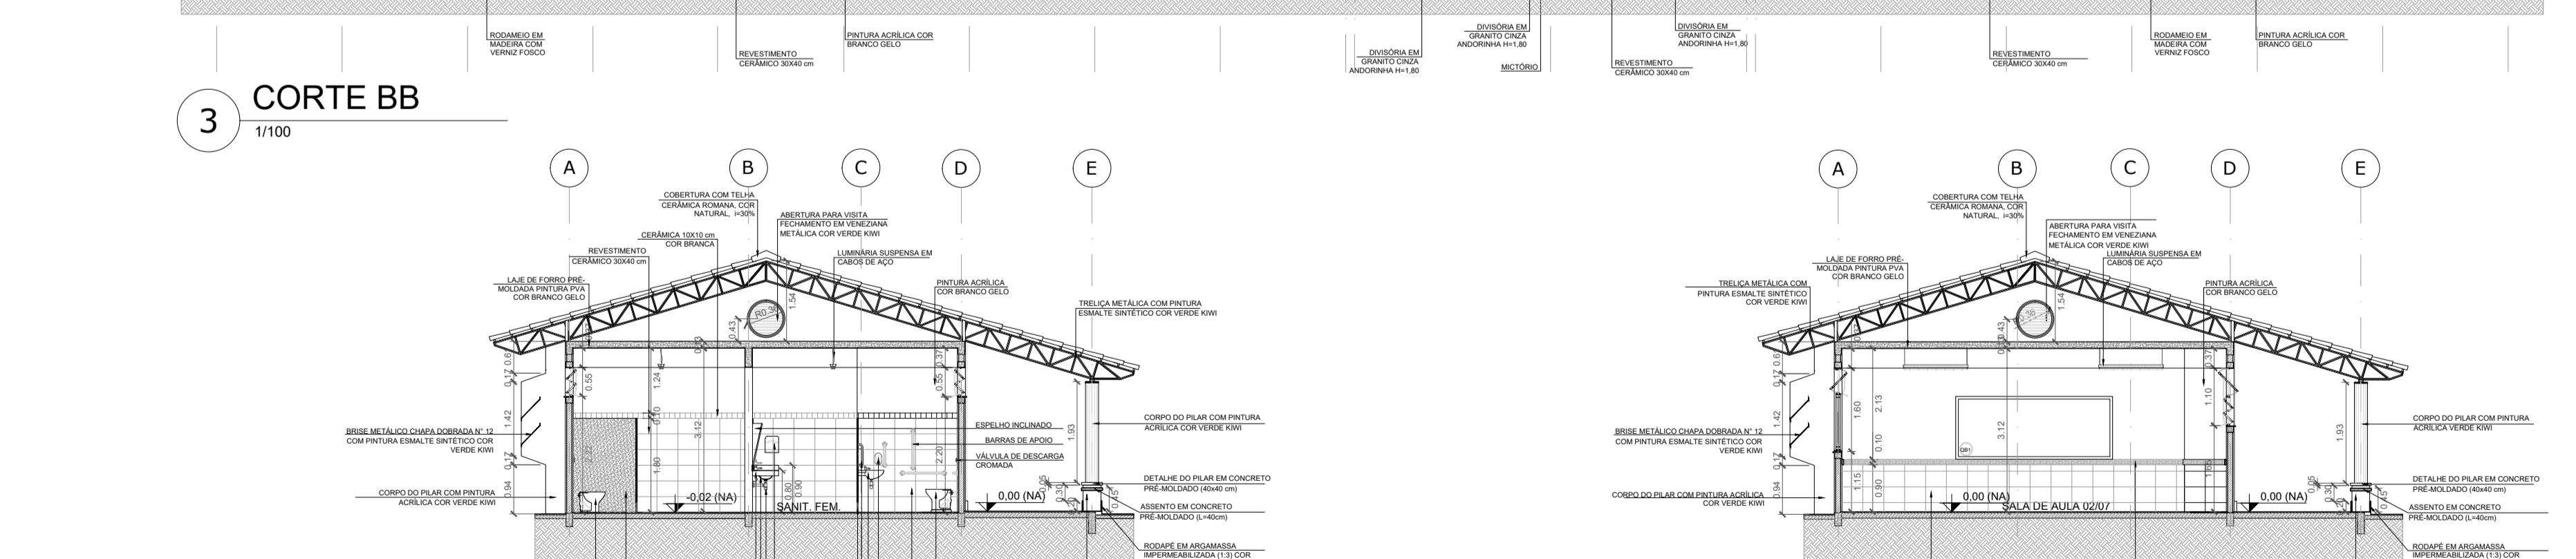

**CORTE BB**

1/100




**CORTE CC**

1/100



**CORTE DD**

1/100

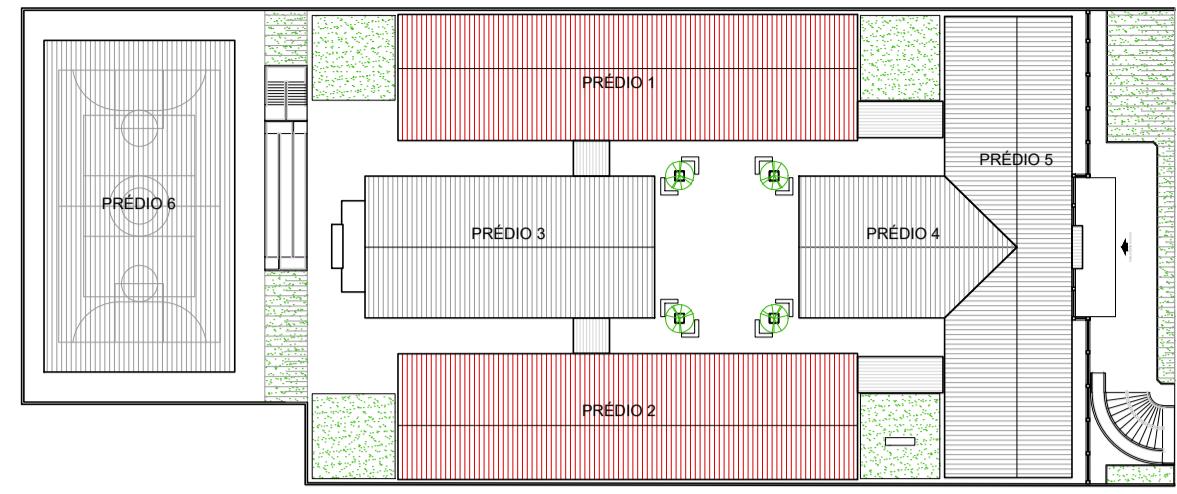

**CROQUI DE REFERÊNCIA**

**LEGENDA:**

		INDICAÇÃO DE NÍVEIS PLANTA E CORTE
		INDICAÇÃO DE PORTAS E JANELAS
		ESPECIFICAÇÃO DE MATERIAIS
		INDICAÇÃO DE FACHADAS
		INDICAÇÃO DE EIXOS

**NOTAS**

- MEDIDAS E NÍVEIS EM METROS
- VERIFICAR POSIÇÃO EXATA DOS PILARES NO PROJETO ESTRUTURAL
- VERIFICAR DETALHES CONSTRUTIVOS PERTINENTES NO PROJETO DE DETALHAMENTO
- SEGUIR ORIENTAÇÃO DO PROJETO QUANTO A UTILIZAÇÃO DAS CORES: CASO SEJA NECESSÁRIA ALTERAÇÃO, CONSULTAR O CADerno DE ESTUDO DE CORES
- EM CASO DE CONFLITO DE INFORMAÇÕES ENTRE O PROJETO GRÁFICO E O MEMORIAL DESCritivo E ESPECIFICAÇÕES TÉCNICAS, PREValece a INFORMAÇÃO CONTIDA NO DESENHO

**REFERÊNCIA:**

- PLANILHA DE QUANTITATIVOS
- MEMORIAL DESCritivo E ESPECIFICAÇÕES TÉCNICAS

**ESPECIFICAÇÕES**

**PISO**

- 1 - CIMENTADO DESEMPENADO
- 2 - CERÂMICA 40 x 40 cm COR BRANCO ANTIDERRAPANTE
- 3 - CERÂMICA 40 x 40 cm COR CINZA ANTIDERRAPANTE
- 4 - GRANITINA
- 5 - BRITA
- 6 - PISO INDUSTRIAL POLIDO EM CONCRETO ARMADO

**PAREDE**

- 1 - CERÂMICA 30 x 40 cm COR BRANCO ATÉ 90 cm + FAIXA DE MADEIRA COM VERNIZ FOSCO E PINTURA ACríLICA
- 2 - CERÂMICA 30 x 40 cm COR BRANCO ATÉ 180 cm + FAIXA CERÂMICA 10 x 10 cm AZUL E PINTURA ACríLICA
- 3 - CERÂMICA 30 x 40 cm COR BRANCO ATÉ 180 cm + FAIXA CERÂMICA 10 x 10 cm VERMELHA E PINTURA ACríLICA
- 4 - CERÂMICA 30 x 40 cm COR BRANCO ATÉ O TETO
- 5 - PINTURA ACríLICA ACETINADA COR CINZA

**TETO**

- 1 - LAJE PINTURA PVA LÁTEX BRANCO NEVE SOBRE MASSA CORRIDA PVA
- 2 - ESTRUTURA APARENTE

**QUADRO DE ÁREAS**

Item	Ambiente	Área (m²)	Perímetro
1	SALA DE AULA 05 E 10	50,33 m²	28,33 m
2	SALA DE AULA 04 E 09	50,33 m²	28,33 m
3	SALA DE AULA 03 E 08	50,33 m²	28,33 m
4	SALA DE AULA 02 E 07	50,33 m²	28,33 m
5	SALA DE AULA 01 E 06	50,33 m²	28,33 m
6	SANITÁRIO FEMININO	22,11 m²	26,10 m
7	SANITÁRIO MASCULINO	22,11 m²	26,10 m
8	CIRCULAÇÃO	119,18 m²	109,85 m

ÁREA UTIL = 415,05m²

ÁREA CONSTRUÍDA = 370,13m²

ÁREA DE CIRCULAÇÃO = 119,18m²

PROJECÇÃO TELHADO = 570,50m²

OBS.: ÁREA REFERENTE A UM PRÉDIO. SERÃO DOIS PRÉDIOS

**PREFEITURA MUNICIPAL DE RIBEIRÃO DAS NEVES**  
**SECRETARIA MUNICIPAL DE EDUCAÇÃO - SMED**

PROJETO: ESCOLA 12 SALAS - BAIRRO SAN MARINO

CONTENIDO: PRÉDIO ESCOLAR - PLANTA/ CORTEs AA/ BB/ CC e DD

ÁREA TÉCNICA: ETAPA: ARQUITETURA - PROJETO BÁSICO

LOCAL: RUA TRINTA E NOVE / RUA VINTE E QUATRO - SAN MARINO

DATA: 08/2022 PROJETISTA: MÔNICA SALOMÃO

RESPONSÁVEL: -



ESCALA: 1/100

FOLHA: 01/02

2022-SAN\_MARINO-UE-ARQ-PB\_R00.dwg