

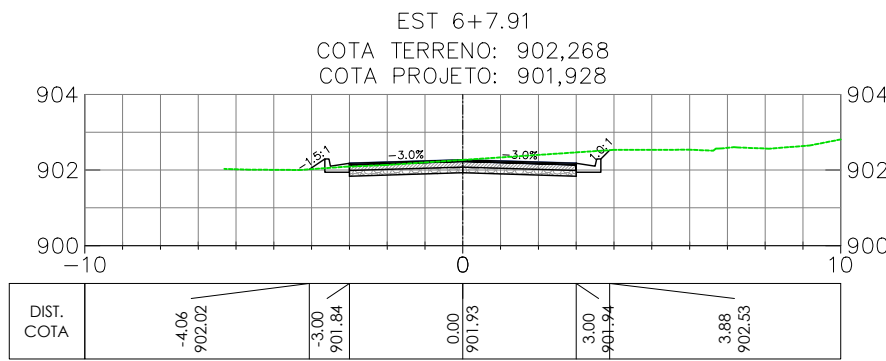
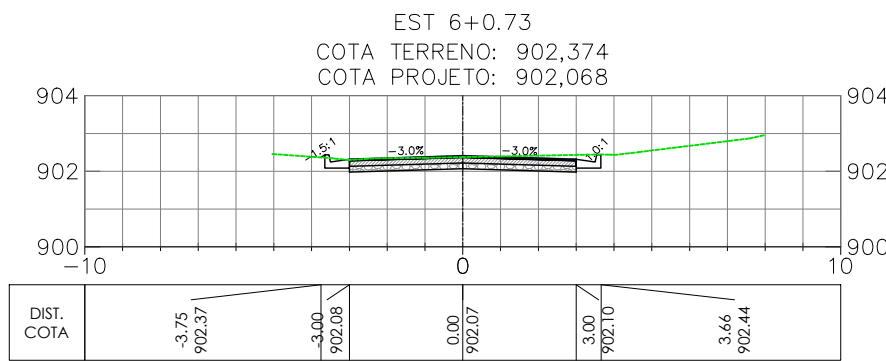
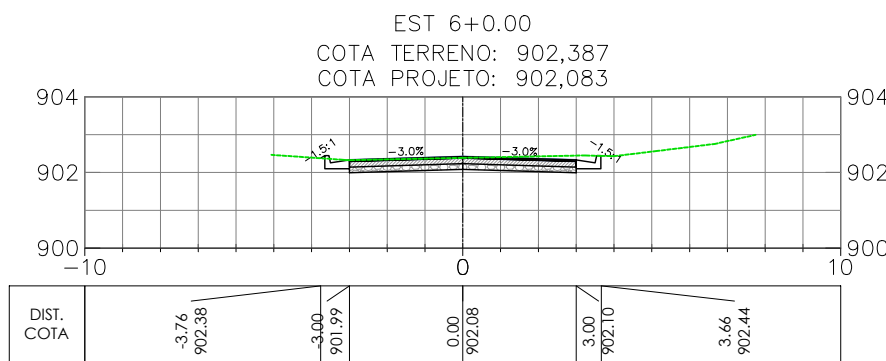
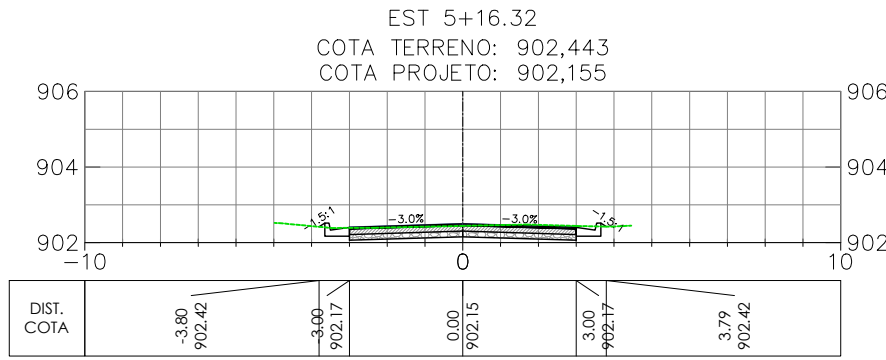
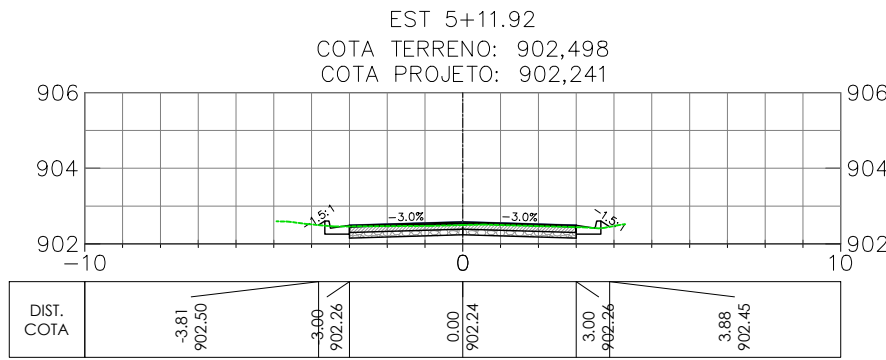
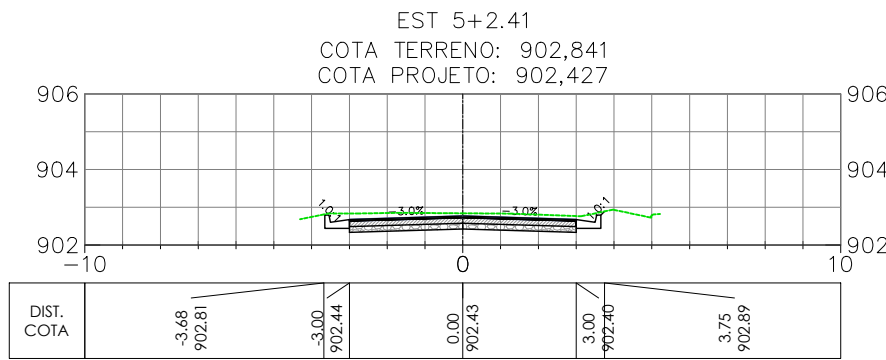
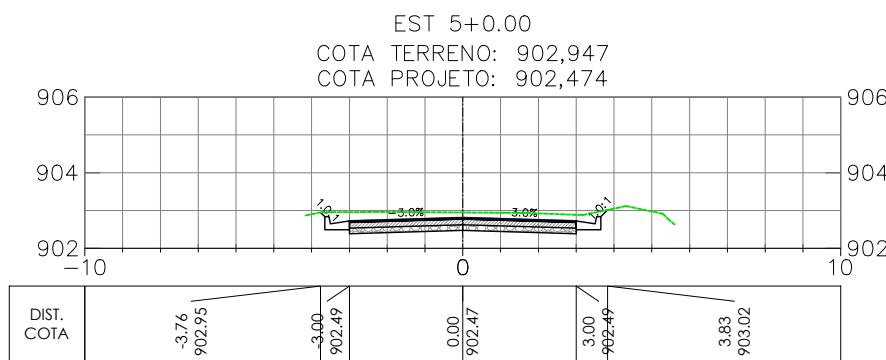
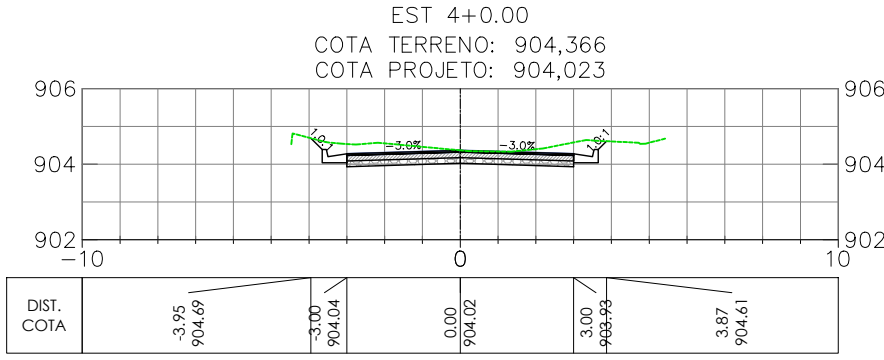
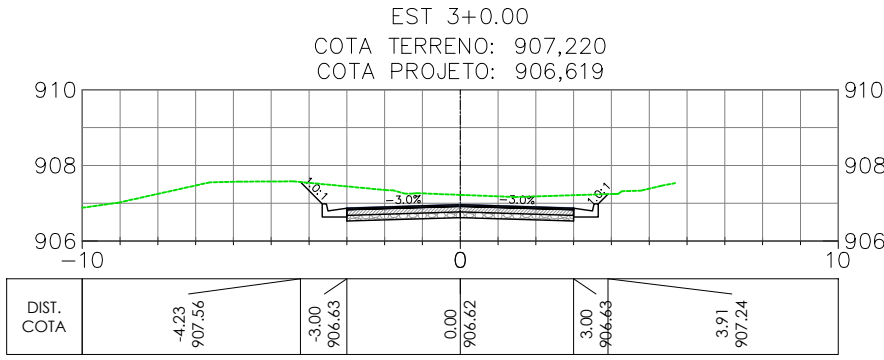
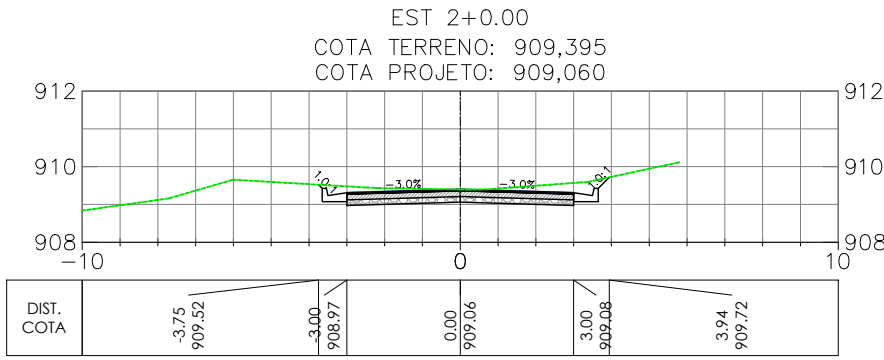
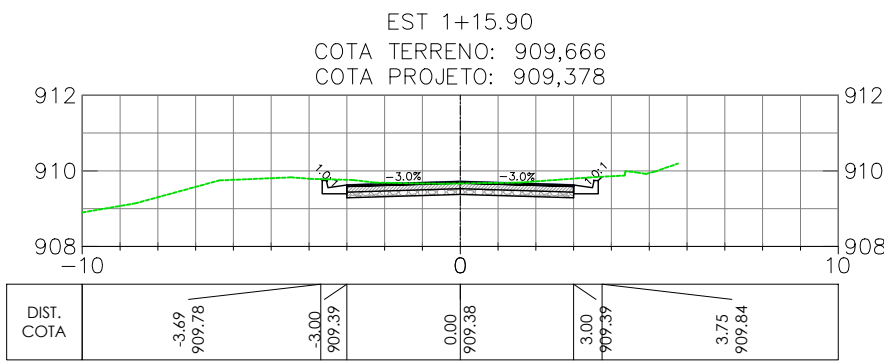
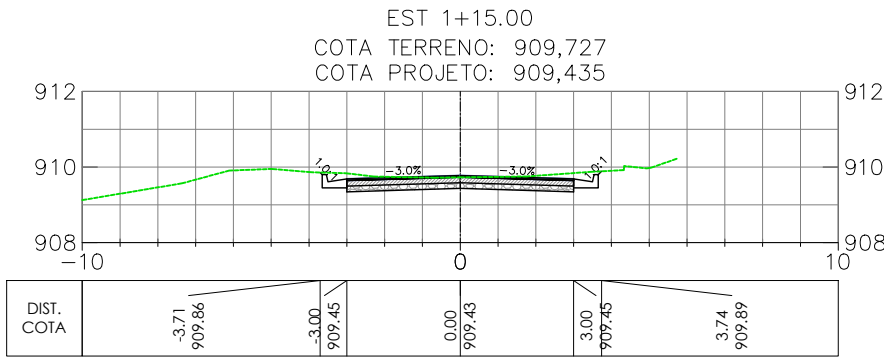
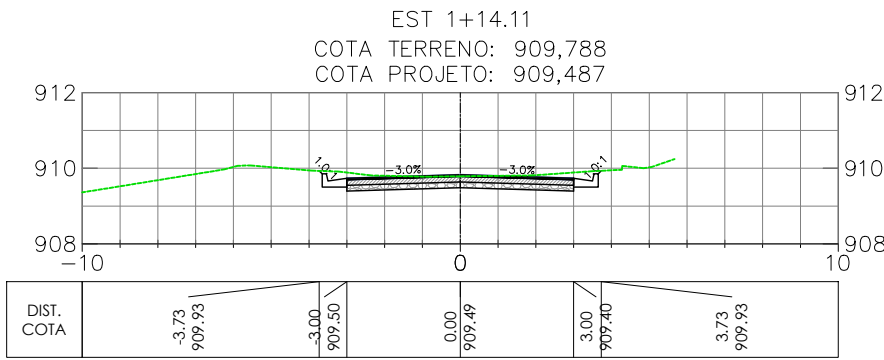
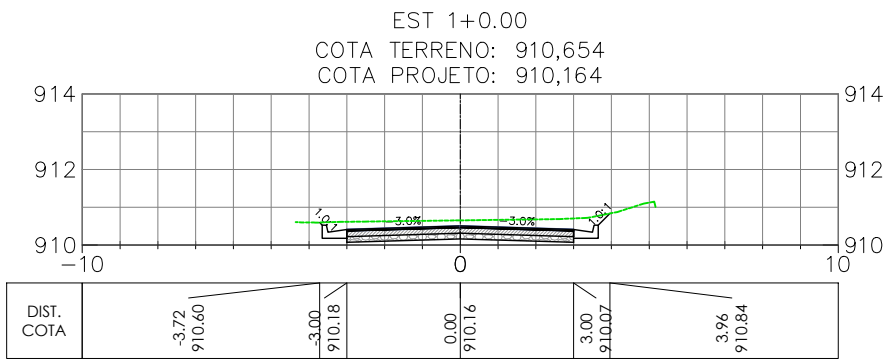


ALAMEDA DOS SINAMOMOS

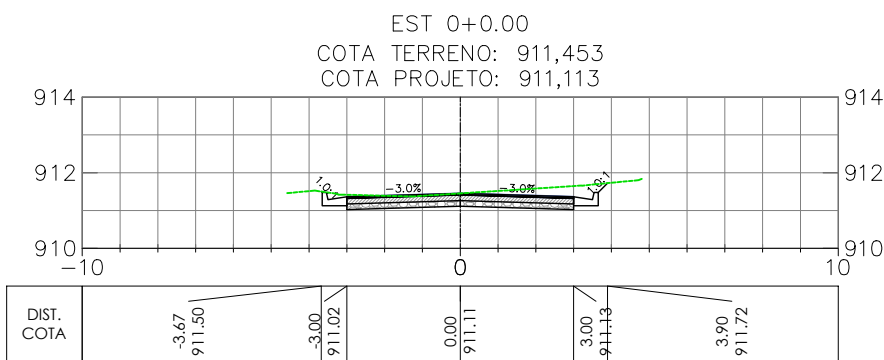

QUADRO DE VOLUME ALAMEDA DOS SINAMOMOS							
Estaca	Área de Corte (m²)	Área de Aterro (m²)	Volume de Corte (m³)	Volume de Aterro (m³)	Volume de Corte Acumulado (m³)	Volume de Aterro Acumulado (m³)	Bota Fora ou Aterro
0+0.00	2,91	0,00	0,00	0,00	0,00	0,00	0,00
1+0.00	3,77	0,00	66,83	0,00	66,83	0,00	66,83
1+14.11	2,62	0,00	45,10	0,00	111,93	0,00	111,93
1+15.00	2,40	0,00	2,23	0,00	114,16	0,00	114,16
1+15.90	2,40	0,00	2,14	0,00	116,30	0,00	116,30
2+0.00	3,10	0,00	11,29	0,00	127,59	0,00	127,59
3+0.00	4,85	0,00	79,53	0,00	207,12	0,00	207,12
4+0.00	3,42	0,00	82,71	0,00	289,83	0,00	289,83
5+0.00	3,37	0,00	67,87	0,00	357,70	0,00	357,70
5+2.41	2,98	0,00	7,66	0,00	365,36	0,00	365,36
5+11.92	1,63	0,35	21,92	0,16	387,28	0,16	387,12
5+16.32	1,96	0,16	7,92	0,11	395,19	0,26	394,93
6+0.00	2,36	0,05	7,97	0,03	403,17	0,30	402,87
6+0.73	2,17	0,04	1,65	0,00	404,82	0,30	404,52
6+7.91	2,66	0,54	17,34	0,19	422,16	0,49	421,67

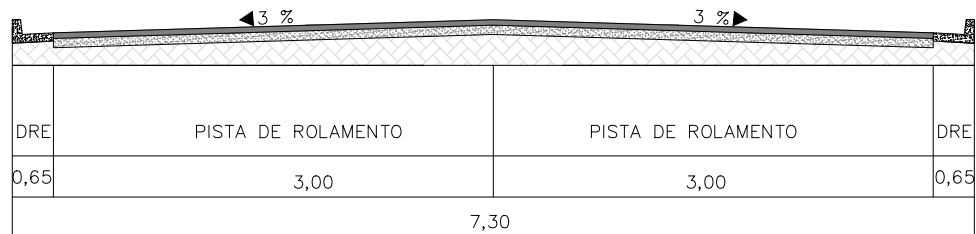

SEÇÃO TIPO - 7,30 m
PAVIMENTO CBUQ
SEM ESCALA

OBSERVAÇÕES

- OBSERVAÇÕES GERAIS:
- 1 - MEDIDAS, COORDENADAS E ELEVAÇÕES EM METRO, EXCETO ONDE INDICADO
 - 2 - PODERÃO OCORRER AJUSTES EM CAMPO QUANDO A EXECUÇÃO DA OBRA POR DETERMINAÇÃO DA PREFEITURA.

LEGENDA

- EXE PROJETADO
--- TERRENO NATURAL

REVISÃO	DESCRIÇÃO	TIPO	ELABORADO	VERIFICADO	DATA
00	EMIÇÃO INICIAL	EXE	GMT	LGR	03/08/2022

TIPOS DE EMISSÃO	ATP - ANTEPROJETO BSC - BÁSICO EXE - EXECUTIVO	APV - APROVADO PCT - P/ CONSTRUÇÃO ASB - "AS BUILT"	CNC - CANCELADO
------------------	--	---	-----------------

OBJETIVA
PROJETOS E SERVIÇOS

ELABORAÇÃO:

ALAMEDA OSCAR NIEMEYER, Nº500, SALA 505 - VALE DO SERENO
NOVA LIMA-MO - CEP: 34.008-056
TEL.: (31) 3347-4405 / (31) 3347-7079 / (31) 3571-1920
EMAIL: contata@grupoprojetosengenharia.com.br

PREFEITURA MUNICIPAL DE
RIBEIRÃO DAS NEVES

SAVASSI - RIBEIRÃO DAS NEVES- MG - CEP: 33880-630
TEL.: (31) 3627-7000

PROJETO DE INFRAESTRUTURA
ALAMEDA DOS SINAMOMOS RIBEIRÃO DAS NEVES - MG

PROJETO DE TERRAPLENAGEM

AUTORIA DO PROJETO:	CONTRATANTE DO PROJETO:
 JULIANA GONÇALVES OLIVEIRA CREA MG - 239787/D	RESPONSÁVEL DA CONTRATANTE

DATA: AGOSTO/2022	ESCALA: 1:200	CÓDIGO: PRJ-TER
----------------------	------------------	--------------------

TÍTULO DOS DESENHOS: SEÇÕES TRANSVERSAIS QUADRO DE VOLUMES SEÇÃO TIPO	PRINCHA: 01/01
--	-------------------

DIREITOS AUTORAIS RESERVADOS: PROIBIDO REPRODUÇÃO, DIVULGAÇÃO OU ALTERAÇÃO SEM ORDEM EXPRESSA DO AUTOR.

TÍTULO DOS DESENHOS:
PRJ-EXE-TER-PMRN-ASB-0101-REV00