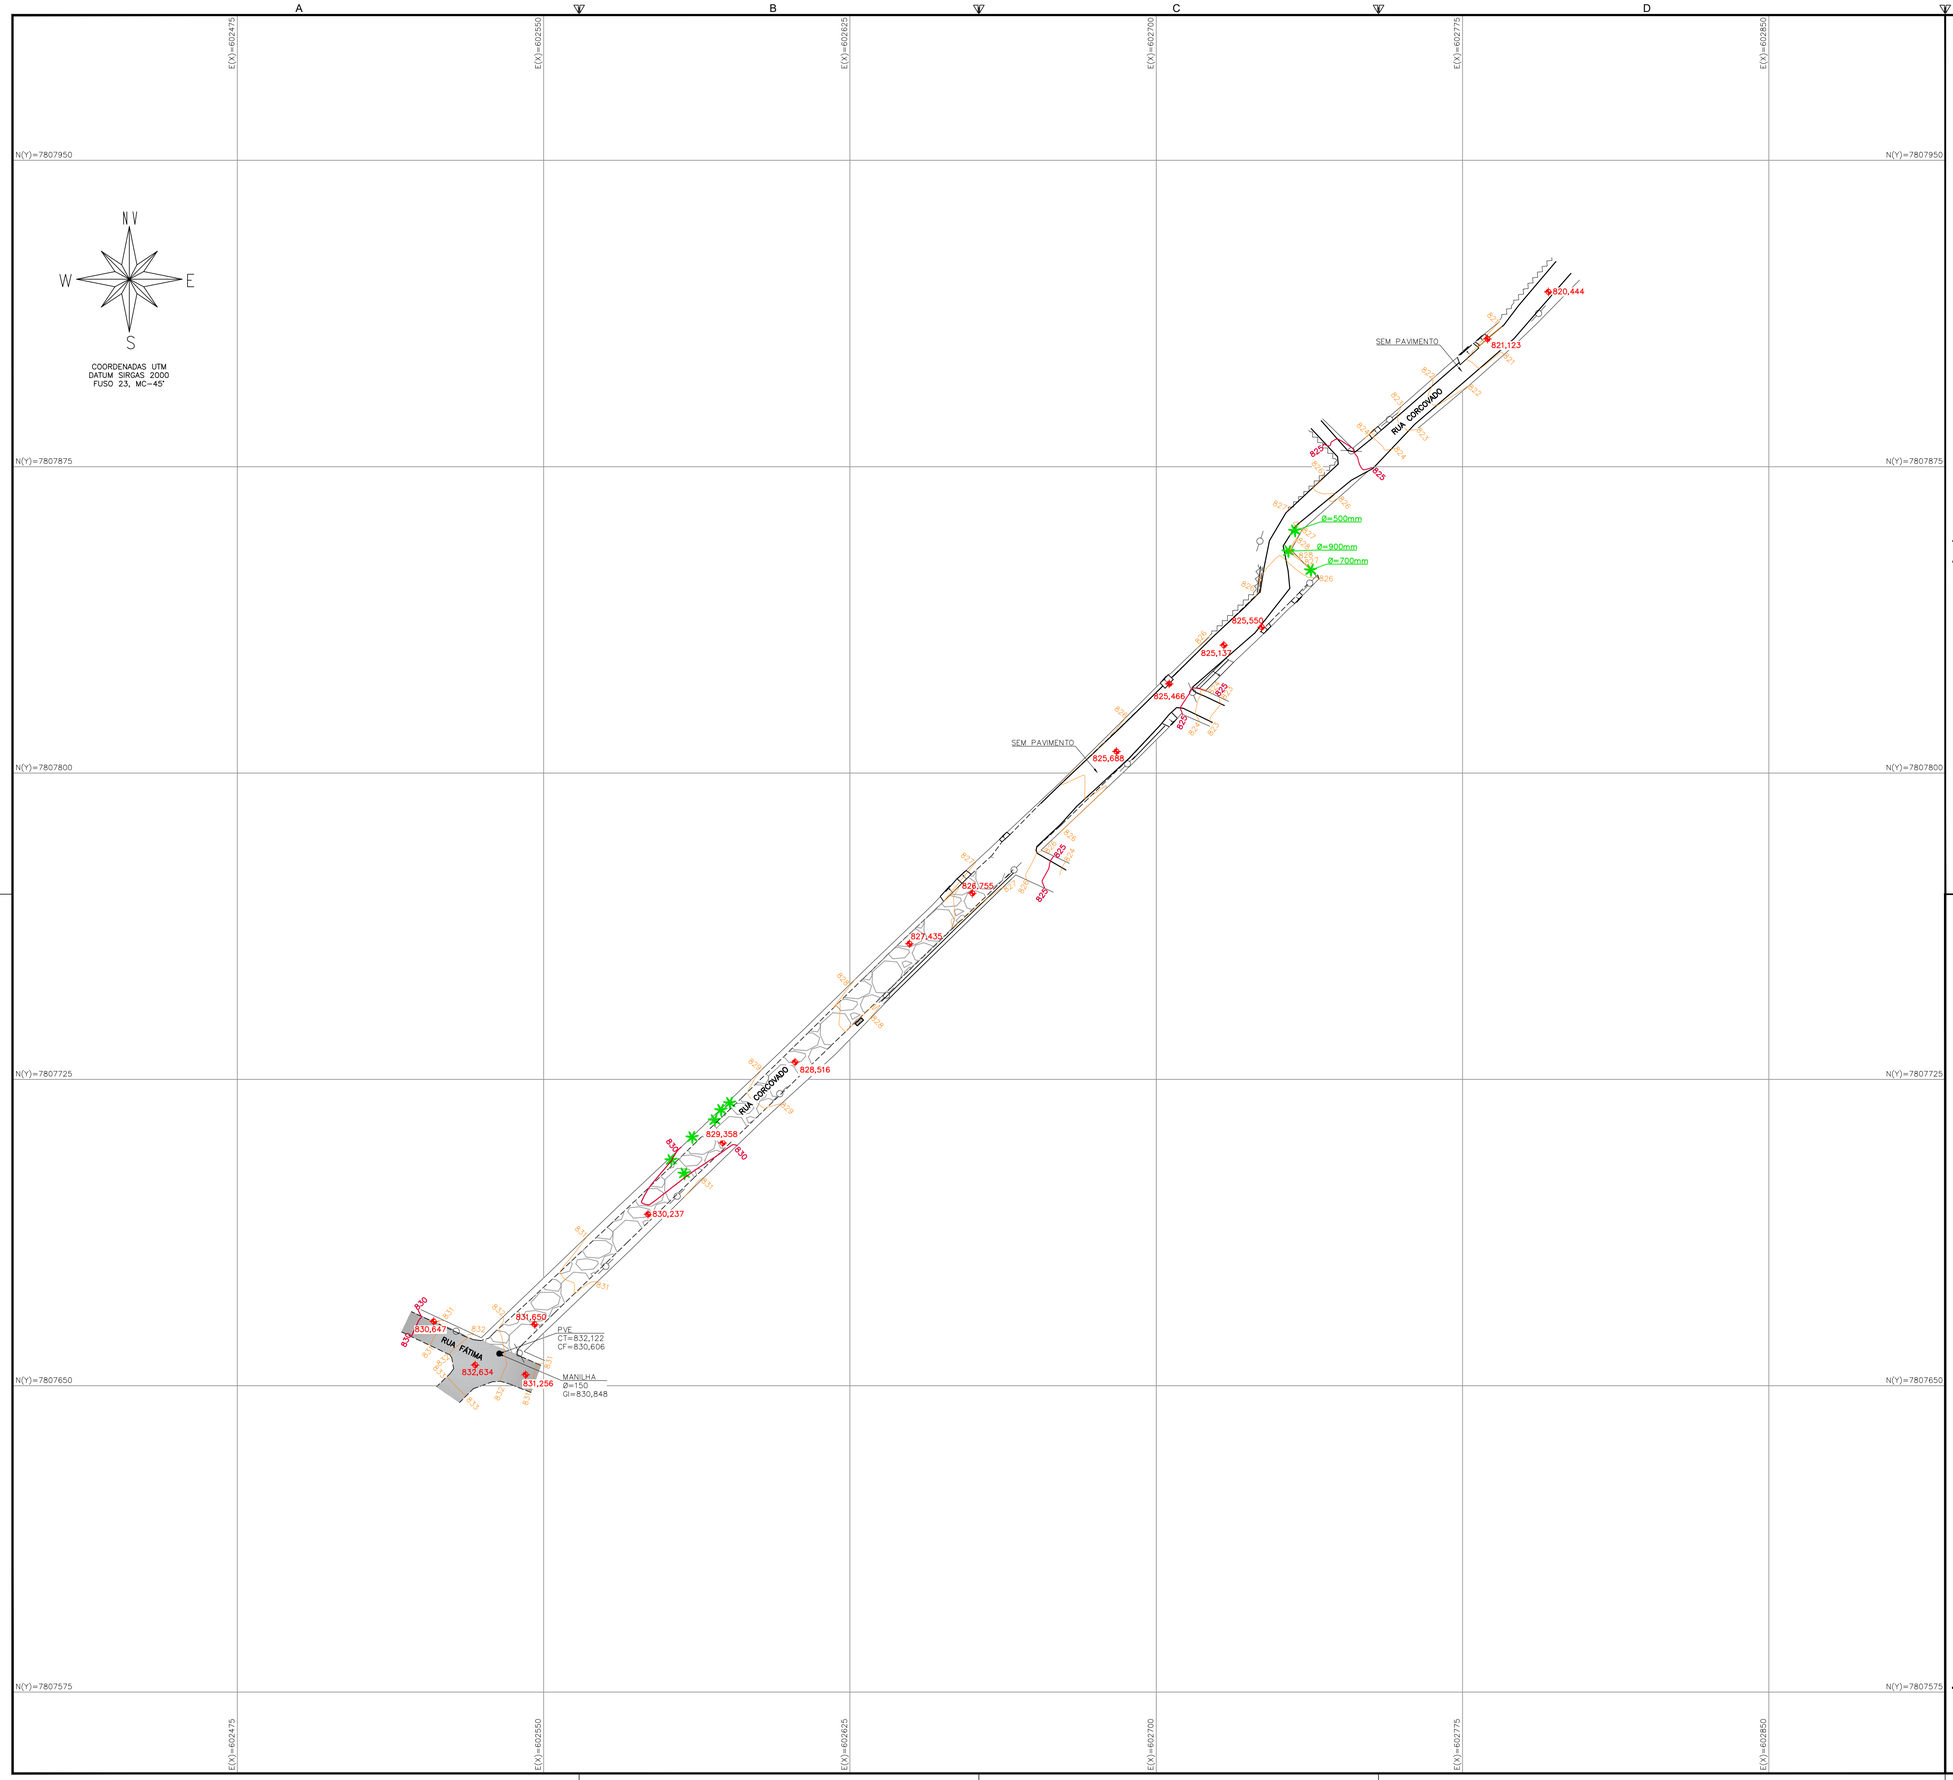

IMAGEM DE REFERÊNCIA

CONVENÇÕES

- ASFALTO
- PASSEIO
- MEIO FIO EXISTENTE
- BORDO ESTRADA
- TESTADA
- GRADE OU TELA
- ESCADA
- PORTÃO
- CURVAS DE NÍVEL
- ÁRVORE
- PAV.: ASFALTO
- EDIFICAÇÃO
- NÍVEL
- POSTE
- PVE
- PAV.: POLIÉDRICO

OBSERVAÇÕES

OBSERVAÇÕES GERAIS:

1 - LEVANTAMENTO TOPOGRÁFICO PLANIALTIMÉTRICO DE CAMPO COM CURVAS DE NÍVEL 1/1 METRO;
2 - COORDENADAS TOPOGRÁFICAS GEOREFERENCIADAS DATUM SIRGAS2000, FUSO 23, MC-45°,

Quadro de Resumo Levantamento	
Quantitativo	m²
Área do levantamento	3.763,06

REVISÃO	DESCRIÇÃO	TIPO	ELABORADO	VERIFICADO	DATA
00	EMISSÃO INICIAL	PRI	CINTIA	NÚBIA	05/08/2022

TIPOS DE EMISSÃO: ATP - ANTEPROJETO; BSC - BÁSICO; EXE - EXECUTIVO; APV - APROVADO; PCT - P/ CONSTRUÇÃO; ASB - "AS BUILT"; CNC - CANCELADO

ELABORAÇÃO:
OBJETIVA PROJETOS E SERVIÇOS
ALAMEDA OSCAR NIEMAYER, Nº500, SALA 505 – VALE DO SERENO
NOVA LIMA–MG – CEP.: 34.006–056
TEL.: (31) 3347–4405 / (31) 3347–7079 / (31) 3571–1920
EMAIL: contato@grupoprojetoengenharia.com.br

REALIZAÇÃO:
PREFEITURA MUNICIPAL DE RIBEIRÃO DAS NEVES
AVENIDA ARI TEIXEIRA DA COSTA, Nº1100
SAVASSI – RIBEIRÃO DAS NEVES– MG – CEP.: 33880–630
TEL.: (31) 3627–7000

LEVANTAMENTO TOPOGRÁFICO - RUA CORCOVADO

RUA CORCOVADO, – GRANJAS PRIMAVERA (JÚSTINOPOLIS) RIBEIRÃO DAS NEVES, – MG, 33940060

PROJETO DE TOPOGRAFIA

AUTORIA DO PROJETO:
JULIANA GONÇALVES OLIVEIRA
CREA MG – 239787/D

CONTRATANTE DO PROJETO:
RESPONSÁVEL DA CONTRATANTE

DATA:	ESCALA:	CÓDIGO:
AGOSTO/2022	1:750	PRJ-TOP

TÍTULO DOS DESENHOS: LEVANTAMENTO PLANIALTIMÉTRICO

PRANCHA: 01/01

DIREITOS AUTORAIS RESERVADOS; PROIBIDO REPRODUÇÃO, DIVULGAÇÃO OU ALTERAÇÃO SEM ORDEM EXPRESSA DO AUTOR.

TÍTULO DOS DESENHOS: PRJ-PRI-TOP-RDN-0101-RUACORCOVADO-REV00

OBJETIVA - A1 841x594mm