

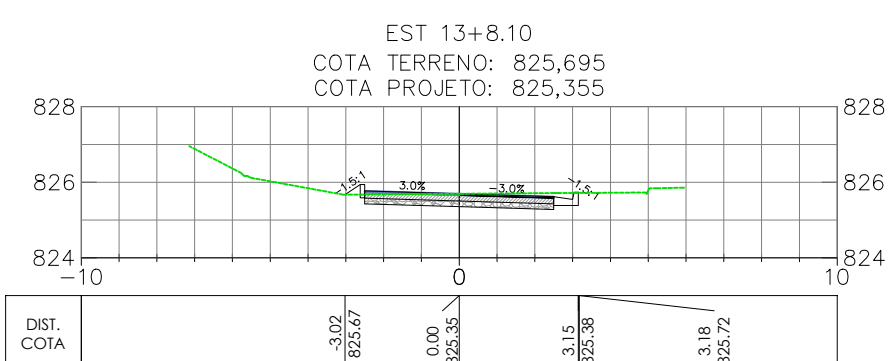
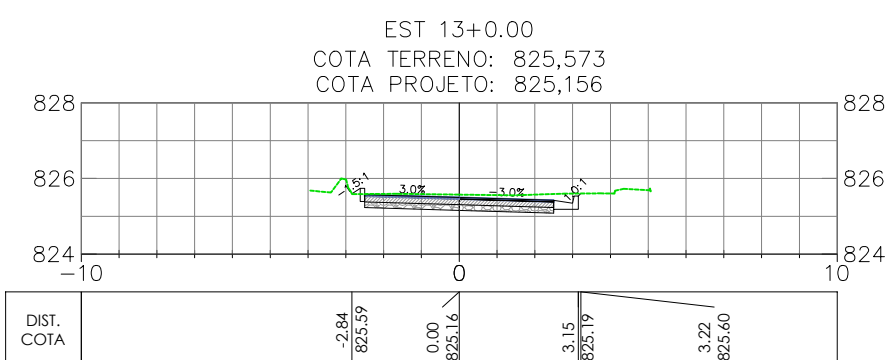
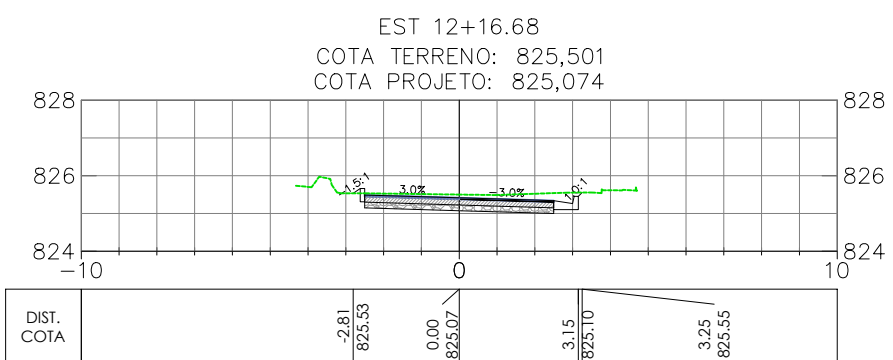
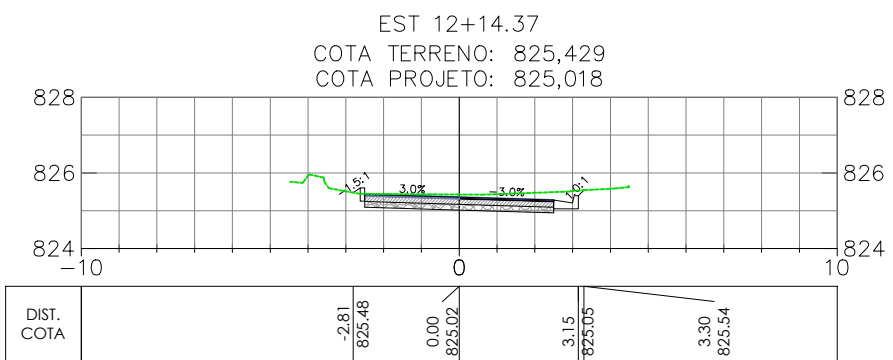
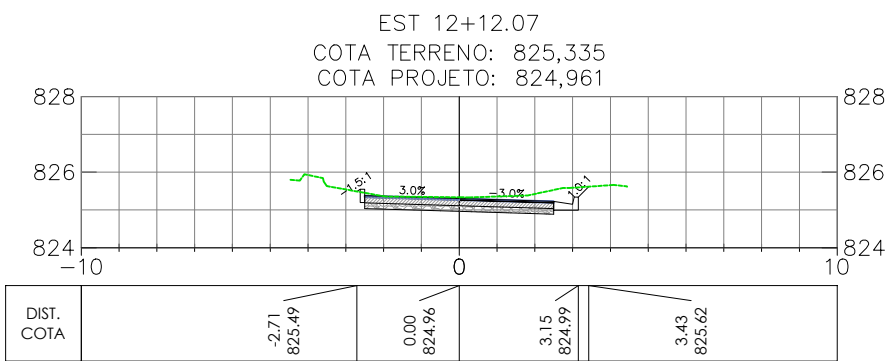
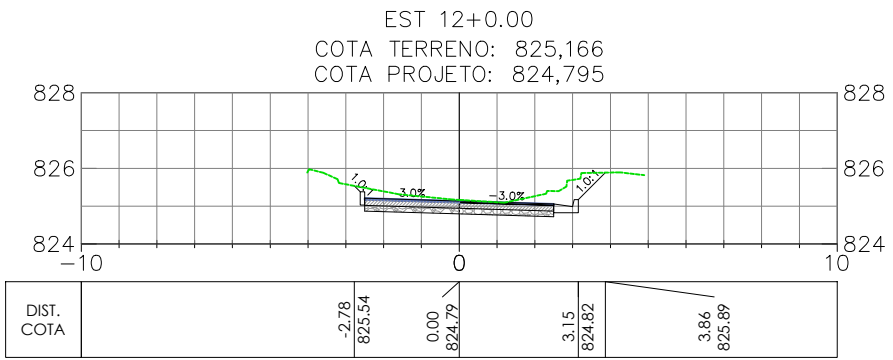
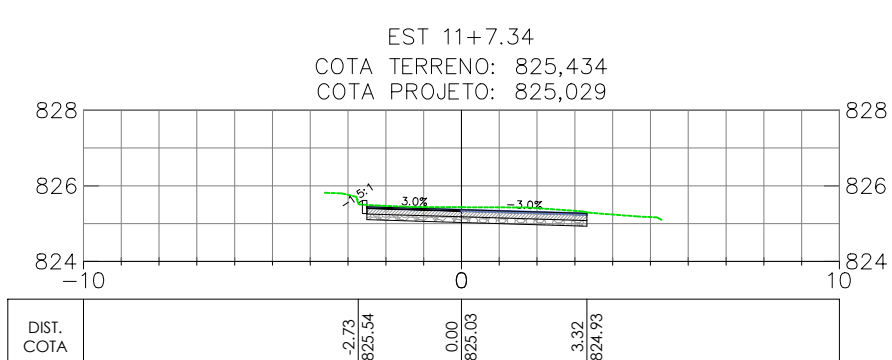
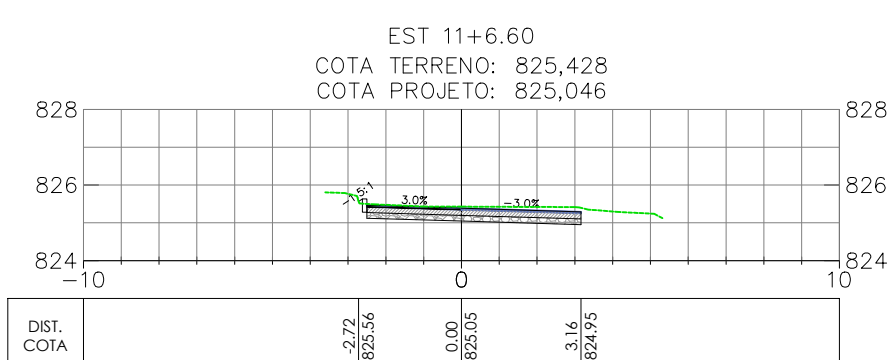
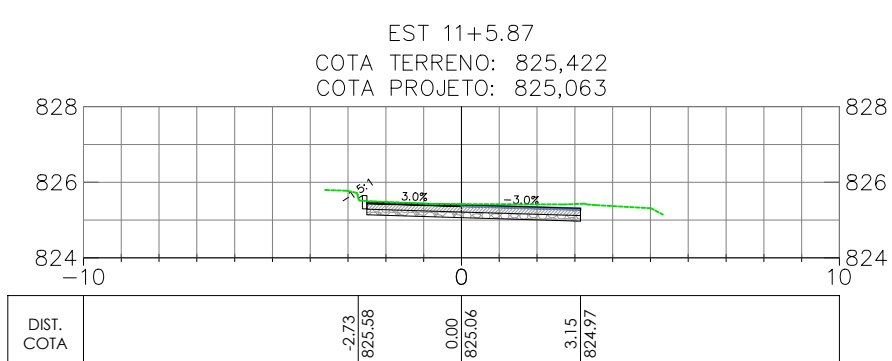
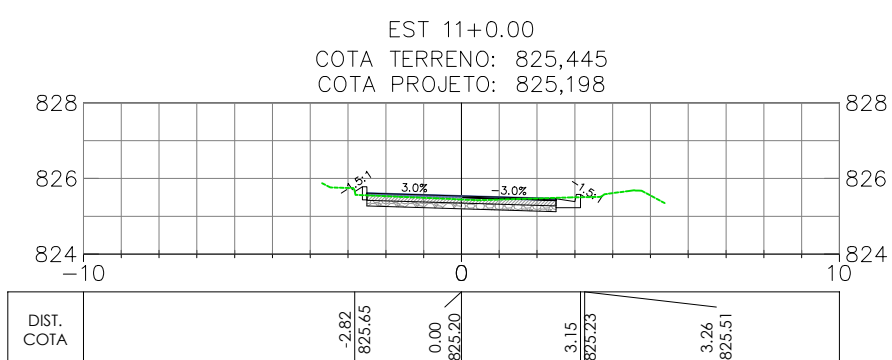
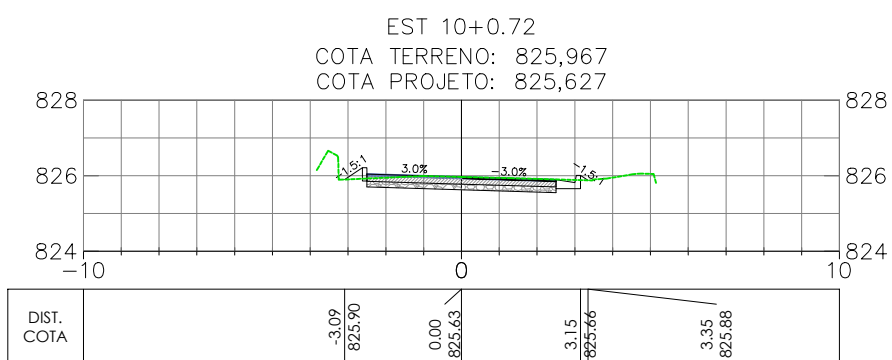
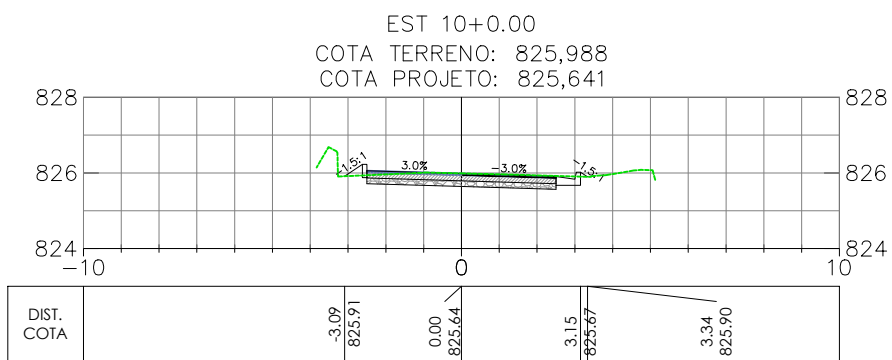
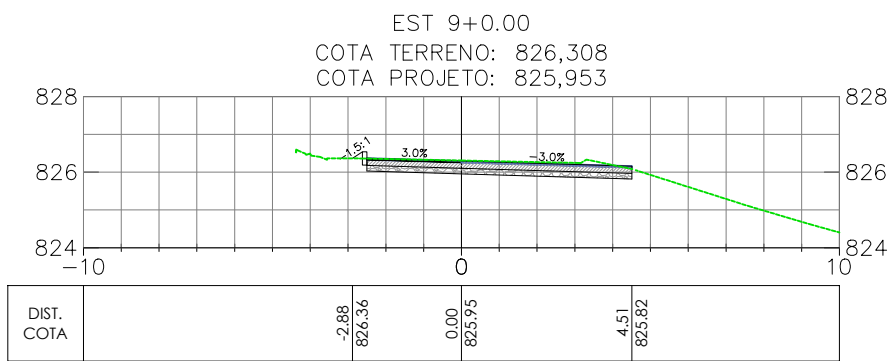


RUA CORCOVADO

ESTACA 0+0,00 A ESTACA 8+10,04
RECAPEAMENTO

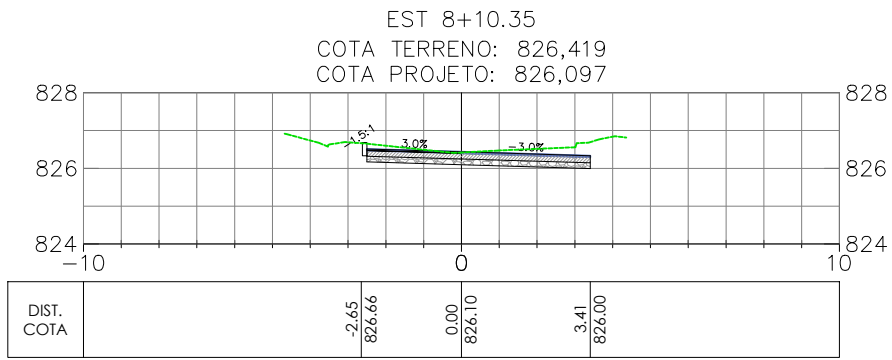

QUADRO DE VOLUME RUA CORCOVADO							
Estaca	Área de Corte (m²)	Área de Aterro (m²)	Volume de Corte (m³)	Volume de Aterro (m³)	Volume de Corte Acumulado (m³)	Volume de Aterro Acumulado (m³)	Bota Fora ou Aterro
0+0.00	0,00	0,00	0,00	0,00	0,00	0,00	0,00
1+0.00	0,00	0,00	0,00	0,00	0,00	0,00	0,00
2+0.00	0,00	0,00	0,00	0,00	0,00	0,00	0,00
3+0.00	0,00	0,00	0,00	0,00	0,00	0,00	0,00
4+0.00	0,00	0,00	0,00	0,00	0,00	0,00	0,00
5+0.00	0,00	0,00	0,00	0,00	0,00	0,00	0,00
6+0.00	0,00	0,00	0,00	0,00	0,00	0,00	0,00
7+0.00	0,00	0,00	0,00	0,00	0,00	0,00	0,00
8+0.00	0,00	0,00	0,00	0,00	0,00	0,00	0,00
8+9.73	0,00	0,00	0,00	0,00	0,00	0,00	0,00
8+10.04	2,42	0,00	0,37	0,00	0,37	0,00	0,37
8+10.35	2,41	0,00	0,74	0,00	1,12	0,00	1,12
9+0.00	2,36	0,25	23,01	0,11	24,13	0,11	24,01
10+0.00	1,49	0,86	38,49	1,03	62,62	1,14	61,47
10+0.72	1,46	0,87	1,06	0,06	63,67	1,20	62,47
11+0.00	1,26	0,37	26,20	1,11	89,87	2,31	87,56
11+5.87	1,98	0,11	9,49	0,13	99,36	2,44	96,92
11+6.60	2,09	0,09	1,47	0,01	100,82	2,45	98,38
11+7.34	2,20	0,08	1,55	0,01	102,37	2,45	99,91
12+0.00	2,69	0,00	30,99	0,05	133,36	2,50	130,86
12+12.07	2,17	0,03	29,34	0,02	162,69	2,52	160,17
12+14.37	2,14	0,16	5,08	0,02	167,78	2,54	165,24
12+16.68	2,19	0,13	5,09	0,03	172,86	2,57	170,30
13+0.00	2,08	0,19	7,09	0,05	179,95	2,62	177,33
13+8.10	1,60	0,58	14,91	0,29	194,86	2,91	191,95

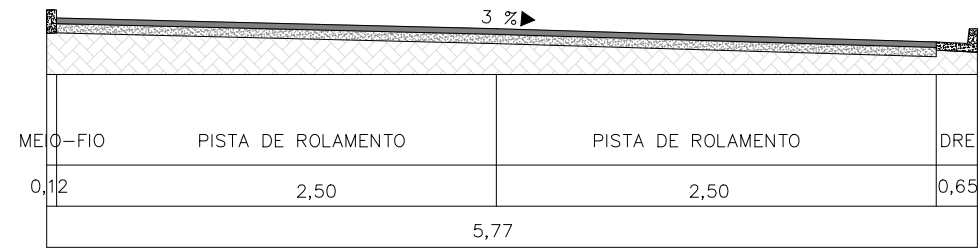

SEÇÃO TIPO - 5,77 m
PAVIMENTO CBUQ
SEM ESCALA

OBSERVAÇÕES

- OBSERVAÇÕES GERAIS:
- 1 - MEDIDAS, COORDENADAS E ELEVÇÕES EM METRO, EXCETO ONDE INDICADO
 - 2 - PODERÃO OCORRER AJUSTES EM CAMPO QUANDO A EXECUÇÃO DA OBRA POR DETERMINAÇÃO DA PREFEITURA.

LEGENDA

- EIXO PROJETADO
--- TERRENO NATURAL

REVISÃO	DESCRIÇÃO	TIPO	ELABORADO	VERIFICADO	DATA
00	EMIÇÃO INICIAL	EXE	GAF	LGR	10/08/2022

TIPOS DE EMISSÃO	ATP - ANTEPROJETO BSC - BÁSICO EXE - EXECUTIVO	APV - APROVADO PCT - P/ CONSTRUÇÃO ASB - "AS BUILT"	CNC - CANCELADO
------------------	--	---	-----------------

OBJETIVA OBJETIVA PROJETOS E SERVIÇOS

ALAMEDA OSCAR NIEMAYER, Nº500, SALA 505 - VALE DO SERENO
NOVA LIMA-MG - CEP: 34.008-056
TEL.: (31) 3347-4405 / (31) 3347-7079 / (31) 3571-1920
EMAIL: contata@grupoprojetosengenharia.com.br

PREFEITURA MUNICIPAL DE RIBEIRÃO DAS NEVES

AVENIDA ARI TEIXEIRA DA COSTA, Nº1100
SAVASSI - RIBEIRÃO DAS NEVES - MG - CEP: 33880-630
TEL.: (31) 3627-7000

PROJETO DE INFRAESTRUTURA
RUA CORCOVADO, RIBEIRÃO DAS NEVES - MG

PROJETO DE TERRAPLENAGEM

AUTORIA DO PROJETO:	CONTRATANTE DO PROJETO:
JULIANA GONÇALVES OLIVEIRA CRA MG - 239787/D	RESPONSÁVEL DA CONTRATANTE

DATA: AGOSTO/2022	ESCALA: 1:200	CÓDIGO: PRJ-TER
TÍTULO DOS DESENHOS: SEÇÕES TRANSVERSAIS EST. 8+10,35 A EST. 13+8,10 QUADRO DE VOLUME SEÇÃO TIPO	PRINCHA: 01/01	DIREITOS AUTORAIS RESERVADOS: PROIBIDO REPRODUÇÃO, DIVULGAÇÃO OU ALTERAÇÃO SEM ORDEM EXPRESSA DO AUTOR.