



2

2

1

1

PLANTA
ESCALA 1:750

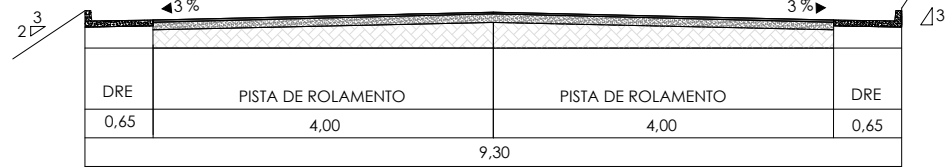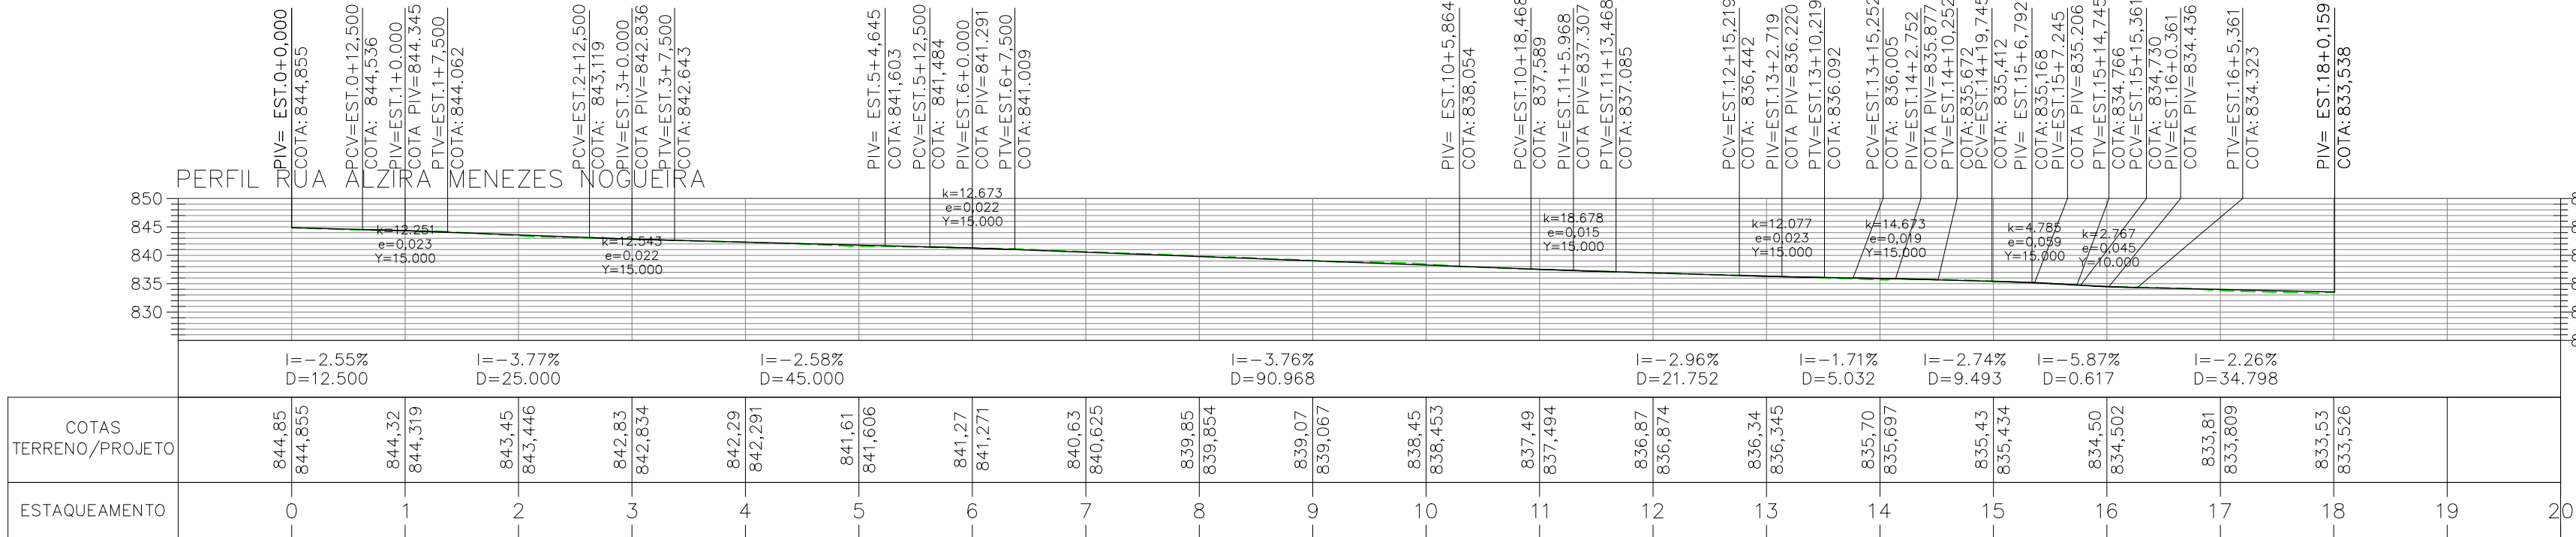


QUADRO DE CURVAS										
RUA ALZIRA MENEZES NOGUEIRA										
Nº	AC	R (m)	T (m)	D (m)	PC	PT	PONTO	PC	PI	PT
C1	18°50'18"	50,00	8,35	16,56	7+18,28	8+14,84	N E	7811903,8227 596785,3465	7811900,0570 596777,8888	7811894,0714 596772,0605
C2	40°47'15"	50,00	18,59	35,59	9+12,05	11+7,64	N E	7811881,7426 596760,0558	7811868,4245 596747,0878	7811849,8695 596745,9693
C3	38°46'22"	30,00	10,56	20,30	14+12,54	15+12,84	N E	7811785,0899 596742,0646	7811774,5524 596741,4294	7811766,7347 596734,3353
C4	10°09'07"	30,00	2,66	5,32	16+10,85	16+16,17	N E	7811753,3929 596722,2282	7811751,4195 596720,4375	7811749,7927 596718,3270

OBSERVAÇÕES

- OBSERVAÇÕES GERAIS:
- 1 - MEDIDAS, COORDENADAS E ELEVÇÕES EM METRO, EXCETO ONDE INDICADO
 - 2 - PODERÃO OCORRER AJUSTES EM CAMPO QUANDO A EXECUÇÃO DA OBRA POR DETERMINAÇÃO DA PREFEITURA.

LEGENDA

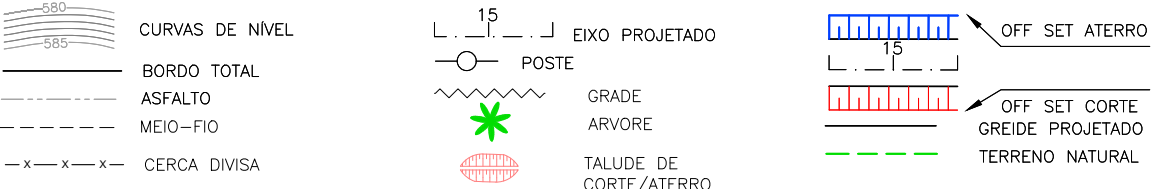

REVISÃO	DESCRIÇÃO	TIPO	ELABORADO	VERIFICADO	DATA
00	EMISSION INICIAL	EXE	GAF	LGR	15/08/2022

TIPOS DE EMISSÃO	ATP - ANTEPROJETO BSC - BÁSICO EXE - EXECUTIVO	APV - APROVADO PCT - P/ CONSTRUÇÃO ASB - "AS BUILT"	CNC - CANCELADO
------------------	--	---	-----------------

OBJETIVA
PROJETOS E SERVIÇOS

OBJETIVA PROJETOS E SERVIÇOS

ALAMEDA OSCAR NIEMAYER, Nº500, SALA 505 - VALE DO SERENO
NOVA LIMA-MG - CEP: 34.006-056
TEL.: (31) 3347-4405 / (31) 3347-7079 / (31) 3571-1920
EMAIL: contata@grupoprojetosengenharia.com.br

PREFEITURA MUNICIPAL DE
RIBEIRÃO DAS NEVES

SAVASSI - RIBEIRÃO DAS NEVES - MG - CEP: 33880-630
TEL.: (31) 3627-7000

PROJETO DE INFRAESTRUTURA

RUA ALZIRA MENEZES NOGUEIRA, RIBEIRÃO DAS NEVES - MG

PROJETO GEOMÉTRICO

AUTORIA DO PROJETO:	CONTRATANTE DO PROJETO:
JULIANA GONÇALVES OLIVEIRA CREA MG - 239787/D	RESPONSÁVEL DA CONTRATANTE

DATA: AGOSTO/2022	ESCALA: INDICADA	CÓDIGO: PRJ-GE0
----------------------	---------------------	--------------------

TÍTULO DOS DESENHOS: PLANTA GEOMÉTRICA PERFIL LONGITUDINAL SEÇÃO TIPO QUADRO DE CURVAS	PRANCHAS: 01/01
DIREITOS AUTORAIS RESERVADOS: PROIBIDO REPRODUÇÃO, DIVULGAÇÃO OU ALTERAÇÃO SEM ORDEM EXPRESSA DO AUTOR.	TÍTULO DOS DESENHOS: PRJ-EXE-GE0-PMRN-RAIM-0101-REV00

FORMATO - A3
841x594mm