

2

2


1

1

RUA BONIFACIO JOSÉ DE OLIVEIRA  
ESTACA= 0+0.00  
N(Y)=7816173.325  
E(X)=598451.612

RUA BONIFACIO JOSÉ DE OLIVEIRA  
ESTACA 10+12.47  
N(Y)=7815986.212  
E(X)=598552.270


PLANTA  
ESCALA 1:500

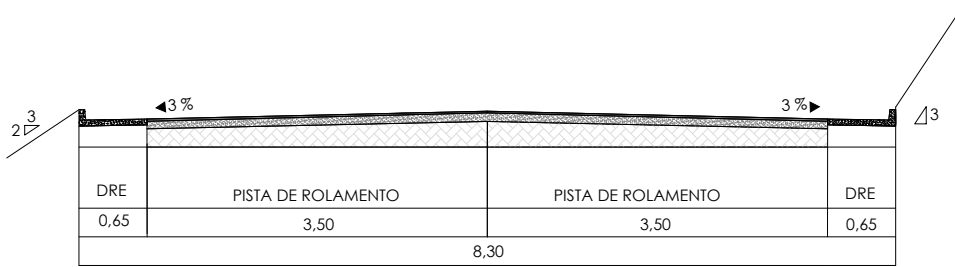

SEÇÃO TIPO - RUA BONIFÁCIO JOSÉ DE OLIVEIRA - 8,30 m  
SEM ESCALA


ÁREA A SER RECAPEADA (m²)	1.046,67
VOLUME DE RECAPEAMENTO (m³)	41,87
EXTENSÃO DO PROJETO (m)	148,58

DETALHAMENTO DA SEÇÃO TIPO DE PAVIMENTAÇÃO

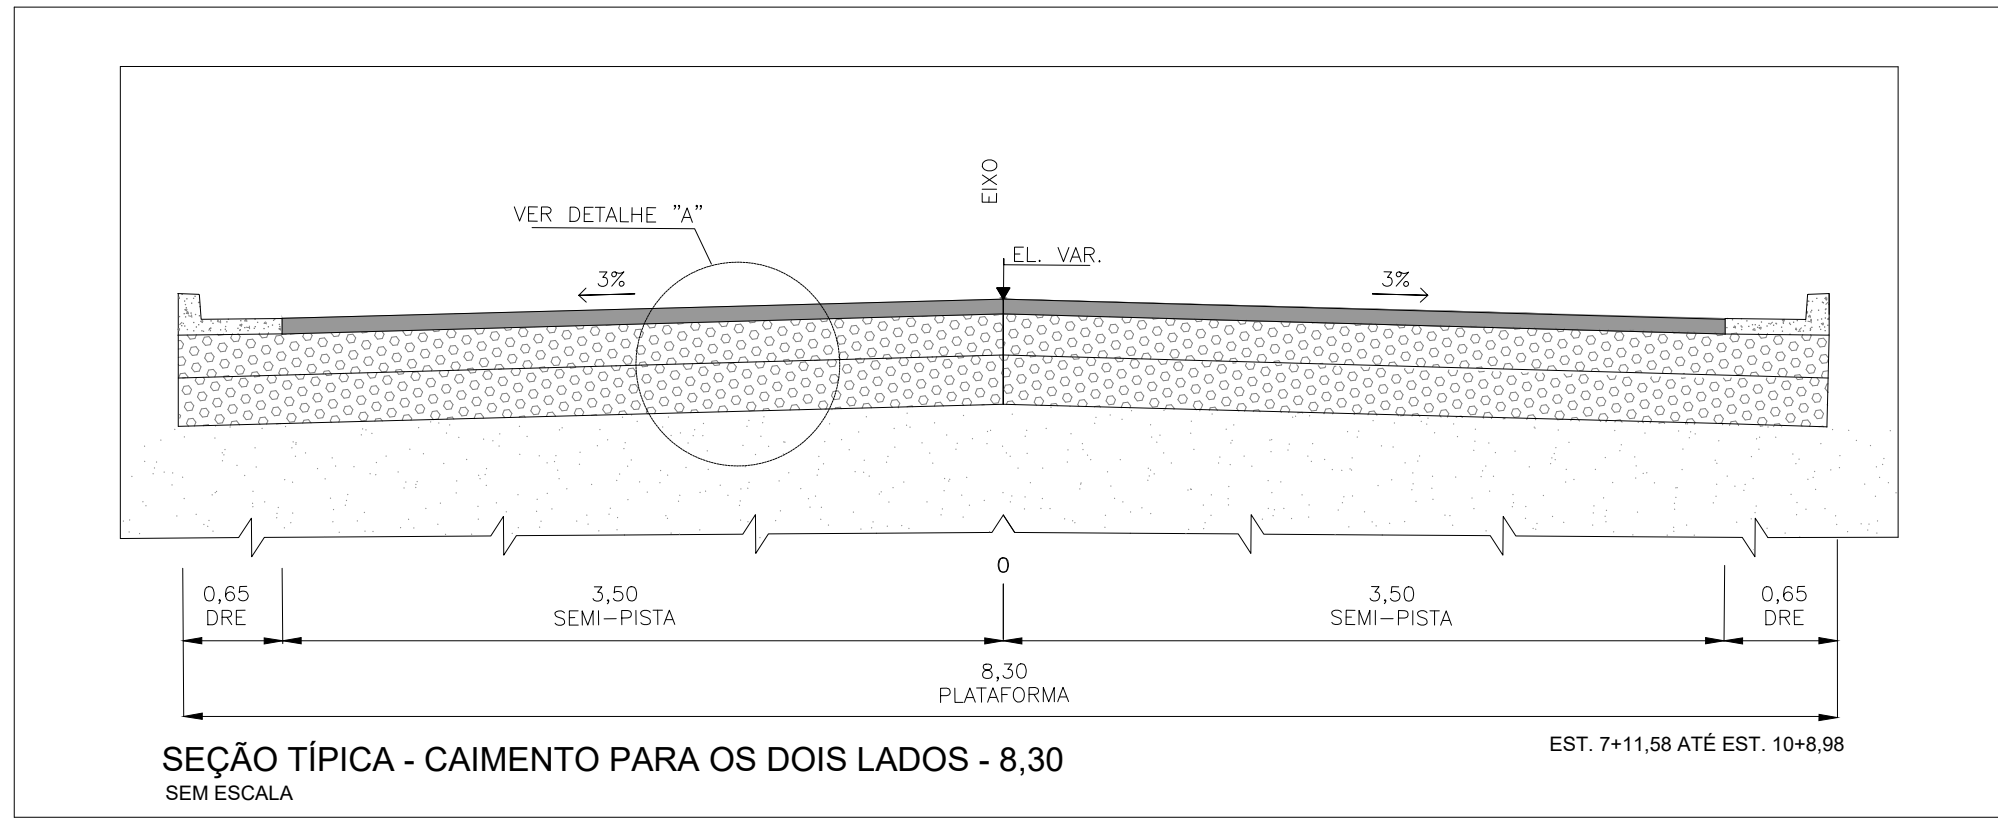


SEÇÃO TÍPICA - CAIMENTO PARA OS DOIS LADOS - 8,30  
SEM ESCALA

EST. 7+11,58 ATÉ EST. 10+8,98

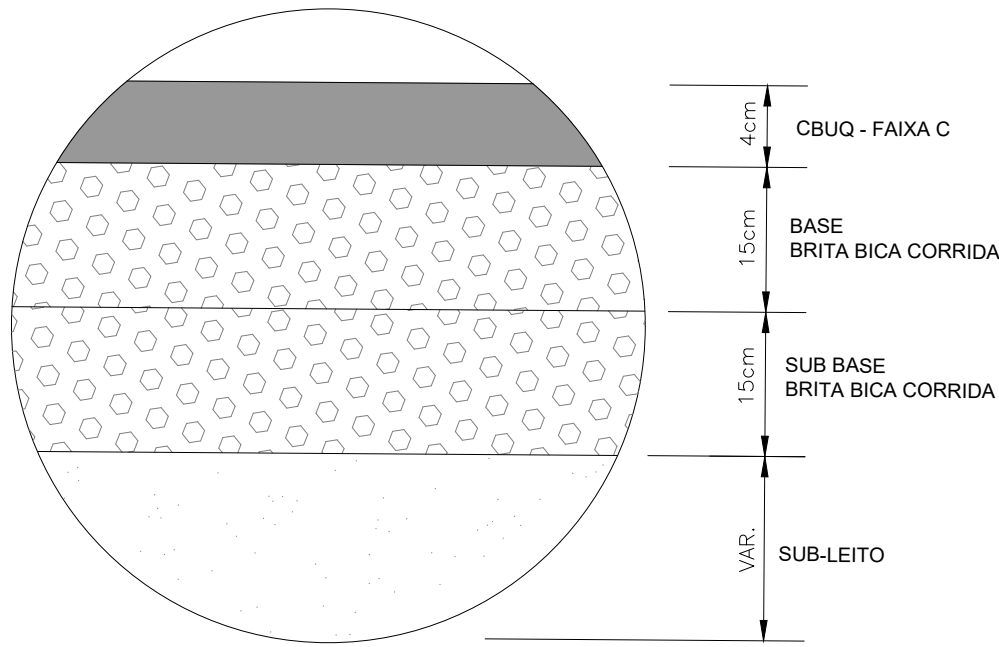


DETALHE "A"  
SEM ESCALA

DETALHAMENTO DA SEÇÃO TIPO RECAPEAMENTO

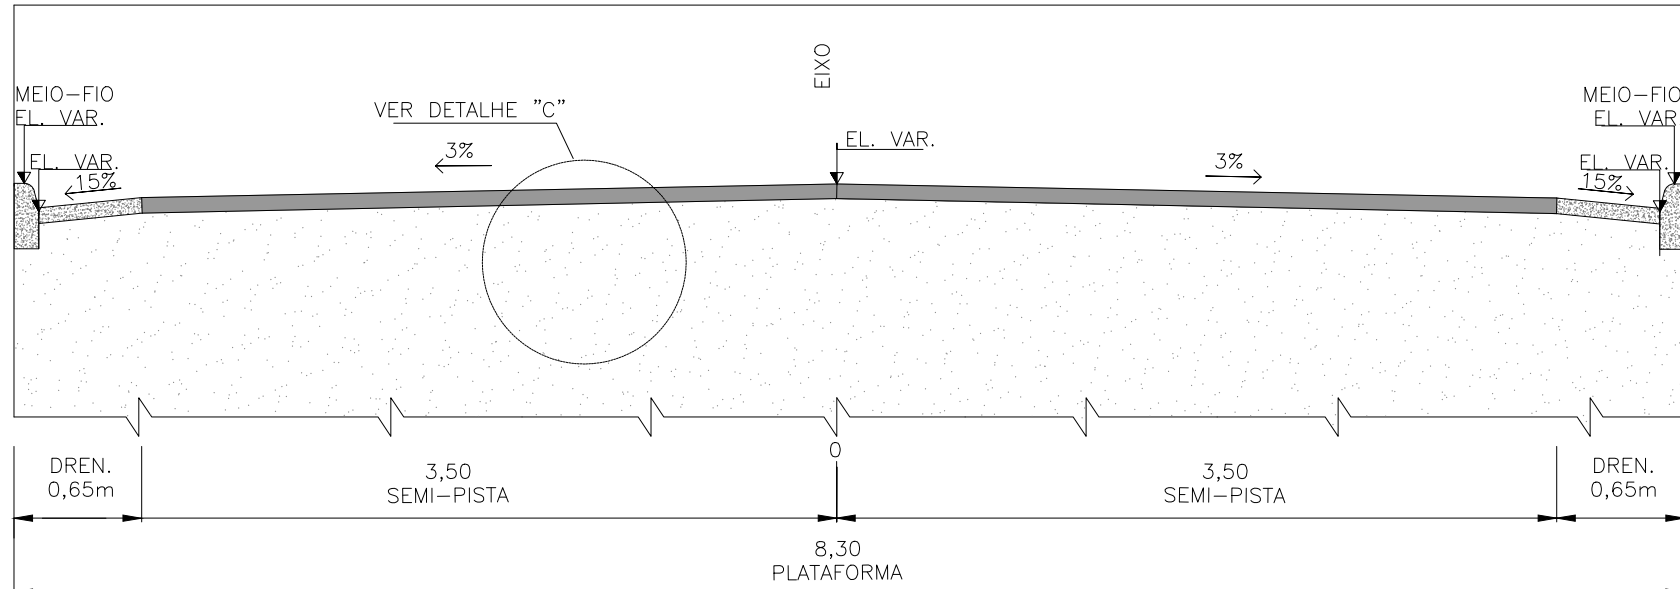

SEÇÃO TÍPICA - CAIMENTO PARA OS DOIS LADOS - 8,30  
SEM ESCALA

EST. 0+3,00 ATÉ EST. 7+11,58

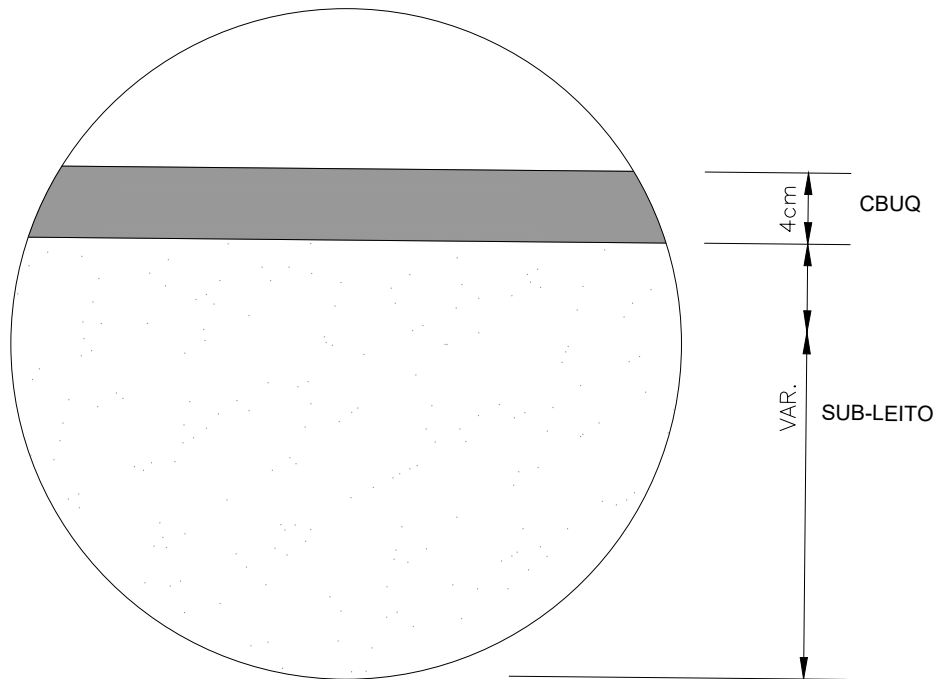

DETALHE "C"  
SEM ESCALA

OBSERVAÇÕES

- OBSERVAÇÕES GERAIS:
- 1 - MEDIDAS, COORDENADAS E ELEVÇÕES EM METRO, EXCETO ONDE INDICADO
  - 2 - PODERÃO OCORRER AJUSTES EM CAMPO QUANDO A EXECUÇÃO DA OBRA POR DETERMINAÇÃO DA PREFEITURA.

LEGENDA

— BORDO TOTAL	15	— EIXO PROJETADO	■ PAVIMENTO PROJETADO (CBUQ)
- - - - MEIO-FIO EXISTENTE	—	○ POSTE	
— TESTADA	★	★ ÁRVORE	

REVISÃO	DESCRIÇÃO	TIPO	ELABORADO	VERIFICADO	DATA
00	EMIÇÃO INICIAL	EXE	GAF	LGR	22/07/2022

TIPOS DE EMISSÃO	ATP - ANTEPROJETO BSC - BÁSICO EXE - EXECUTIVO	APV - APROVADO PCT - P/ CONSTRUÇÃO ASB - "AS BUILT"	CNC - CANCELADO
------------------	--	---	-----------------

**OBJETIVA**  
PROJETOS E SERVIÇOS

**OBJETIVA PROJETOS E SERVIÇOS**  
ALAMEDA OSCAR NIEMAYER, Nº500, SALA 505 - VALE DO SERENO  
NOVA LIMA-MO - CEP: 34.006-056  
TEL.: (31) 3347-4405 / (31) 3347-7079 / (31) 3571-1920  
EMAIL: contato@grupoprojetosengenharia.com.br

**PREFEITURA MUNICIPAL DE RIBEIRÃO DAS NEVES**  
AVENIDA ARI TEIXEIRA DA COSTA, Nº1100  
SAVASSI - RIBEIRÃO DAS NEVES - MG - CEP: 33880-630  
TEL.: (31) 3627-7000

PROJETO DE INFRAESTRUTURA  
RUA BONIFACIO JOSÉ DE OLIVEIRA, RIBEIRÃO DAS NEVES - MG

PROJETO DE PAVIMENTAÇÃO

AUTORIA DO PROJETO:  JULIANA GONÇALVES OLIVEIRA CREA MG - 239787/D	CONTRATANTE DO PROJETO:  RESPONSÁVEL DA CONTRATANTE
---	---

DATA: JULHO/2022	ESCALA: INDICADA	CÓDIGO: PRJ-PAV
---------------------	---------------------	--------------------

TÍTULO DOS DESENHOS: PLANTA GERAL DETALHAMENTO DA SEÇÃO TIPO SEÇÃO TIPO QUADRO DE RECAPEAMENTO	PRINCHA: 01/01
--	-------------------

DIREITOS AUTORAIS RESERVADOS: PROIBIDO REPRODUÇÃO, DIVULGAÇÃO OU ALTERAÇÃO SEM ORDEM EXPRESSA DO AUTOR.

FORMATO - A3  
841x594mm