


2

2

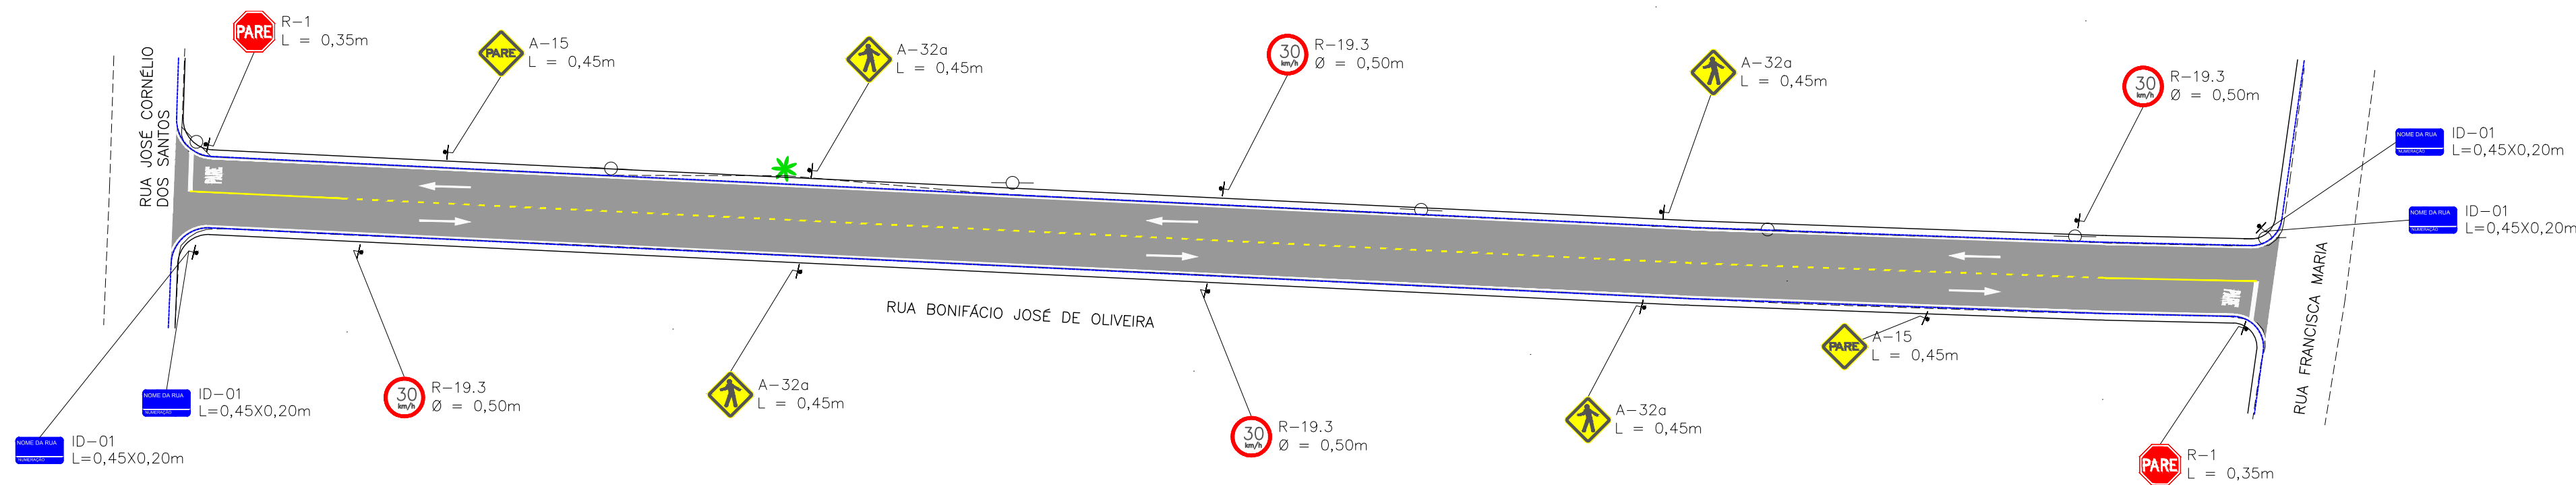

PLANTA
ESCALA 1:500

SINALIZAÇÃO VERTICAL

Placas			
Placa	Código	Dimensão (m)	Qtd (un)
	A-15	L=0,45	2
	A-32a	L=0,45	4
	R-1	L=0,35	2
	R-19.3	Ø = 0,50	4
	ID-01	L=0,45x0,20	4

SINALIZAÇÃO HORIZONTAL

Faixas					
Faixa	Tipo	Descrição	Espessura (m)	Cadência (m)	Cor
	LFO-1	Linha Simples Contínua	0,10	-	Amarela
	LRE	Linha de Retenção	0,40	-	Branca
	LBO	Linha de Bordo	0,10	-	Branca
	LFO-2	Linha Simples Seccionada	0,10	1x2	Amarela

LEGENDA

Faixas	BORDO PROJETADO	PAVIMENTO PROJETADO (CBUQ)
— LINHA SIMPLES CONTÍNUA (LFO-1)	— SARJETA PROJETADA	— POSTE
— LINHA SIMPLES SECCIONADA (LFO-2)	— MEIO FIO EXISTENTE	— ÁRVORE
— LINHA DE BORDO (LBO)		
— LINHA DE RETENÇÃO (LRE)		

LEGENDAS

	LEGENDA DE PARE
	SETAS INDICATIVAS DE MOVIMENTO (FEM)
	PLACA EM SUPORTE

OBSERVAÇÕES

- OBSERVAÇÕES GERAIS:
- 1 – MEDIDAS, COORDENADAS E ELEVAÇÕES EM METRO, EXCETO ONDE INDICADO
 - 2 – PODERÃO OCORRER AJUSTES EM CAMPO QUANDO A EXECUÇÃO DA OBRA POR DETERMINAÇÃO DA PREFEITURA.

REVISÃO	DESCRIÇÃO	TIPO	ELABORADO	VERIFICADO	DATA
00	EMIÇÃO INICIAL	EXE	JPV	LGR	22/07/2022

TIPOS DE EMISSÃO	ATP - ANTEPROJETO BSC - BÁSICO EXE - EXECUTIVO	APV - APROVADO PCT - P/ CONSTRUÇÃO ASB - "AS BUILT"	CNC - CANCELADO
------------------	--	---	-----------------

OBJETIVA
PROJETOS E SERVIÇOS

OBJETIVA PROJETOS E SERVIÇOS
ALAMEDA OSCAR NIEMEYER, Nº500, SALA 505 – VALE DO SERENO
NOVA LIMA-MO – CEP: 34.006-056
TEL.: (31) 3347-4405 / (31) 3347-7079 / (31) 3571-1920
EMAIL: contato@grupoprojetosengenharia.com.br

PREFEITURA MUNICIPAL DE RIBEIRÃO DAS NEVES
AVENIDA ARI TEIXEIRA DA COSTA, Nº1100
SAVASSI – RIBEIRÃO DAS NEVES – MG – CEP: 33880-630
TEL.: (31) 3627-7000

PROJETO DE INFRAESTRUTURA
RUA BONIFACIO JOSÉ DE OLIVEIRA, RIBEIRÃO DAS NEVES – MG

PROJETO DE SINALIZAÇÃO

AUTORIA DO PROJETO: JULIANA GONÇALVES OLIVEIRA CREA MG – 239787/D	CONTRATANTE DO PROJETO: RESPONSÁVEL DA CONTRATANTE
---	---

DATA: JULHO/2022	ESCALA: INDICADA	CÓDIGO: PRJ-SIN
---------------------	---------------------	--------------------

TÍTULO DOS DESENHOS: PLANTA GERAL QUANTITATIVO DE SINALIZAÇÃO VERTICAL LISTAGEM DE SINALIZAÇÃO HORIZONTAL	PRANCHAS: 01/02
--	--------------------

DIREITOS AUTORAIS RESERVADOS: PROIBIDO REPRODUÇÃO, DIVULGAÇÃO OU ALTERAÇÃO SEM ORDEM EXPRESSA DO AUTOR.

