

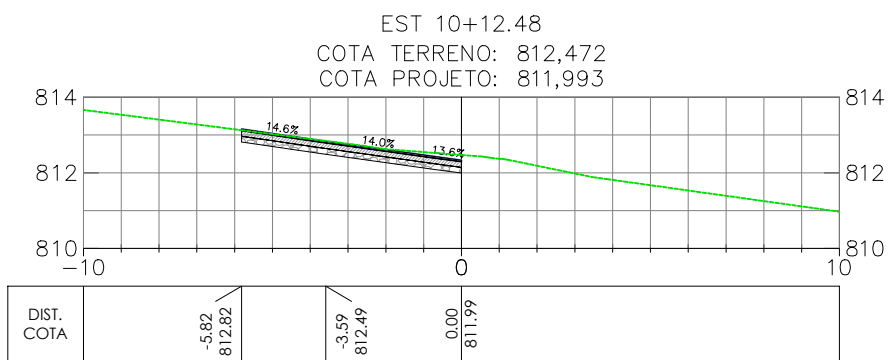
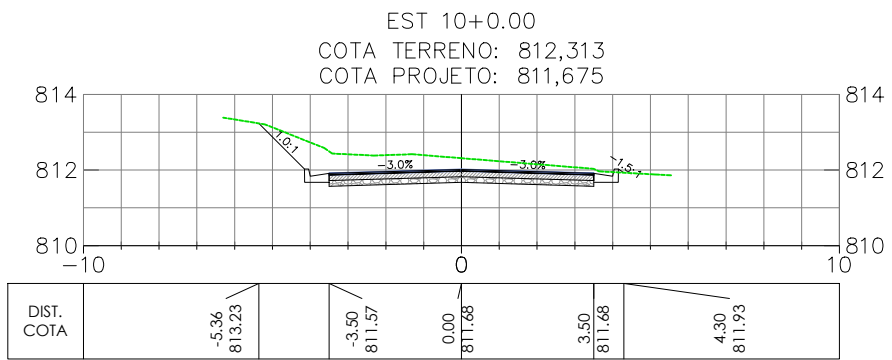
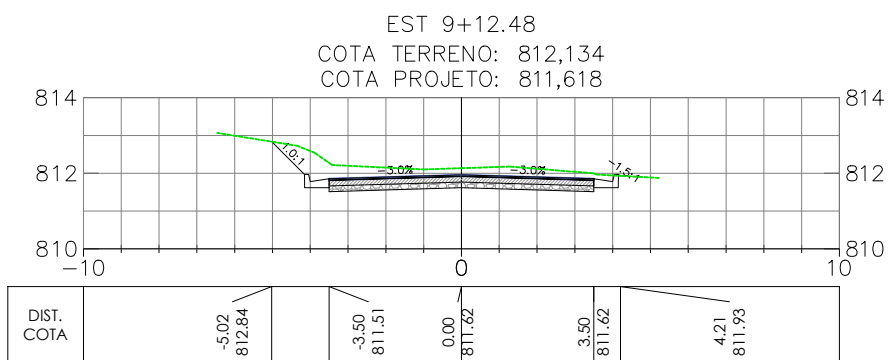
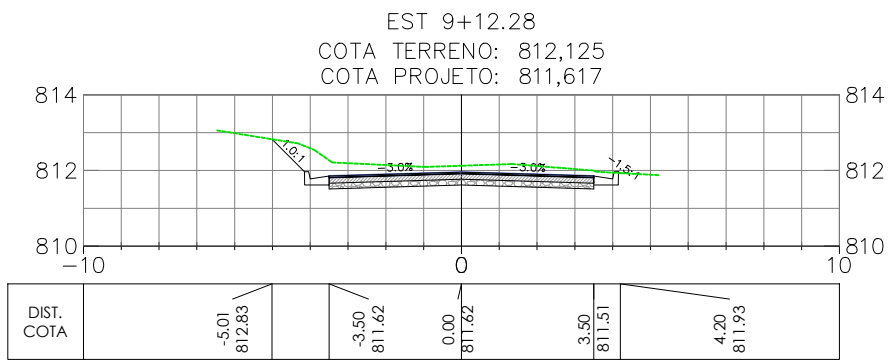
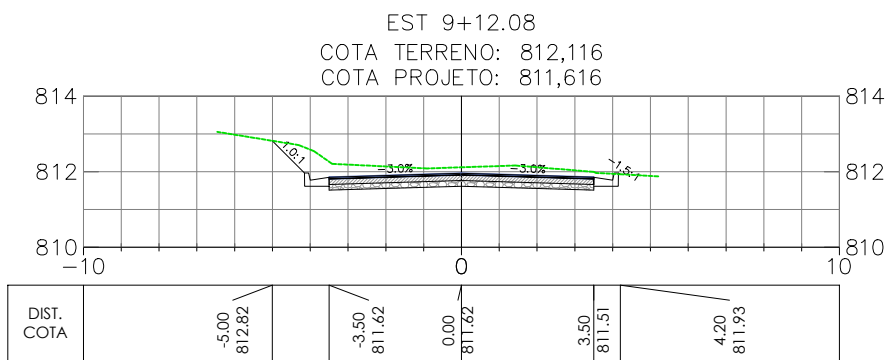
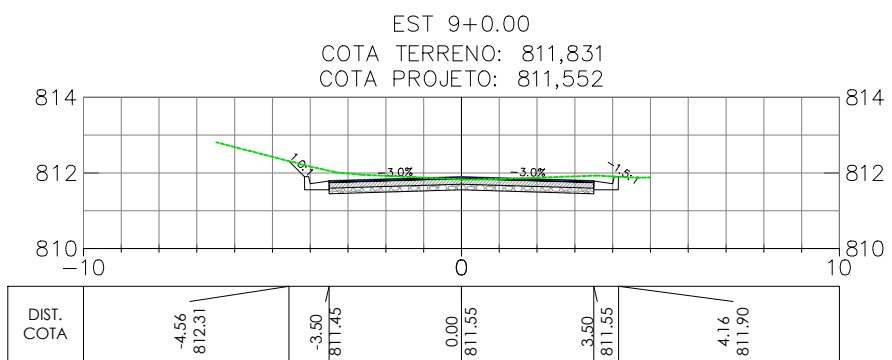
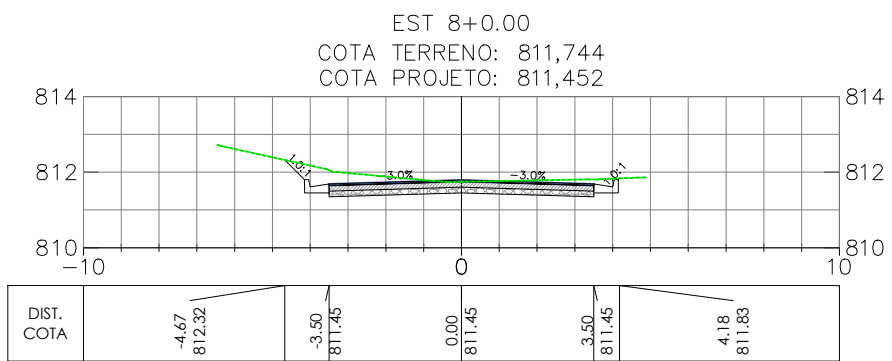


RUA BONIFACIO JOSÉ DE OLIVEIRA

ESTACA 0+3,00 A ESTACA 7+11,77
RECAPEAMENTO

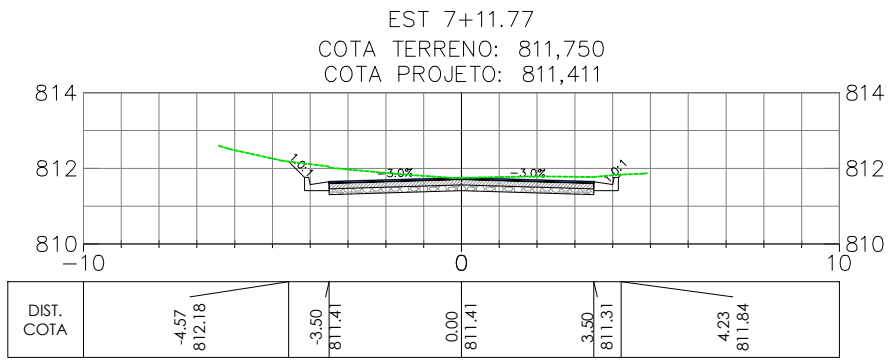

QUADRO DE VOLUME RUA BONIFACIO JOSÉ DE OLIVEIRA							
Estaca	Área de Corte (m²)	Área de Aterro (m²)	Volume de Corte (m³)	Volume de Aterro (m³)	Volume de Corte Acumulado (m³)	Volume de Aterro Acumulado (m³)	Bota Fora ou Aterro
0+0.00	0,00	0,00	0,00	0,00	0,00	0,00	0,00
1+0.00	0,00	0,00	0,00	0,00	0,00	0,00	0,00
2+0.00	0,00	0,00	0,00	0,00	0,00	0,00	0,00
3+0.00	0,00	0,00	0,00	0,00	0,00	0,00	0,00
4+0.00	0,00	0,00	0,00	0,00	0,00	0,00	0,00
5+0.00	0,00	0,00	0,00	0,00	0,00	0,00	0,00
6+0.00	0,00	0,00	0,00	0,00	0,00	0,00	0,00
7+0.00	0,00	0,00	0,00	0,00	0,00	0,00	0,00
7+11.41	0,00	0,00	0,00	0,00	0,00	0,00	0,00
7+11.59	0,00	0,00	0,00	0,00	0,00	0,00	0,00
7+11.77	3,86	0,00	0,34	0,00	0,34	0,00	0,34
8+0.00	3,38	0,00	29,77	0,00	30,11	0,00	30,11
9+0.00	3,28	0,00	66,52	0,00	96,64	0,00	96,64
9+12.08	4,83	0,01	48,98	0,00	145,62	0,00	145,62
9+12.28	4,87	0,01	0,98	0,00	146,60	0,01	146,60
9+12.48	4,90	0,01	0,99	0,00	147,59	0,01	147,58
10+0.00	5,78	0,07	40,15	0,03	187,74	0,03	187,70
10+12.48	2,15	0,00	49,49	0,04	237,23	0,07	237,16

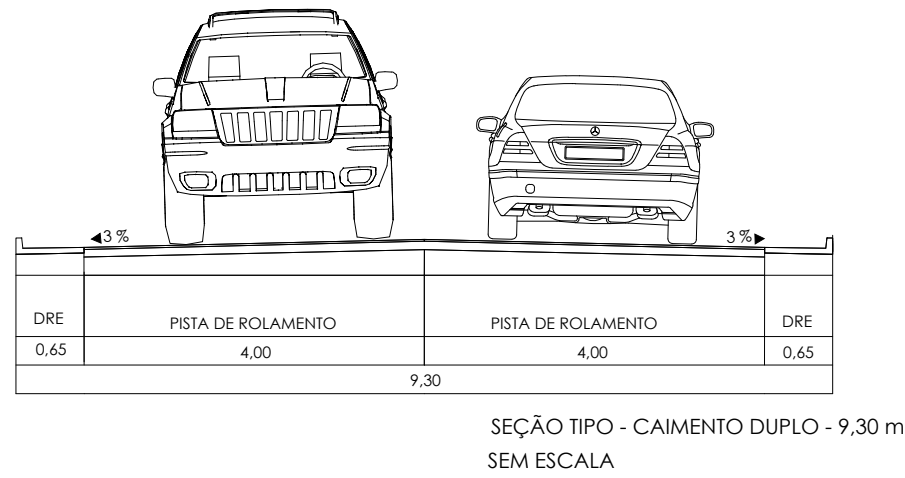

OBSERVAÇÕES

- OBSERVAÇÕES GERAIS:
- 1 - MEDIDAS, COORDENADAS E ELEVÇÕES EM METRO, EXCETO ONDE INDICADO
 - 2 - PODERÃO OCORRER AJUSTES EM CAMPO QUANDO A EXECUÇÃO DA OBRA POR DETERMINAÇÃO DA PREFEITURA.

LEGENDA

- EIXO PROJETADO
- - - - - TERRENO NATURAL

REVISÃO	DESCRIÇÃO	TIPO	ELABORADO	VERIFICADO	DATA
00	EMIÇÃO INICIAL	EXE	GAF	LGR	22/07/2022

TIPOS DE EMISSÃO	ATP - ANTEPROJETO BSC - BÁSICO EXE - EXECUTIVO	APV - APROVADO PCT - P/ CONSTRUÇÃO ASB - "AS BUILT"	CNC - CANCELADO
------------------	--	---	-----------------

OBJETIVA
PROJETOS E SERVIÇOS

OBJETIVA PROJETOS E SERVIÇOS
ALAMEDA OSCAR NIEMAYER, Nº500, SALA 505 - VALE DO SERENO
NOVA LIMA-MG - CEP: 34.008-056
TEL.: (31) 3347-4405 / (31) 3347-7079 / (31) 3571-1920
EMAIL: contato@grupoprojetosengenharia.com.br

PREFEITURA MUNICIPAL DE RIBEIRÃO DAS NEVES
AVENIDA ARI TEIXEIRA DA COSTA, Nº1100
SAVASSI - RIBEIRÃO DAS NEVES - MG - CEP: 33880-630
TEL.: (31) 3627-7000

PROJETO DE INFRAESTRUTURA
RUA BONIFACIO JOSÉ DE OLIVEIRA, RIBEIRÃO DAS NEVES - MG

PROJETO DE TERRAPLENAGEM

AUTORIA DO PROJETO:	CONTRATANTE DO PROJETO:
 JULIANA GONÇALVES OLIVEIRA CREA MG - 239787/D	 RESPONSÁVEL DA CONTRATANTE

DATA: AGOSTO/2022	ESCALA: 1:200	CÓDIGO: PRJ-TER
----------------------	------------------	--------------------

TÍTULO DOS DESENHOS: SEÇÕES TRANSVERSAIS EST. 7+11,77 A EST. 10+12,48 QUADRO DE VOLUME SEÇÃO TIPO	PRINCHA: 01/01
--	-------------------

DIREITOS AUTORAIS RESERVADOS: PROIBIDO REPRODUÇÃO, DIVULGAÇÃO OU ALTERAÇÃO SEM ORDEM EXPRESSA DO AUTOR.

TÍTULO DOS DESENHOS:
PRJ-EXE-TER-FMNR-RBJO-0101-REV00